


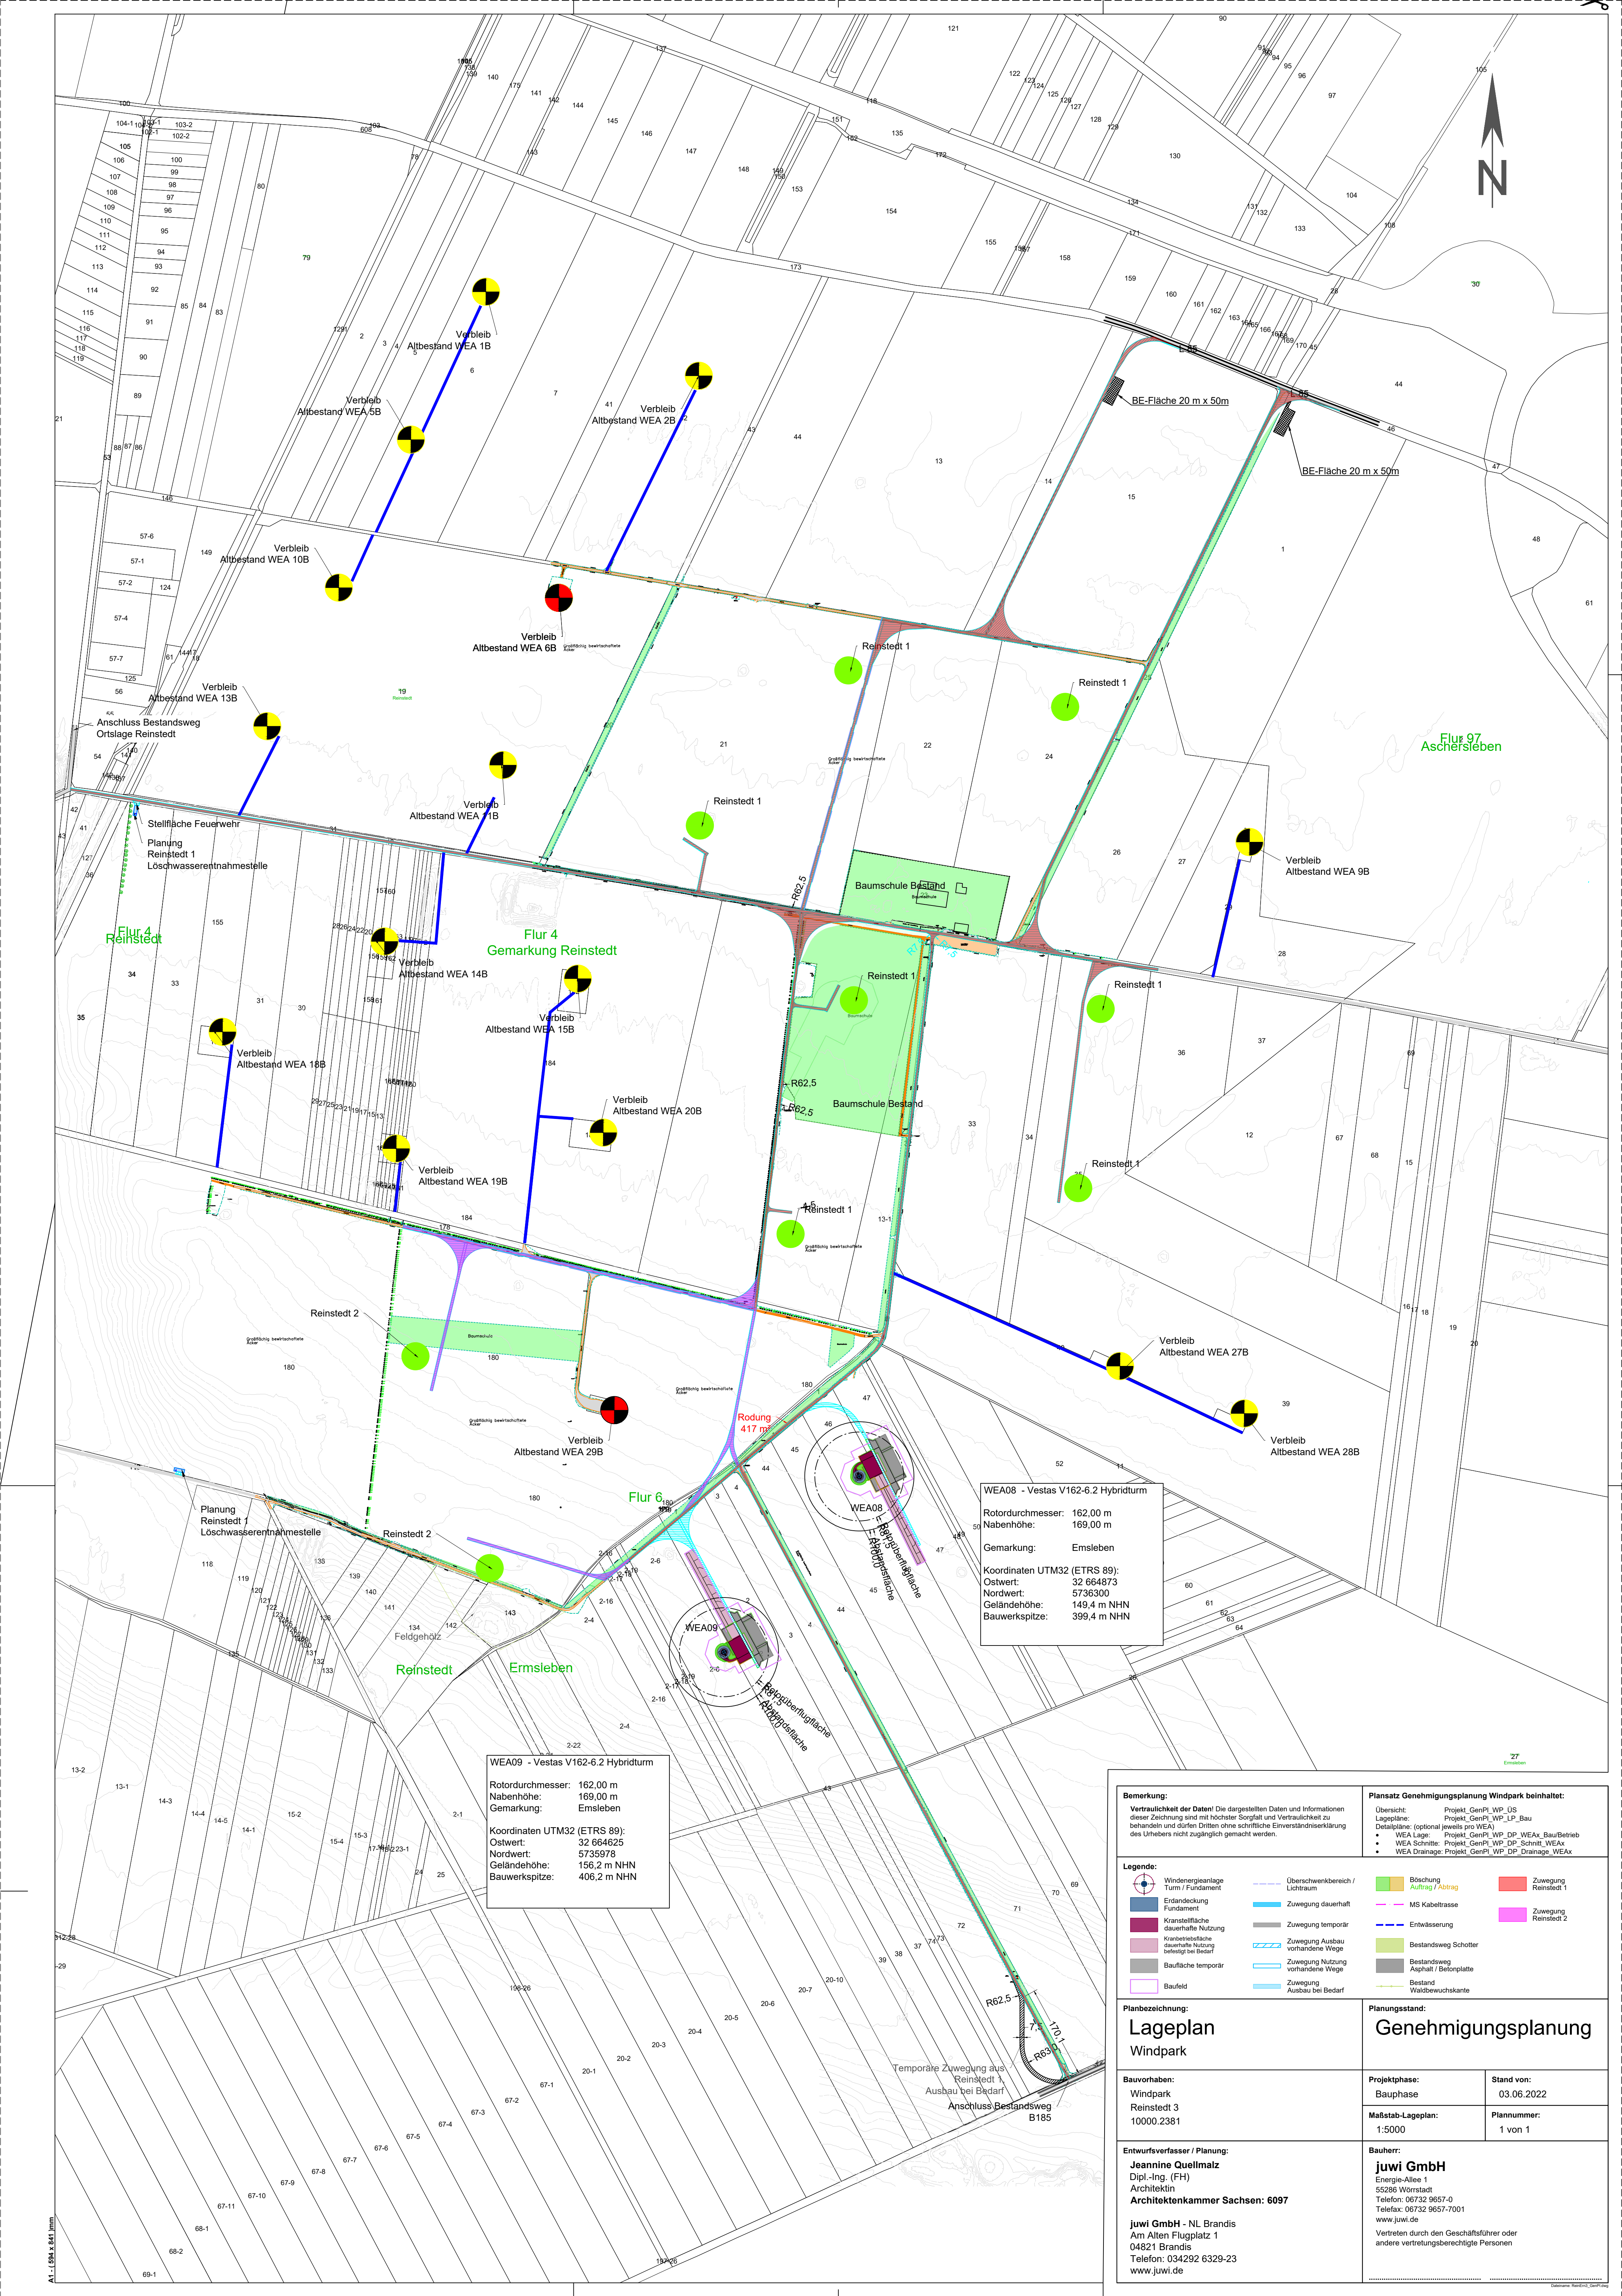

WEA09 - Vestas V162-6.2 Hybridturm
Rotordurchmesser: 162,00 m
Nabenhöhe: 169,00 m
Gemarkung: Emsleben
Koordinaten UTM32 (ETRS 89):
Ostwert: 32 664625
Nordwert: 5735978
Geländehöhe: 156,2 m NHN
Bauwerkspitze: 406,2 m NHN

WEA08 - Vestas V162-6.2 Hybridturm
Rotordurchmesser: 162,00 m
Nabenhöhe: 169,00 m
Gemarkung: Emsleben
Koordinaten UTM32 (ETRS 89):
Ostwert: 32 664673
Nordwert: 5736300
Geländehöhe: 149,4 m NHN
Bauwerkspitze: 399,4 m NHN

Bemerkung:

Vertraulichkeit der Daten! Die dargestellten Daten und Informationen dieser Zeichnung sind mit höchster Sorgfalt und Vertraulichkeit zu behandeln und dürfen Dritten ohne schriftliche Einverständniserklärung des Urhebers nicht zugänglich gemacht werden.

Legende:

Windenergieanlage Turm / Fundament	Überschwenkbereich / Lichtstrahl	Böschung Auftrag / Abtrag	Zuwegung Reinstedt 1
Erdendeckung Fundament	Zuwegung dauerhaft	MS Kabeltrasse	Zuwegung Reinstedt 2
Kranstellfläche dauerhafte Nutzung	Zuwegung temporär	Entwässerung	
Kranstellfläche dauerhafte Nutzung befeuchtet bei Bedarf	Zuwegung Ausbau vorhandene Wege	Bestandsweg Schotter	
Baufeld	Zuwegung Nutzung vorhandene Wege	Bestandsweg Asphalt / Betonplatte	
	Zuwegung Ausbau bei Bedarf	Bestand Waldbewuchsskante	

Planbezeichnung:

Lageplan
Windpark

Planungsbestand:

Genehmigungsplanung

Bauvorhaben:

Windpark
Reinstedt 3
10000.2381

Projektphase:

Bauphase

Stand von:

03.06.2022

Maßstab-Lageplan:

1:5000

Plannummer:

1 von 1

Entwurfsverfasser / Planung:

Jeannine Quellmalz
Dipl.-Ing. (FH)
Architektin
Architektenkammer Sachsen: 6097

Bauherr:

juwi GmbH
Energie-Allee 1
55286 Wornstadt
Telefon: 06732 9657-0
Telefax: 06732 9657-7001
www.juwi.de

Vertreten durch den Geschäftsführer oder
andere vertretungsberechtigte Personen

Juwi GmbH - NL Brandis
Am Alten Flugplatz 1
04821 Brandis
Telefon: 034202 6329-23
www.juwi.de