


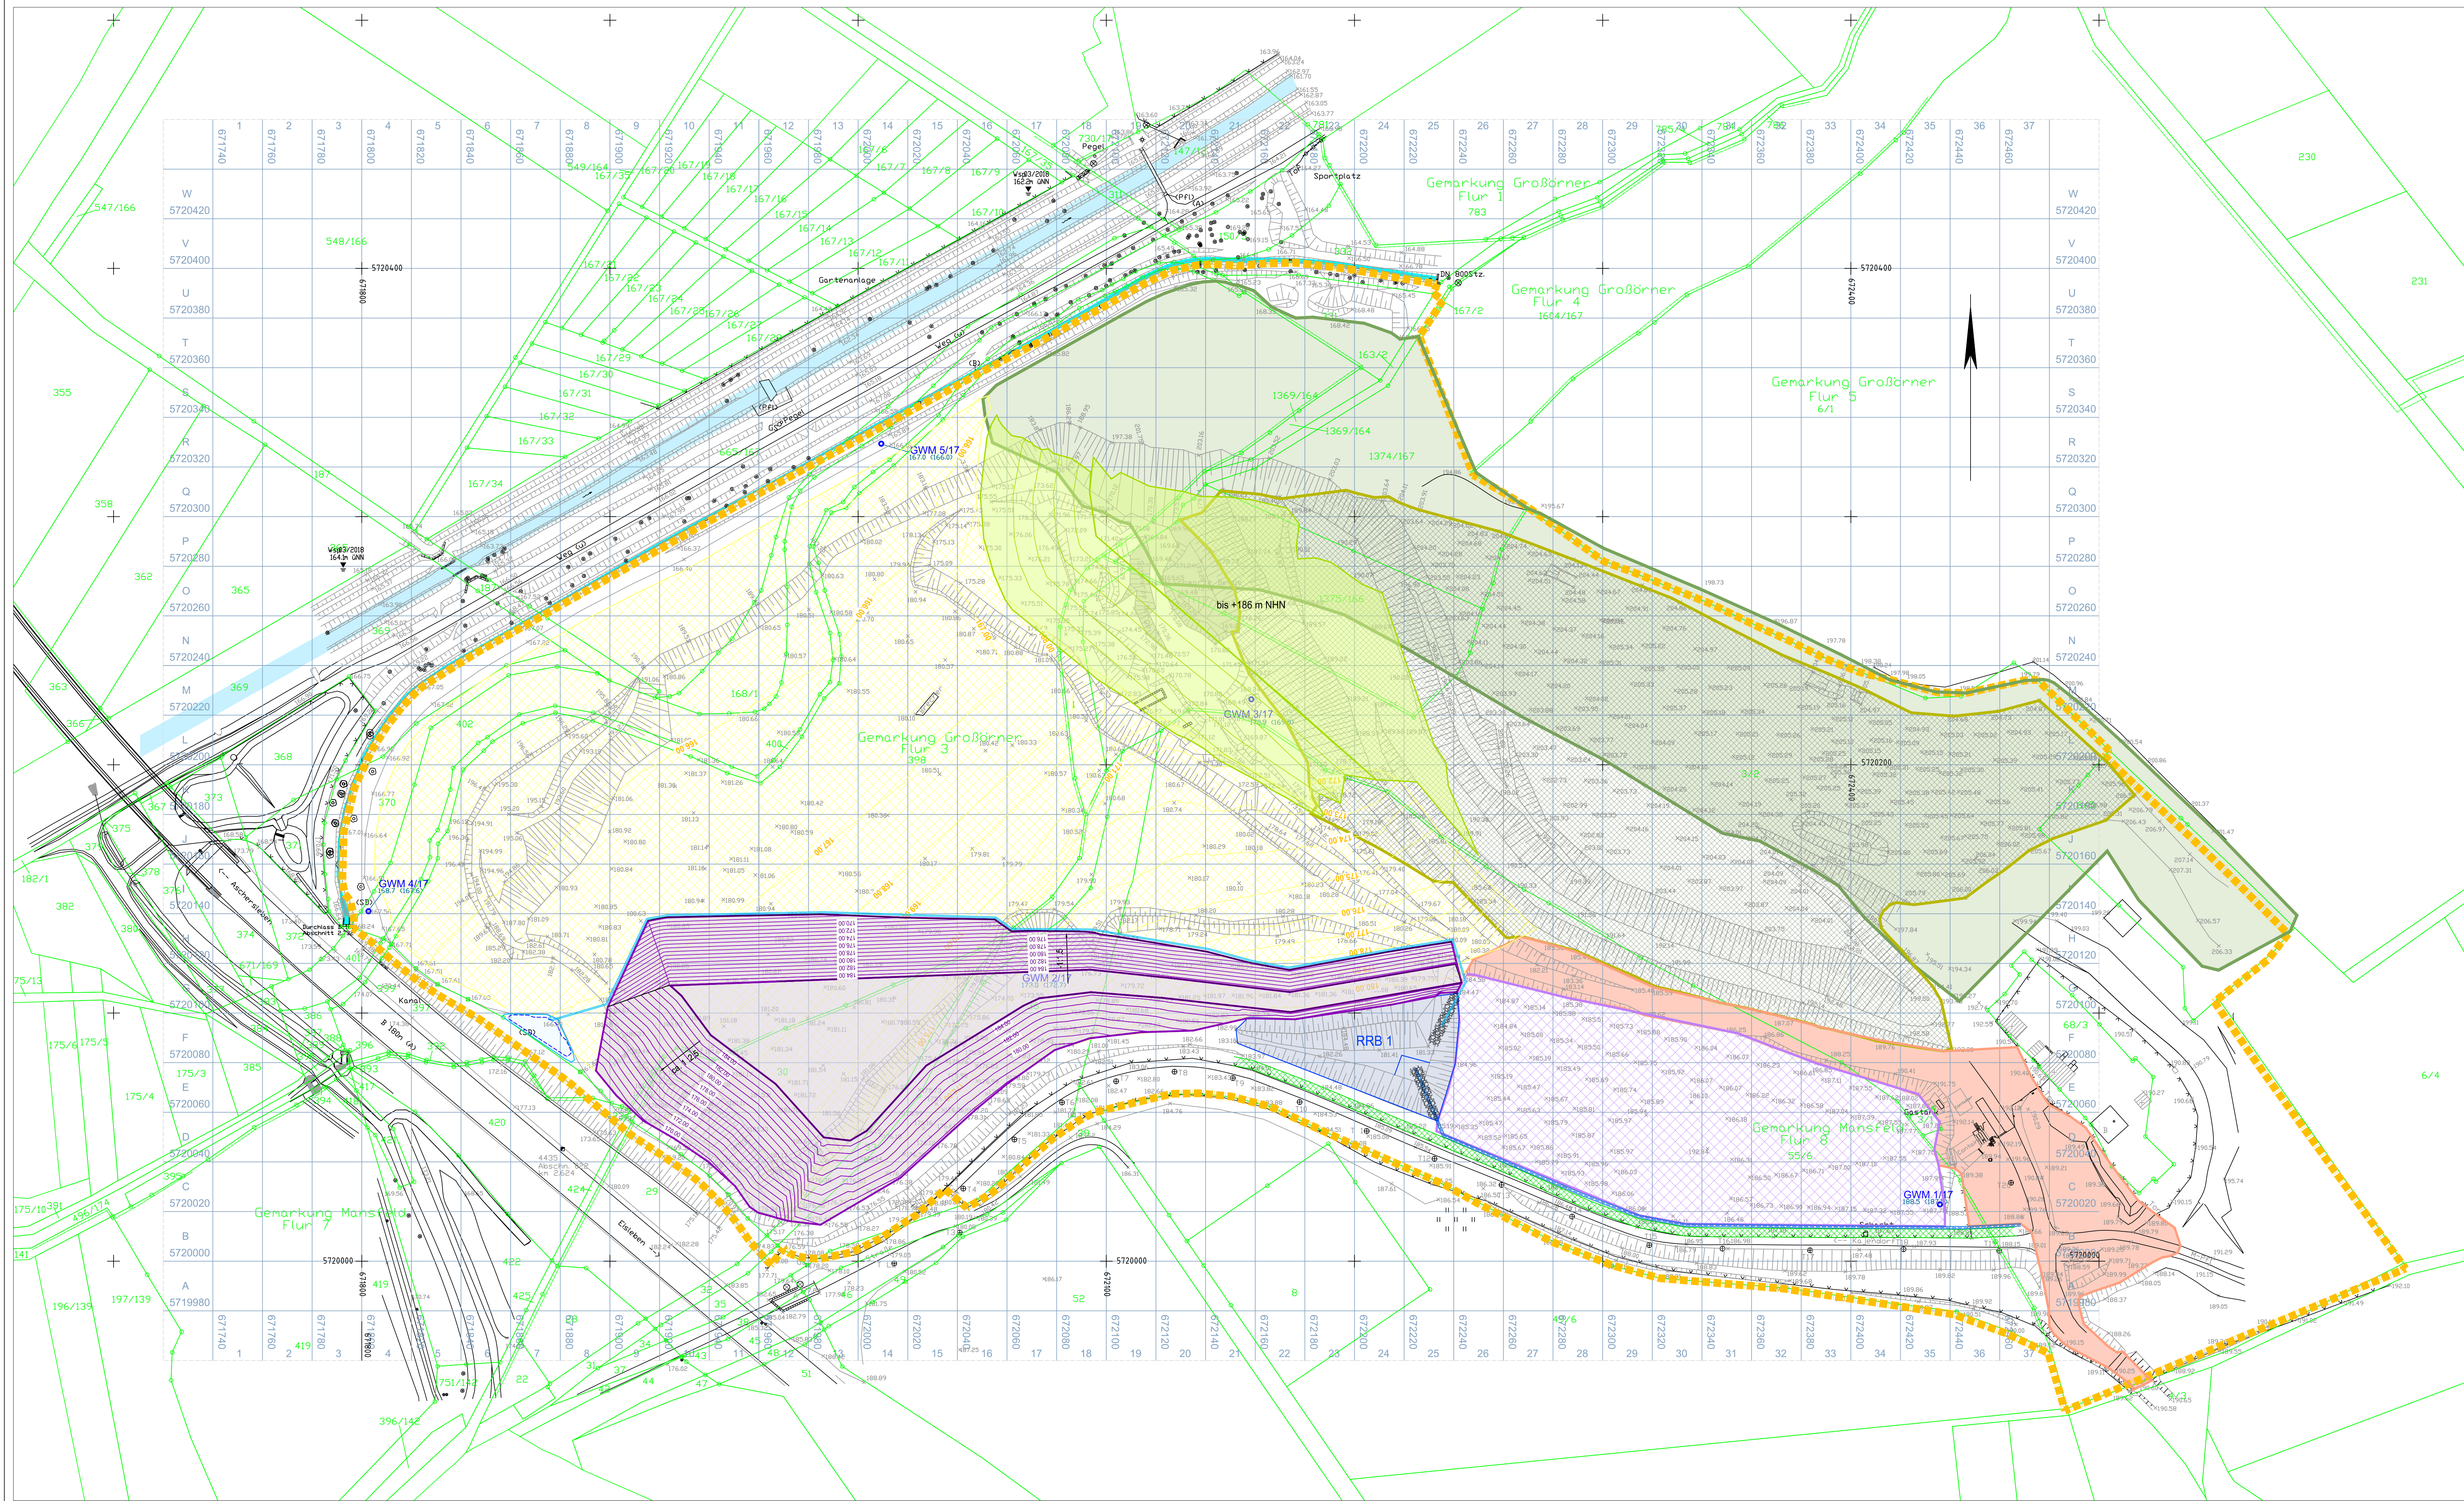

Legende:

Topographische Angaben

- Flurgrenze / Flurstücke
- Istgelände Stand 03/2018
- Wipper (Saale) Gewässer I. Ordnung
Fuchsbach Gewässer II. Ordnung
- Betriebsgrenze

Bestand / Ist - Situation

- Resthalde
- Anstützung / Abdeckung der Resthalde
- Zufahrt und sonstige Betriebsfläche
- Recyclinghof
- GWM „17“ Grundwassermessstellen 2017

Geologie

- Fläche geologische Barriere (Legendes)
- Höhenlinien geologische Barriere mit Höhenangaben in m NHN

Planung

Begrünung

- Begrünungstreifen (3,5m breit, Feldahorn, Straucher)
- Einbau Drainageschicht im Bereich des Deponiekörpers (Mächtigkeit 0,3 m)
- Höhenlinien Drainage mit Höhenangaben in m NHN
- Einbau Anstützung / Abdeckung Resthalde (Zwischenstand Einbau bis 186 m NHN)

Deponieabschnitte

Technologischer Aufbau des Deponiekörpers

- DA I Deponieabschnitt I
 - Aufbau bis ca. +185,5 bis 184,5 NHN
 - Außenböschung Neigung 1: 2,5
 - Anstützböschung Neigung 1: 1,5
- Herstellung des Sickerwassergrabens
- Herstellung des temporären Sickerwasserbeckens (max. Einstauhöhe +166 m NHN)

Plangrundlage:
Vermessungsplan Peukert & Schwarz
Ingenieurbüro für Vermessung und Marktscheidwesen
Stand 03/2018
Lagebezug: ETRS 89_UTM32
Höhenbezug: DHHN92

Deponie DK0 Freiesleben - Schacht Mansfeld		
Darstellung:	Anlage:	4.1
Deponieabschnitt I	Projekt-Nr.:	2171171
	Maßstab:	1:1 000
	Zeichnungs-Nr.:	2171171A23
	Datum:	Name
gezeichnet:	25.06.18	ag
geprüft:	25.06.18	tsc

Bauherr/Auftraggeber:

WURZEL


Martin Wurzel HTS Baugesellschaft mbH
Vatteröder Straße 13
06343 Mansfeld

Planverfasser:

HPC AG

HPC AG
Am Stadtweg 8, 06217 Merseburg
Telefon: 03461/341313, Fax: 03461/341332

Plad: L:\CADD\DWG\2171171 Deponie Freiesleben\2171171A23.dwg

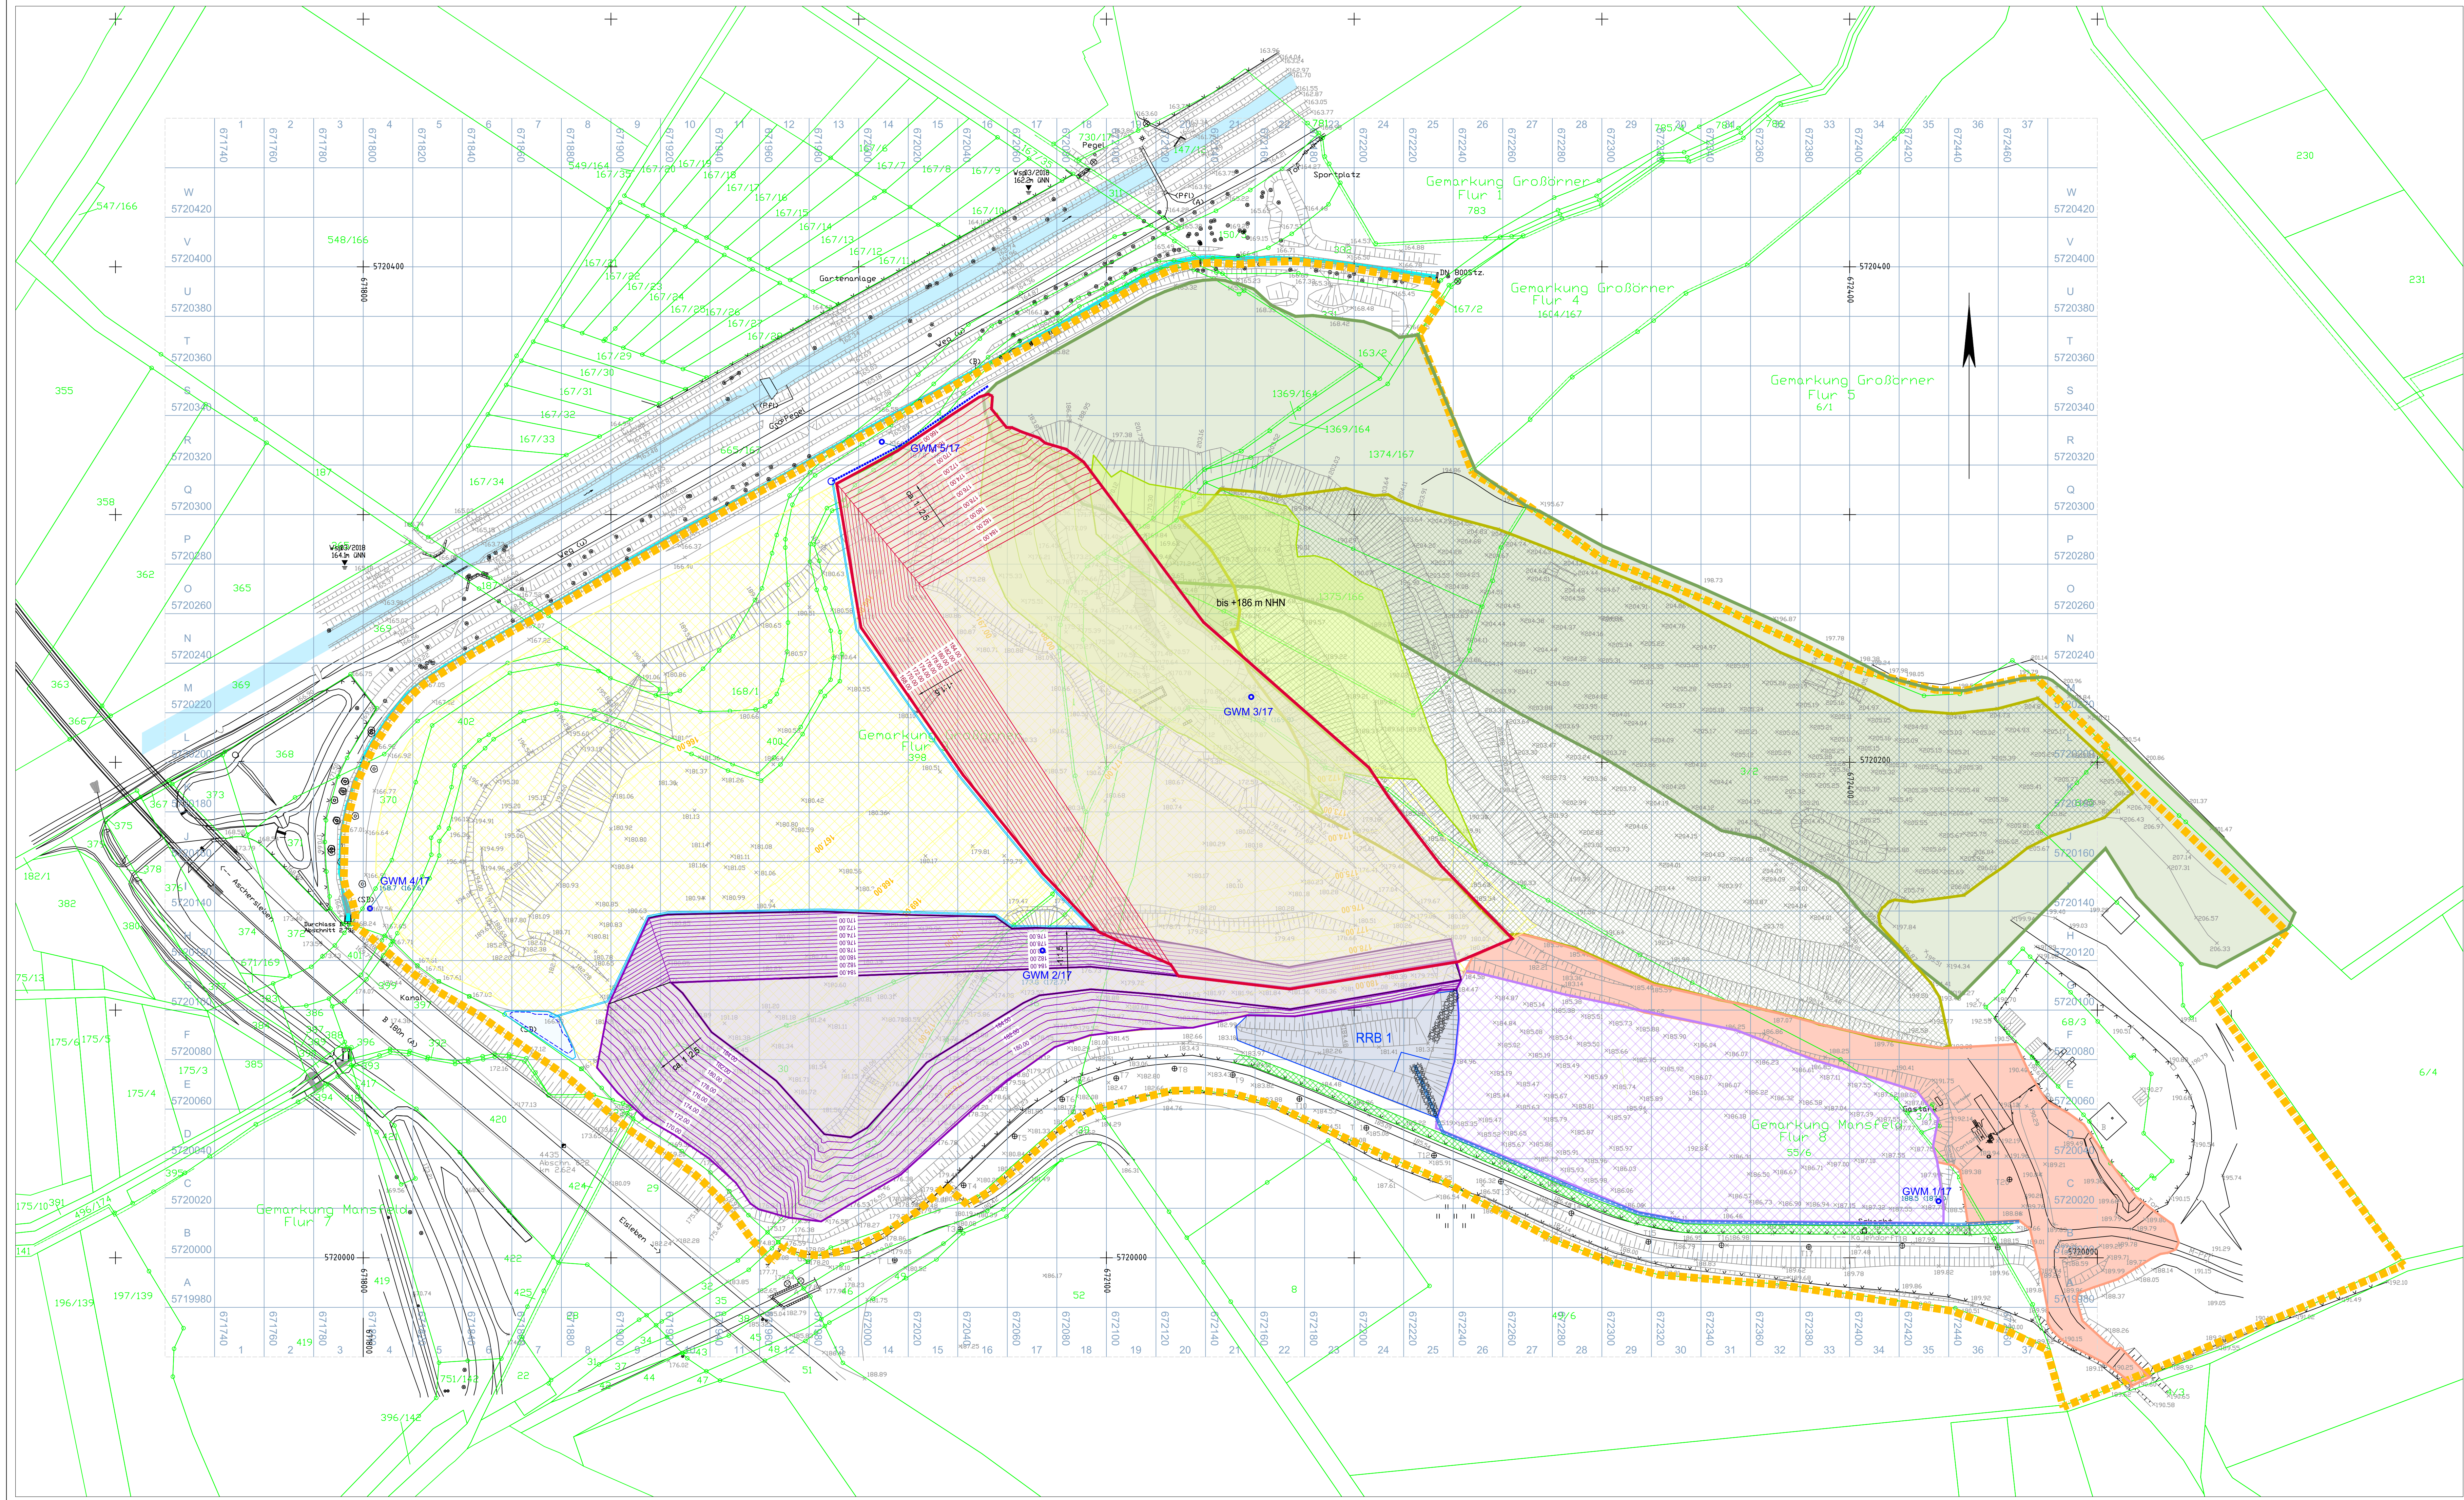

Legende:

Topographische Angaben

- Flurgrenze / Flurstücke
- Istgelände Stand 03/2018
- Wipper (Saale) Gewässer I. Ordnung
Fuchsbach Gewässer II. Ordnung
- Betriebsgrenze

Bestand / Ist - Situation

- Resthalde
- Anstützung / Abdeckung der Resthalde
- Zufahrt und sonstige Betriebsfläche
- Recyclinghof
- GWM .J.17
- Grundwassermessstellen 2017

Geologie

- Fläche geologische Barriere (Liegendes)
- Höhenlinien geologische Barriere mit Höhenangaben in m NHN

Planung

- Begrünung
 - Begrünungstreifen (3,5m breit, Feldahorn, Sträucher)
- Einbau Drainageschicht im Bereich des Deponiekörpers (Mächtigkeit 0,3 m)
- Höhenlinien Drainage mit Höhenangaben in m NHN
- Einbau Anstützung / Abdeckung Resthalde (Zwischenstand Einbau bis 186 m NHN)


Deponieabschnitte

Technologischer Aufbau des Deponiekörpers

- DA I
 - Aufbau bis ca. +185,5 bis 184,5 NHN
 - Außenböschung Neigung 1 : 2,5
 - Anstützböschung Neigung 1 : 1,5
- DA II
 - Aufbau bis ca. +186 bis 184,5 NHN
 - Anschluss an Bodenhalde
 - Einbau bis +186 m NHN
 - Außenböschung Neigung 1 : 2,5
 - Anstützböschung Neigung 1 : 1,5
 - Dränage / Schacht

Planungsgrundlage:
Vermessungsplan Peukert & Schwarz
Ingenieurbüro für Vermessung und Marktscheidewesen
Stand 03/2018
Lagebezug: ETRS 89_UTM32
Höhenbezug: DHHN92

Deponie DK0 Freiesleben - Schacht Mansfeld		
Darstellung:	Anlage:	4.2
Deponieabschnitt II	Projekt-Nr.:	2171171
	Maßstab:	1 : 1 000
	Zeichnungs-Nr.:	2171171A
	Datum	
	gezeichnet:	25.06.18
	geprüft:	25.06.18
Bauherr/Auftraggeber:	Planverfasser:	
 Martin Wurzel HTS Baugesellschaft mbH Vatteröder Straße 13 343 Mansfeld	 HPC AG Am Stadweg 8, 06217 Merseburg Telefon: 03461/341313, Fax: 03461/341332	
Pfad: L:\CAD\DWG\2171171 Deponie Freiesleben\2171171A24.dwg		

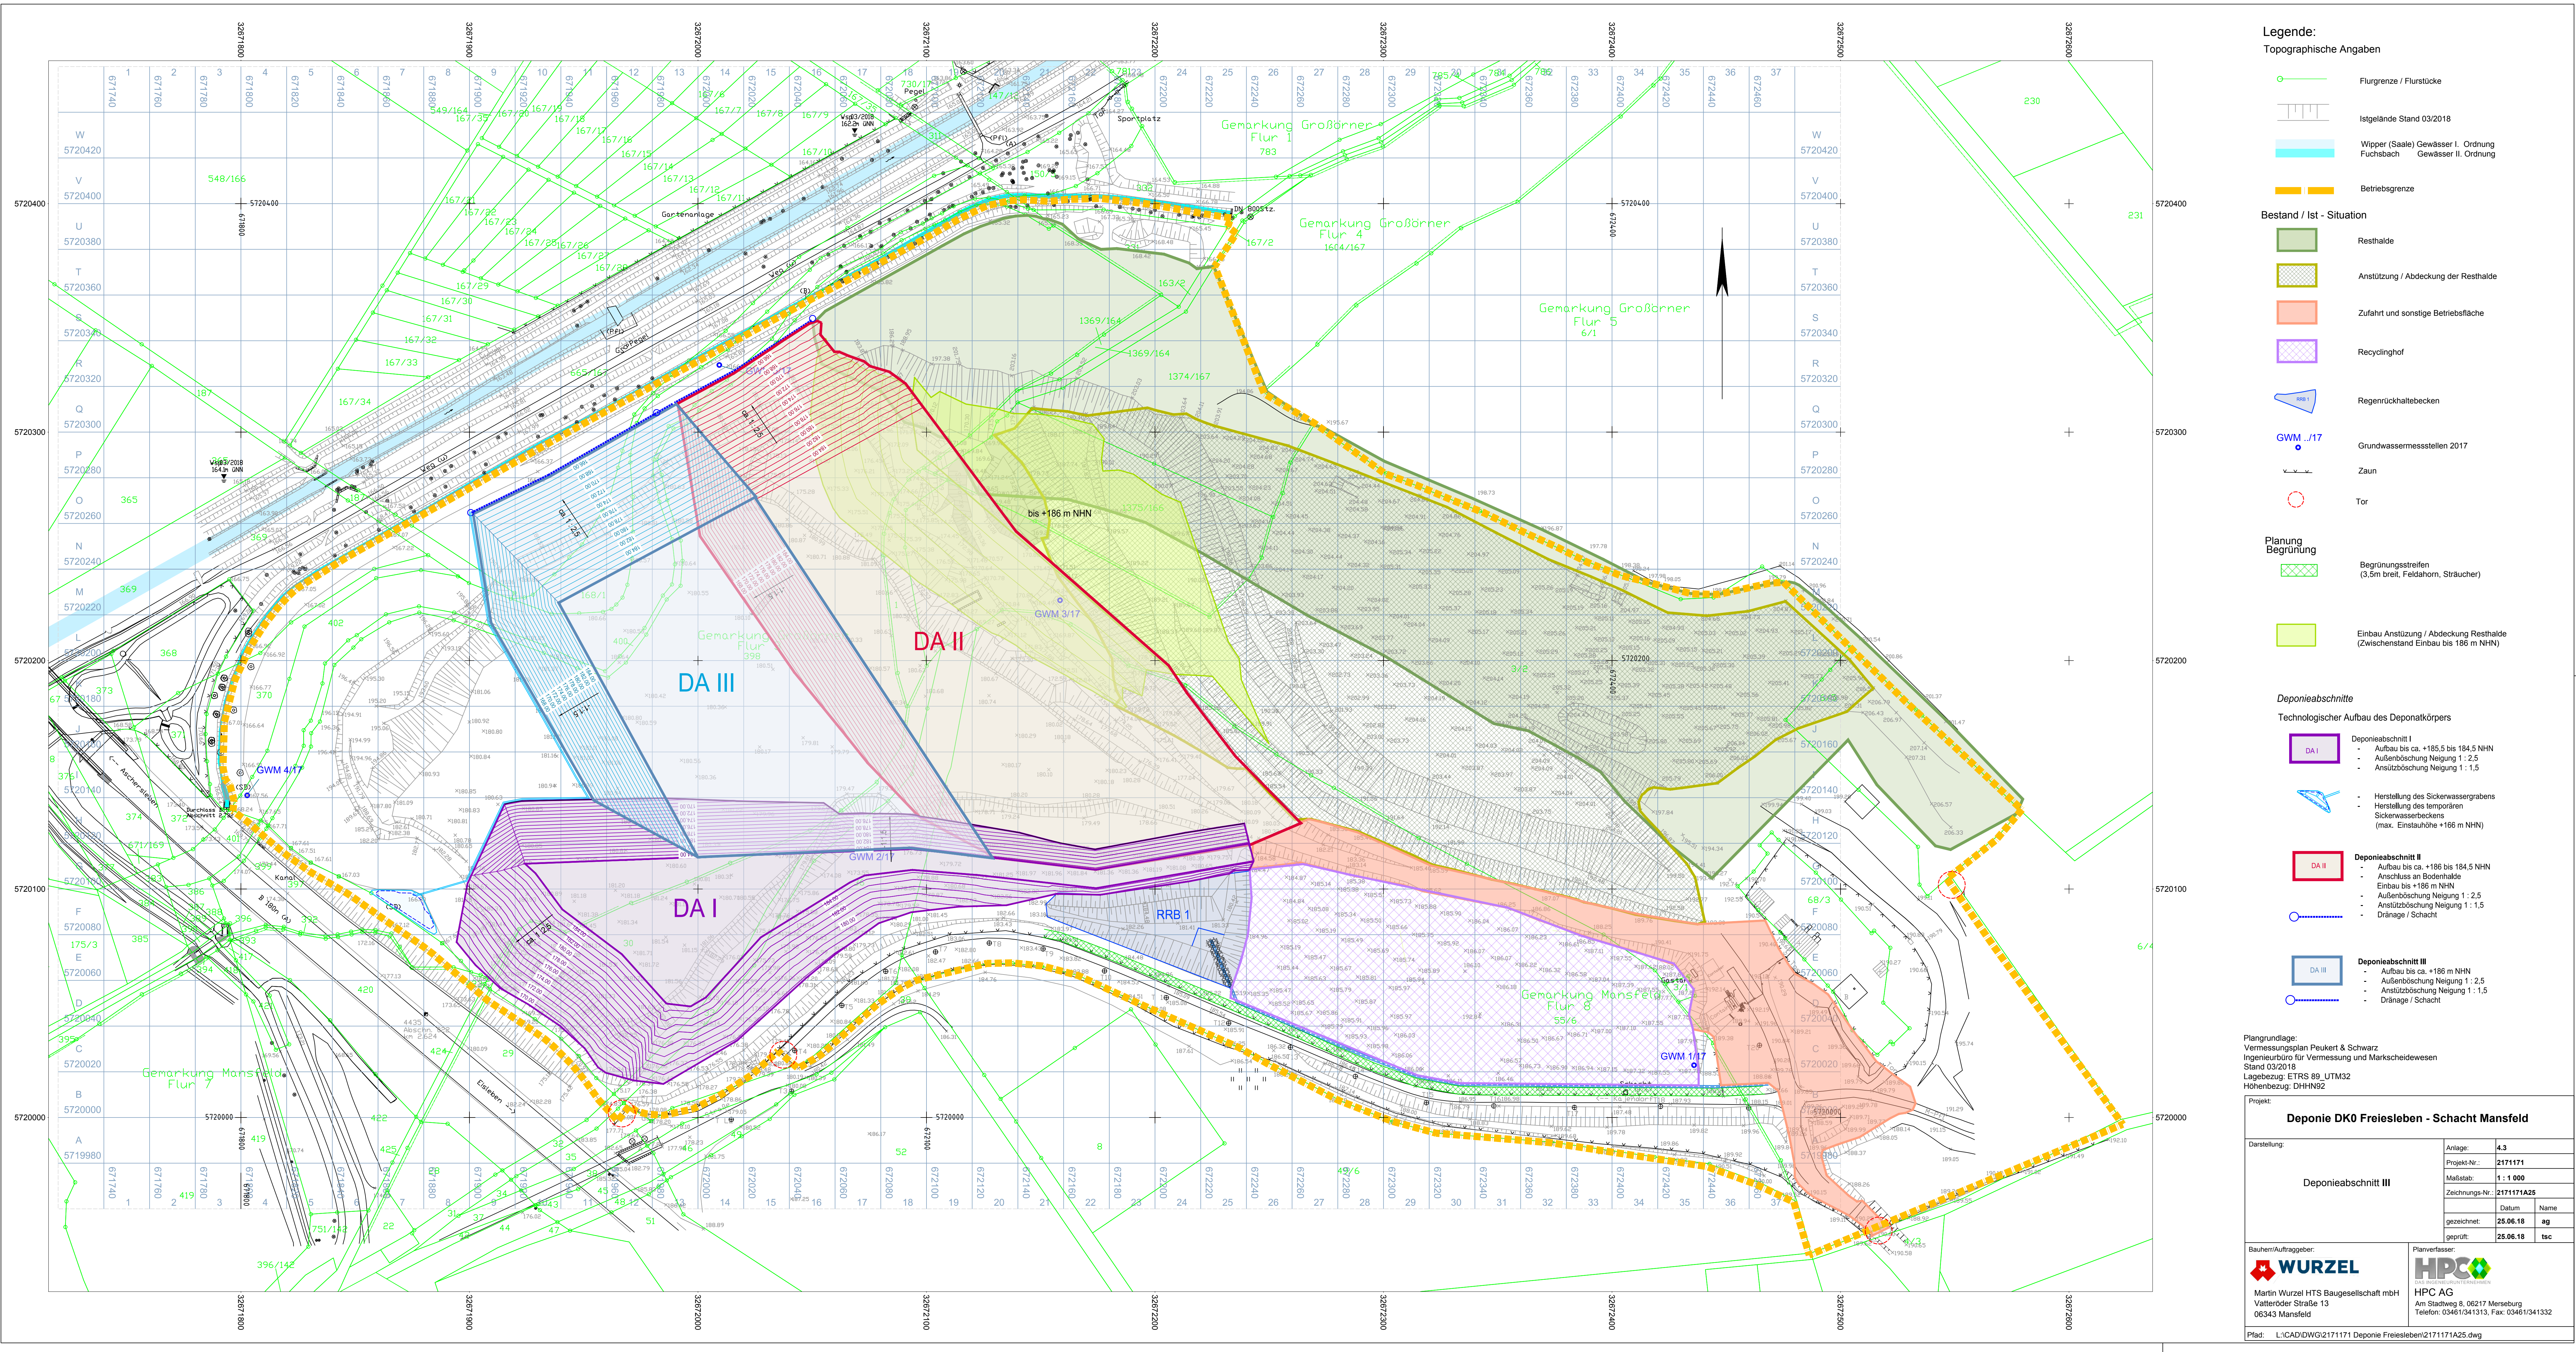

Legende:
Topographische Angaben

- Flurgrenze / Flurstücke
- Istgelände Stand 03/2018
- Wipper (Saale) Gewässer I. Ordnung
Fuchsbach Gewässer II. Ordnung
- Betriebsgrenze
- Bestand / Ist - Situation
 - Resthalde
 - Anstützung / Abdeckung der Resthalde
 - Zufahrt und sonstige Betriebsfläche
 - Recyclinghof
 - Regenrückhaltebecken
 - Grundwassermessstellen 2017
 - Zaun
 - Tor
- Planung Begrünung
 - Begrünungstreifen (3,5m breit, Feldahorn, Sträucher)
 - Einbau Anstützung / Abdeckung Resthalde (Zwischenstand Einbau bis 186 m NHN)


Deponieabschnitte

Technologischer Aufbau des Deponatkörpers

- Deponieabschnitt I**
 - Aufbau bis ca. +185,5 bis 184,5 NHN
 - Außenböschung Neigung 1:2,5
 - Anstützböschung Neigung 1:1,5
- Deponieabschnitt II**
 - Aufbau bis ca. +186 bis 184,5 NHN
 - Anschluss an Bodenhalde
 - Einbau bis +186 m NHN
 - Außenböschung Neigung 1:2,5
 - Anstützböschung Neigung 1:1,5
 - Drainage / Schacht
- Deponieabschnitt III**
 - Aufbau bis ca. +186 m NHN
 - Außenböschung Neigung 1:2,5
 - Anstützböschung Neigung 1:1,5
 - Drainage / Schacht

Plangrundlage:
Vermessungsplan Peukert & Schwarz
Ingenieurbüro für Vermessung und Markscheidewesen
Stand 03/2018
Lagebezug: ETRS 89, UTM32
Höhenbezug: DHHN92

Projekt: Deponie DK0 Freiesleben - Schacht Mansfeld			
Darstellung: Deponieabschnitt III	Anlage:	4.3	
	Projekt-Nr.:	2171171	
	Maßstab:	1: 1 000	
	Zeichnungs-Nr.:	2171171A25	
	Datum		Name
	gezeichnet:	25.06.18	ag
	geprüft:	25.06.18	tsc
Bauherr/Auftraggeber:  WURZEL Martin Wurzel HTS Baugesellschaft mbH Vatteröder Straße 13 06343 Mansfeld		Planverfasser:  HPCO HPC AG Am Stadtweg 8, 06217 Merseburg Telefon: 03461/341313, Fax: 03461/341332	
Pfad: L:\CAD\DWG\2171171 Deponie Freiesleben\2171171A25.dwg			

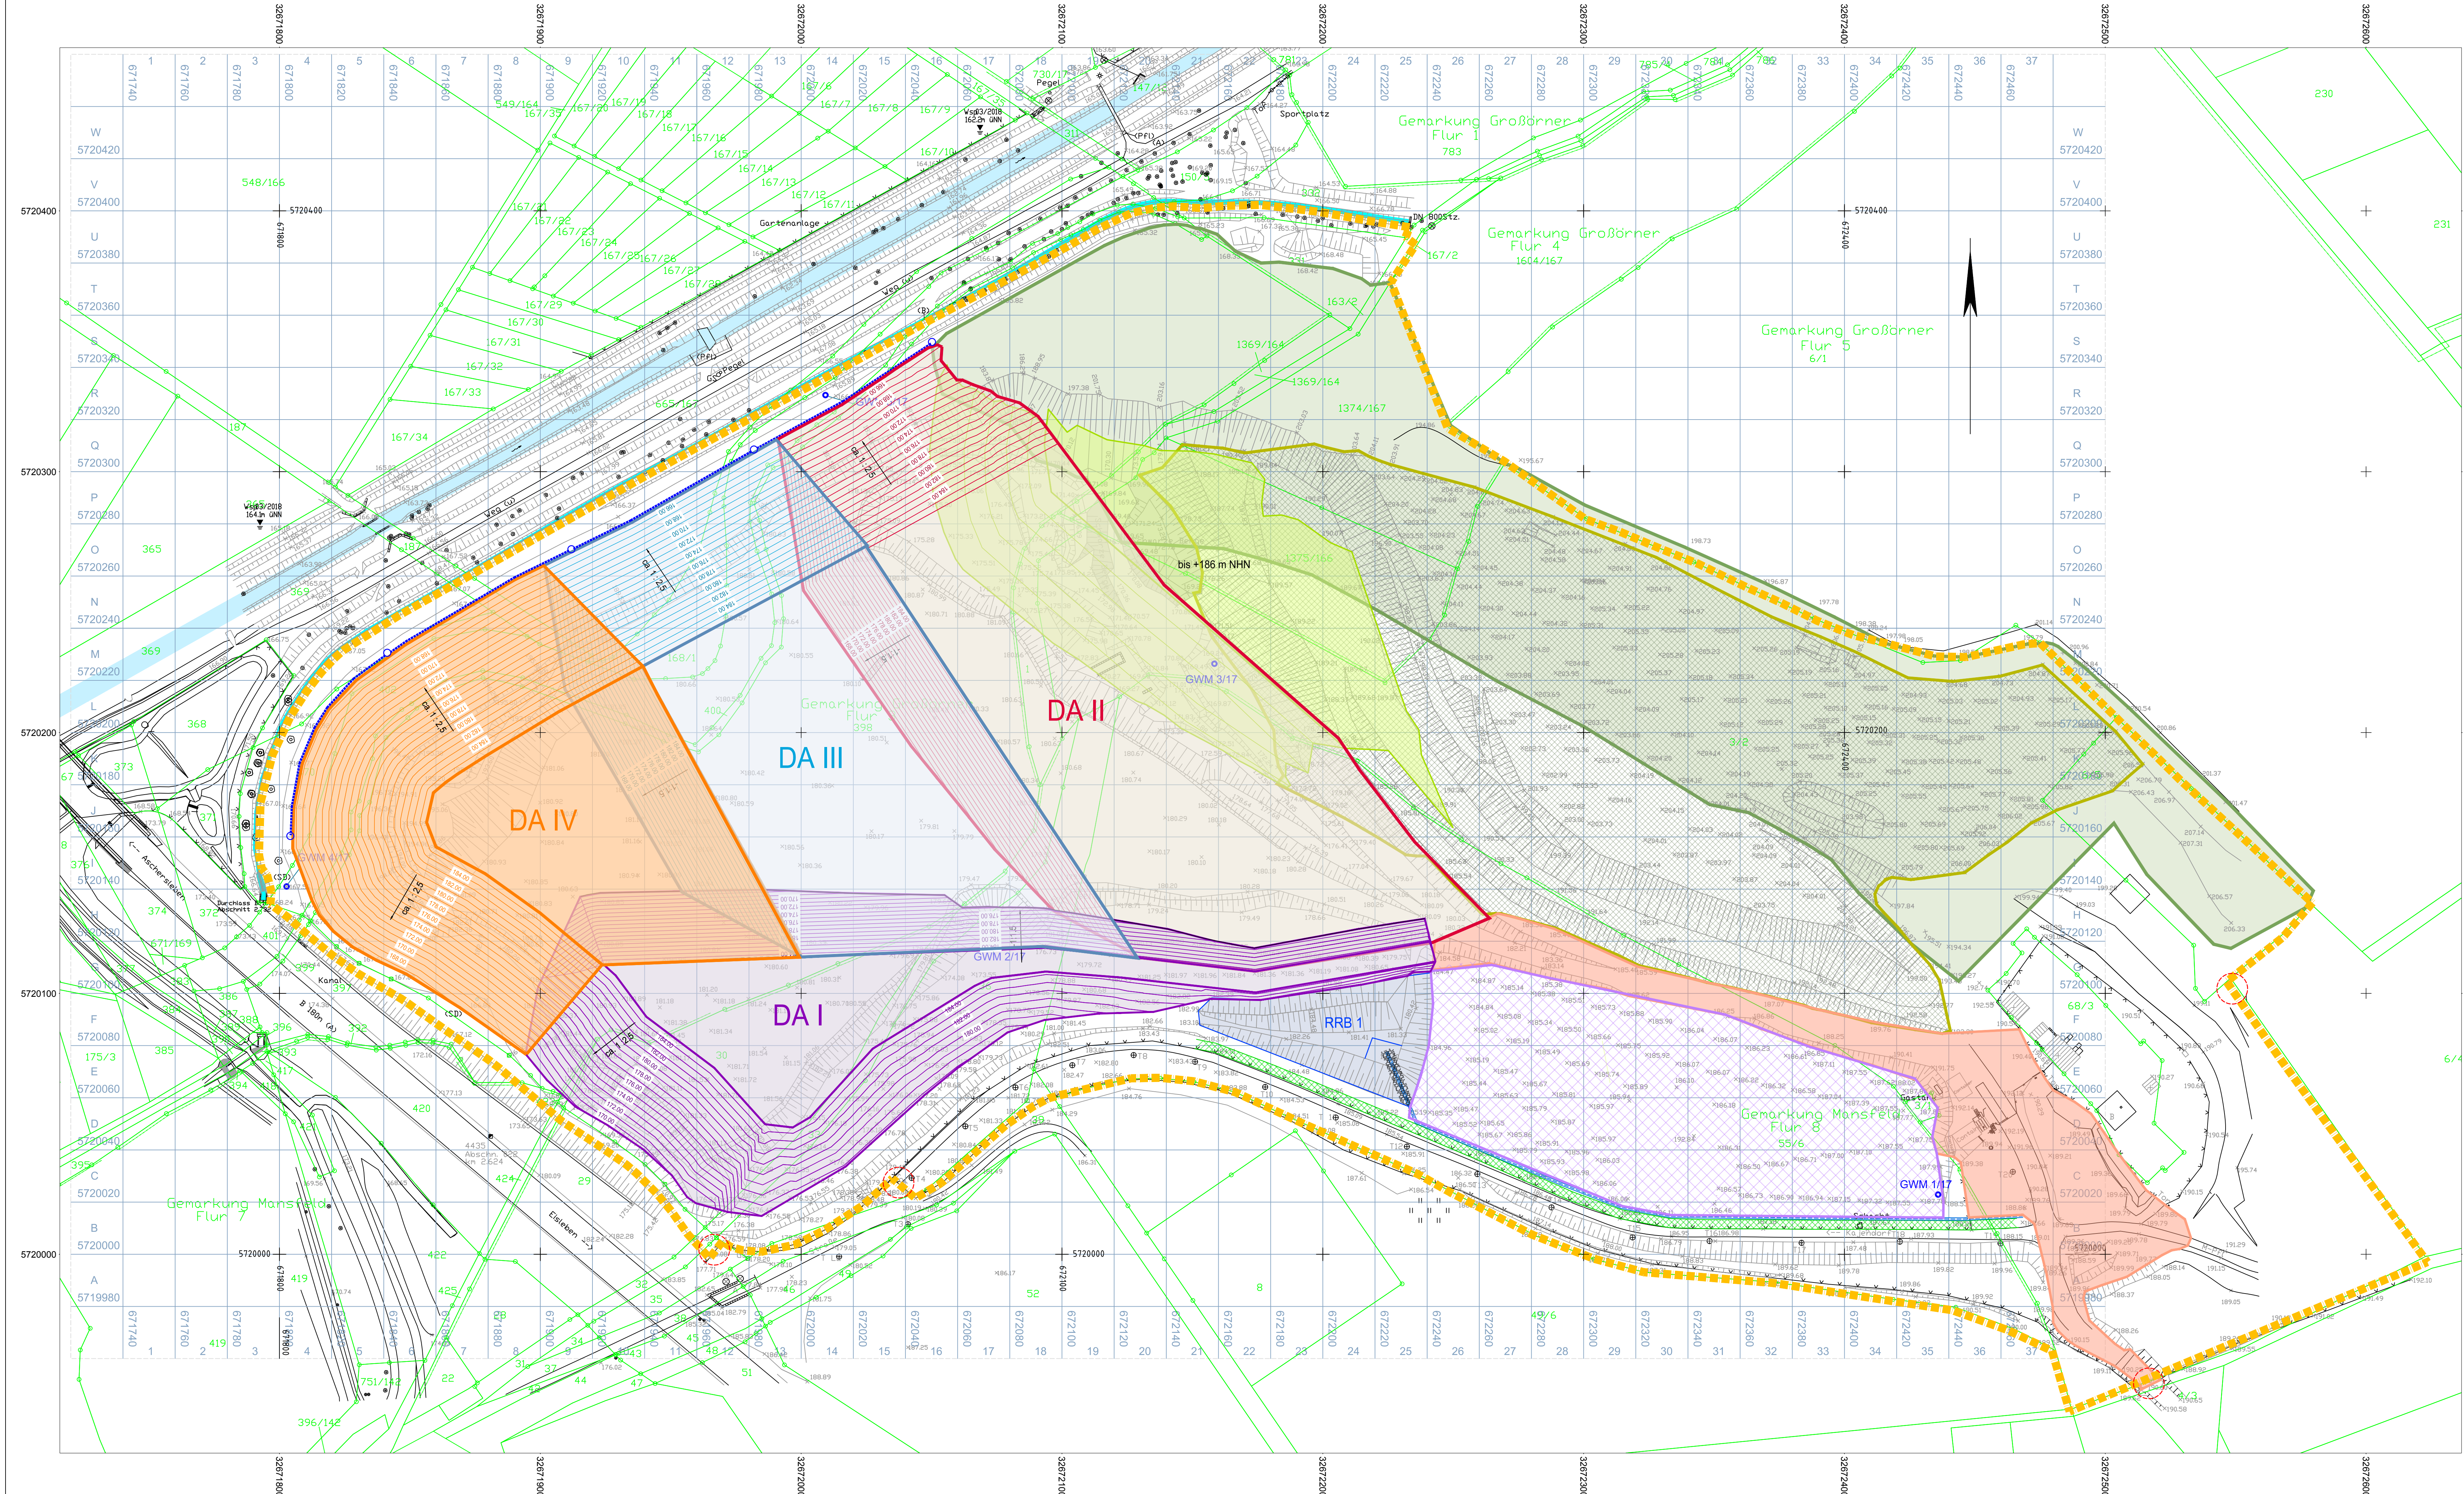

Legende:

Topographische Angaben

- Flurgrenze / Flurstücke
- Isalgelände Stand 03/2018
- Wipper (Saale) Gewässer I. Ordnung
Fuchsbach Gewässer II. Ordnung
- Betriebsgrenze

Bestand / Ist - Situation

- Resthalde
- Anstützung / Abdeckung der Resthalde
- Zufahrt und sonstige Betriebsfläche
- Recyclinghof
- Regenrückhaltebecken
- Grundwassermessstellen 2017
- Zaun
- Tor

Planung Begrünung

- Begrünungsstreifen
(3,5m breit, Feldahorn, Sträucher)
- Einbau Anstützung / Abdeckung Resthalde
(Zwischenstand Einbau bis 186 m NHN)

Deponieabschnitte

Technologischer Aufbau des Deponatörpers

- Deponieabschnitt I**
 - Aufbau bis ca. +185,5 bis 184,5 mNH
 - Außenböschung Neigung 1 : 2,5
 - Anstützböschung Neigung 1 : 1,5
- Deponieabschnitt II**
 - Aufbau bis ca. +186 bis 184,5 mNH
 - Anschluss an Bodenthalde
 - Einbau bis +186 mNH
 - Außenböschung Neigung 1 : 2,5
 - Anstützböschung Neigung 1 : 1,5
 - Drainage / Schacht
- Deponieabschnitt III**
 - Aufbau bis ca. +186 mNH
 - Außenböschung Neigung 1 : 2,5
 - Anstützböschung Neigung 1 : 1,5
 - Drainage / Schacht
- Deponieabschnitt IV**
 - Aufbau bis ca. +186 bis 185,5 mNH
 - Außenböschung Neigung 1 : 2,5
 - Rückbau temporäres Sickerwasserbecken
 - Drainage / Schacht

Plangrundlage:
Vermessungsplan Peukert & Schwarz
Ingenieurbüro für Vermessung und Markscheidewesen
Stand 03/2018
Lagebezug: ETRS 89, UTM32
Höhenbezug: DHN92

Deponie DK0 Freiesleben - Schacht Mansfeld

Darstellung:	Anlage: 4.4
Deponieabschnitt IV	Projekt-Nr.: 2171171
	Maßstab: 1 : 1 000
	Zeichnungs-Nr.: 2171171A26
	Datum: Name
gezeichnet: 25.06.18 ag	
geprüft: 25.06.18 tsc	

Bauherr/Auftraggeber:	Planverfasser:
WURZEL	HPC
Martin Wurzel HTS Baugesellschaft mH	HPC AG
Vatteröder Straße 13	Am Stadtweg 8, 06217 Merseburg
06343 Mansfeld	Telefon: 03461/341313, Fax: 03461/341332

Pfad: L:\CAD\DWG\2171171 Deponie Freiesleben\2171171A26.dwg

