


Pfad: \\FW\FH\FHF\O_map\ist\dgn\

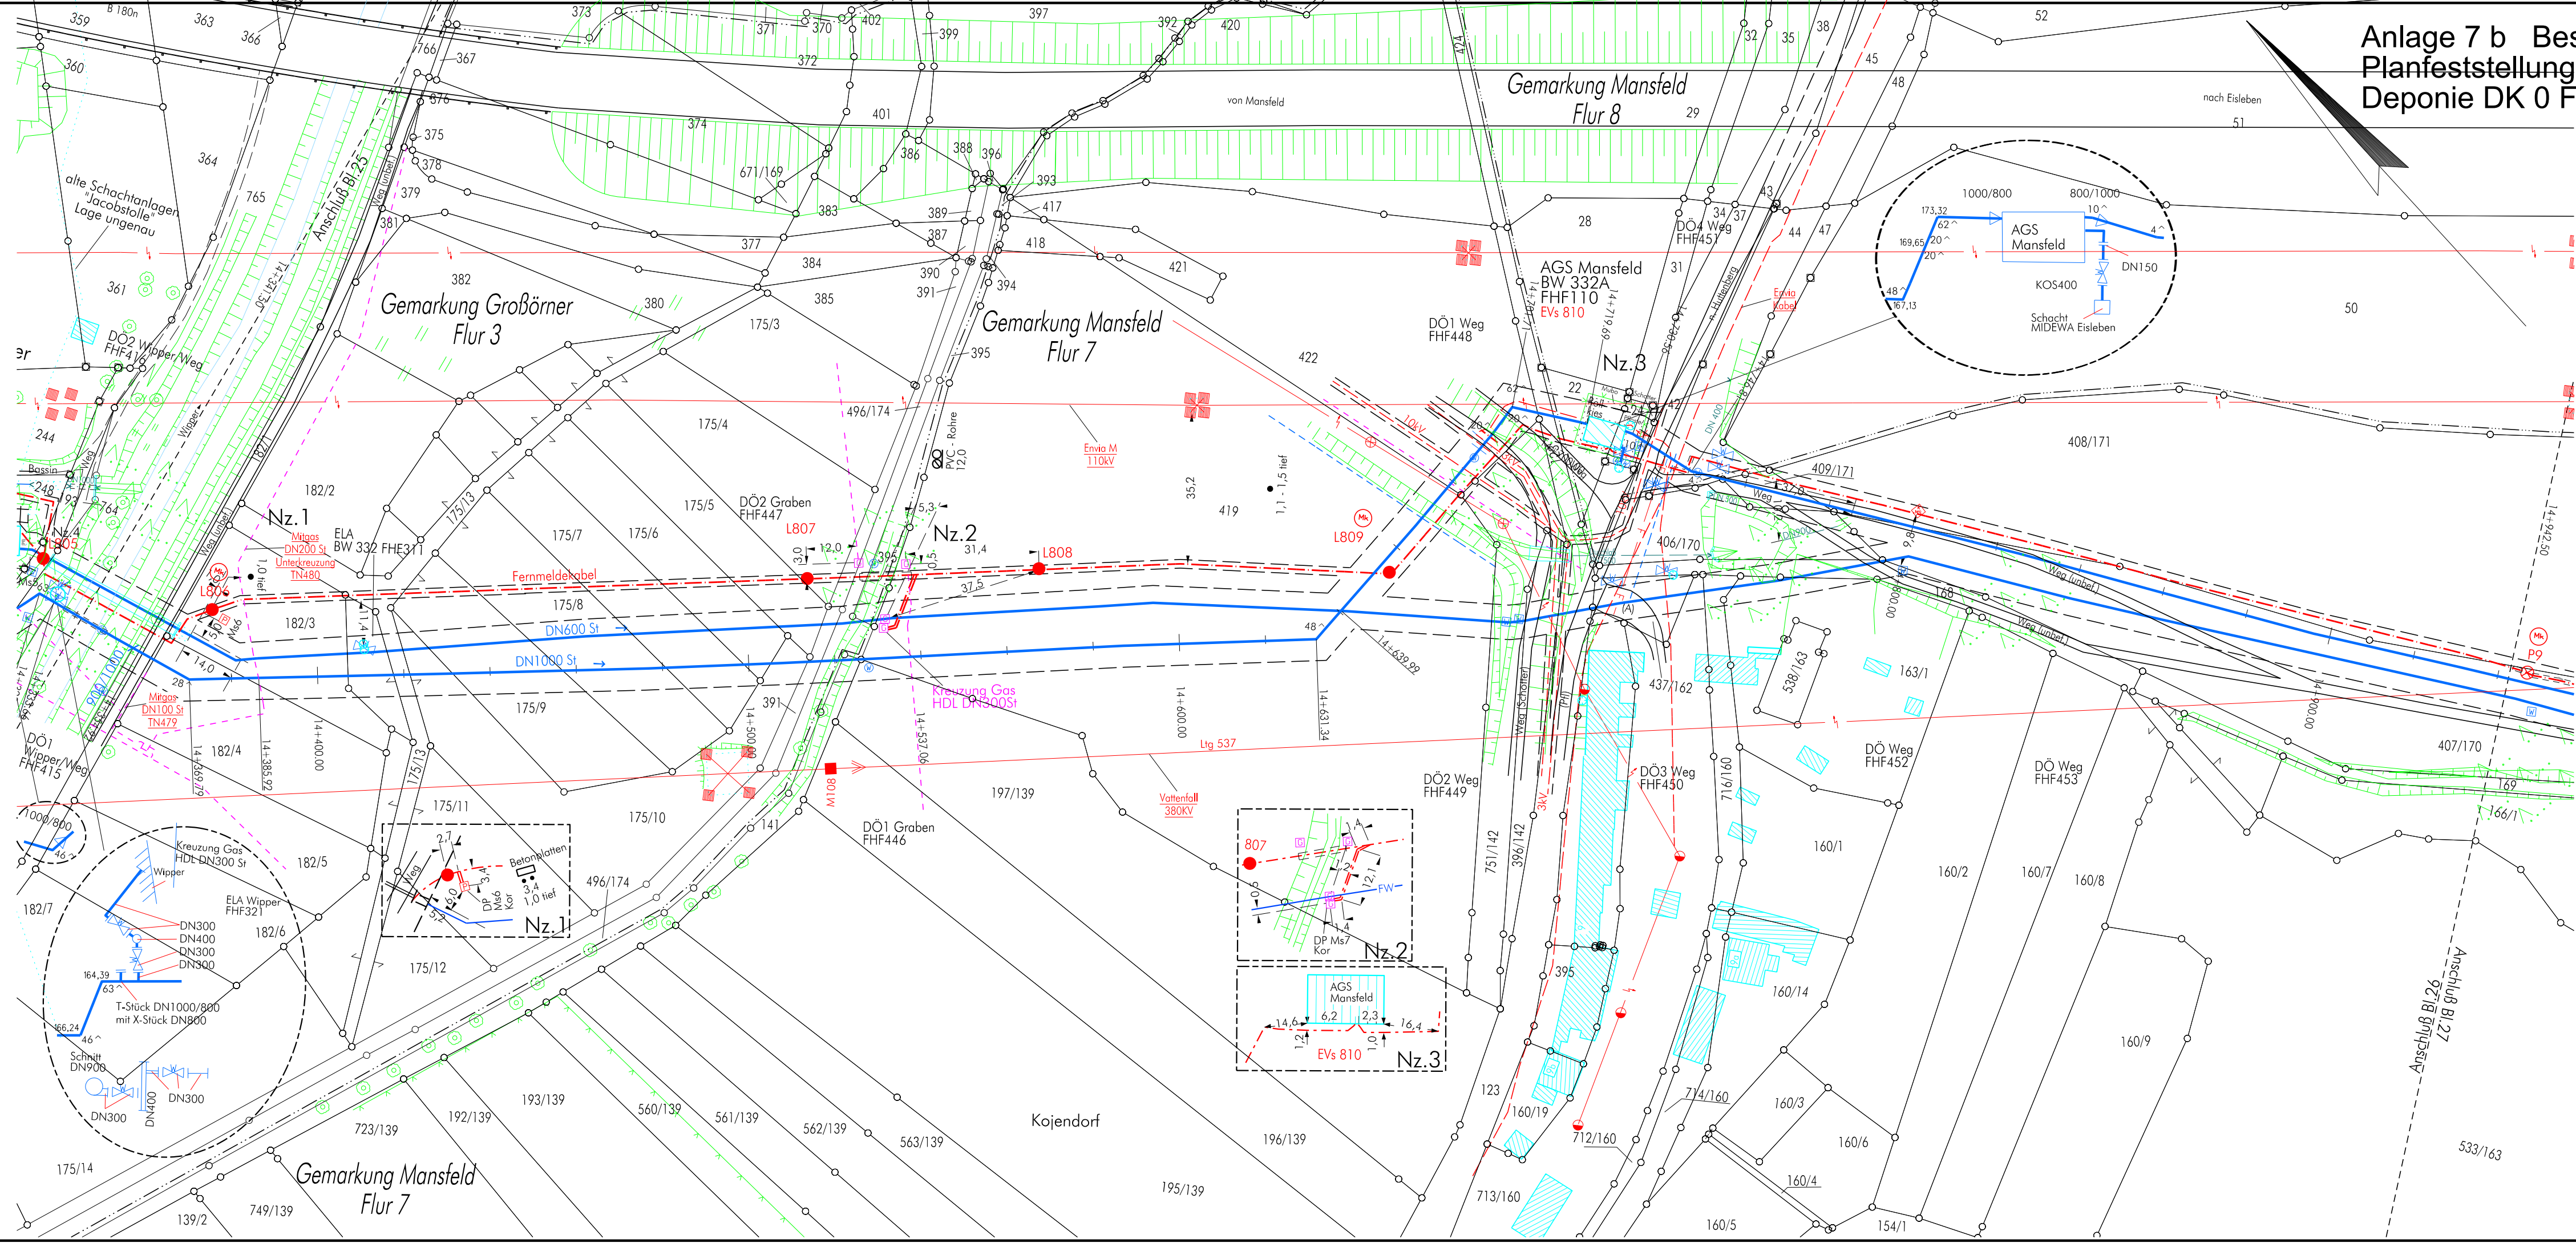

Anlage 7 b Bestandsdokumentation Trinkwasserleitungen - Fernwasser Planfeststellungsbeschluss vom 31.03.2023 über die Errichtung der Deponie DK 0 Freiesleben-Schacht

Fremdanlagen nachrichtlich übernommen!

© GeoBasis-DE / LVermGeo LSA, 2019, B22-6025243-19

14.11.18	Vogel		Alkis Daten 2018 eingearbeitet
24.05.17	Vogel		Alkis Daten eingearbeitet
22.09.16	Vogel		Lieferung Ortsumfahrung mansfeld B180n eingearbeitet
16.01.13	Vogel		Änderung am Kataster eingearbeitet
Datum:	geändert:	gepr.:	Beschreibung:

Kein Tag ohne Wasser



Ostharz (FH, KH)

Objekt:		Darstellung:	
HB Neuplatendorf - AGS Wimmelburg (FHF) FMK Neuplatendorf - Wimmelburg (KHH)		Lage- u. Höhenplan	
gemessen:		Maßstab:	1 : 1 000
bearbeitet:		Koord.System:	GK - RD 83
gezeichnet:		Höhen in:	HN 76
geprüft:		Datei-Name:	FHF_plt.dgn
		Reg.Nr.:	
		Blatt Nr. FWL:	FHF26/44
		Blatt Nr. FMK:	KHH26/44