


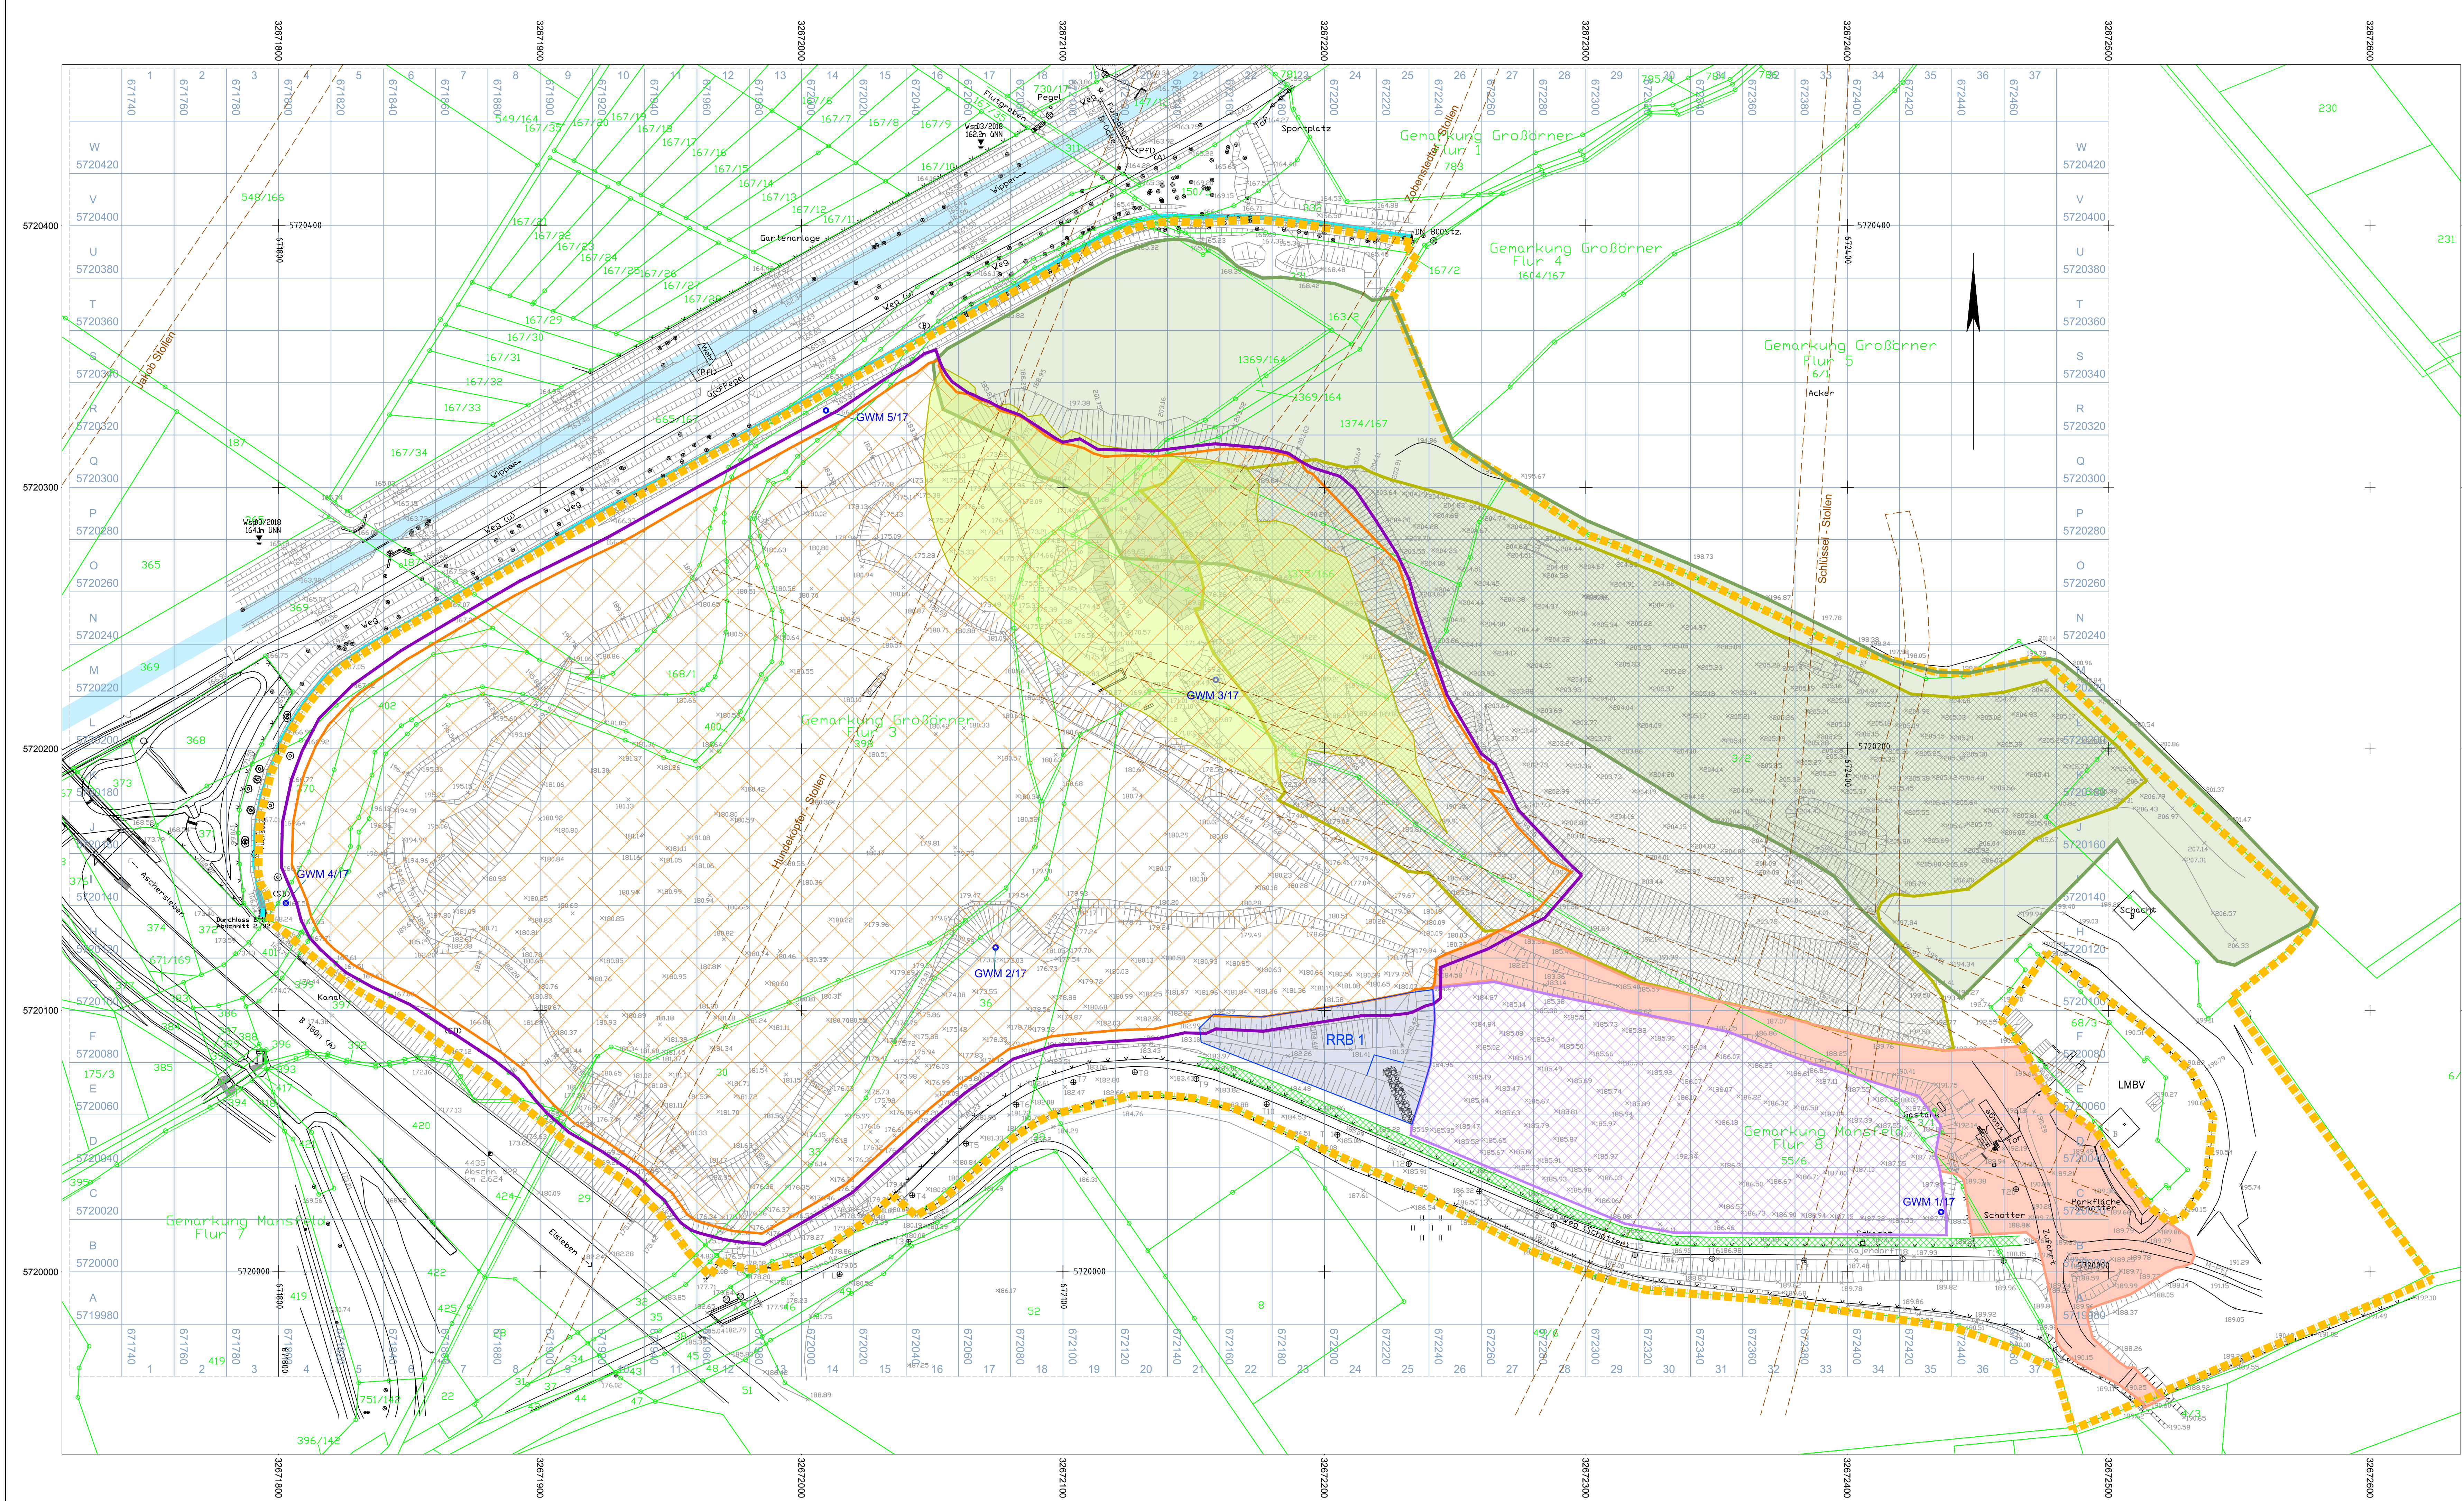

Legende:

Topographische Angaben

- Flurgrenze / Flurstücke
- Istgelände Stand 03/2018
- Wipper (Saale) Gewässer I. Ordnung
Fuchsbach Gewässer II. Ordnung
- Betriebsgrenze

Bestand / Ist - Situation

- Resthalde
- Anstützung / Abdeckung der Resthalde
- Zufahrt und sonstige Betriebsfläche
- Recyclinghof
- Regenrückhaltebecken
- GWM .../17 Grundwassermeßstellen 2017
- Zaun
- Tor

Geologie

- unterirdische Stollensysteme (Altbergbau)

Planung

Begrünung

- Begrünungstreifen (3,5m breit, Feldahorn, Sträucher)

Deponie

- Einbau Anstützung / Abdeckung Resthalde
- Einbau Deponat
- Einbau Abdeckung

Plangrundlage:
Vermessungsplan Peukert & Schwarz
Ingenieurbüro für Vermessung und Marktscheidwesen
Stand 03/2018
Lagebezug: ETRS 89_UTM32
Höhenbezug: DHHN92

Projekt: Deponie DK0 Freiesleben - Schacht Mansfeld	
Darstellung:	Anlage: 1
Übersichtsplan Betriebsflächen und Zufahrten	Projekt-Nr.: 2171171
	Maßstab: 1 : 1 000
	Zeichnungs-Nr.: 2171171A20
	Datum: 18.09.18 Name: ag
Bauherr/Auftraggeber: Martin Wurzel HTS Baugesellschaft mbH Vatteröder Straße 13 06343 Mansfeld	gezeichnet: 18.09.18 geprüft: 18.09.18 Name: tsc
	Planverfasser: HPC AG Am Stadtweg 8, 06217 Merseburg Telefon: 03461/341313, Fax: 03461/341332
Pfad: L:\CAD\DWG\2171171 Deponie Freiesleben\2171171A20.dwg	