


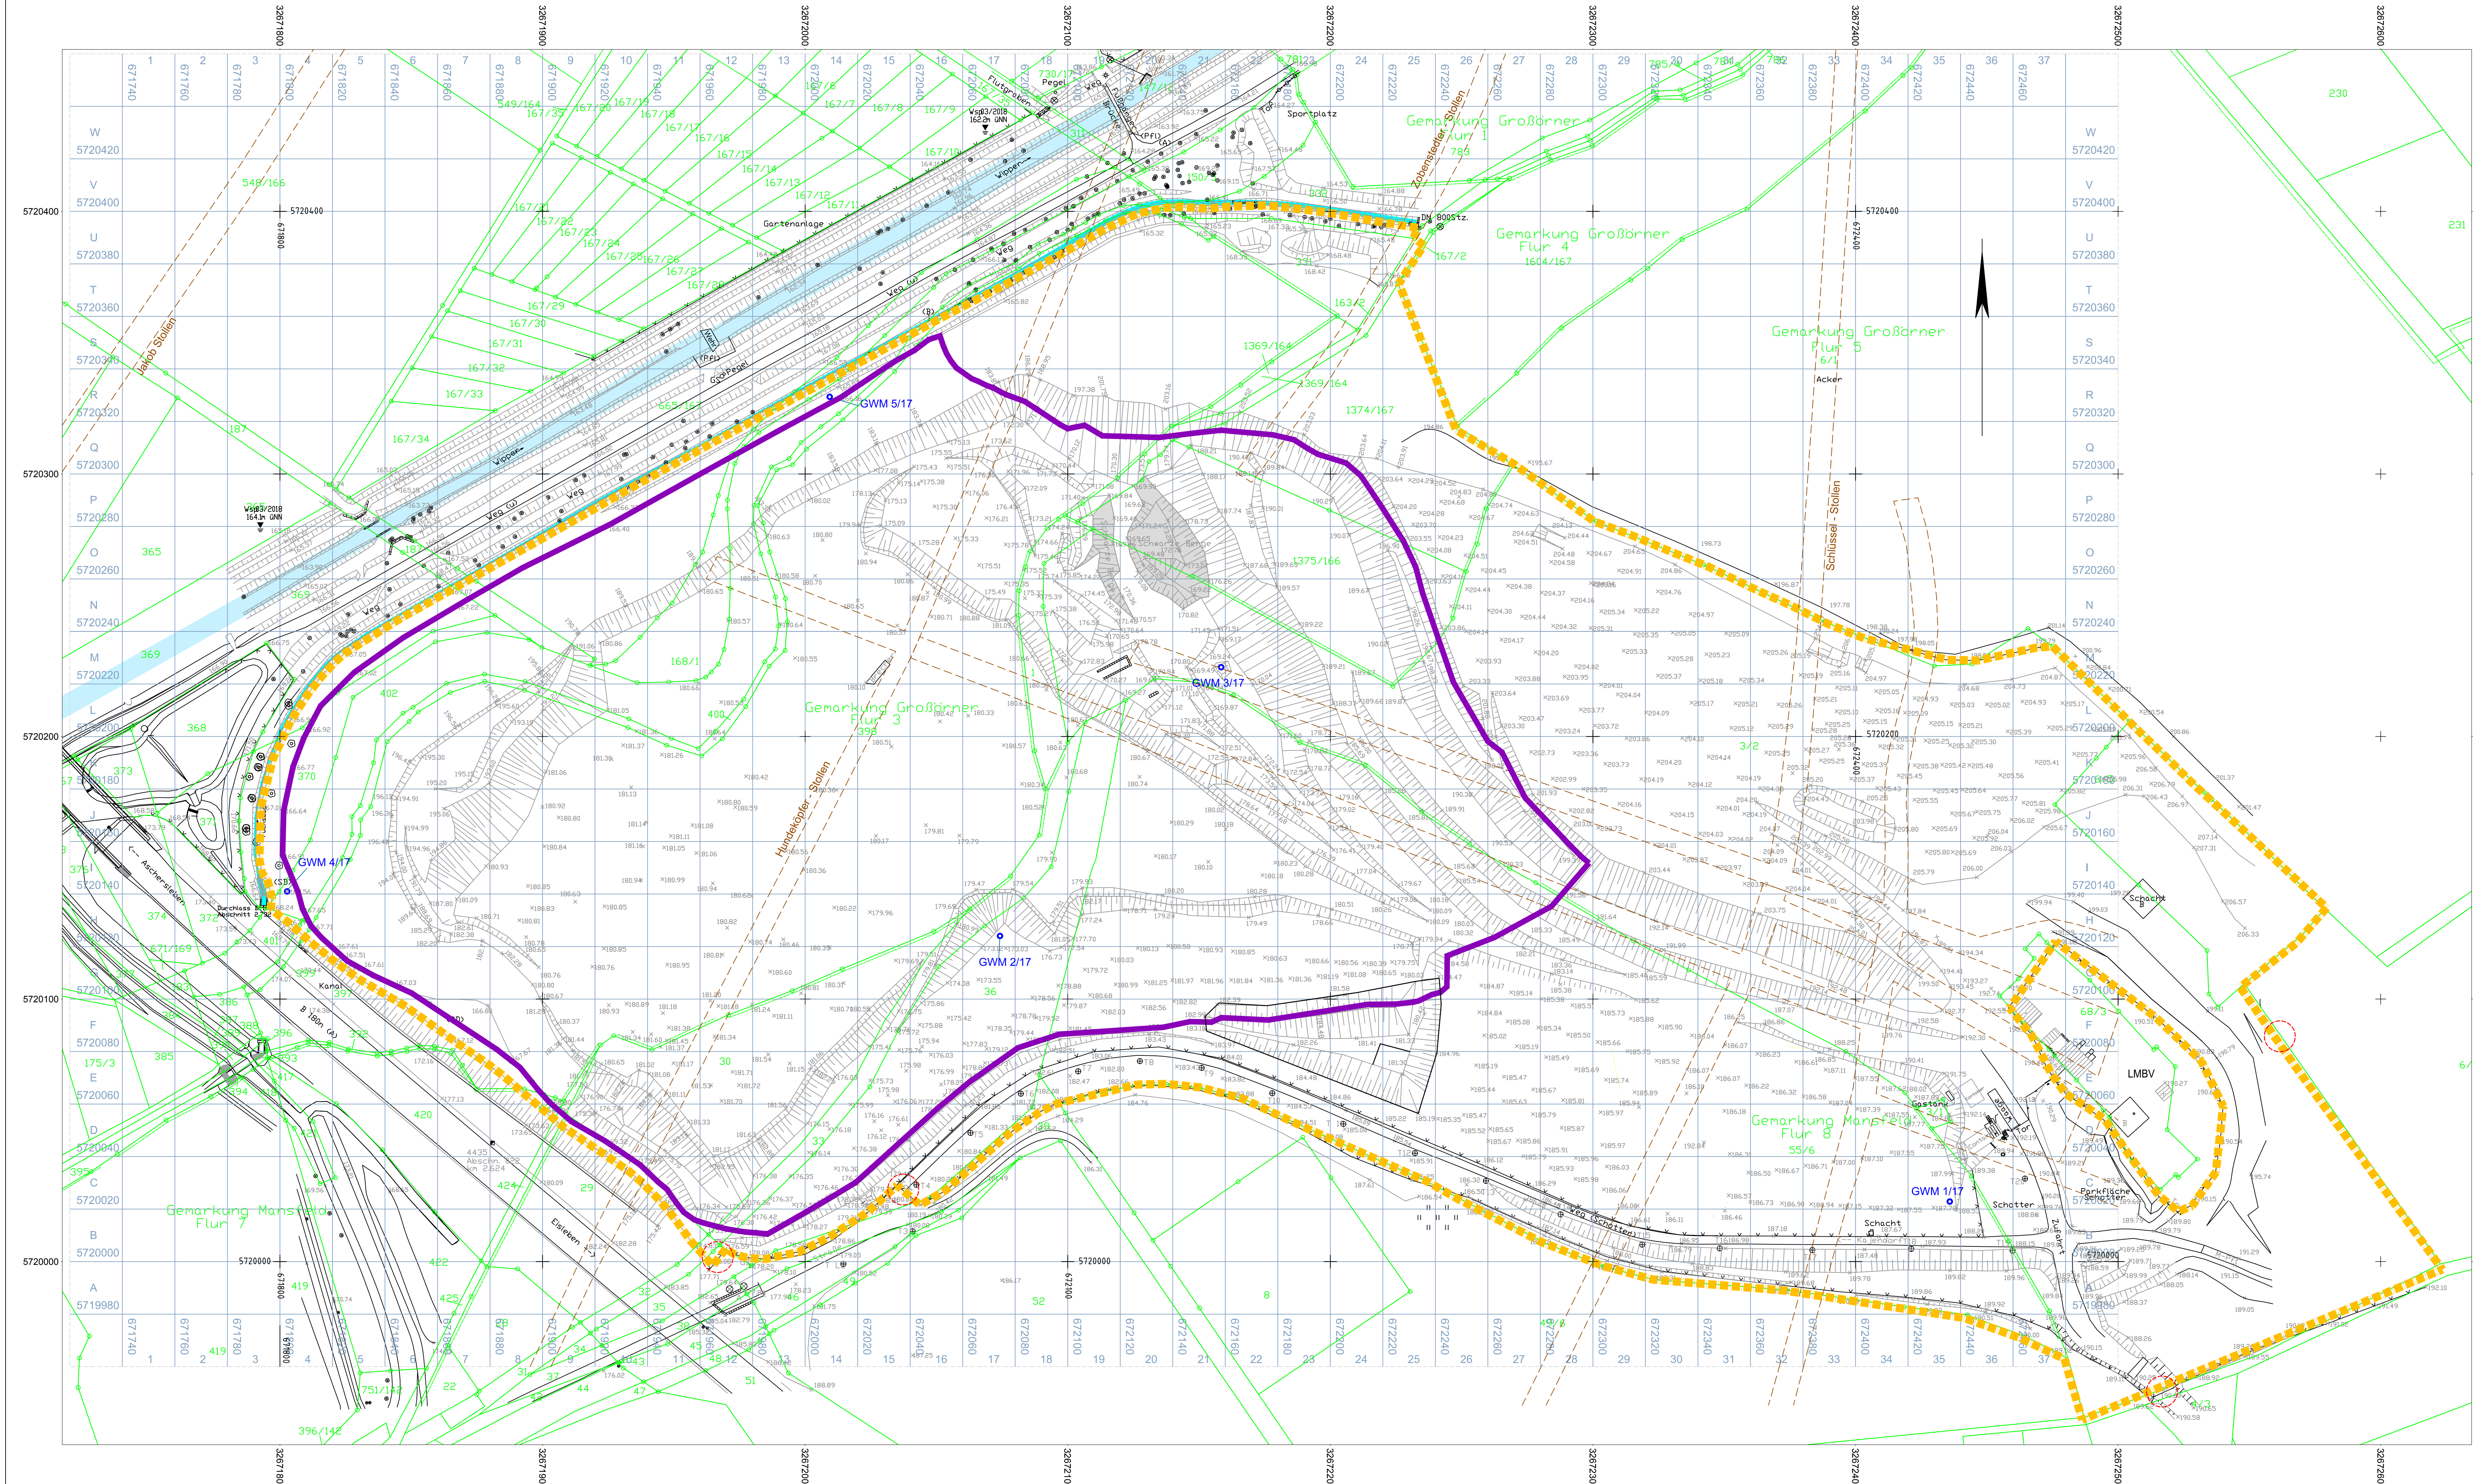

Legende:

Topographische Angaben

- Flurgrenze / Flurstücke
- Flurstücksnummer

Planfeststellung DK0 Freiesleben-Schacht Mansfeld					
Liste der Flurstücke und Eigentümerliste					
Gemarkung	Flur	Flurstück	Eigentümer	Fläche (m²)	
Großbörner	3	168/1	M. Wurzel	1.230	
Großbörner	3	760*	Stadt Mansfeld	279	
Großbörner	3	758*	TLG	830	
Großbörner	3	370	M. Wurzel	2.176	
Großbörner	3	398	M. Wurzel	48.757	
Großbörner	3	400	M. Wurzel	1.565	
Großbörner	3	402	M. Wurzel	7.040	
Großbörner	3	665/167*	Kultur-GmbH Eisf.	3.910	
Großbörner	4	1369/164	M. Wurzel	808	
Großbörner	4	1374/167	M. Wurzel	6.064	
Großbörner	4	1375/166	M. Wurzel	5.623	
Großbörner	4	163/2	M. Wurzel	785	
Großbörner	4	331	M. Wurzel	1.685	
Großbörner	5	1	M. Wurzel	770	
Großbörner	5	3/1	M. Wurzel	82	
Großbörner	5	3/2	M. Wurzel	58.923	
Großbörner	5	6/5	M. Wurzel	5.956	
Mansfeld	7	423	M. Wurzel	48	
Mansfeld	8	30	M. Wurzel	6.854	
Mansfeld	8	33	M. Wurzel	1.274	
Mansfeld	8	36	M. Wurzel	9.136	
Mansfeld	8	55/6	M. Wurzel	44.103	

Die mit * bezeichneten Flurstücke gehen entsprechend der Vereinbarung mit der Stadt Mansfeld in das Eigentum der Radix-Wurzel-Bauverwaltungs-GmbH über.



Istgepläne Stand 03/2018

Wipper (Saale) Gewässer I. Ordnung

Fuchsbach Gewässer II. Ordnung

Betriebsgrenze

Bestand / Ist - Situation

GWM 1/17 Grundwassermessstellen 2017

Zaun

Tor

Geologie

unterirdische Stollensysteme (Altbergbau)

Deponie

Einbau Abdeckung

Plangrundlage:
Vermessungsplan Peukert & Schwarz
Ingenieurbüro für Vermessung und Marktscheidwesen
Stand 03/2018
Lagebezug: ETRS 89_UTM32
Höhenbezug: DHHN92

Planbezeichnung: 01111111		Deponie DK0 Freiesleben - Schacht Mansfeld	
Projekt:			
Darstellung: 			