


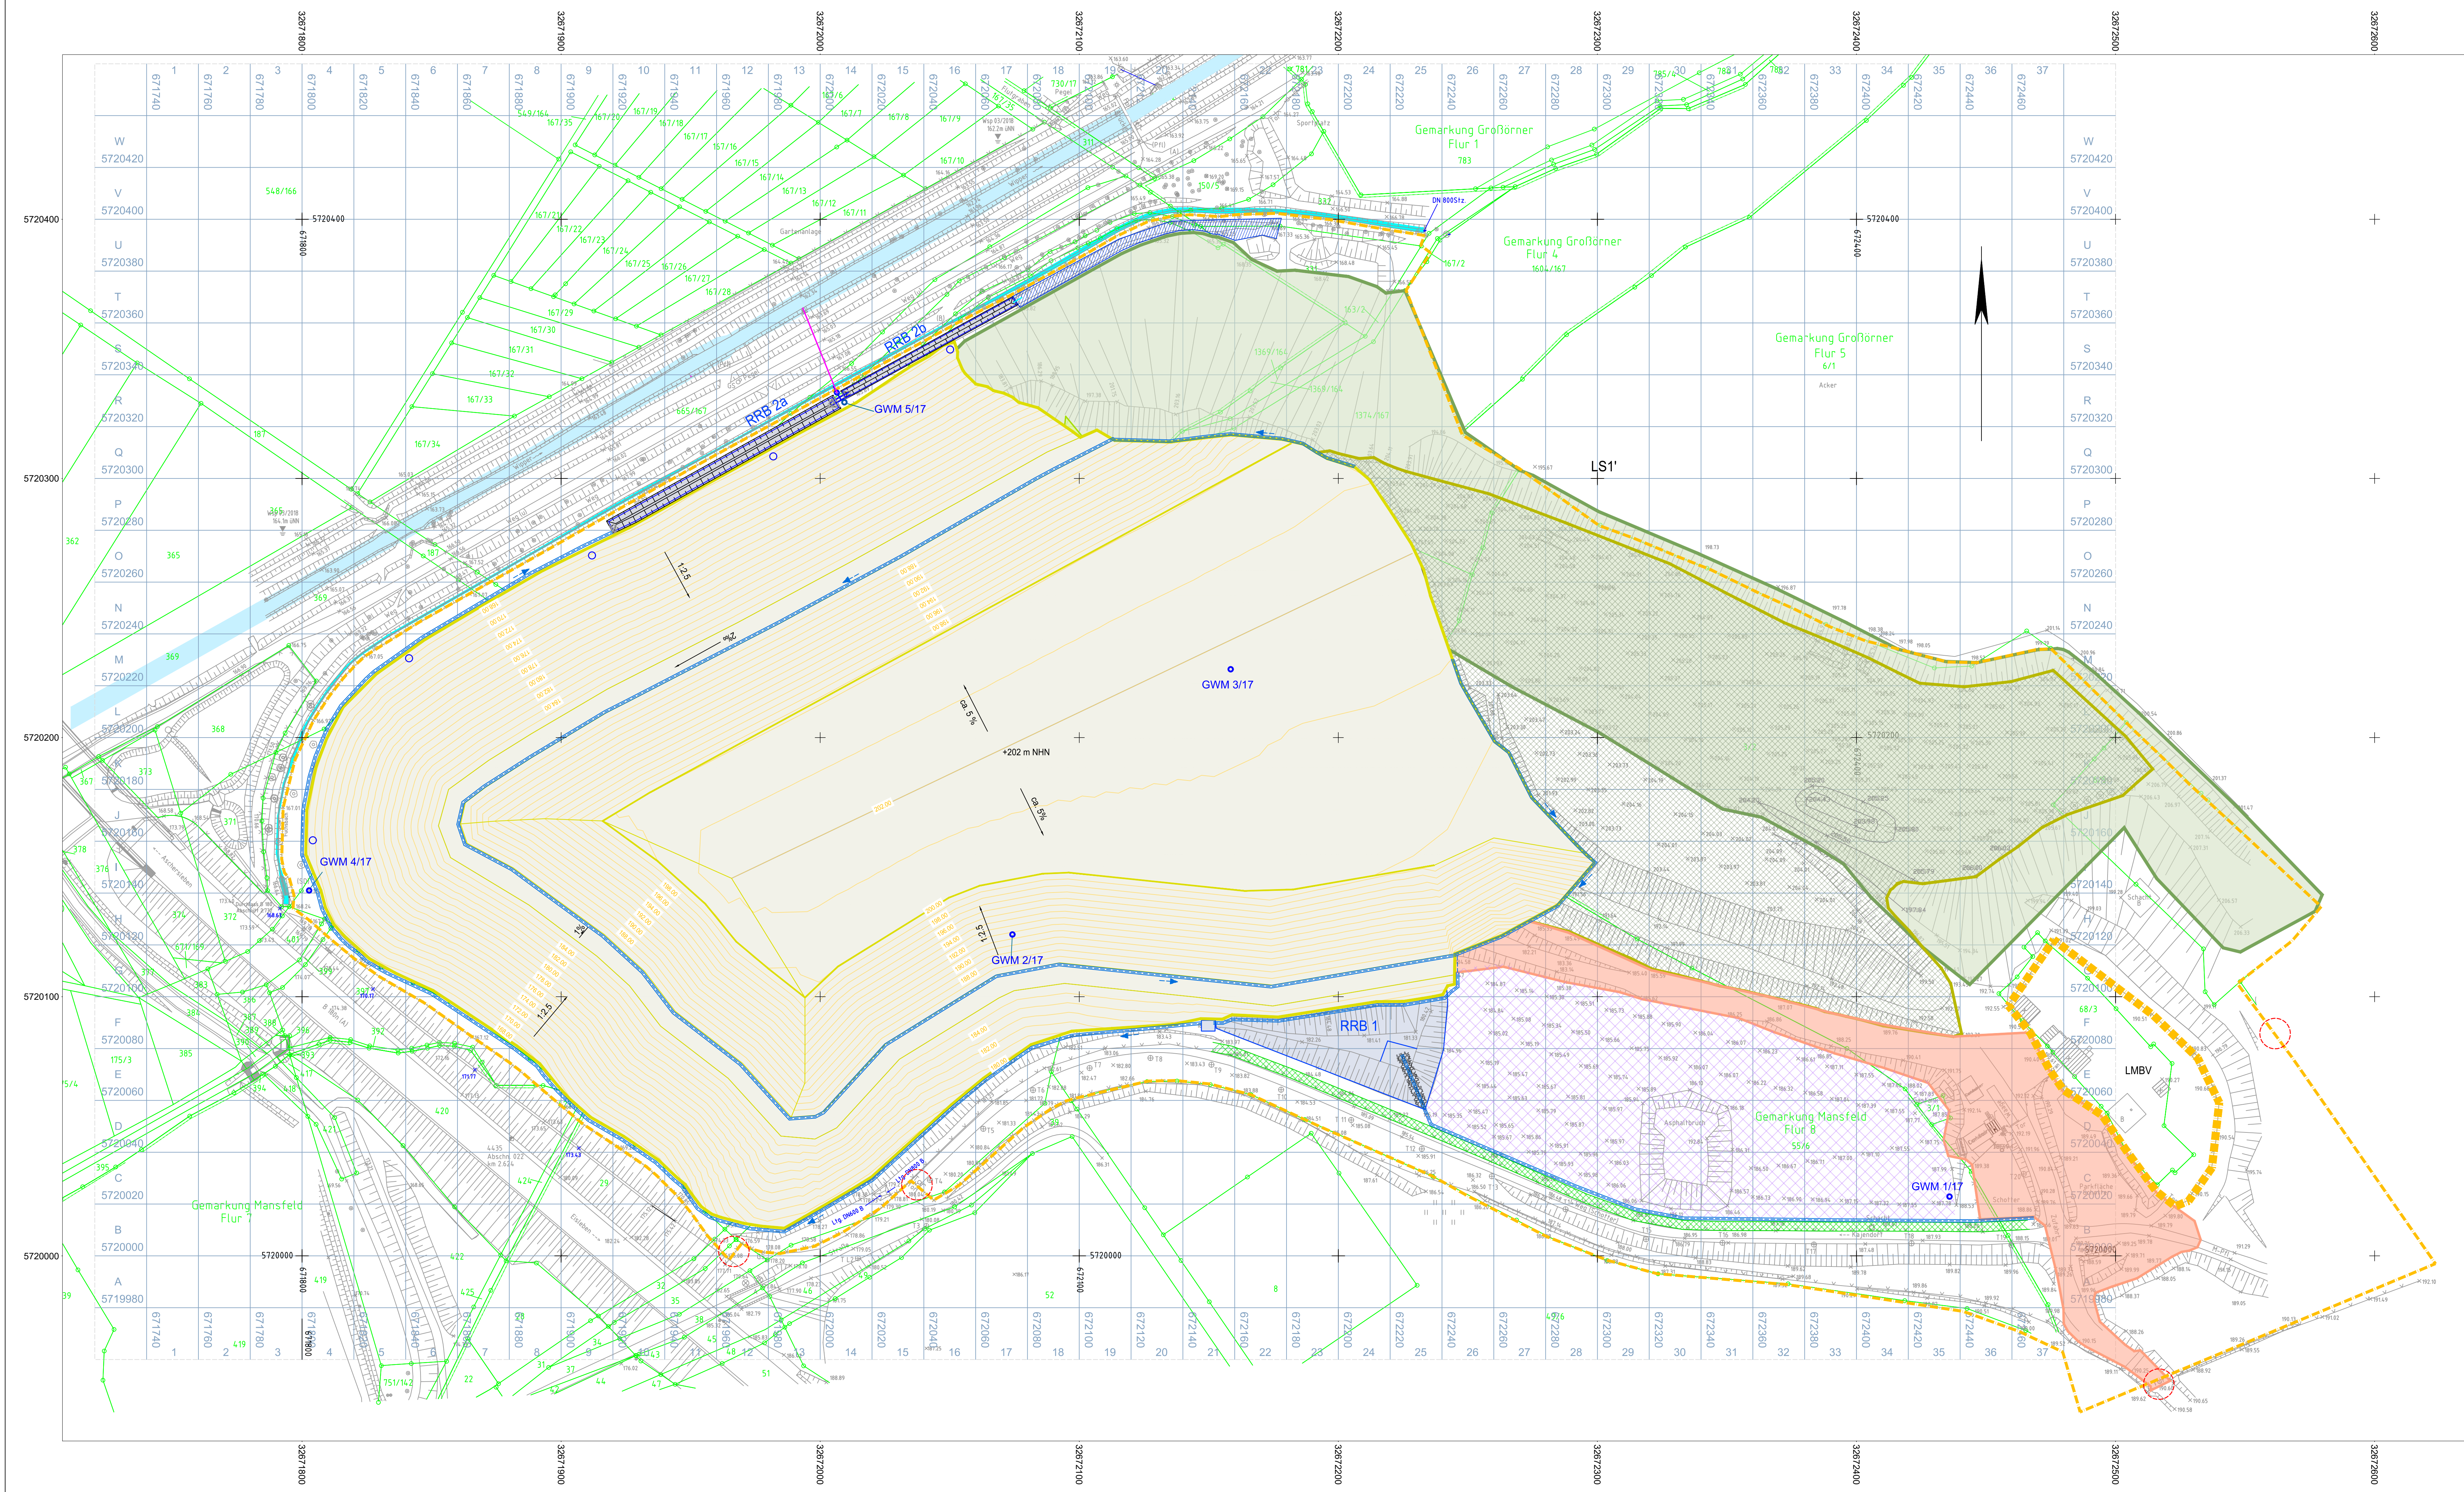

Legende:

Topographische Angaben

Flurgrenze / Flurstücke

Istgelände Stand 03/2018

Wipper (Saale) Gewässer I. Ordnung
Fuchsbach Gewässer II. Ordnung

Bestand / Ist - Situation

Resthalde

Planung

Begrünung

Begrünungstreifen
(3,5m breit, Feldahorn, Sträucher)

Deponieabdeckung

- Endhöhe +202 m NHN
- Dachneigung ca. 5 %
- Außenböschung Neigung 1 : 2,5
- Gesamtneigung Umfahrung 2%
- Seitenneigung Umfahrung 1%
- Breite ca. 3 bis 3,5 m

Oberflächenentwässerung

Regenrückhaltebecken RRB 1 (existiert schon)

Plangrundlage:
Vermessungsplan Peukert & Schwarz
Ingenieurbüro für Vermessung und Markscheidewesen
Stand 03/2018
Lagebezug: ETRS 89_UTM32
Höhenbezug: DHHN92

Projekt:
Deponie DK0 Freisleben - Schacht Mansfeld

Übersichtsplan Entwässerung

Anlage:	5.1
Projekt-Nr.:	2171171
Maßstab:	1 : 1 000
Zeichnungs-Nr.:	217117102
Datum:	
gezeichnet:	07.02.20 ag
geprüft:	07.02.20 tsc

Bauherr/Auftraggeber:

Martin Wurzel HTS Baugesellschaft mbH
Vatteröder Straße 13
06343 Mansfeld

Planverfasser:

HPC AG
Am Stadtweg 8, 06217 Merseburg
Telefon: 03461/341313, Fax: 03461/341332

Pfad: L:\CAD\DWG\2171171 Deponie Freisleben\2020\2171171D2.dwg