


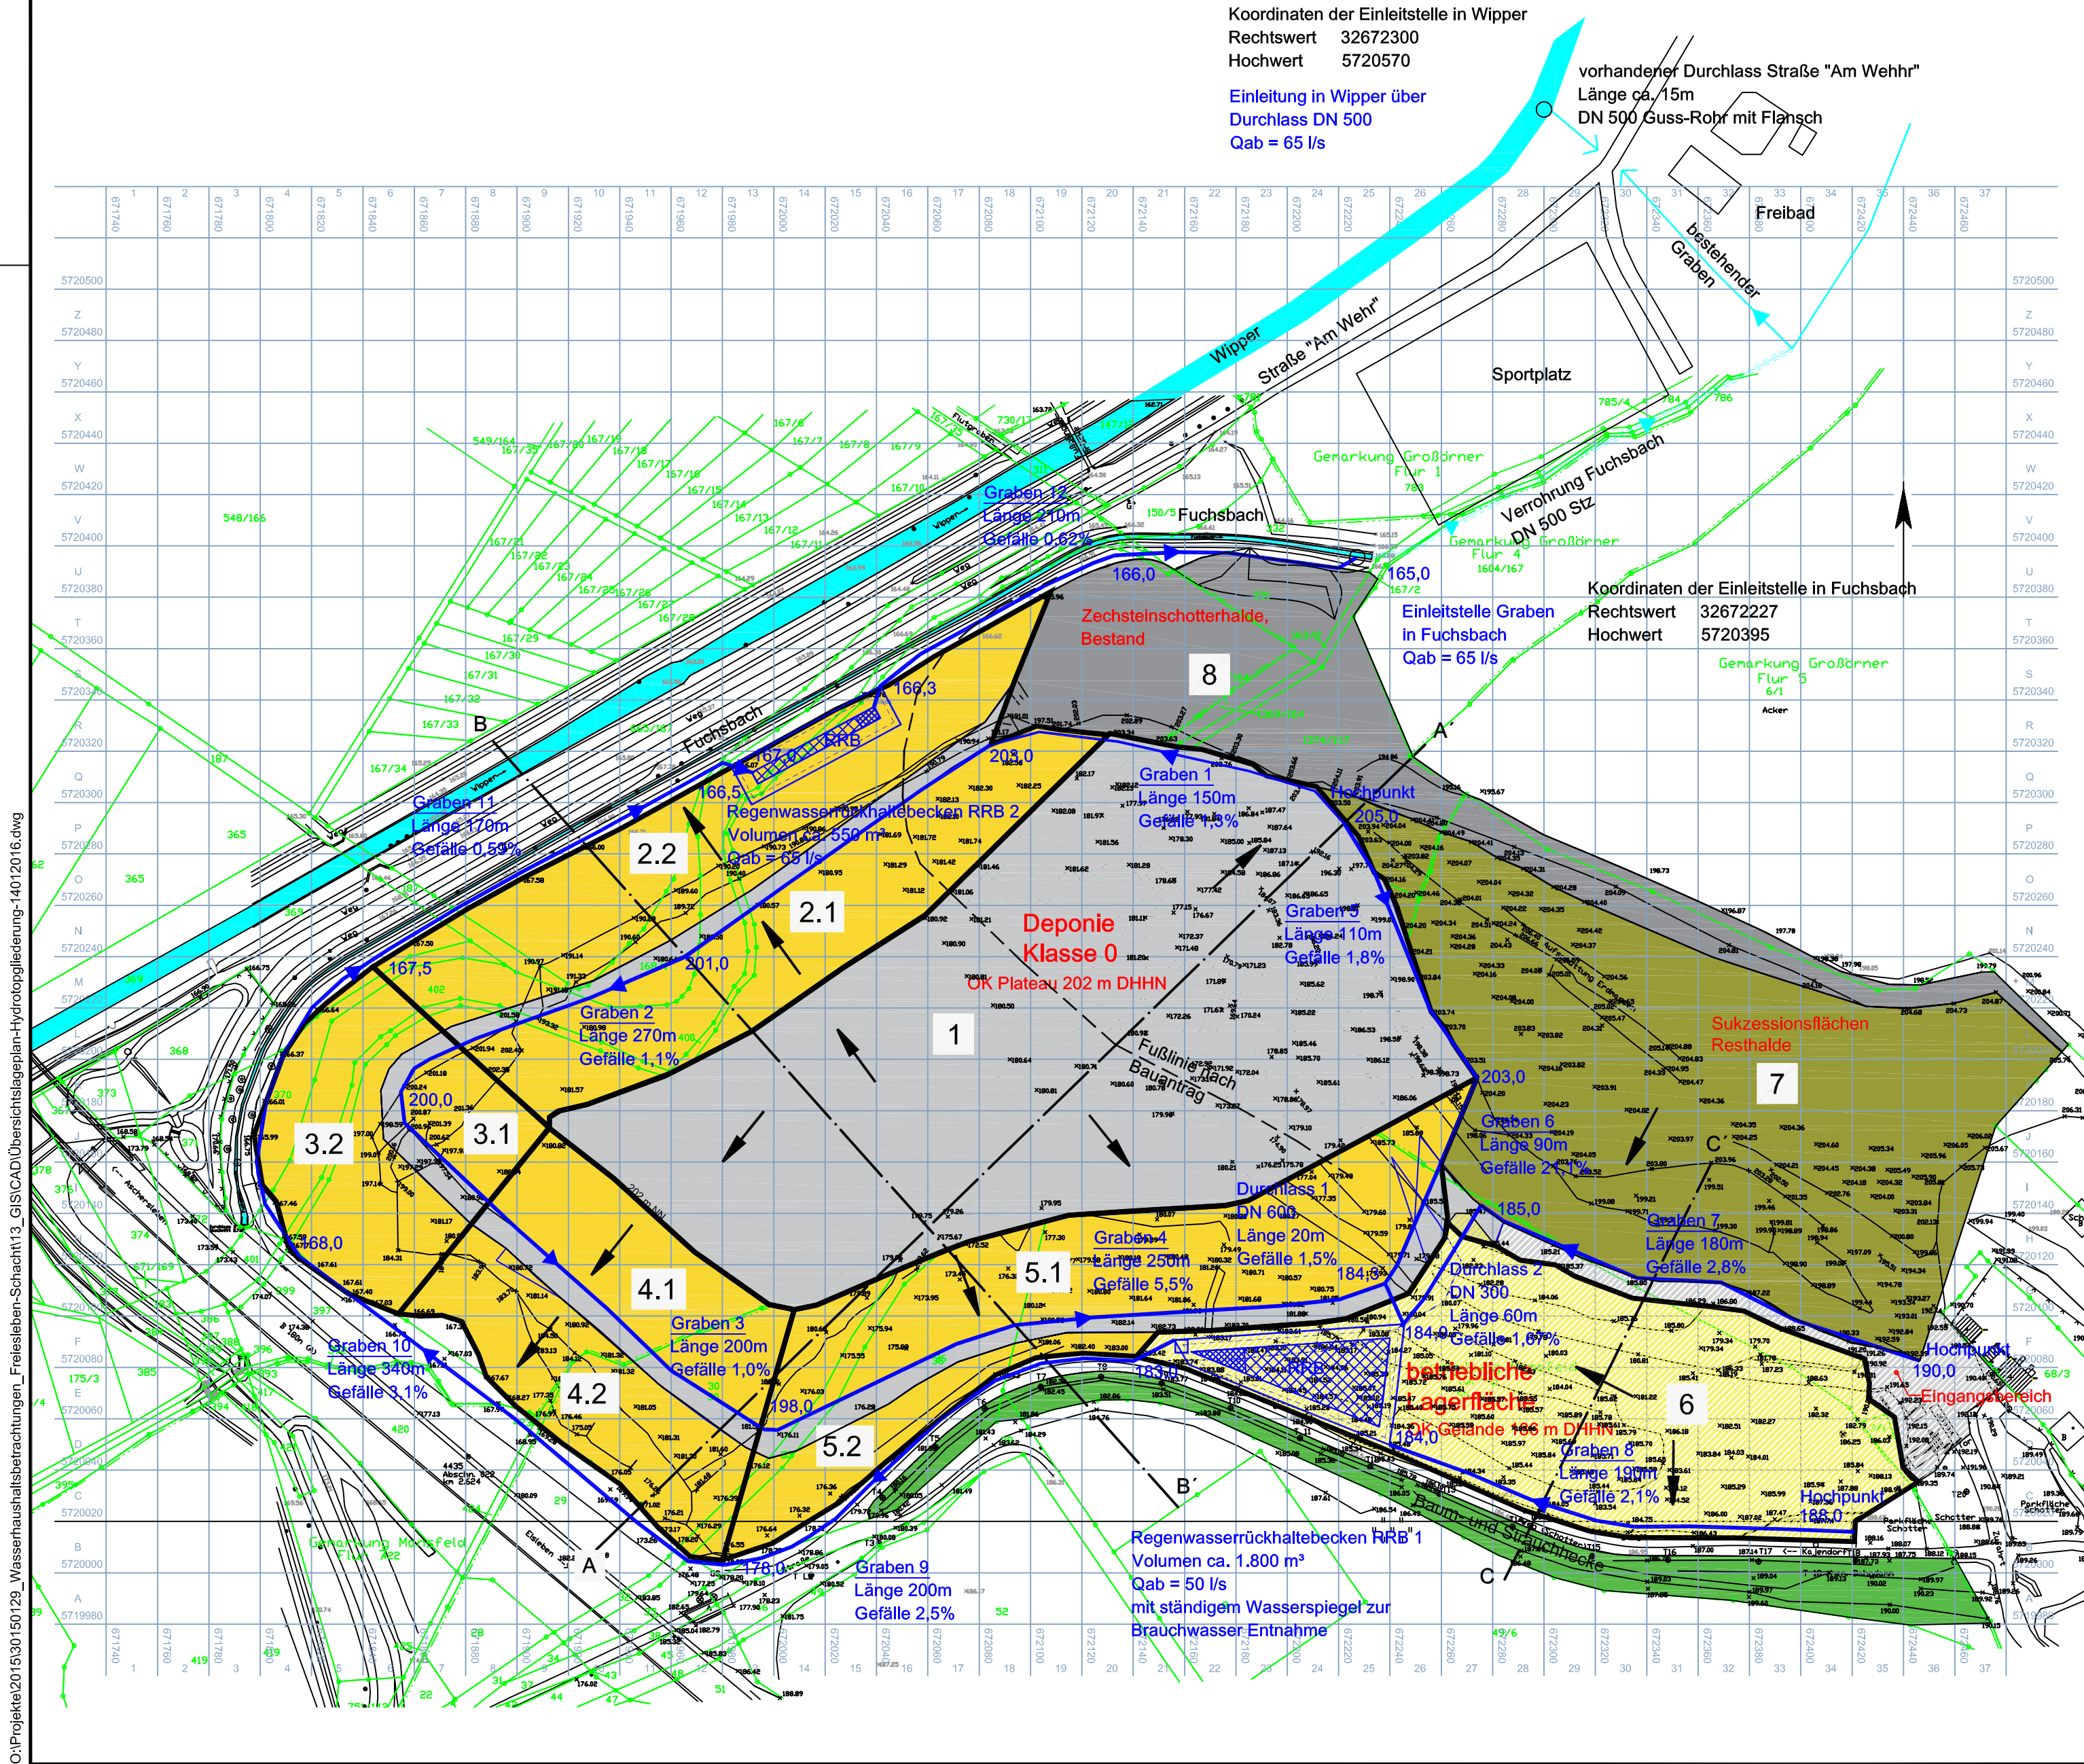

C:\Projekte\2016\30150129_Wasserhaushaltsbetrachtungen_Freiesleben-Schacht\13_GIS\CAD\Übersichtslageplan-Hydrotoppgliederung-4012016.dwg