


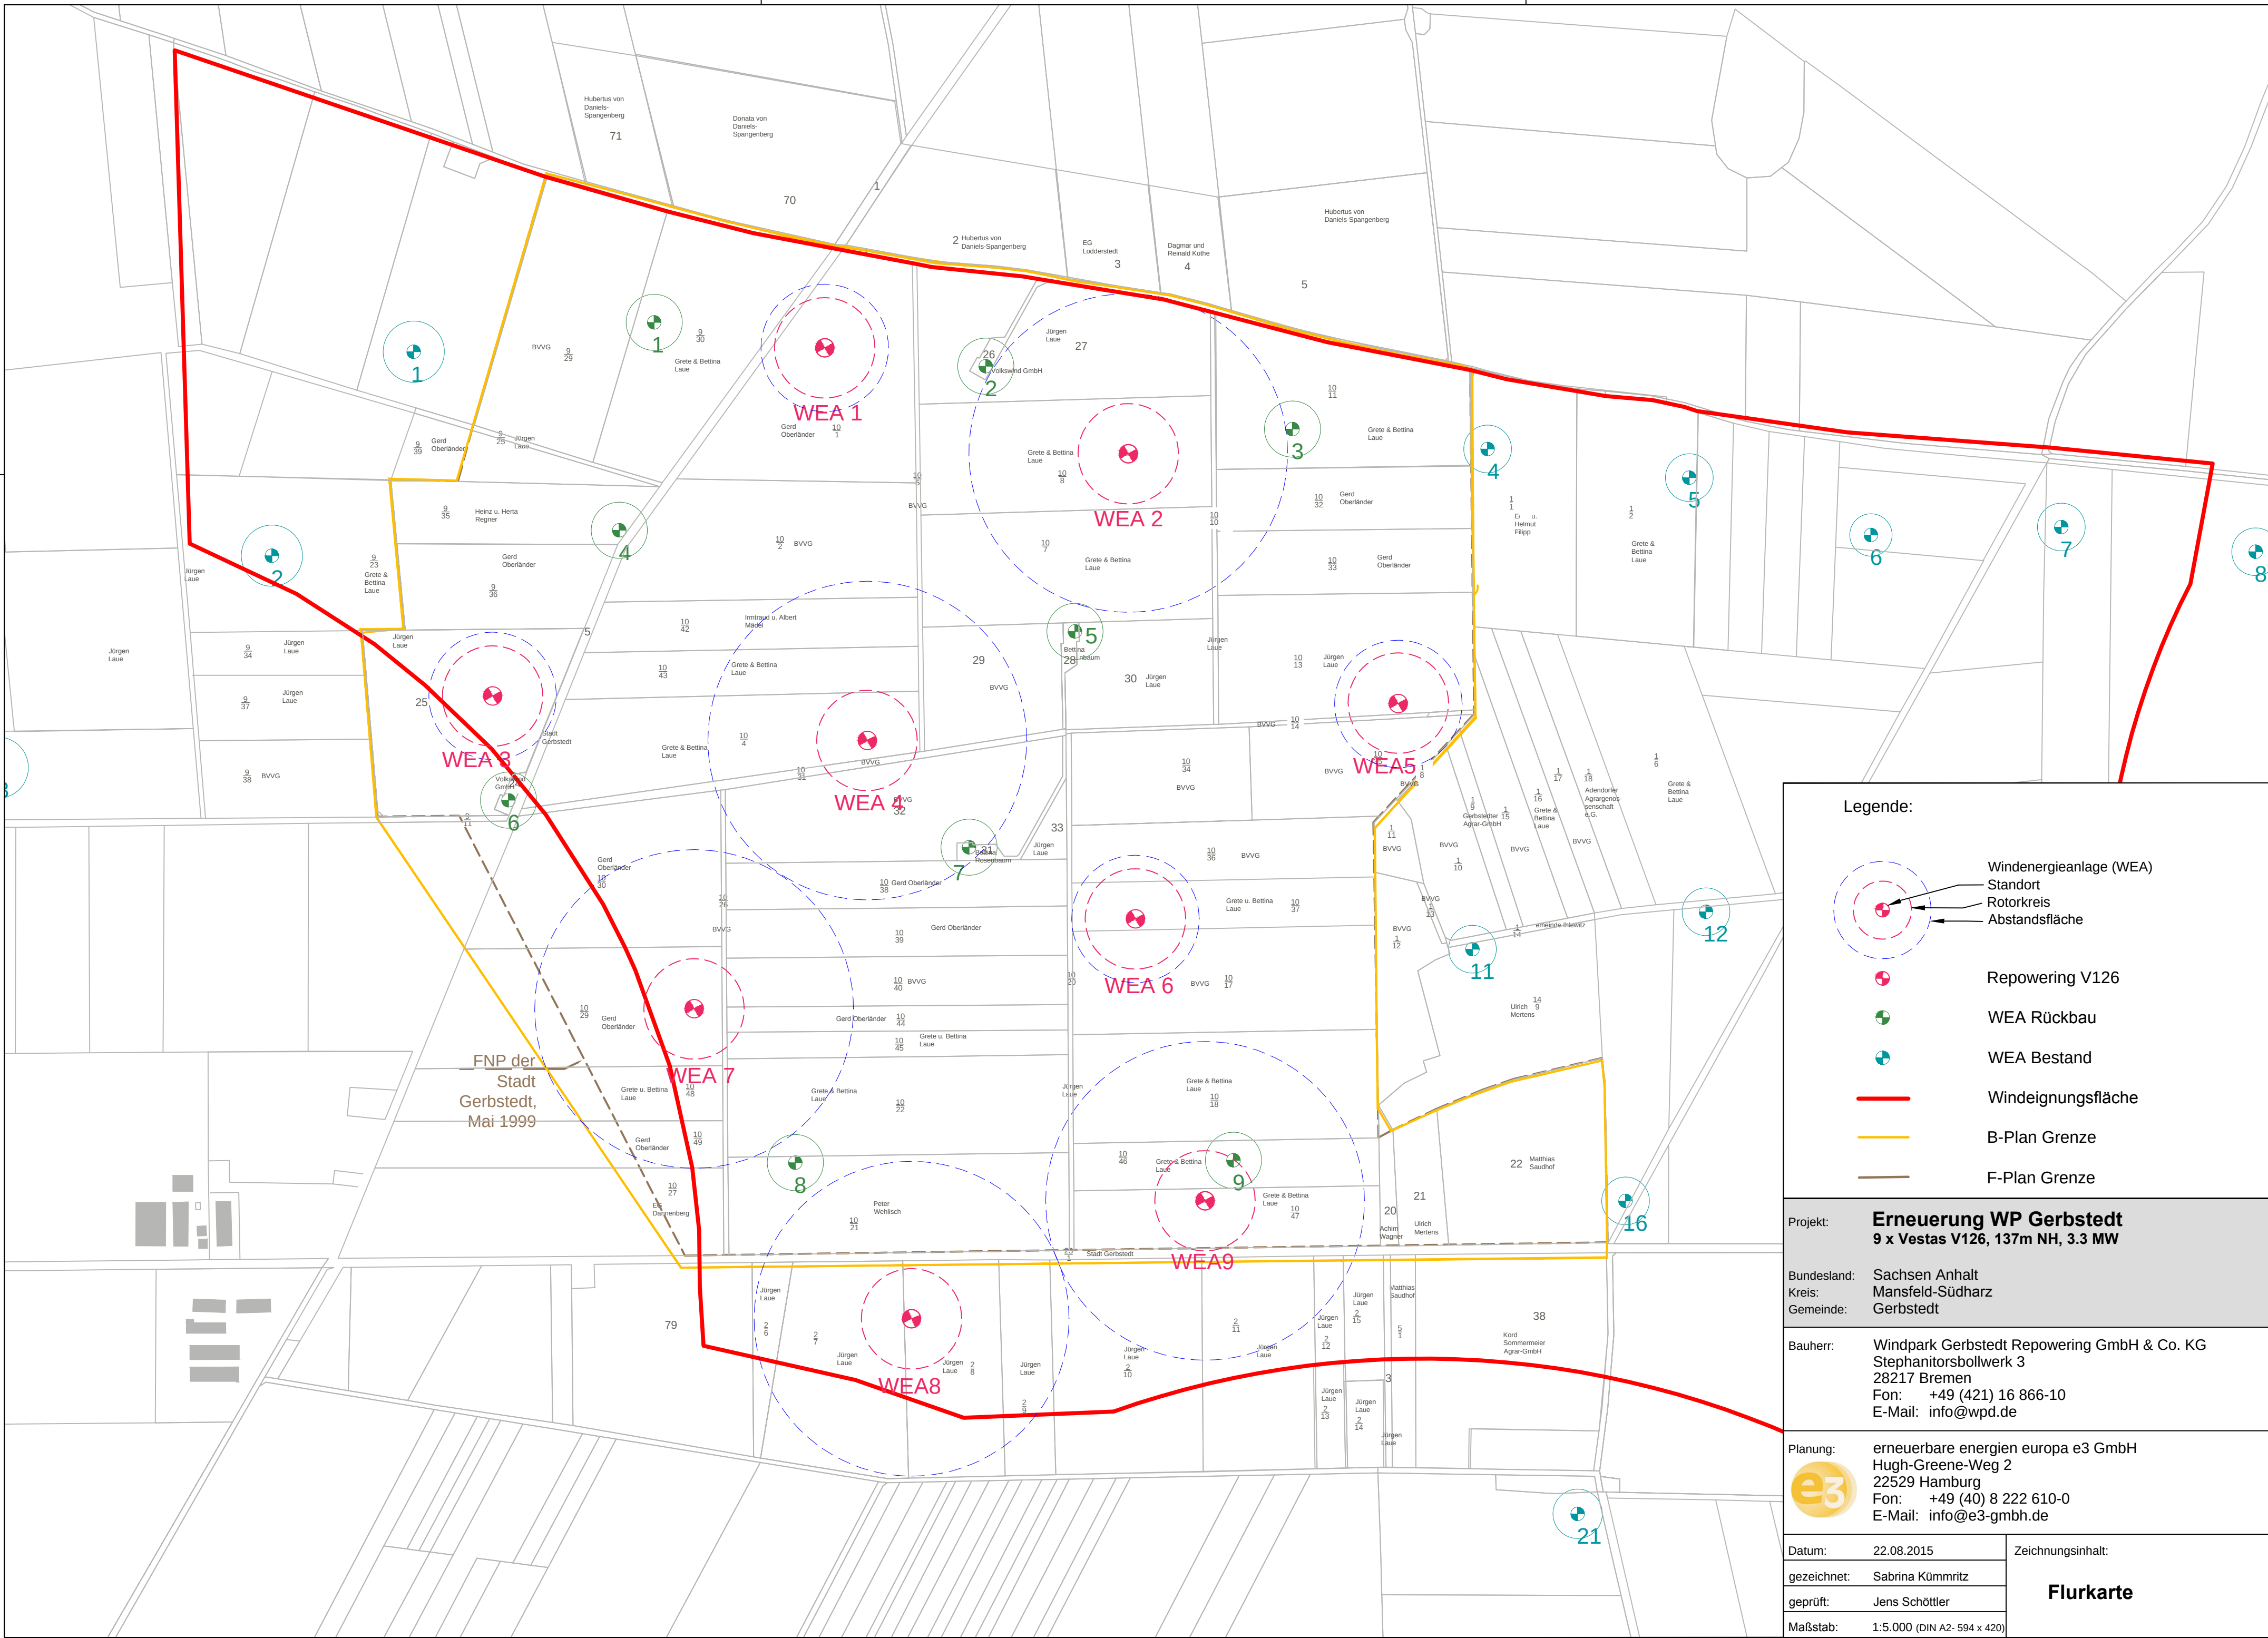

Legende:

Windenergieranlage (WEA)

Repowering V126

WEA Rückbau

WEA Bestand

Windeignungsfläche

B-Plan Grenze

F-Plan Grenze

Projekt:

Erneuerung WP Gerbstedt
9 x Vestas V126, 137m NH, 3.3 MW

Bundesland:

Sachsen Anhalt

Kreis:

Mansfeld-Südharz

Gemeinde:

Gerbstedt

Bauherr:

Windpark Gerbstedt Repowering GmbH & Co. KG
Stephanitorsbollwerk 3
28217 Bremen
Fon: +49 (421) 16 866-10
E-Mail: info@wpd.de

Planung:

erneuerbare energien europa e3 GmbH
Hugh-Greene-Weg 2
22529 Hamburg
Fon: +49 (40) 8 222 610-0
E-Mail: info@e3-gmbh.de

Datum: 22.08.2015

gezeichnet: Sabrina Kümmitz

geprüft: Jens Schöttler

Maßstab: 1:5.000 (DIN A2- 594 x 420)

Zeichnungsinhalt:

Flurkarte