


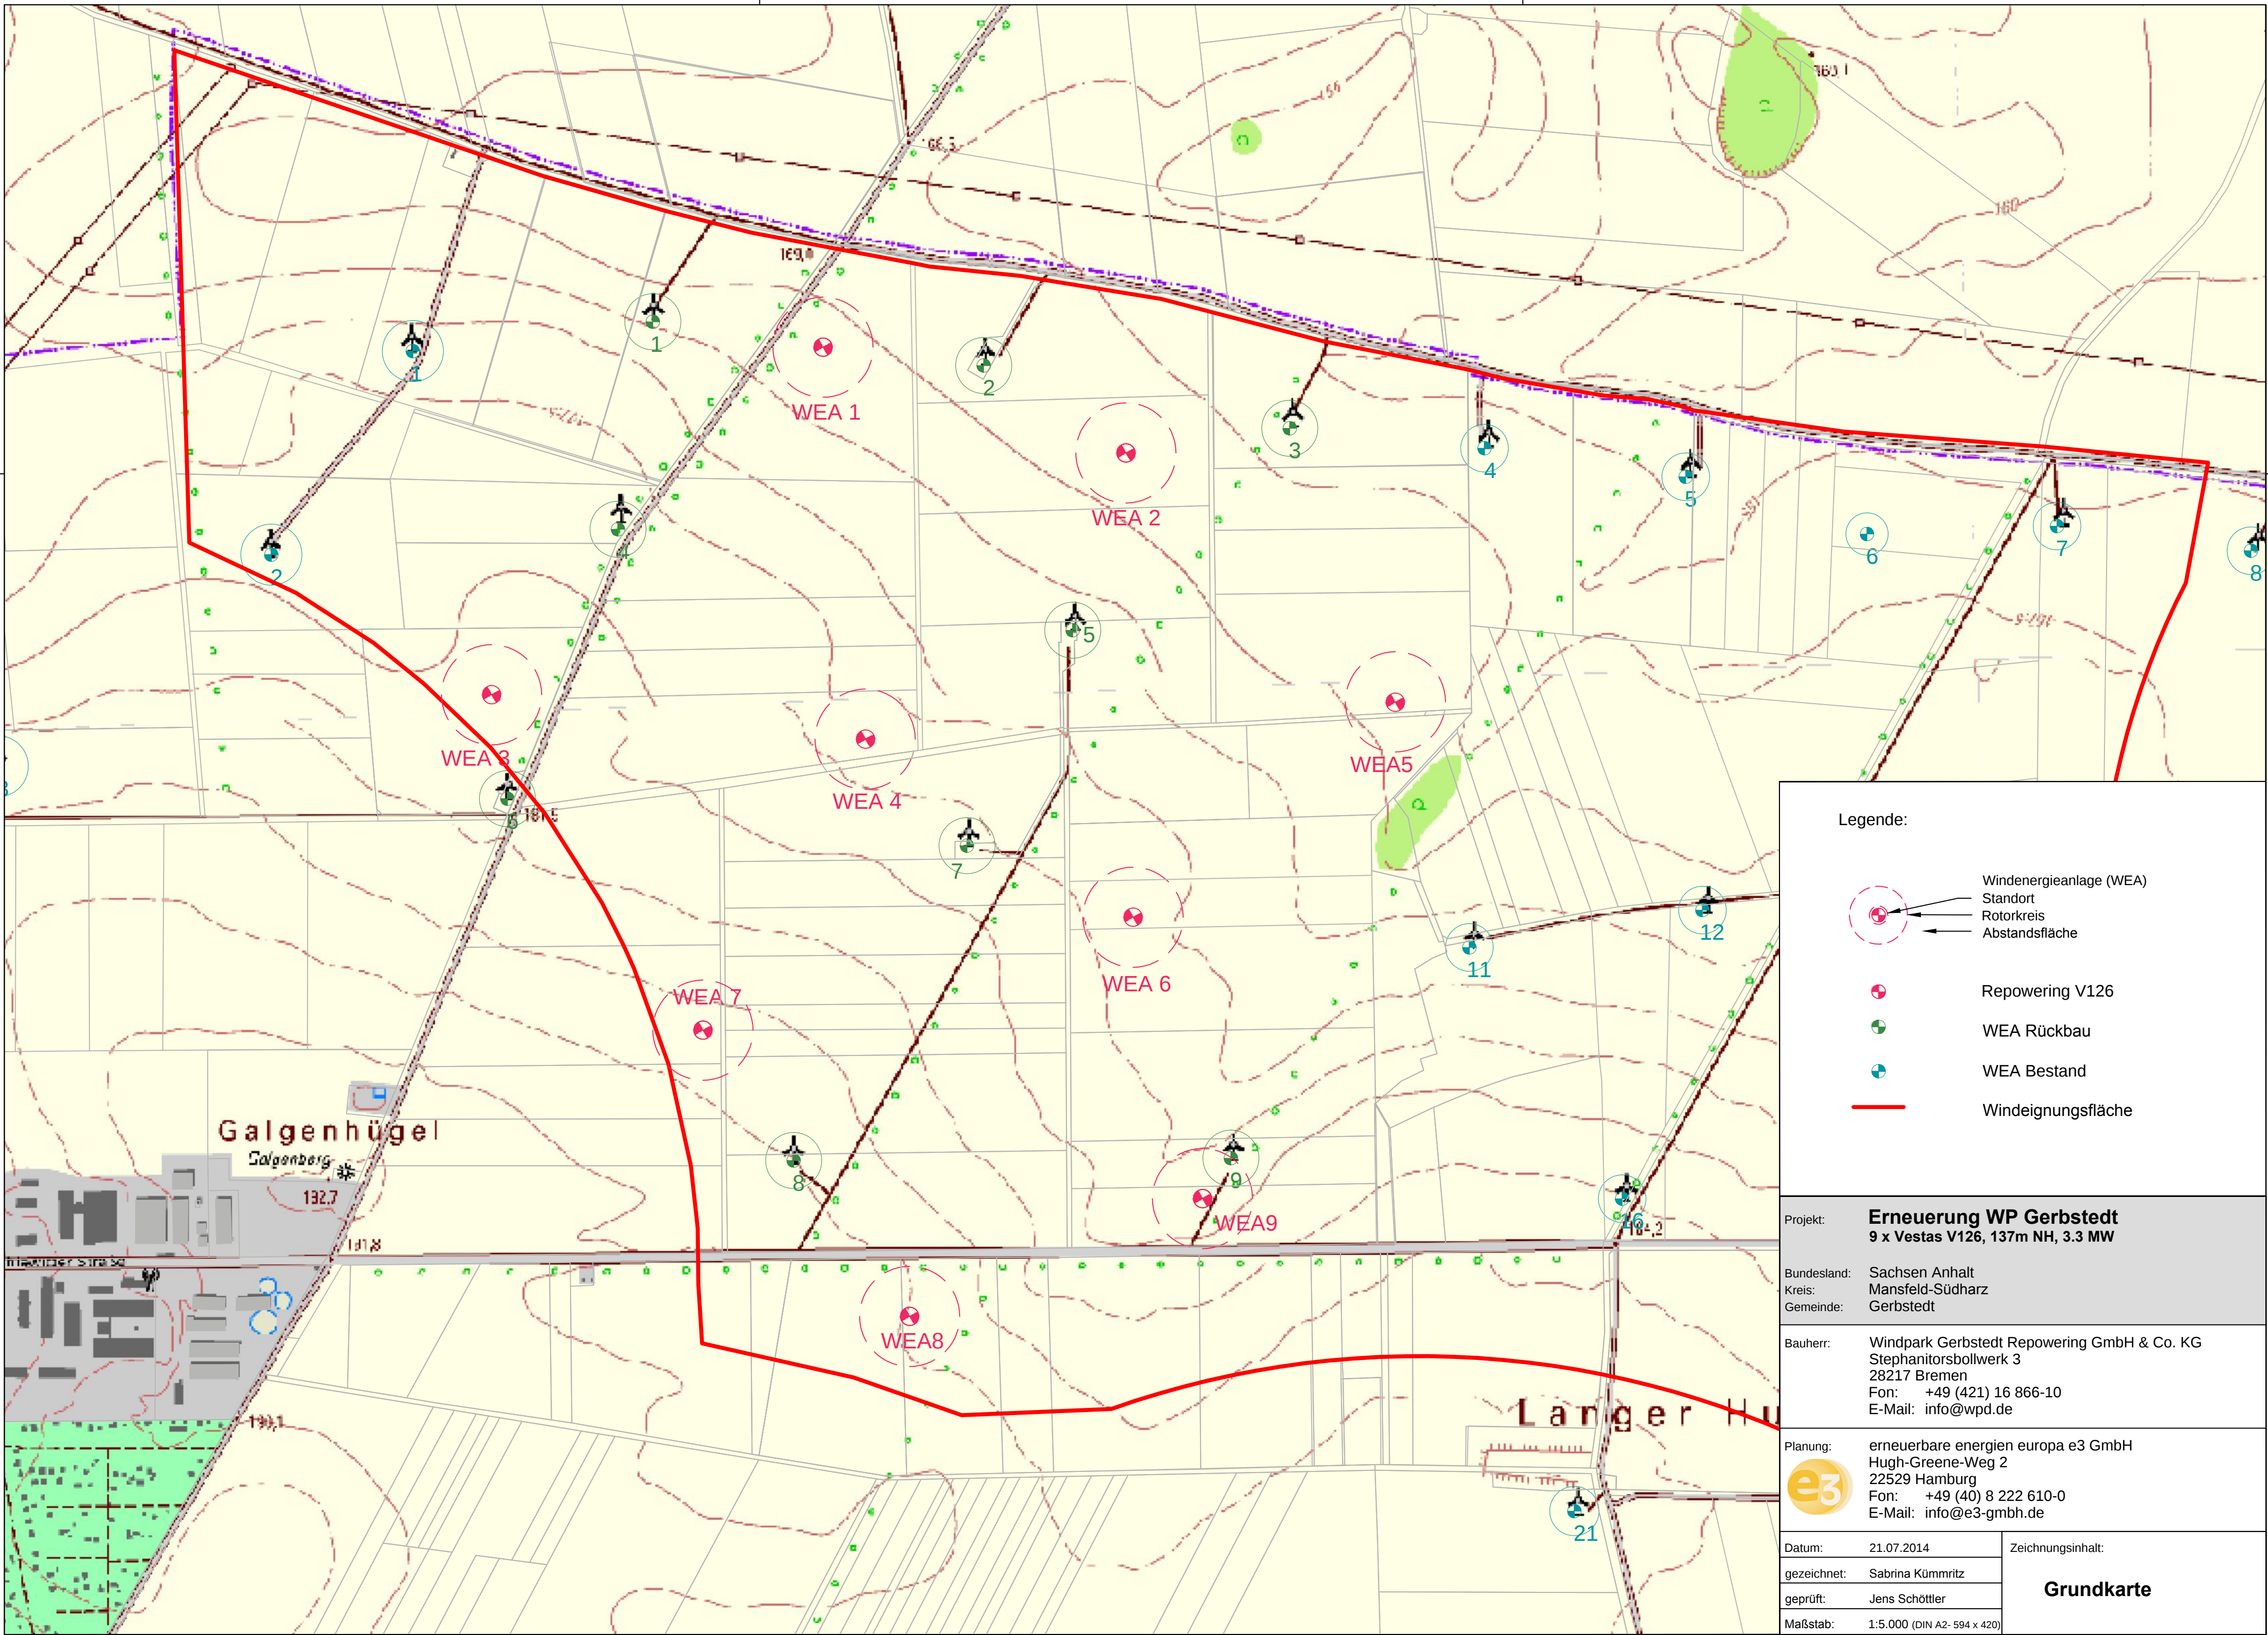

- Legende:
- Windenergieanlage (WEA)
    - Standort
    - Rotorkreis
    - Abstandsfläche
  - Repowering V126
  - WEA Rückbau
  - WEA Bestand
  - Windeignungsfläche

Projekt: **Erneuerung WP Gerbstedt**  
9 x Vestas V126, 137m NH, 3.3 MW

Bundesland: Sachsen Anhalt  
Kreis: Mansfeld-Südharz  
Gemeinde: Gerbstedt

Bauherr: Windpark Gerbstedt Repowering GmbH & Co. KG  
Stephanitorsbollwerk 3  
28217 Bremen  
Fon: +49 (421) 16 866-10  
E-Mail: info@wpd.de

Planung: erneuerbare energien europa e3 GmbH  
Hugh-Greene-Weg 2  
22529 Hamburg  
Fon: +49 (40) 8 222 610-0  
E-Mail: info@e3-gmbh.de

|             |                             |                                            |
|-------------|-----------------------------|--------------------------------------------|
| Datum:      | 21.07.2014                  | Zeichnungsinhalt:<br><br><b>Grundkarte</b> |
| gezeichnet: | Sabrina Kümmitz             |                                            |
| geprüft:    | Jens Schöttler              |                                            |
| Maßstab:    | 1:5.000 (DIN A2- 594 x 420) |                                            |