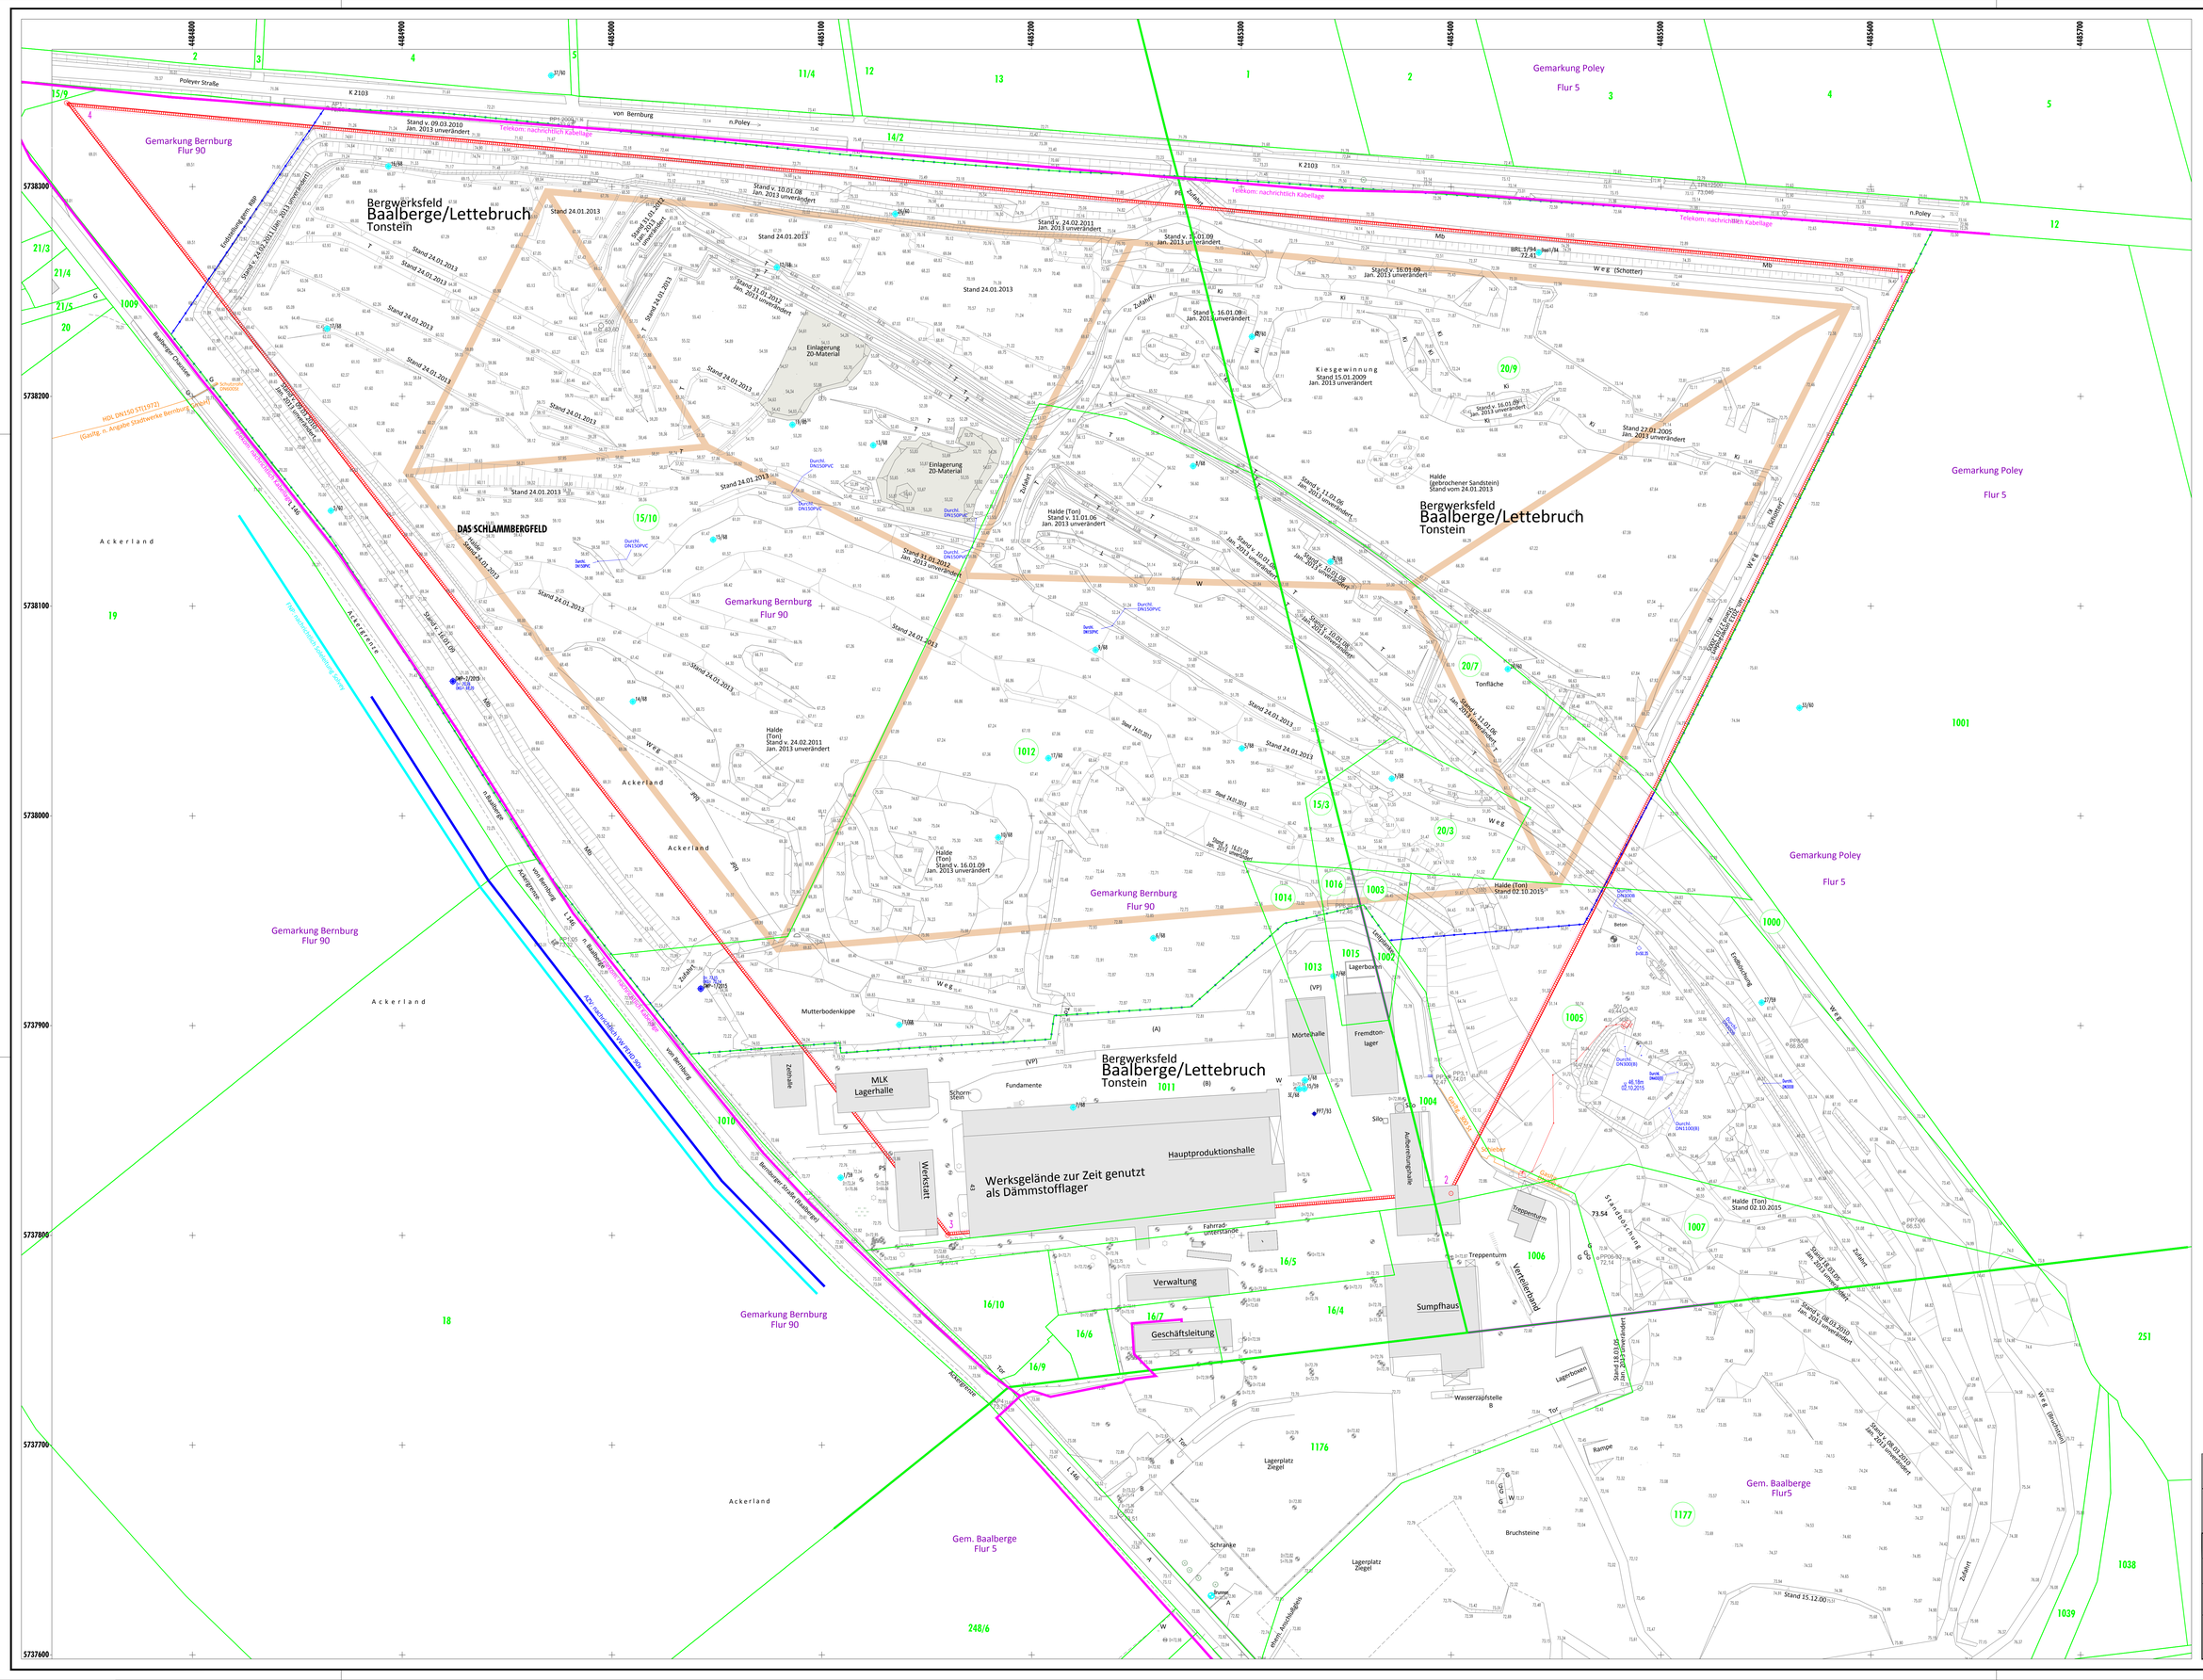
Gemarkung Poley
Flur 5
Gemarkung Bernburg
Flur 90
Gemarkung Poley
Flur 5
Gemarkung Bernburg
Flur 90
Gemarkung Bernburg
Flur 90
Gemarkung Poley
Flur 5
Gemarkung Bernburg
Flur 90
Gem. Baalberge
Flur5
Gem. Baalberge
Flur 5
Poleyer Straße
K 2103
von Bernburg
n.Poley
Telekom: nachrichtlich Kabellage
Bergwerksfeld
Baalberge/Lettebruch
Tonstein
DAS SCHLAMMBERGFELD
Kiesgewinnung
Stand 15.01.2009
Jan. 2013 unverändert
Halde
(gebrochener Sandstein)
Stand vom 24.01.2013
Halde (Ton)
Stand v. 11.01.06
Jan. 2013 unverändert
Halde (Ton)
Stand v. 24.02.2011
Jan. 2013 unverändert
Halde (Ton)
Stand v. 16.01.09
Jan. 2013 unverändert
Halde (Ton)
Stand 02.10.2015
Halde (Ton)
Stand 02.10.2015
Einlagerung
Z0-Material
Tonfläche
Ackerland
Mutterbodenkippe
MLK
Lagerhalle
Zeltlhalle
Fundamente
Schorn stein
Mörtelhalle
Fremdton-
lager
Lagerboxen
Silo
Werksgelände zur Zeit genutzt
als Dämmstofflager
Hauptproduktionshalle
Werkstatt
Aufbereitungshalle
Fahrrad-
unterstände
Verwaltung
Geschäftsleitung
Sumpfhaus
Treppenturm
Verteilerband
Wasserzapfstelle
Lagerplatz
Ziegel
Bruchsteine
Rampe
Schranke
Beton
Stand 15.12.00
Stand 14.01.2013
Stand 24.01.2013
Stand 24.02.2011
Stand v. 16.01.09
Stand v. 11.01.06
Stand v. 10.01.08
Stand v. 09.03.2010
Stand v. 27.01.2005
Stand v. 27.01.2010
Stand v. 06.03.2010
Stand 15.03.06
Stand v. 16.01.09
Stand v. 10.01.08
Stand v. 11.01.06
Stand v. 24.02.2011
Stand v. 16.01.09
Stand v. 16.01.09
Stand v. 11.01.06
Stand v. 11.01.06
Stand v. 11.01.06