


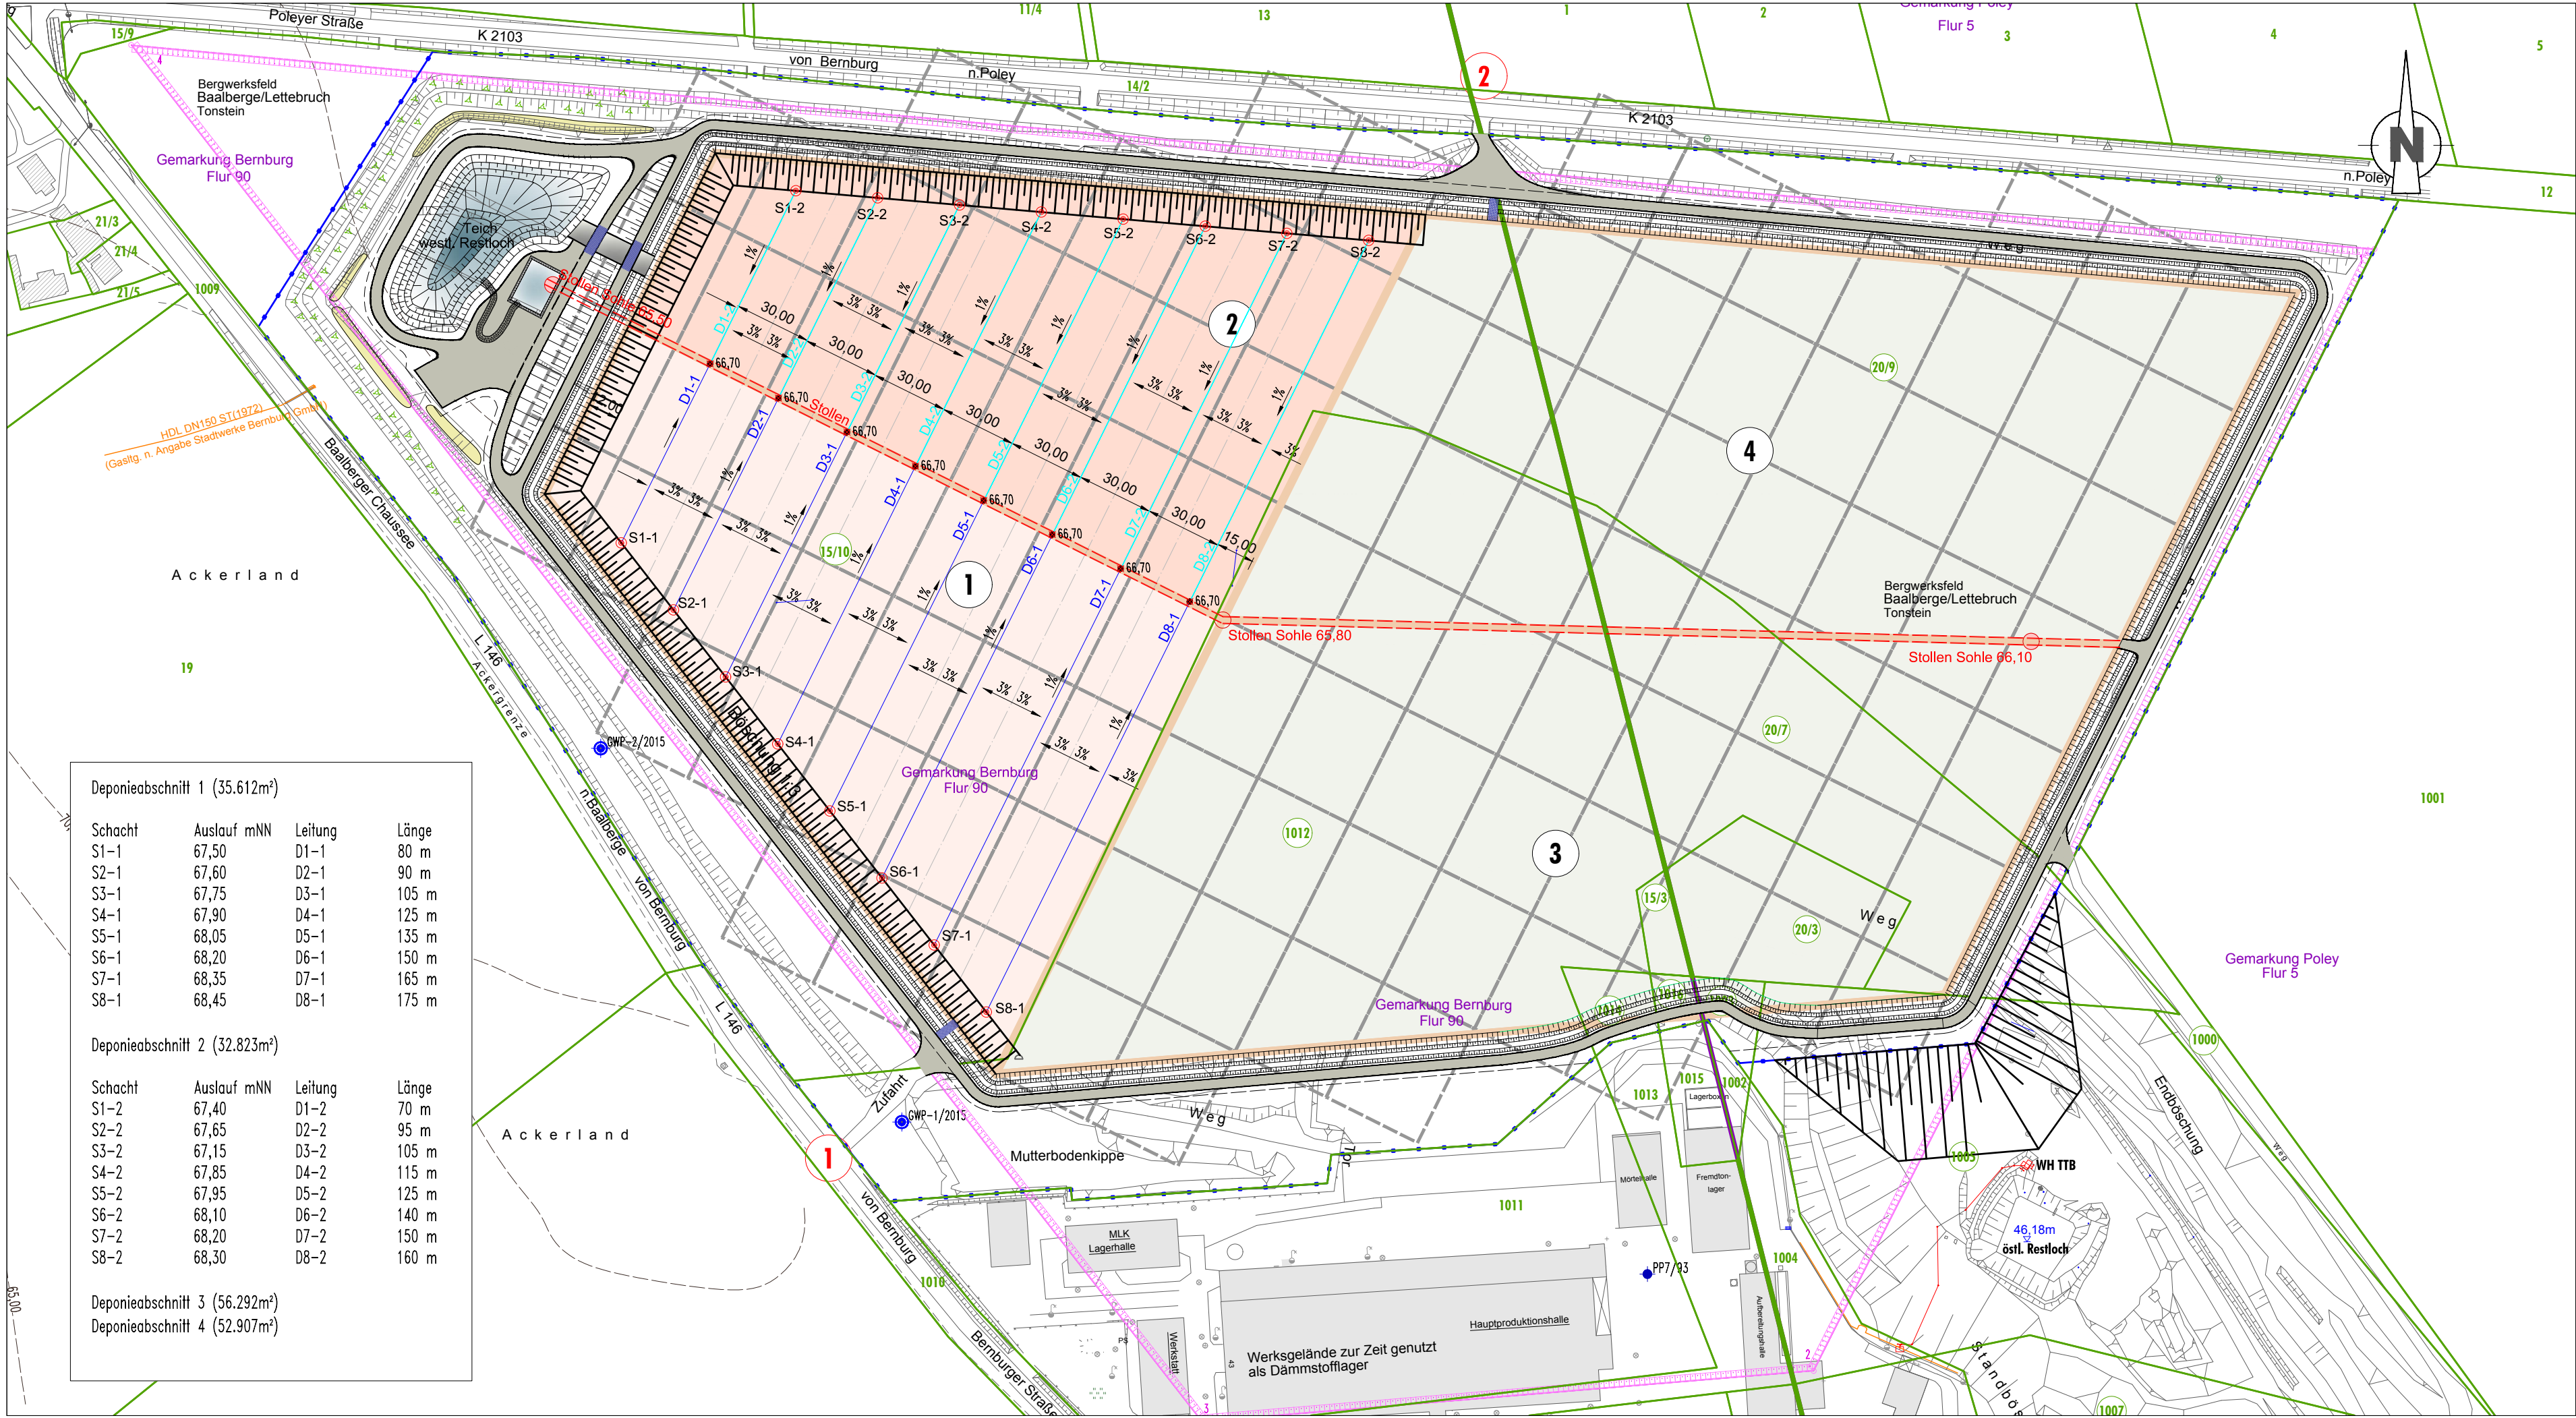

Deponieabschnitt 1 (35.612m²)				
Schacht	Auslauf mNN	Leitung	Länge	
S1-1	67,50	D1-1	80 m	
S2-1	67,60	D2-1	90 m	
S3-1	67,75	D3-1	105 m	
S4-1	67,90	D4-1	125 m	
S5-1	68,05	D5-1	135 m	
S6-1	68,20	D6-1	150 m	
S7-1	68,35	D7-1	165 m	
S8-1	68,45	D8-1	175 m	

Deponieabschnitt 2 (32.823m²)				
Schacht	Auslauf mNN	Leitung	Länge	
S1-2	67,40	D1-2	70 m	
S2-2	67,65	D2-2	95 m	
S3-2	67,15	D3-2	105 m	
S4-2	67,85	D4-2	115 m	
S5-2	67,95	D5-2	125 m	
S6-2	68,10	D6-2	140 m	
S7-2	68,20	D7-2	150 m	
S8-2	68,30	D8-2	160 m	

Deponieabschnitt 3 (56.292m²)				
Deponieabschnitt 4 (52.907m²)				

- LEGENDE:
- Katastersituation**
- 111/7 Flurstück mit Nummer
 - Flurgrenze
 - Gemarkungsgrenze
 - Gemeindegrenze
 - Betriebsgrundstück Deponie
 - Berechtsamsgrenze
 - Abbaugrenze lt. Planfeststellung
 - Hauptbetriebsplangrenze
 - Grenze Abschlussbetriebsplan
 - GWP-1/2015 Grundwassermessstellen
 - 1 Deponieabschnitte 1-4
 - Rastereinteilung der Deponie
 - 1 Hauptzufahrt / Deponieeingang
 - 2 Zugangsmöglichkeit Deponie
 - 66,70 Stolleneinlauf Entwässerung

BEMERKUNGEN:
ALKIS-DATEN:
© GEOBASIS-DE/LVERM GEO LSA
WWW.LVERM GEO.SACHSEN-ANHALT.DE
ABGABE: 2015, AZ.: B22-7012125-2015-7

LAGESTATUS: LS110
HÖHENSTATUS: HS160 (NHN)

Plangrundlage:
Vermessungsbüro koordinatenfaenger.de
Beratender Ingenieur Reiner Lücke
Am Steinbruch 9
06429 Nienburg/Saale
Tel.: (034721) 406-0
Fax: 406-20
email: info@koordinatenfaenger.de

Auftraggeber: Peißener Tonprodukte GmbH & Co KG
Peißener Hauptstraße 78, 06406 Bernburg, OT Peißen

Projekt: Deponie DK 0 im TTB Baalberge

Darstellung: Lageplan mit Deponieabschnitten und Basisentwässerung

G.U.T.
GESELLSCHAFT FÜR UMWELTSANIERUNGS-TECHNOLOGIEN MBH
GERICHTSRAMM 1
06217 MERSEBURG

Maßstab: 1 : 2.000
Projekt-Nr.: 2957
Bearbeiter: Tschersich
Datum: 18.07.2017

Anlage: **3.3**
Revision 1