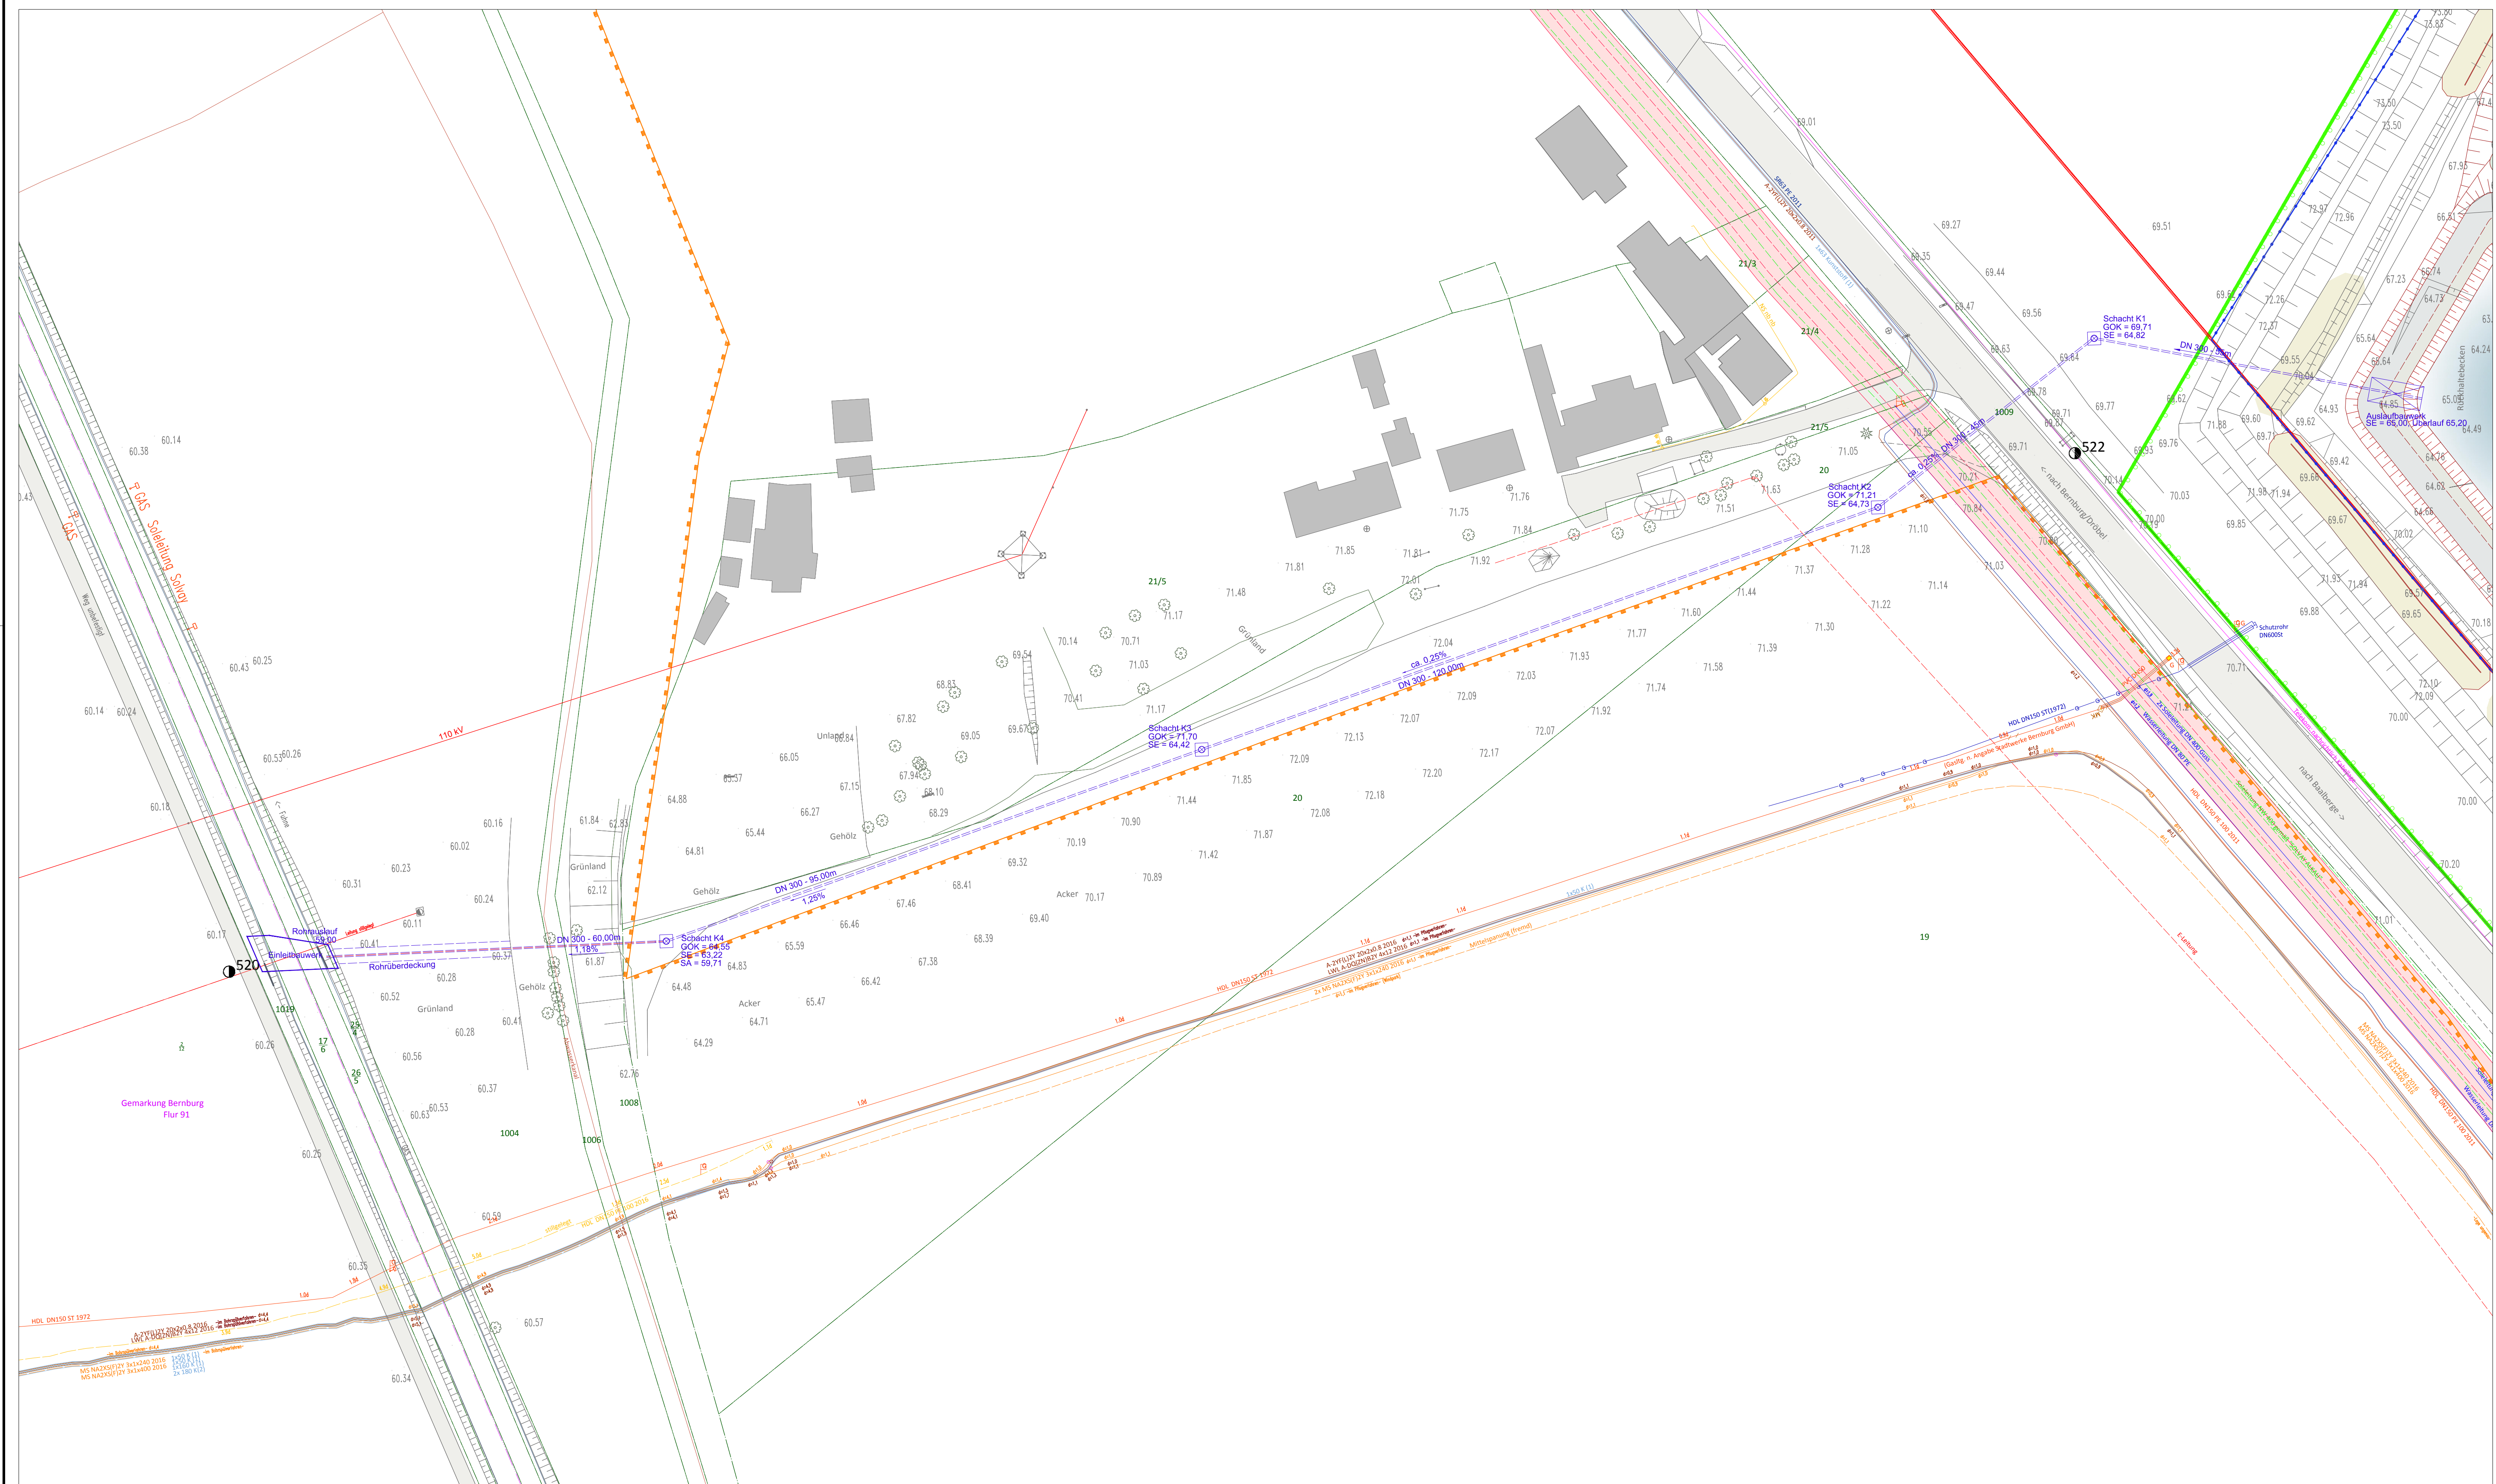


LEGENDE:

Grenzen

- Betriebsgrundstück Deponie
- Hauptbetriebsplangrenze
- Bereichsgrenze
- Landschaftsschutzgebiet (LSG)
- geplante Wasserableitung Deponie (mit Verbau an den Schächten)

Jaeger Bernburg
Spezial- und Tiefbau GmbH + Co KG

Neuer Weg 1
D-06406 Bernburg

Tel.: 04471/347-0
info@jaeger-bernburg.de



ANMERKUNGEN:
ILKIS-DATEN:
GEOBASIS-DE/LYVERMGE0_LSA
WWW.LYVERMGE0.SACHSEN-ANHALT.DE
BGABE: 2015, AZ.: B22-7012125-2015-7
LAGESTATUS: ETRS 89 UTM32
HÖHENSTATUS: HS 160 (NNN)

angrundlage:

Vermessungsbüro koordinatenfaenger.de
Berater Ingenieur Reiner Lücke

Am Steinbruch 9
06429 Mienbrunn/Saale

Tel.: (034721) 406-0 · Fax: 406-20
email: info@koordinatenfaenger.de

Auftraggeber Peißener Tonprodukte GmbH & Co KG
Peißener Hauptstraße 78, 06406 Bernburg, OT Peißen

Objekt	Deponie DK 0 im TTB Baalberge
--------	-------------------------------

Herstellung	Detailplan Wasserableitung mit Bestandsleitungen (außer Telekom) Vermessungsstand 25.01.2018
-------------	---

 G.U.T. GESELLSCHAFT FÜR UMWELTSCHUTZ- TECHNOLOGIEN MBH GERICHTSSTR. 1 06217 MERSEBURG	Maßstab	1 : 500	Anlage 4.1 Revision 1.1
	Projekt-Nr.	2957	
	Bearbeiter	Tschersich	
	Datum	28.08.2018	

cod-daten\deponie hlb baalberge\19 depv\ls-etrs89-revisionen\revision1.1\lagepläne.dwg