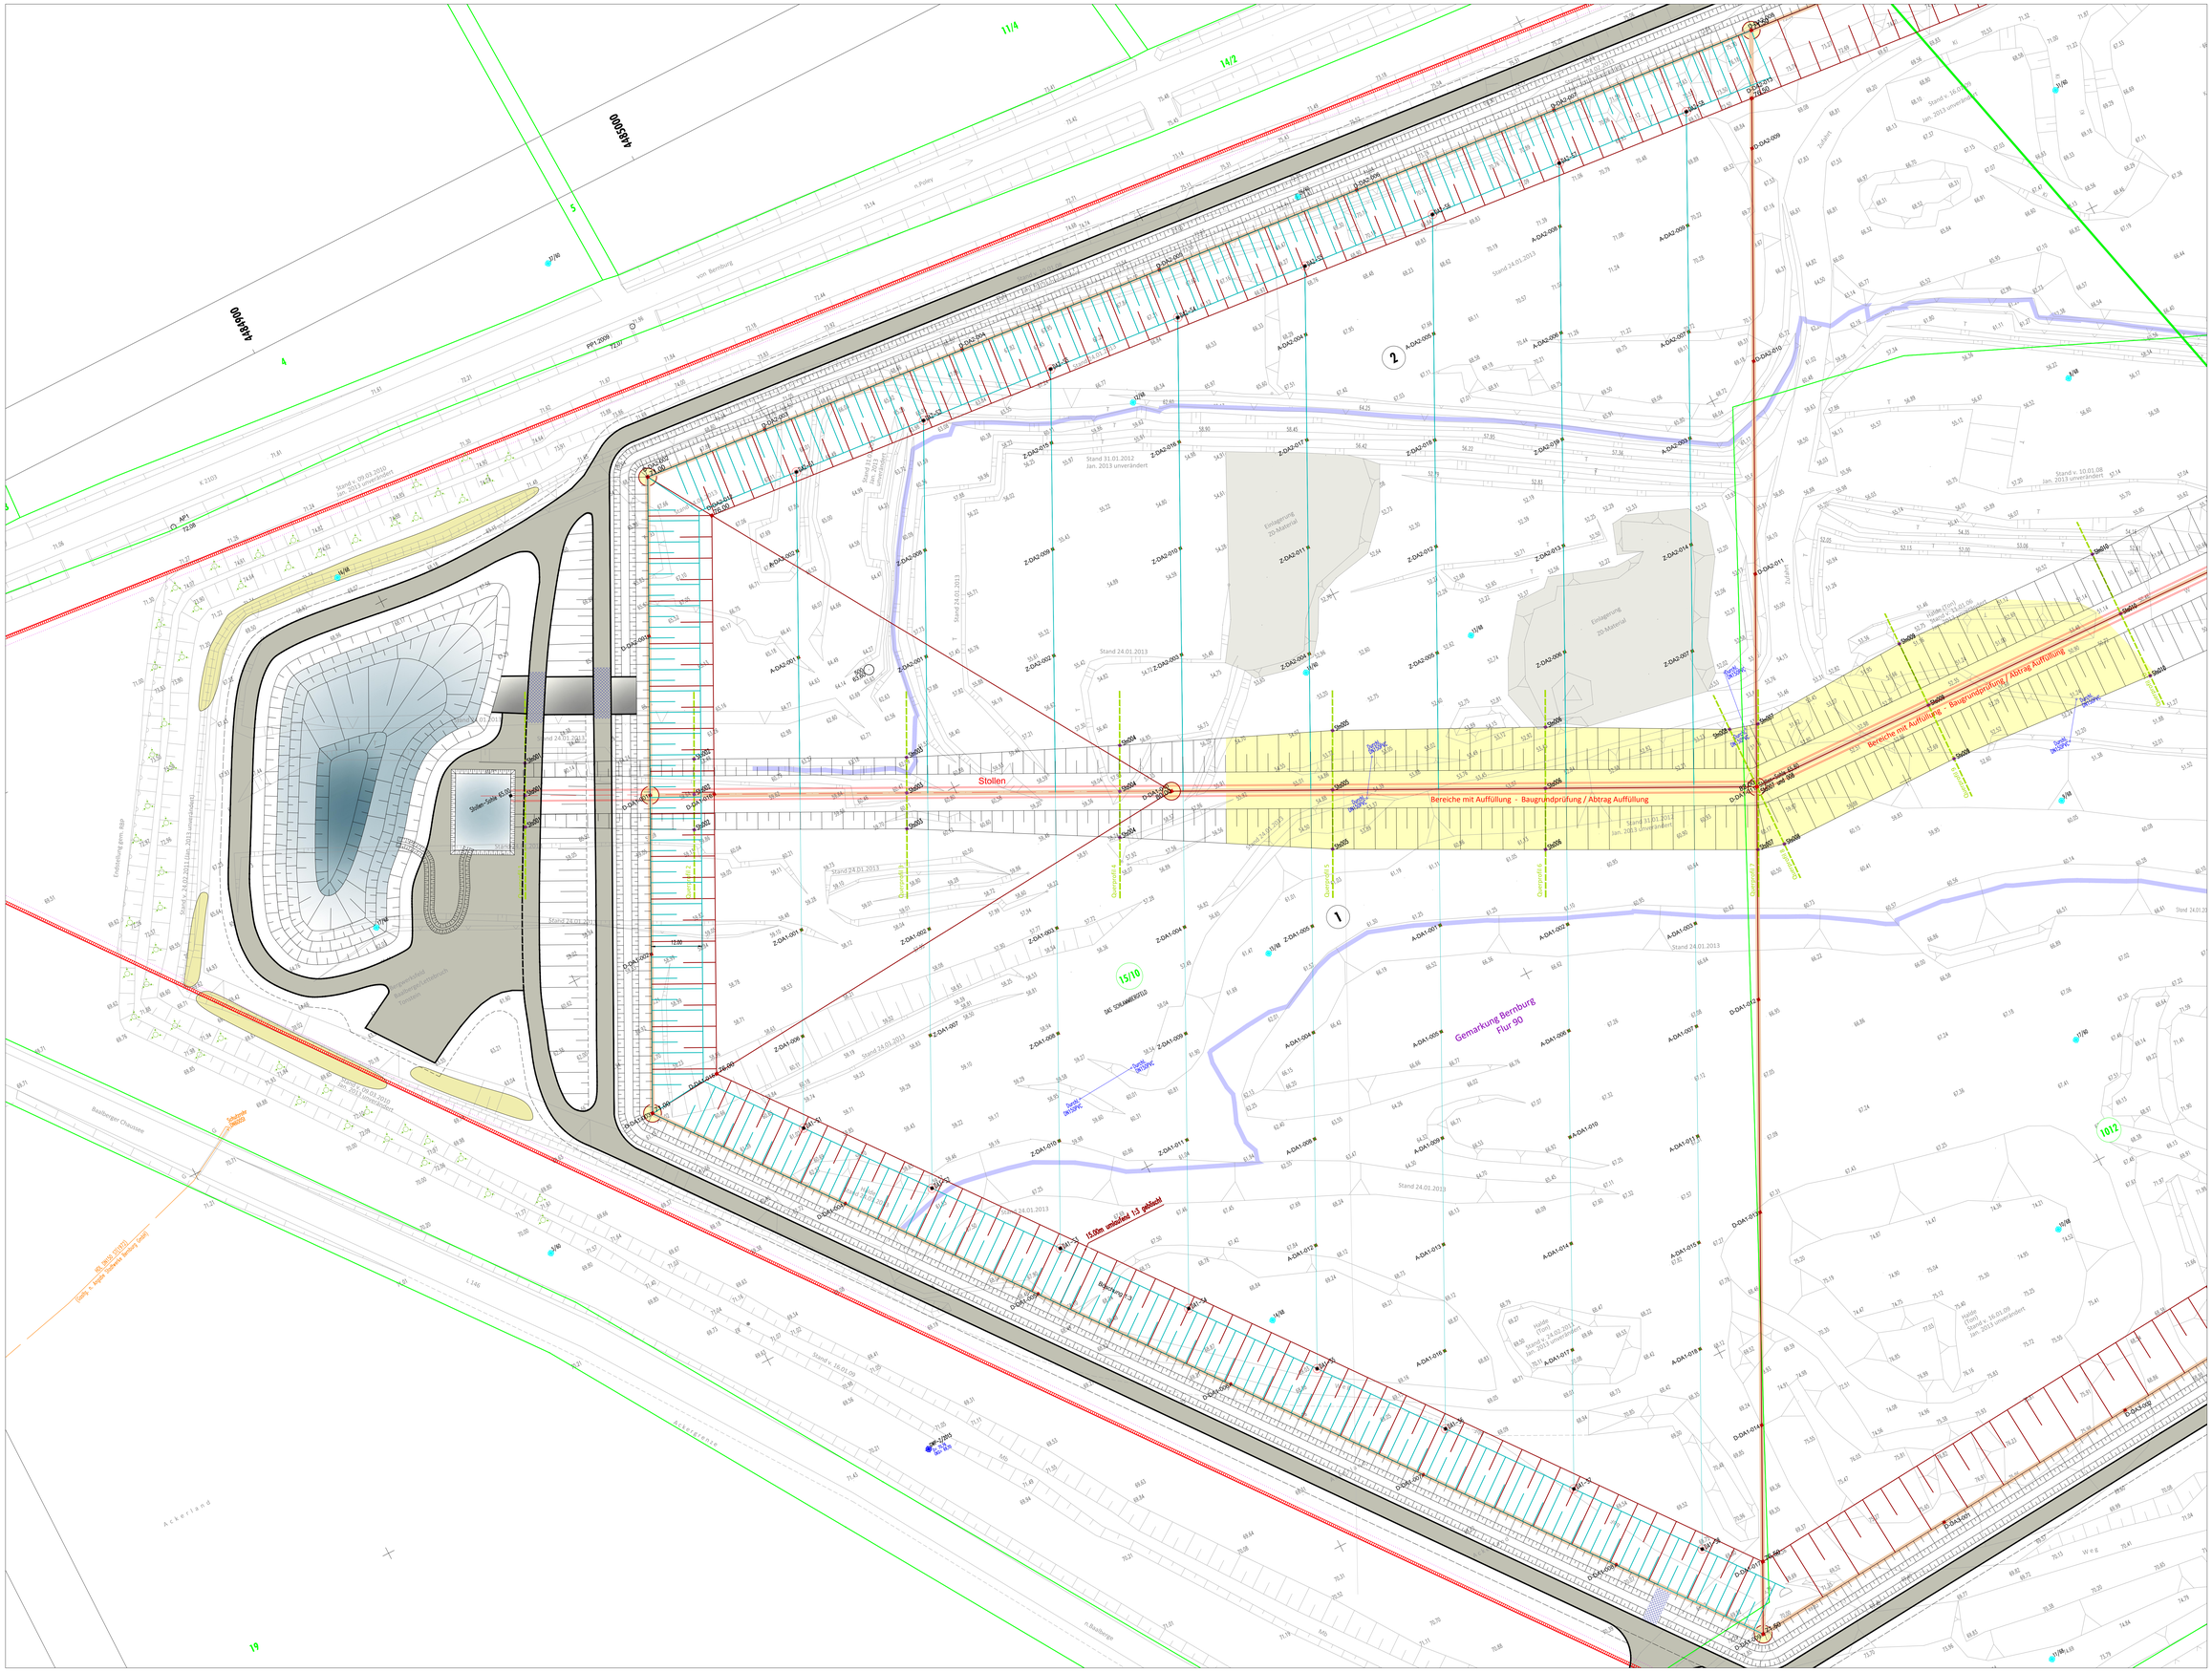
Stollen
Bereiche mit Auffüllung - Baugrundprüfung / Abtrag Auffüllung
Gemarkung Bernburg
Flur 90
15/10
10/2
Stollen-Sohle 45.00
Baulberger Chaussee
Ackerland
Weg
Erweiterung Baulberger Teichen
Einlagerung ZD-Material
Stand 24.01.2013
Stand 31.01.2012
Jan. 2013 unverändert
Stand v. 09.03.2010
Jan. 2013 unverändert
Stand v. 10.01.08
Jan. 2013 unverändert
Stand v. 16.01.09
Jan. 2013 unverändert
Stand v. 24.02.2011 Jan. 2013 unverändert
Stand v. 16.04.09
Jan. 2013 unverändert
Stand v. 16.04.09
Jan. 2013 unverändert
Stand 31.01.2012
Jan. 2013 unverändert
Stand 31.01.2012
Jan. 2013 unverändert
Stand 24.01.2013
Stand 24.01.2013
Stand 24.01.2013