


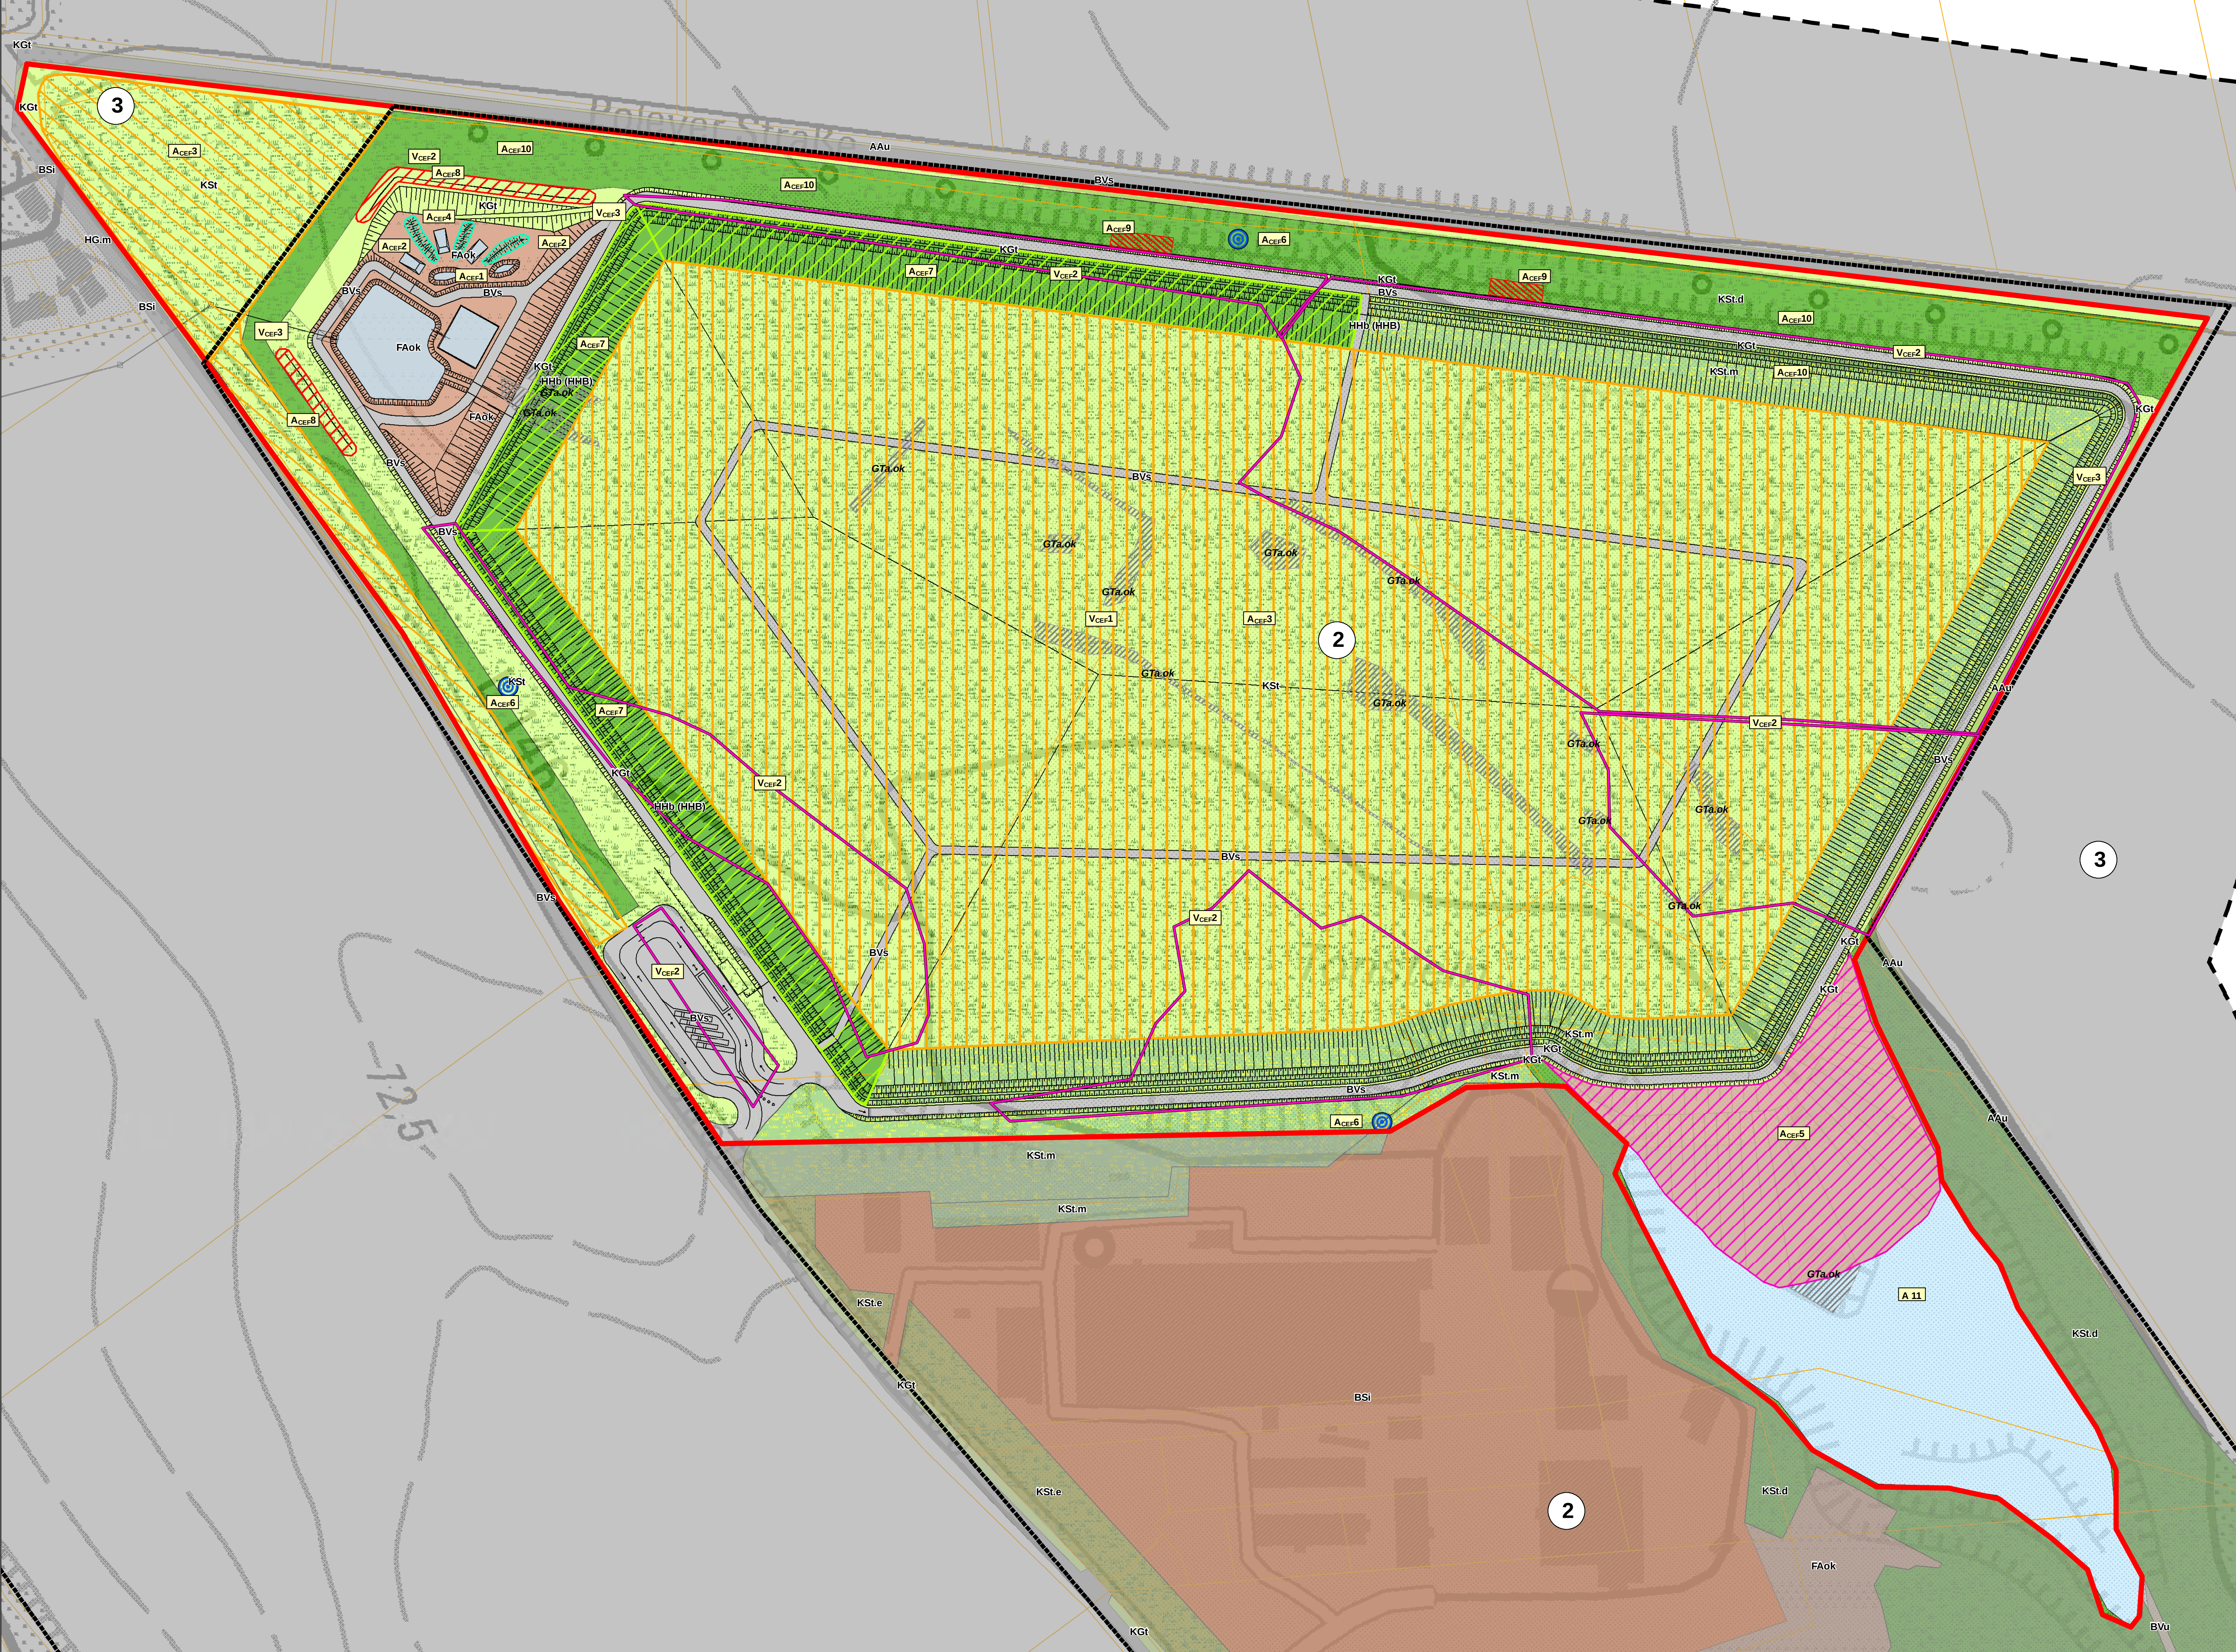

Maßnahmen

Vermeidungsmaßnahmen

Vcer1

Abfang und Umsiedlung der Wechsel- und Knoblauchkröten sowie weiterer besonders und streng geschützter Amphibienarten (Der Umfang der Amphibien-Fangzäume wird von der UBB bestimmt, je nachdem wie viele Gewässer zum gegebenen Zeitpunkt vorhanden sind)

Vcer2

Abfang und Umsiedlung der Zauneidechsen

Vcer3

Bauleidreimachung / Rodung von Gehölzen außerhalb der Brut- und Fortpflanzungszeit

V 4

Umweltbaubegleitung

Fangzäume

Ausgleichs- und Ersatzmaßnahmen

Acep1

Schaffung von Ersatzlebensräumen auf dem Deponiegelände

Acep2

Schaffung von Lebensräumen und Anlage von Sommerverstecken sowie Winterquartieren

Acep3

Schaffung von Ersatzlebensräumen für die Zauneidechse, Amphibien und verschiedene Brutvogelarten

Acep4

Schaffung von Grobkies- und Schotterbänken im westlichen Restloch als Bruthabitat für den Flussregenpfeiler

Acep5

Schaffung von Grobkies- und Schotterbänken im östlichen Restloch als Bruthabitat für den Flussregenpfeiler

Acep6

Anbringen von Nistkästen für den Wendehals

Acep7

Pflanzung einer Gehölzstruktur mit dreischichtigem Aufbau um die 1:3 Böschung um die Deponie

Acep8

Anlage von Steilwänden für den Bienenfresser

Acep9

Anlage von Steilwänden für die Uferschwalbe

Acep10

Bekämpfung invasiver Neophyten, Anpflanzung von Wildobstbäumen

A 11

Anlage eines Stillgewässers im östlichen Restloch

Maßnahmenkennung

Index

Maßnahmenkennung

Maßnahmenkennung

Maßnahmenkennung

Erläuterung Maßnahmentyp

V Vermeidungsmaßnahme

A Ausgleichsmaßnahme

E Ersatzmaßnahme

G Gestaltungsmaßnahme

Erläuterung Index

CEP Anwesenheitsschätzliche Maßnahme zur Schaffung der ökologischen Funktion der Fortpflanzungs- und Ruhestätten (coronatus ecological functional)

Biototypen (Planung)

GTK (SEY) - künstliches Gewässer mit künstlichen Ufern

AAU (AE) - Acker

BSI (BS) - Industriegebiete

BVS (VPZ / VSB) - Straße / Parkplatz (vollversiegelt)

BVu (VWA) - unbefestigter Weg

FAok (ZOB) - vegetationsfreie Fläche, anthropogen, Ton, lockere krautige Vegetation

HhB (HhB) - Gehölzstruktur mit dreischichtigem Aufbau

KGt (GSB) - Trittrassen / Ansaatgrünland

KSt (URA / RSY) - Ruderalflur / Sandtrockenrasen / Pionierflur

KSt.d (URA) - Staudenflur / Ruderalflur, trocken-warm, dichte Verbuchung (10-50%)

KSt.e (URA) - Staudenflur, trocken-warm, Einzelbäumen

KSt.m (URA) - Staudenflur, trocken-warm, mäßige Verbuchung (50-75%)

Gewässer (Bestand 2018)

GTa. ok (NPA) - Stillgewässer, anthropogenes Abtragungsgewässer (2017)

Bezugsräume

Abgrenzung der Bezugsräume

Abgrenzung des Untersuchungsraums

1 Bezugsraum 1: Fuhrniederung

2 Bezugsraum 2: Tontagebau und angrenzendes Industriegebiet

3 Bezugsraum 3: Köhener Ackerebenen um den TTB östlich der Fuhrne

Eingriffsbereich

Bereich außerhalb des Eingriffsbereichs

Flurstücksgrenzen

Technische Planung

Technische Planung

Bestand / Vermessung

IBV Ingenieurbüro für Verkehrsanlagen GmbH

Reichardtstraße 7, 06114 Halle/Saale

Bearbeitet: Klingler

Gezeichnet: Klingler

Geprüft: Hieber

Projekt-Nr.: 6579

G.U.T. Gesellschaft für Umweltsanierungstechnologien mbH

Gerichtsrain 1, 06217 Merseburg

Bearbeitet: Tschersich

Projekt-Nr.: 2957

Nr.

Art der Änderung

Datum

Zeichen

Voruntersuchung

Peißener Tonprodukte GmbH & Co KG

Peißener Hauptstraße 79, 06406 Bernburg, OT Peissen

Unterlage / Blatt-Nr.: Anlage 4 Karte 3

Maßnahmen

Maßstab: 1:1.000

Deponie DK 0 im TTB Baalberge

Aufgestellt:

Gesehen:

Geprüft / Genehmigt:

Gesehen: