

m ü. NHN
138,0
136,0
134,0
132,0
130,0
128,0
126,0
124,0
122,0
120,0
118,0
116,0
114,0
112,0
110,0
108,0
106,0
104,0
102,0
100,0
98,0
96,0
94,0
92,0
90,0
88,0
86,0
84,0
82,0
80,0
78,0
76,0
74,0
72,0
70,0
68,0
66,0
64,0

m ü. NHN
138,0
136,0
134,0
132,0
130,0
128,0
126,0
124,0
122,0
120,0
118,0
116,0
114,0
112,0
110,0
108,0
106,0
104,0
102,0
100,0
98,0
96,0
94,0
92,0
90,0
88,0
86,0
84,0
82,0
80,0
78,0
76,0
74,0
72,0
70,0
68,0
66,0
64,0

Grenze
Erweiterungsfläche

Schnitt WO1

Schnitt WO2


Schnitt WO3

Schnitt WO4

Grenze
Erweiterungsfläche
Schnitt WO5

NNO

SSW

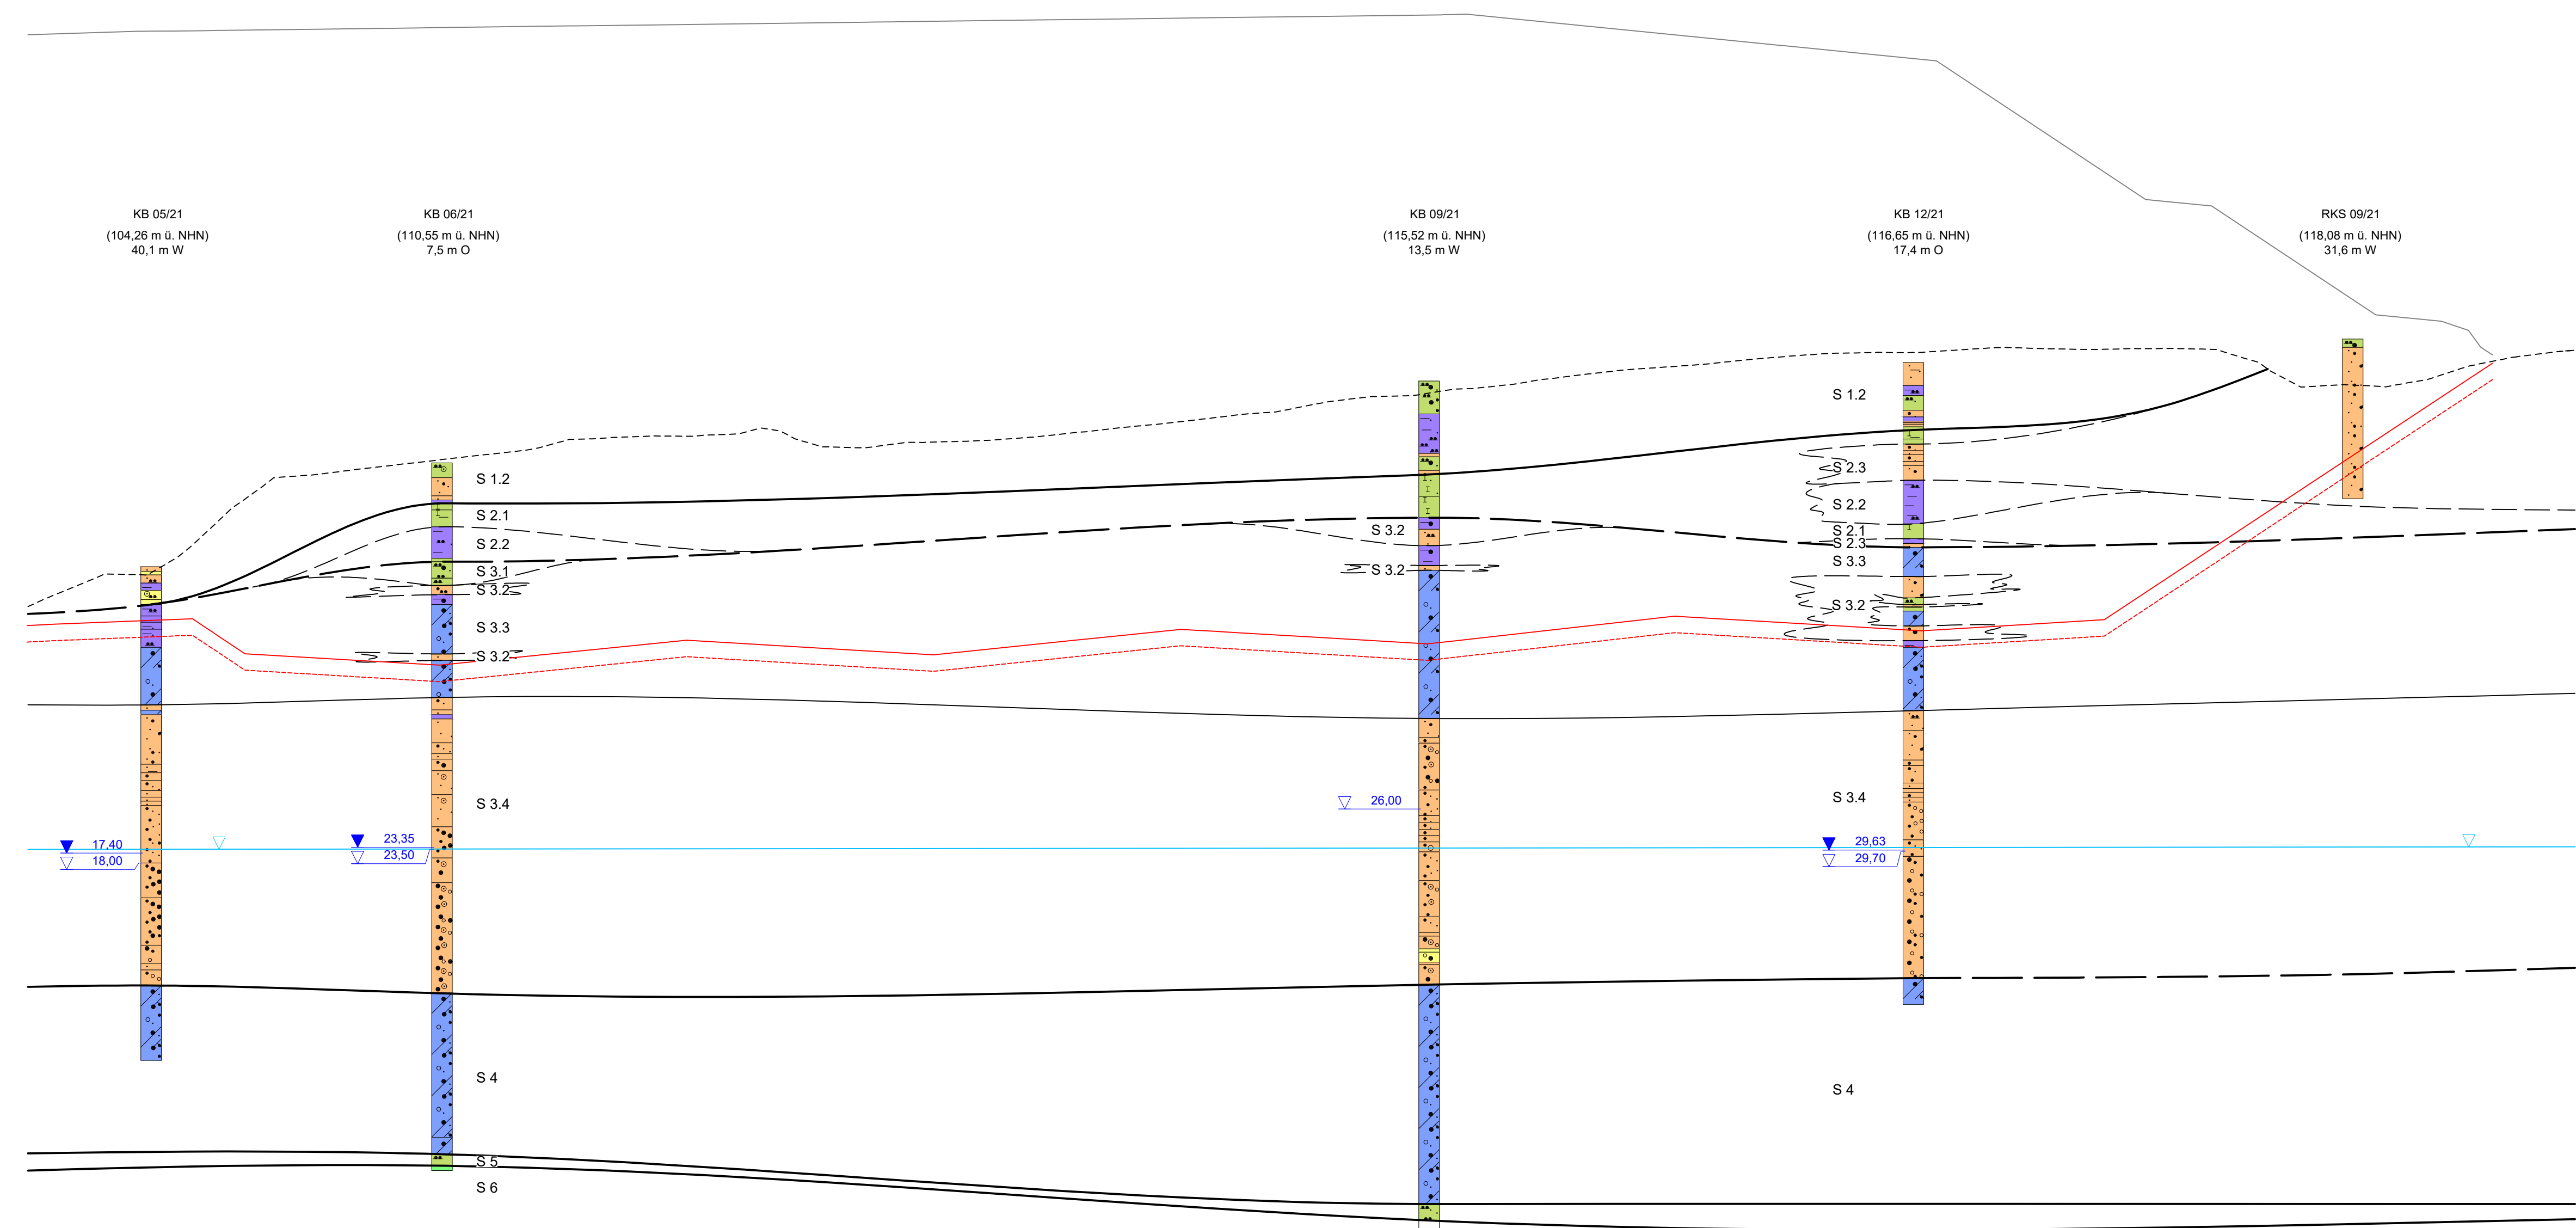

Legende:

Darstellung	Baugrundschrift	Schicht-Nr.
Holozän		
	Mutterboden	S 1.1
	Auffüllung	S 1.2
Weichsel-Kalkzeit		
	Löss, Feinsand, schluffig	S 2.1
	Ton/ Schluff, sandig	S 2.2
	Sand, stark schluffig bis schwach schluffig	S 2.3
Saale-Kalkzeit		
	Schluff, sandig	S 3.1
	Sand	S 3.2
	Geschiebemergel	S 3.3
	Sand/ Kiese (GWL3)	S 3.4
Elster-Kalkzeit		
	Geschiebemergel	S 4
Oligozän-Rupel		
	Grünsand	S 5
Trias		
	Festgestein	S 6
<ul style="list-style-type: none"> Schichtgrenzen - sicher Schichtgrenzen - unsicher stratigraphische Grenze - sicher stratigraphische Grenze - unsicher Geländelinie Bestandsgelände Oberkante geplante Ablagerung Oberkante geplante geologische Barriere Unterkante geplante geologische Barriere Wasserstand Stichtagsmessung (04.10. - 08.10.21) 1,5 m S Aufschlusslage 1,5 südlich der Schnittspur 		

Geländelinie und Schichtgrenzen sind idealisiert dargestellt

Diese Unterlage und ihr Inhalt sind unser geistiges Eigentum. Sie darf nicht ohne unsere schriftliche Genehmigung vervielfältigt, unbefugten Dritten zur Einsicht überlassen oder sonstige mitgeteilt werden oder zu anderen Zwecken, als sie dem Empfänger anvertraut ist, benutzt werden. Sie ist auf Verlangen zurückzugeben.

Bauherr / Auftraggeber	Landeshauptstadt Magdeburg Eigenbetrieb Städtischer Abfallwirtschaftsbetrieb Sternstraße 13 39104 Magdeburg
Planverfasser	CDM Smith Consult GmbH Weißenseiler Straße 65 H 04229 Leipzig tel: 0341 33389300 fax: 0341 33389392 leipzig@cdmsmith.com cdmsmith.com

Projekt: Deponie Hängelsberge, Planung Erweiterung nach DK II, geotechnische Erkundung

Titel: Schnitt NS3

Datum	Gezeichnet	Geprüft	Freigegeben	Projekt-Nr.	Plan-Nr.	Bericht-Nr.
10/2021	10/2021	10/2021		248783		01
Name	bae	leh		Phase	Maßstab	Anlagen-Nr.
Dateiname	248783-03-LS-20220104.DWG			EP	M.d.L. 1:500 M.d.H. 1:250	2.8

C:\248500-248999\248783\03 CAD\ISO EP\51 ARDA\248783-03-LS-20220104_bar_4 Jan_2022 11:27:37