


RKS03/21

(107,32 m ü. NHN)

m ü. NHN




▽ 7,10 SW
 ▲ 02.06.2021
 ▽ 7,30 SW
 ▽ -7,40m 02.06.2021
 ▽ 7,60 SW
 ▽ -7,70m 02.06.2021

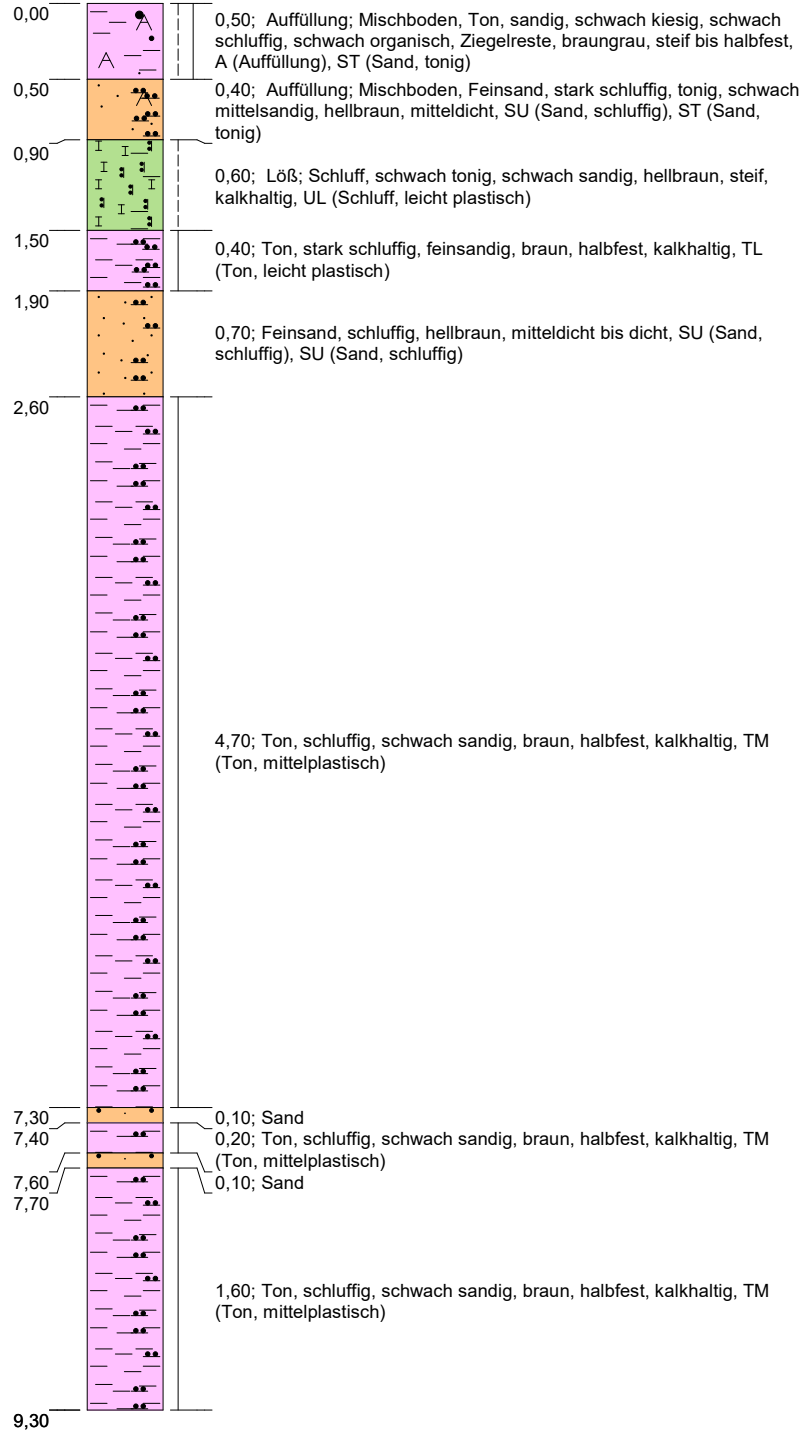

Höhenmaßstab: 1:50

Blatt 1 von 1

Projekt: Erkundung Erweiterung Dep. Hängelsberge		 CDM Smith Consult GmbH Weißensefelder Straße 65 H 04229 Leipzig
Bohrung: RKS03/21		
Auftraggeber: SAB Magdeburg	Rechtswert: 4468444,0	
Bohrfirma: Baugrund u. Umwelt GmbH	Hochwert: 5774192,9	
Bearbeiter: Lehmann	Ansatzhöhe: 107,32m	
Datum: 21.06.2021	Endtiefe: 9,30m	