


RKS04/21

(109,83 m ü. NHN)

m ü. NHN

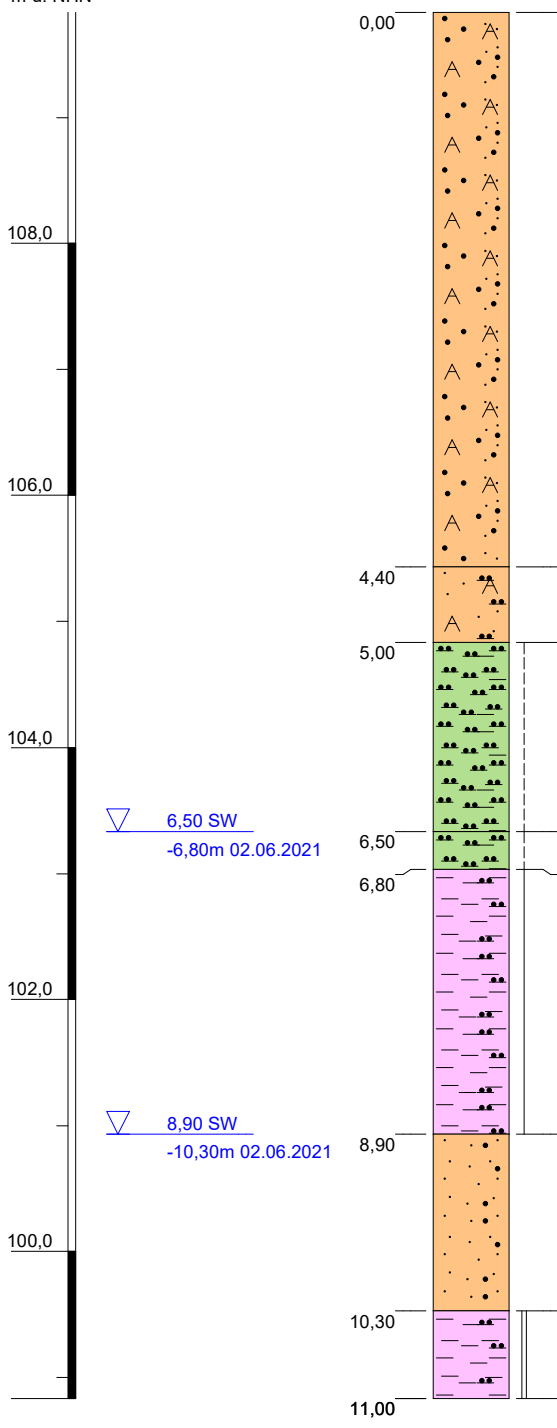

4,40; Auffüllung; Mischboden, Mittelsand bis stark feinsandig, schluffig, schwach tonig, schwach kiesig, schwach grobsandig, Kies- und Tonbänder, hellbraun, mitteldicht bis dicht, A (Auffüllung), SU (Sand, schluffig)

0,60; Auffüllung; Mischboden, Feinsand, schluffig, mittelsandig, schwach tonig, braun, mitteldicht bis dicht, A (Auffüllung), SU (Sand, schluffig)

1,50; Schluff, tonig, schwach feinsandig, braun, steif, kalkhaltig, UL (Schluff, leicht plastisch), TL (Ton, leicht plastisch)

0,30; Schluff, tonig, schwach feinsandig, S-Bä, braun, steif, kalkhaltig, UL (Schluff, leicht plastisch), TL (Ton, leicht plastisch)


2,10; Ton, schwach sandig, schluffig, braun, halbfest, kalkhaltig, TM (Ton, mittelplastisch)

1,40; Feinsand, mittelsandig, schwach schluffig, hellbraun, mitteldicht bis dicht, SE (Sand, enggestuft), SU (Sand, schluffig)

0,70; Ton, schluffig, sandig, braun, fest, kalkhaltig, TL (Ton, leicht plastisch), TM (Ton, mittelplastisch)

Höhenmaßstab: 1:60

Blatt 1 von 1

Projekt: Erkundung Erweiterung Dep. Hängelsberge		 CDM Smith Consult GmbH Weißenfelder Straße 65 H 04229 Leipzig
Bohrung: RKS04/21		
Auftraggeber: SAB Magdeburg	Rechtswert: 4468442,0	
Bohrfirma: Baugrund u. Umwelt GmbH	Hochwert: 5774130,0	
Bearbeiter: Lehmann	Ansatzhöhe: 109,83m	
Datum: 21.06.2021	Endtiefe: 11,00m	