


RKS06/21

(103,45 m ü. NHN)

m ü. NHN

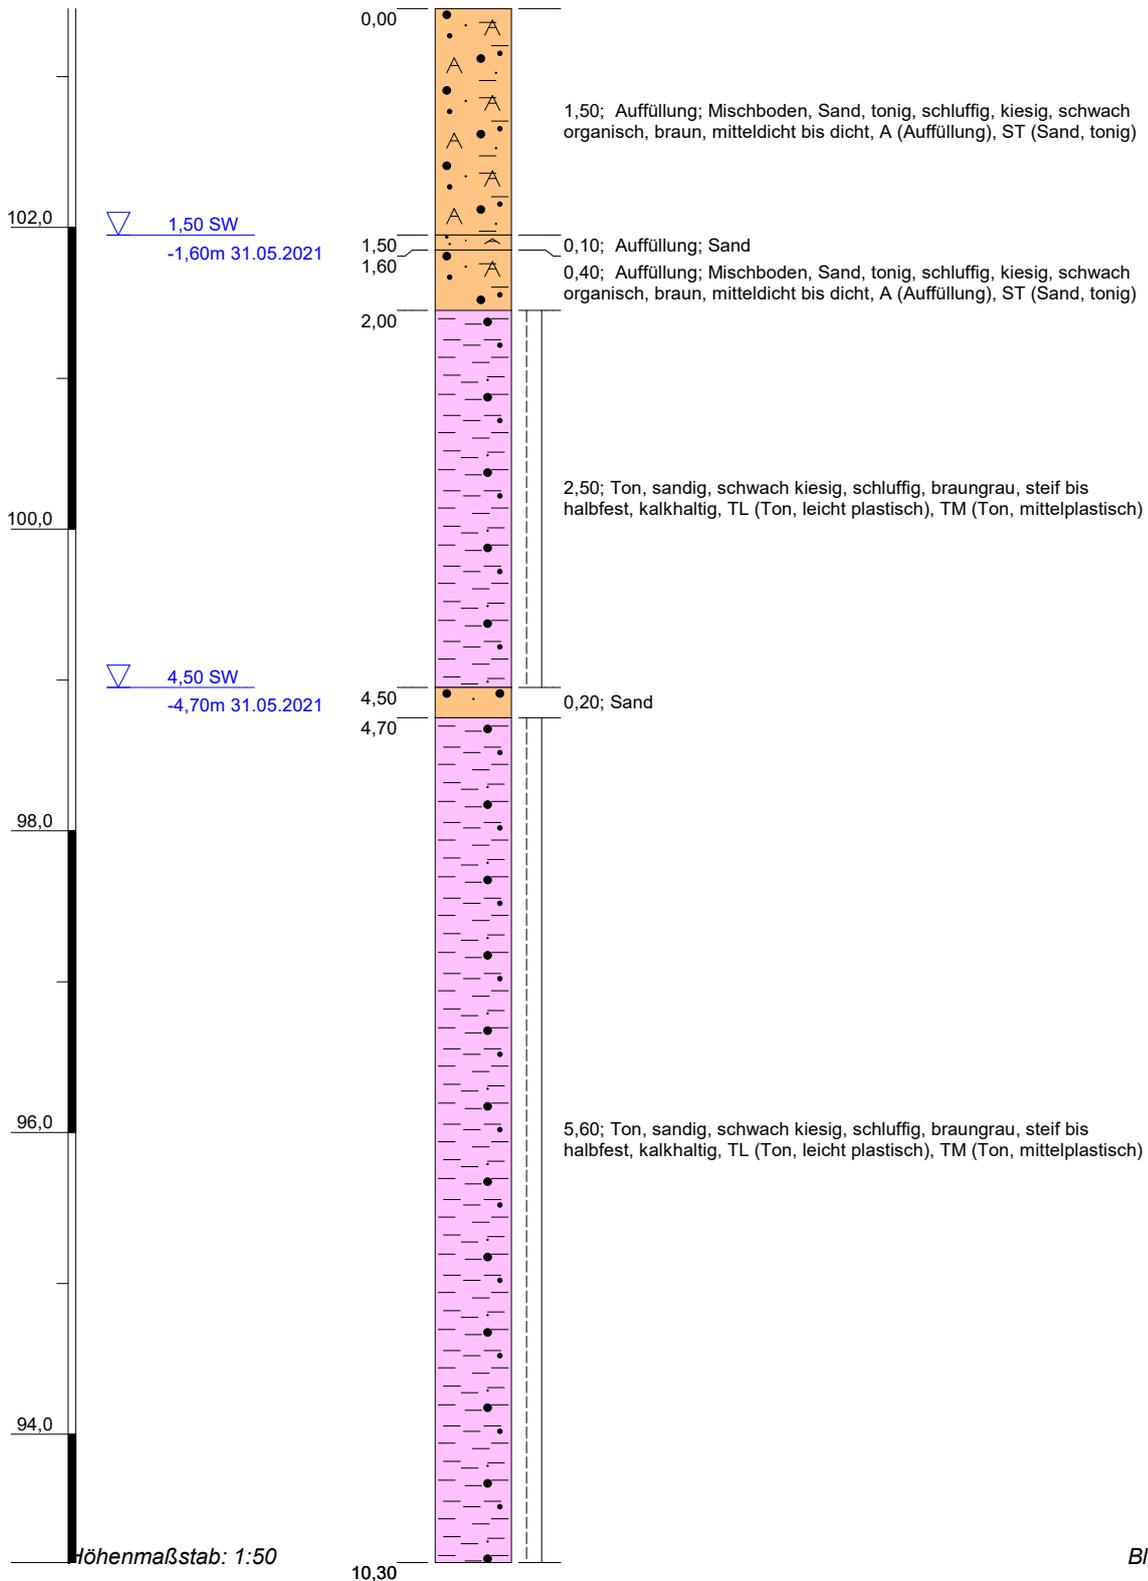

Blatt 1 von 1

Projekt:	Erkundung Erweiterung Dep. Hängelsberge		
Bohrung:	RKS06/21		
Auftraggeber:	SAB Magdeburg	Rechtswert:	4468382,1
Bohrfirma:	Baugrund u. Umwelt GmbH	Hochwert:	5774366,4
Bearbeiter:	Lehmann	Ansatzhöhe:	103,45m
Datum:	21.06.2021	Endtiefe:	10,30m

**CDM
Smith**
CDM Smith Consult GmbH
Weißensefelder Straße 65 H
04229 Leipzig