

RKS07/21

(118,24 m ü. NHN)


m ü. NHN

118,0

116,0

114,0

112,0

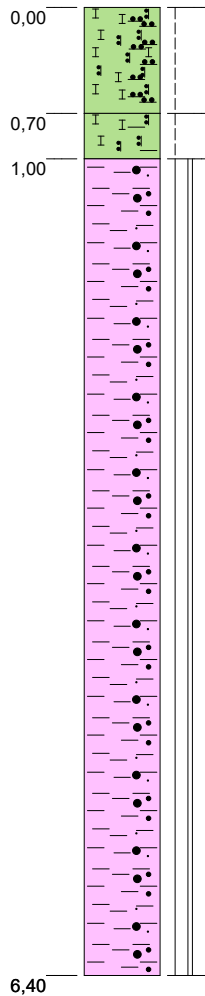


0,70; Löß, Schwarzerde; Ton, stark schluffig, schwach feinsandig, organisch, dunkelbraun, steif, TL (Ton, leicht plastisch)

0,30; Löß; Schluff, schwach tonig, schwach sandig, hellbraun, steif, kalkhaltig, UL (Schluff, leicht plastisch)

5,40; Ton, stark sandig, schwach kiesig, braun, halbfest bis fest, kalkhaltig, TL (Ton, leicht plastisch)

Höhenmaßstab: 1:50

Blatt 1 von 1

Projekt: Erkundung Erweiterung Dep. Hängelsberge	 CDM Smith Consult GmbH Weißenfelsler Straße 65 H 04229 Leipzig	
Bohrung: RKS07/21		
Auftraggeber: SAB Magdeburg		Rechtswert: 4468106,6
Bohrfirma: Baugrund u. Umwelt GmbH		Hochwert: 5774342,2
Bearbeiter: Lehmann		Ansatzhöhe: 118,24m
Datum: 21.06.2021	Endtiefe: 6,40m	