


RKS08/21

(118,83 m ü. NHN)

m ü. NHN

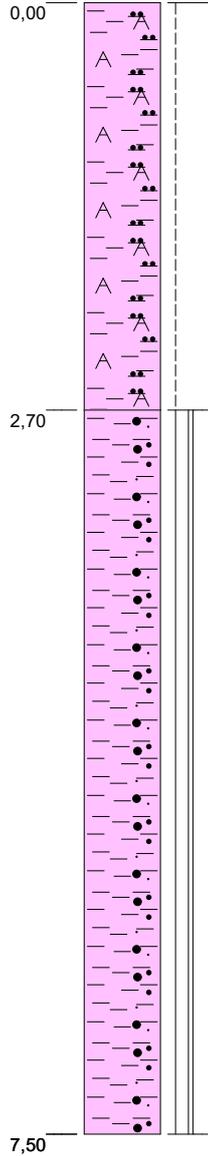

2,70; Auffüllung; Mischboden, Ton, schluffig, schwach sandig, schwach kiesig, schwach organisch, braun, steif, kalkhaltig, A (Auffüllung), TL (Ton, leicht plastisch)

4,80; Ton, stark sandig, schwach kiesig, schwach schluffig, braun, halbfest bis fest, kalkhaltig, TL (Ton, leicht plastisch)

Höhenmaßstab: 1:50

Blatt 1 von 1

Projekt: Erkundung Erweiterung Dep. Hängelsberge	 CDM Smith Consult GmbH Weißenfelsler Straße 65 H 04229 Leipzig		
Bohrung: RKS08/21			
Auftraggeber: SAB Magdeburg			Rechtswert: 4468121,3
Bohrfirma: Baugrund u. Umwelt GmbH			Hochwert: 5774236,0
Bearbeiter: Lehmann			Ansatzhöhe: 118,83m
Datum: 21.06.2021	Endtiefe: 7,50m		