


RKS10/21

(111,48 m ü. NHN)

m ü. NHN

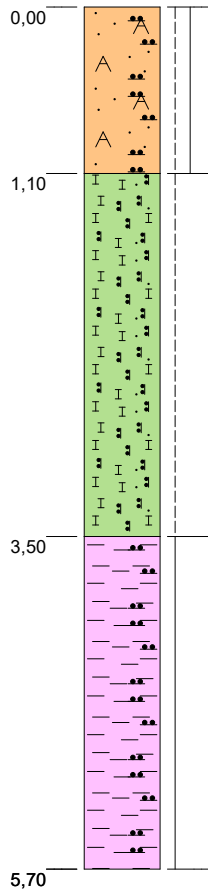


1,10; Auffüllung; Mischboden, Feinsand, schluffig, organisch, tonig, schwach kiesig, schwach feinsandig, dunkelbraun, steif bis halbfest, A (Auffüllung), TL (Ton, leicht plastisch)

2,40; Löß; Schluff, feinsandig, schwach tonig, braun, steif, kalkhaltig, UL (Schluff, leicht plastisch), SU (Sand, schluffig)

2,20; Ton, schluffig, schwach sandig, braun, halbfest, kalkhaltig, TL (Ton, leicht plastisch), TM (Ton, mittelplastisch)

Höhenmaßstab: 1:50

Blatt 1 von 1

Projekt: Erkundung Erweiterung Dep. Hängelsberge		 <p>CDM Smith Consult GmbH Weißensefeler Straße 65 H 04229 Leipzig</p>
Bohrung: RKS10/21		
Auftraggeber: SAB Magdeburg	Rechtswert: 4468320,8	
Bohrfirma: Baugrund u. Umwelt GmbH	Hochwert: 5774102,8	
Bearbeiter: Lehmann	Ansatzhöhe: 111,48m	
Datum: 21.06.2021	Endtiefe: 5,70m	