


**KB01/21**  
(113,30 m ü. NHN)


m ü. NHN

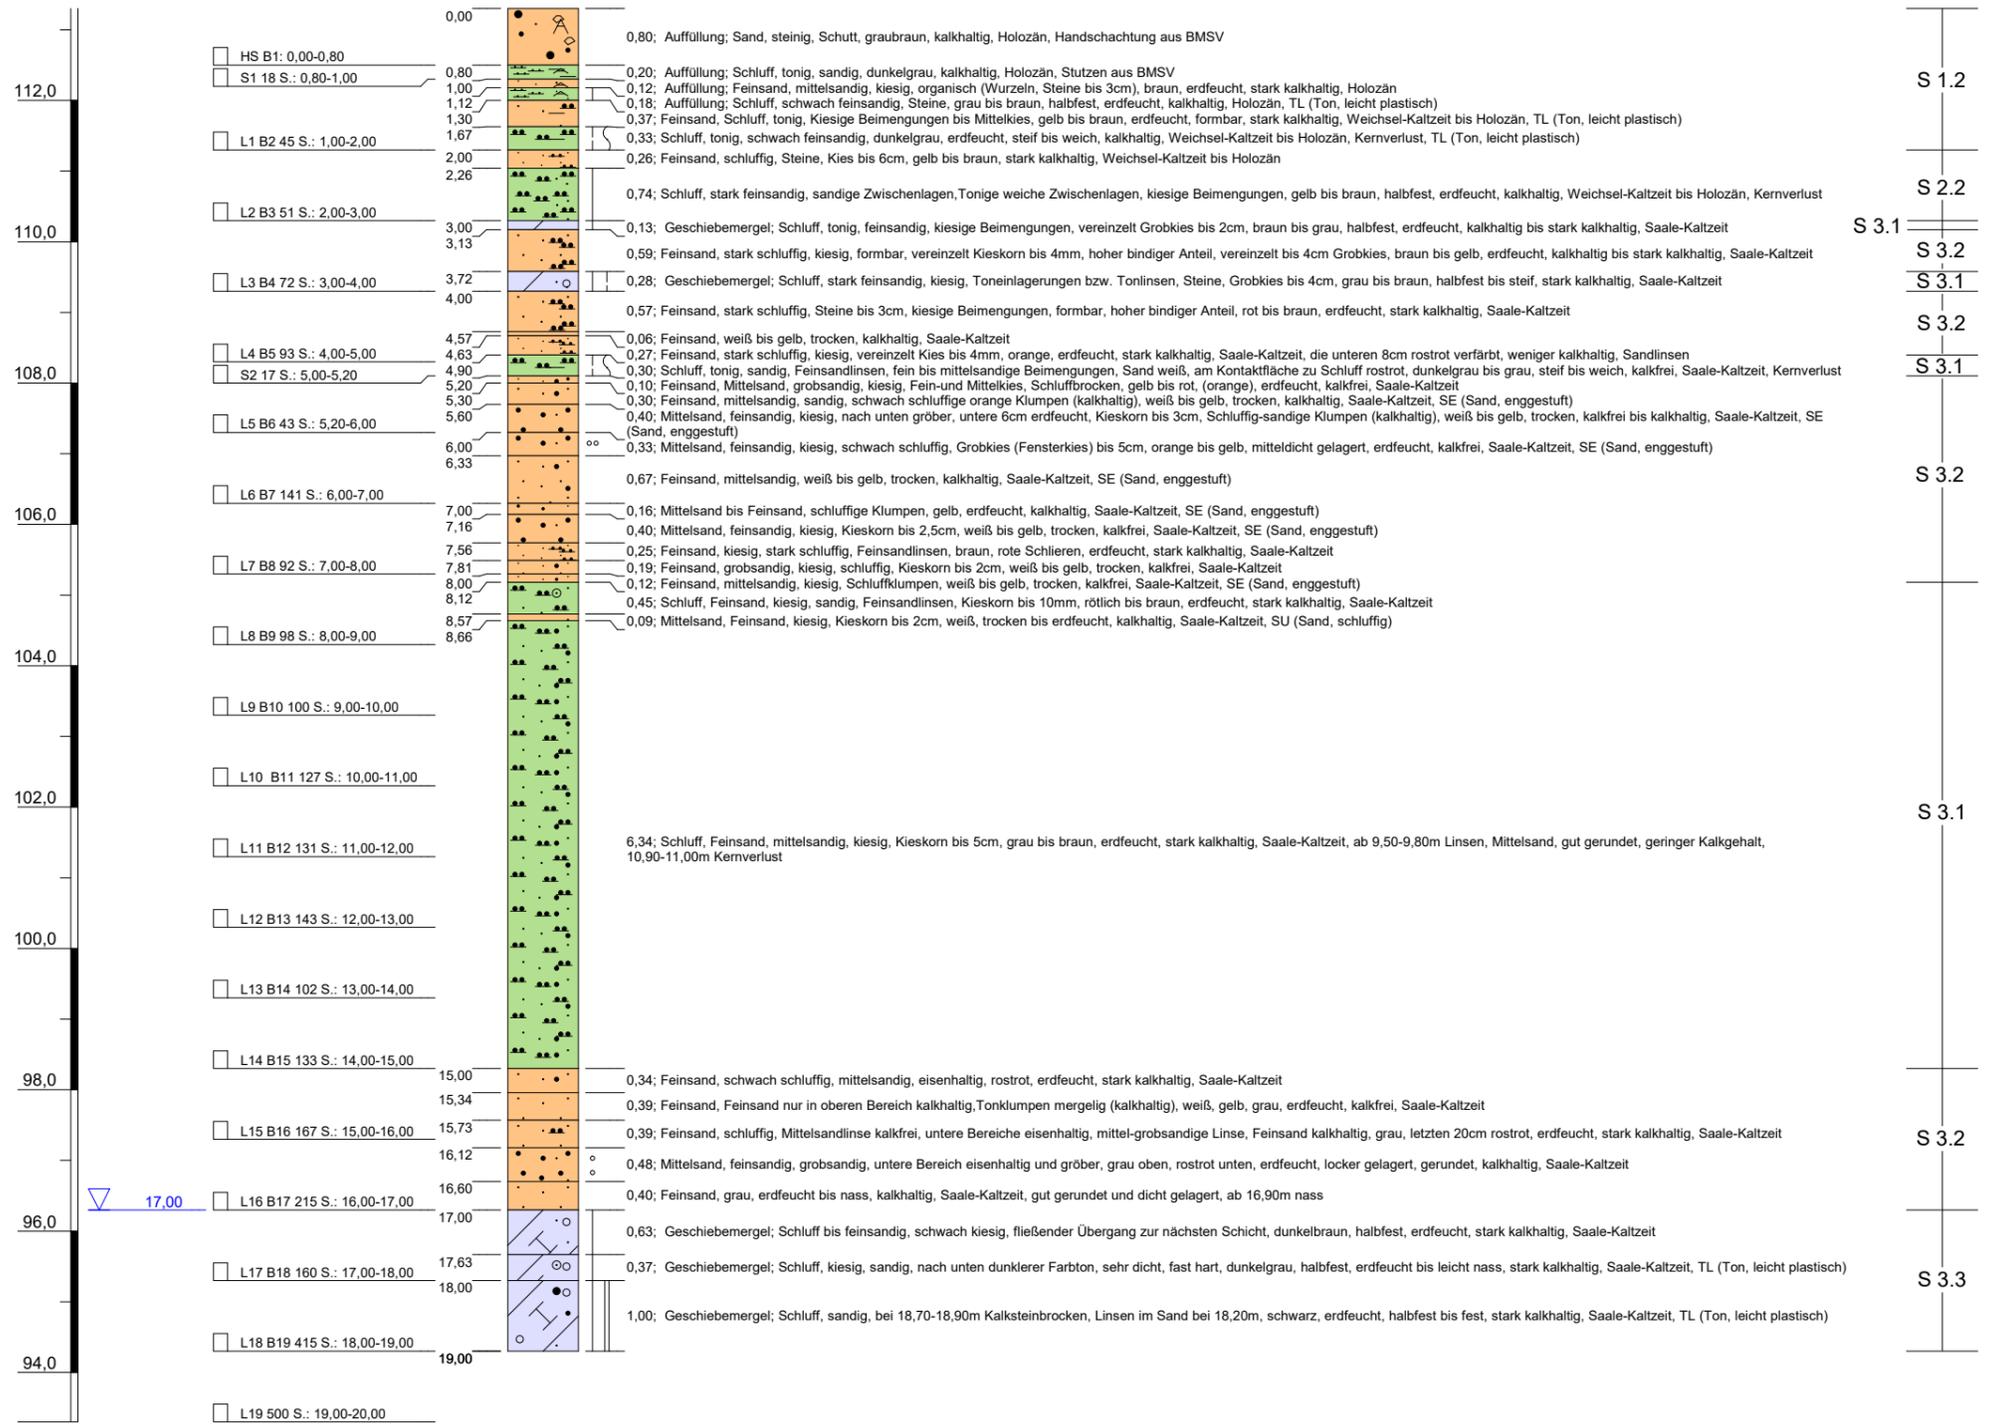

<b>Projekt:</b> Erkundung Erweiterung Dep. Hängelsberge		 CDM Smith Consult GmbH Weißensefelder Straße 65 H 04229 Leipzig
<b>Bohrung:</b> KB01/21		
<b>Auftraggeber:</b> SAB Magdeburg	<b>Rechtswert:</b> 4468093,6	
<b>Bohrfirma:</b> VTB Burg	<b>Hochwert:</b> 5774447,0	
<b>Datum:</b> 30.06.2021	<b>Ansatzhöhe:</b> 113,30 m	<b>Höhenmaßstab:</b> 1:100
<b>Bearbeiter:</b> Lehmann	<b>Endtiefe:</b> 19,00 m	<b>Blatt 1 von 1</b>

**KB02/21**  
(108,70 m ü. NHN)


m ü. NHN

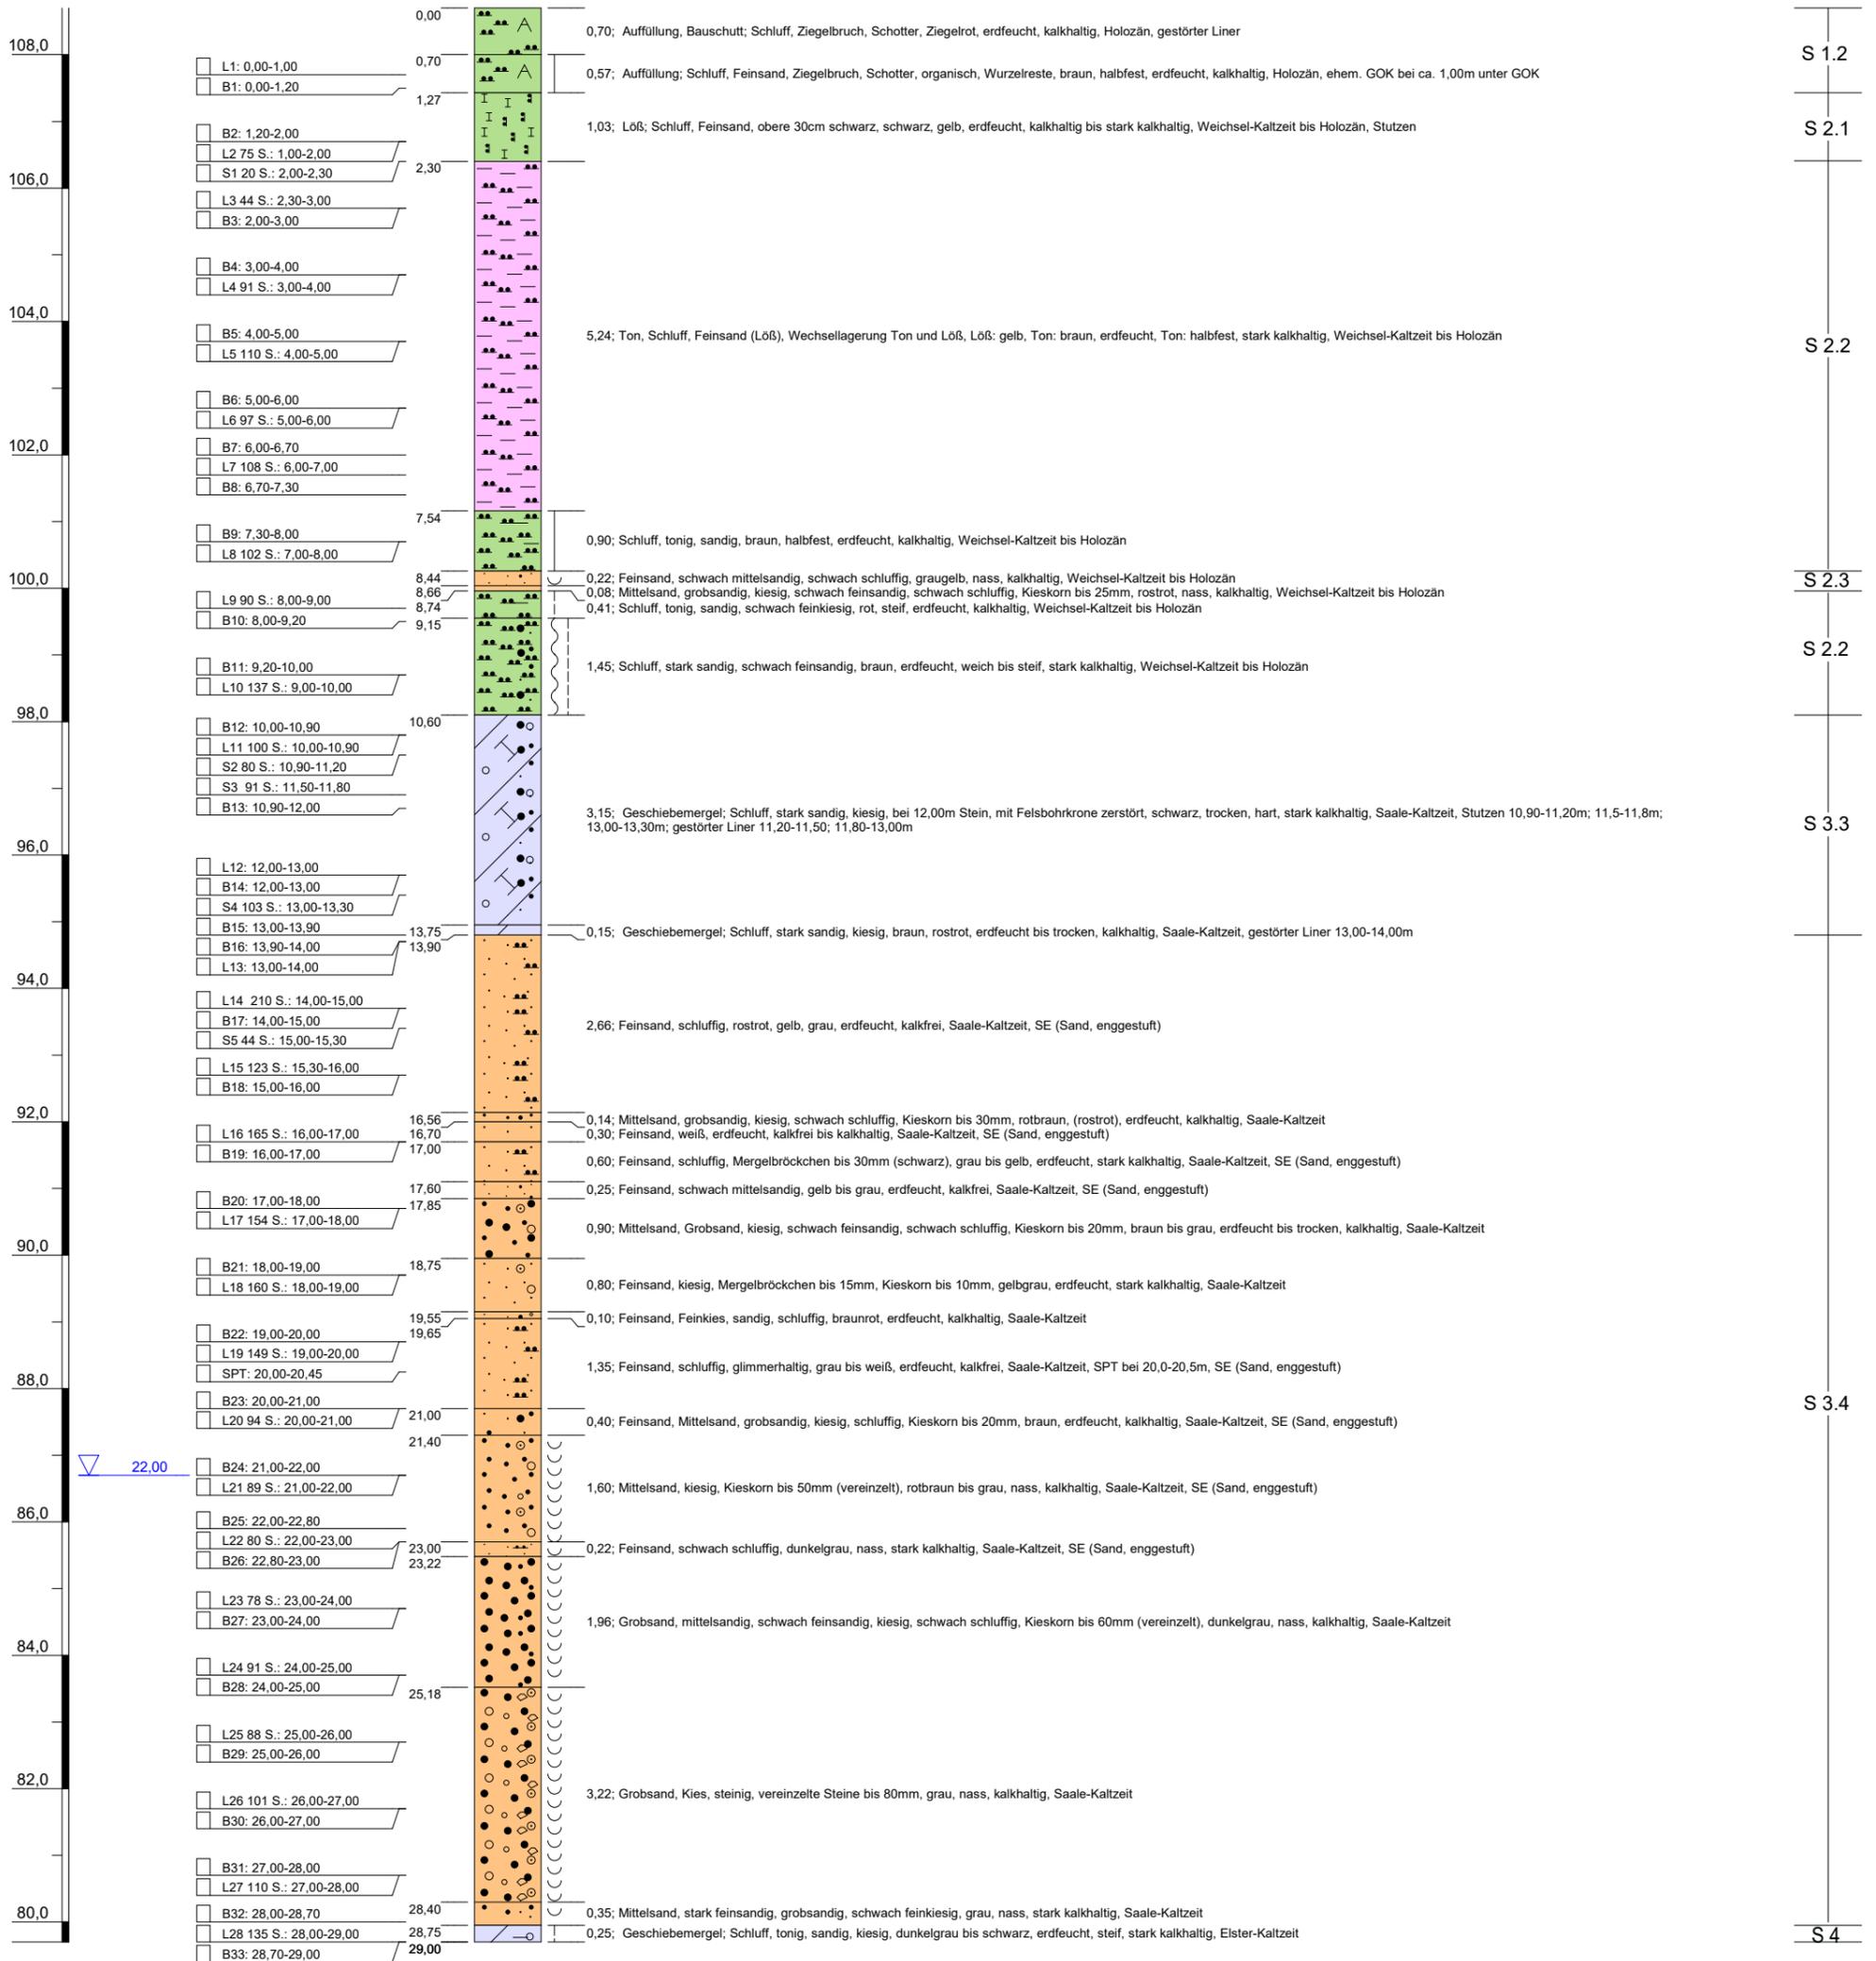

<b>Projekt:</b> Erkundung Erweiterung Dep. Hängelsberge		 CDM Smith Consult GmbH Weißenfelder Straße 65 H 04229 Leipzig
<b>Bohrung:</b> KB02/21		
<b>Auftraggeber:</b> SAB Magdeburg	<b>Rechtswert:</b> 4468410,4	
<b>Bohrfirma:</b> VTB Burg	<b>Hochwert:</b> 5774200,0	
<b>Datum:</b> 20.07.2021	<b>Ansatzhöhe:</b> 108,70 m	<b>Höhenmaßstab:</b> 1:100
<b>Bearbeiter:</b> Lehmann	<b>Endtiefe:</b> 29,00 m	<b>Blatt 1 von 1</b>

**KB03/21**  
(119,56 m ü. NHN)


m ü. NHN

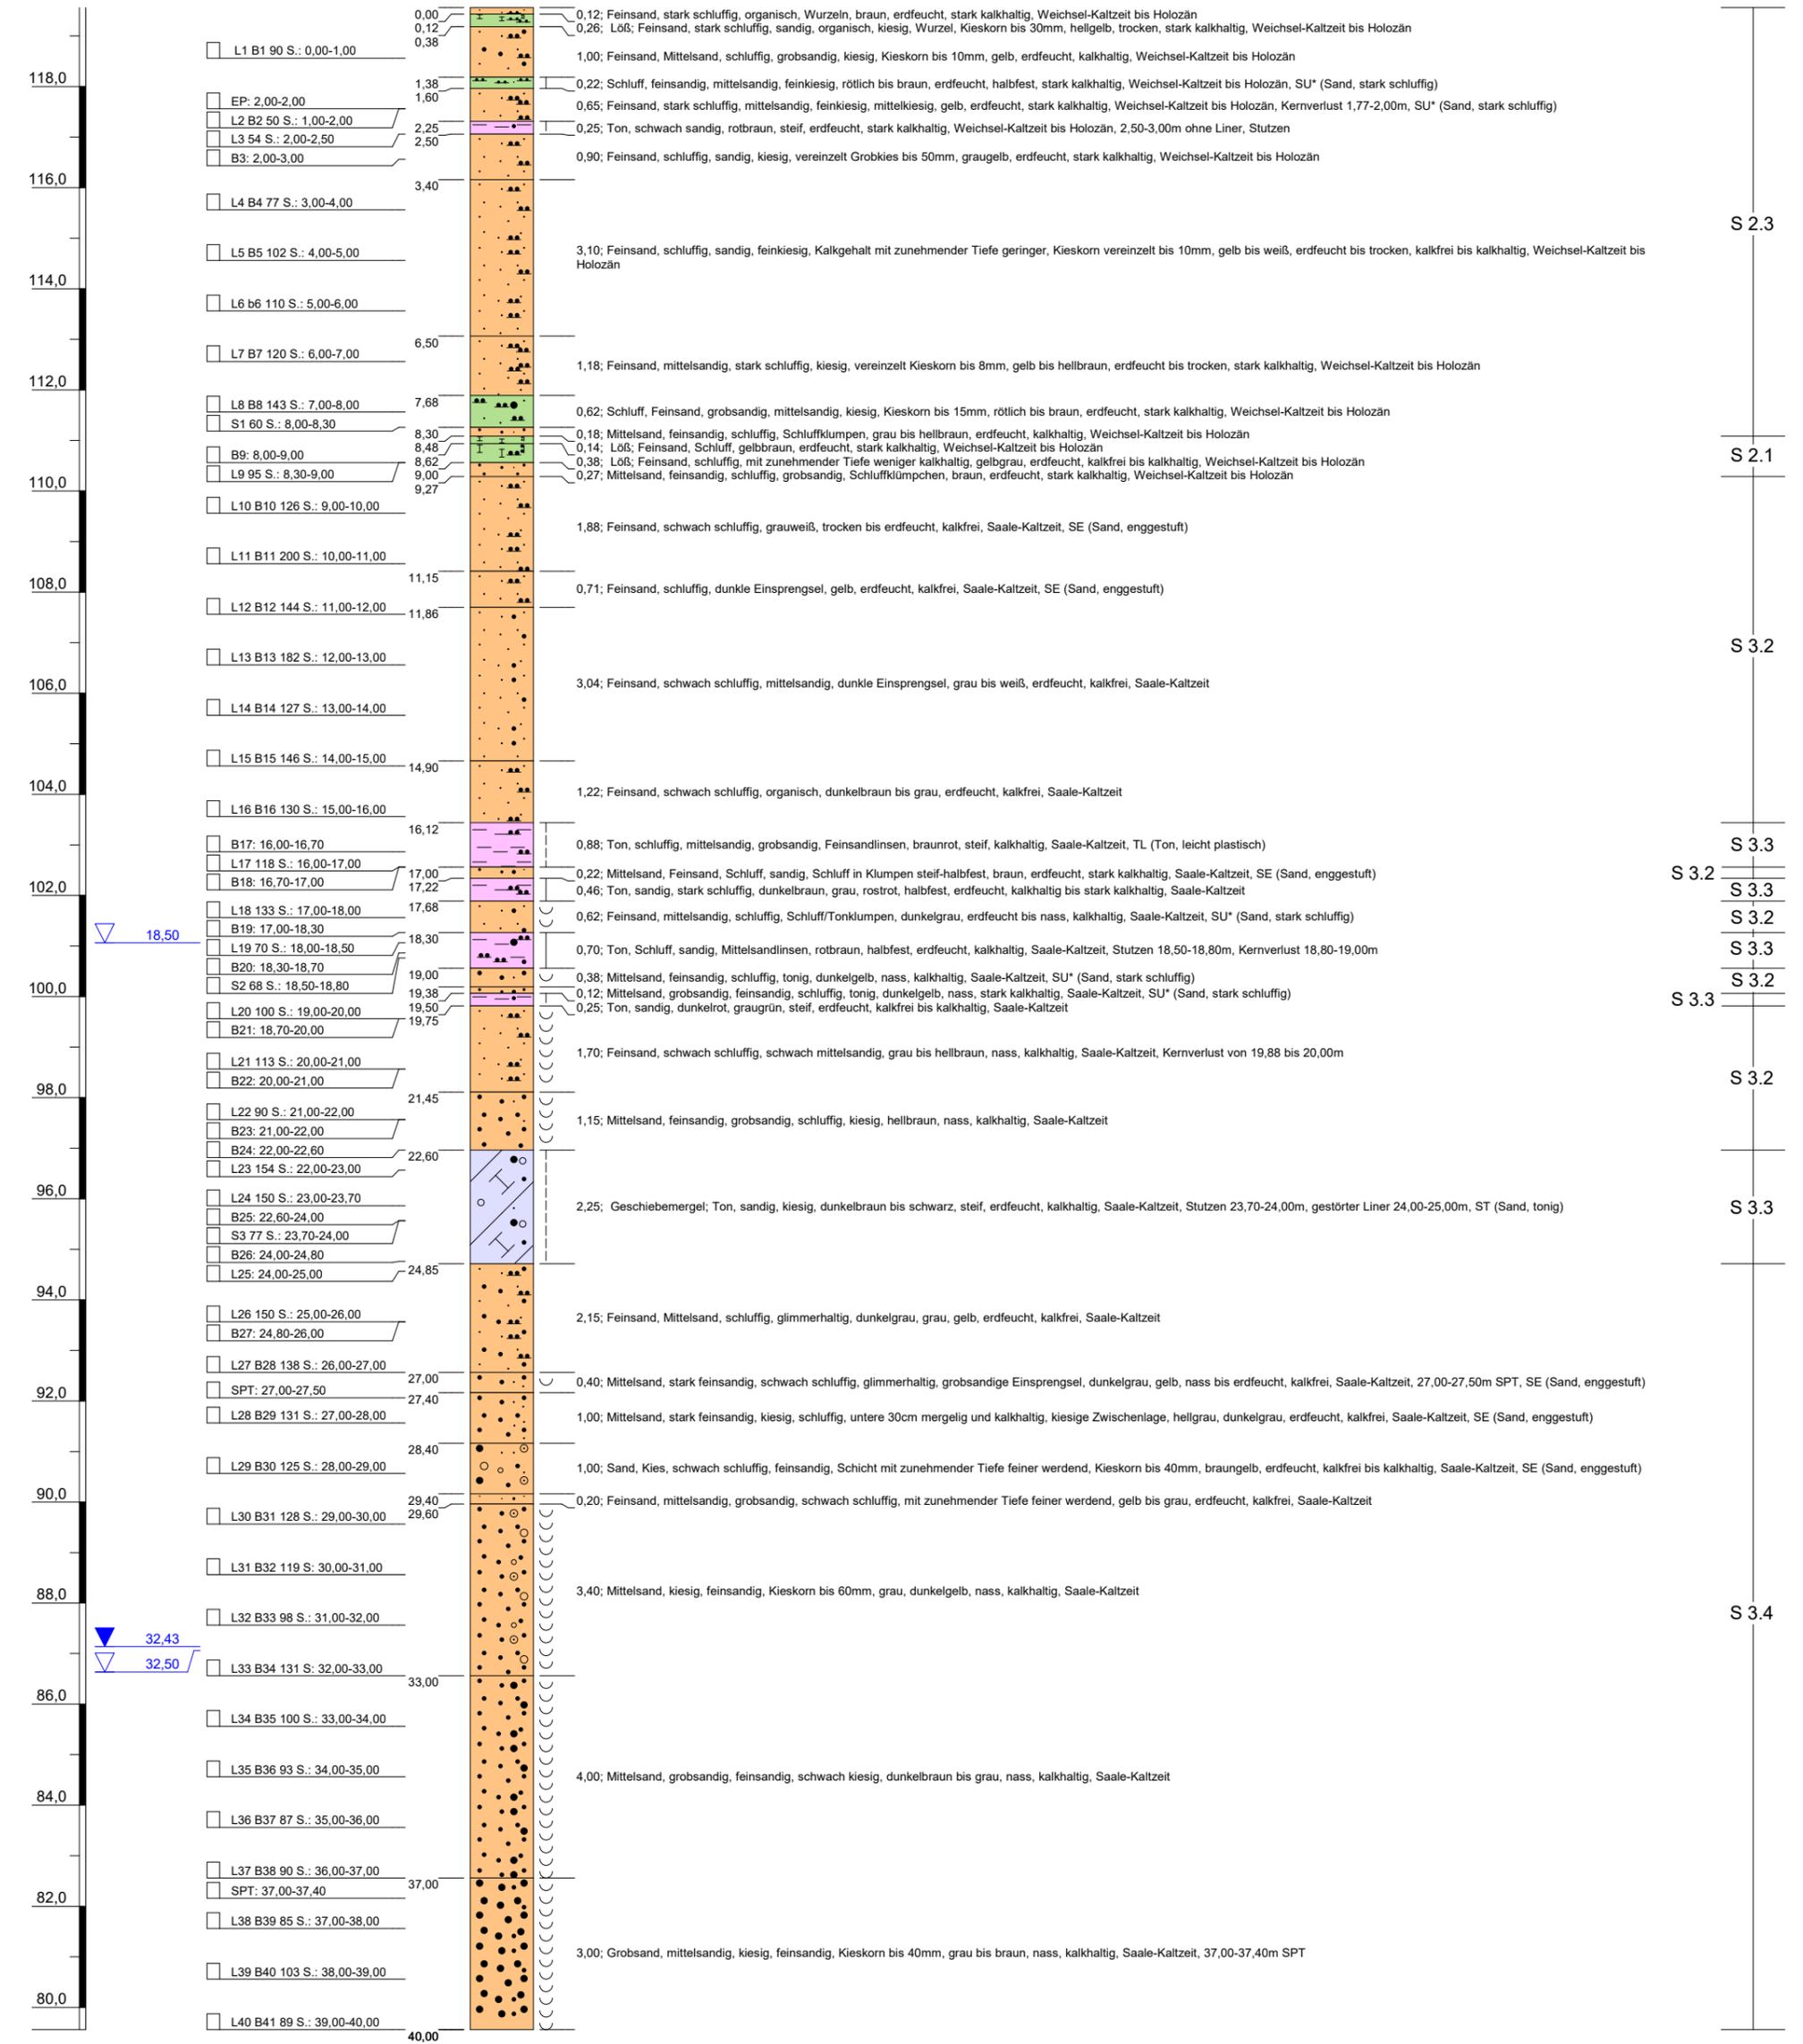

<b>Projekt:</b> Erkundung Erweiterung Dep. Hängelsberge		 CDM Smith Consult GmbH Weißenfelder Straße 65 H 04229 Leipzig Höhenmaßstab: 1:125
<b>Bohrung:</b> KB03/21		
<b>Auftraggeber:</b> SAB Magdeburg	<b>Rechtswert:</b> 4468159,2	
<b>Bohrfirma:</b> VTB Burg	<b>Hochwert:</b> 5774258,9	
<b>Datum:</b> 07.07.2021	<b>Ansatzhöhe:</b> 119,56 m	
<b>Bearbeiter:</b> Lehmann	<b>Endtiefe:</b> 40,00 m	Blatt 1 von 1

**KB04/21**  
(118,55 m ü. NHN)

m ü. NHN

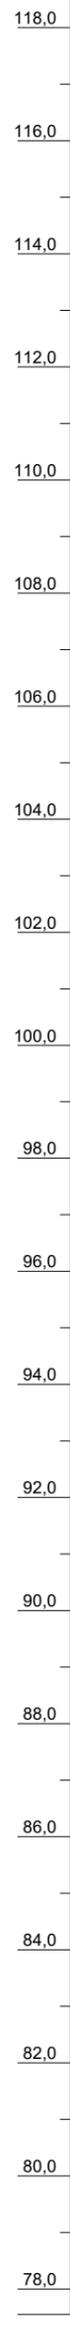

S 2.1  
S 2.2  
S 3.1  
S 3.2  
S 3.1  
S 3.2  
S 3.3  
S 3.4  
S 4


0,00-41,00

<b>Projekt:</b>	Erkundung Erweiterung Dep. Hängelsberge	
<b>Bohrung:</b>	KB04/21	
<b>Auftraggeber:</b>	SAB Magdeburg	<b>Rechtswert:</b> 4468140,1
<b>Bohrfirma:</b>	VTB Burg	<b>Hochwert:</b> 5774386,0
<b>Datum:</b>	30.06.2021	<b>Ansatzhöhe:</b> 118,55 m
<b>Bearbeiter:</b>	Lehmann	<b>Endtiefe:</b> 41,00 m

**CDM Smith**  
CDM Smith Consult GmbH  
Weißensefelder Straße 65 H  
04229 Leipzig  
*Höhenmaßstab: 1:125*  
Blatt 1 von 1

**KB05/21**  
(104,26 m ü. NHN)


m ü. NHN

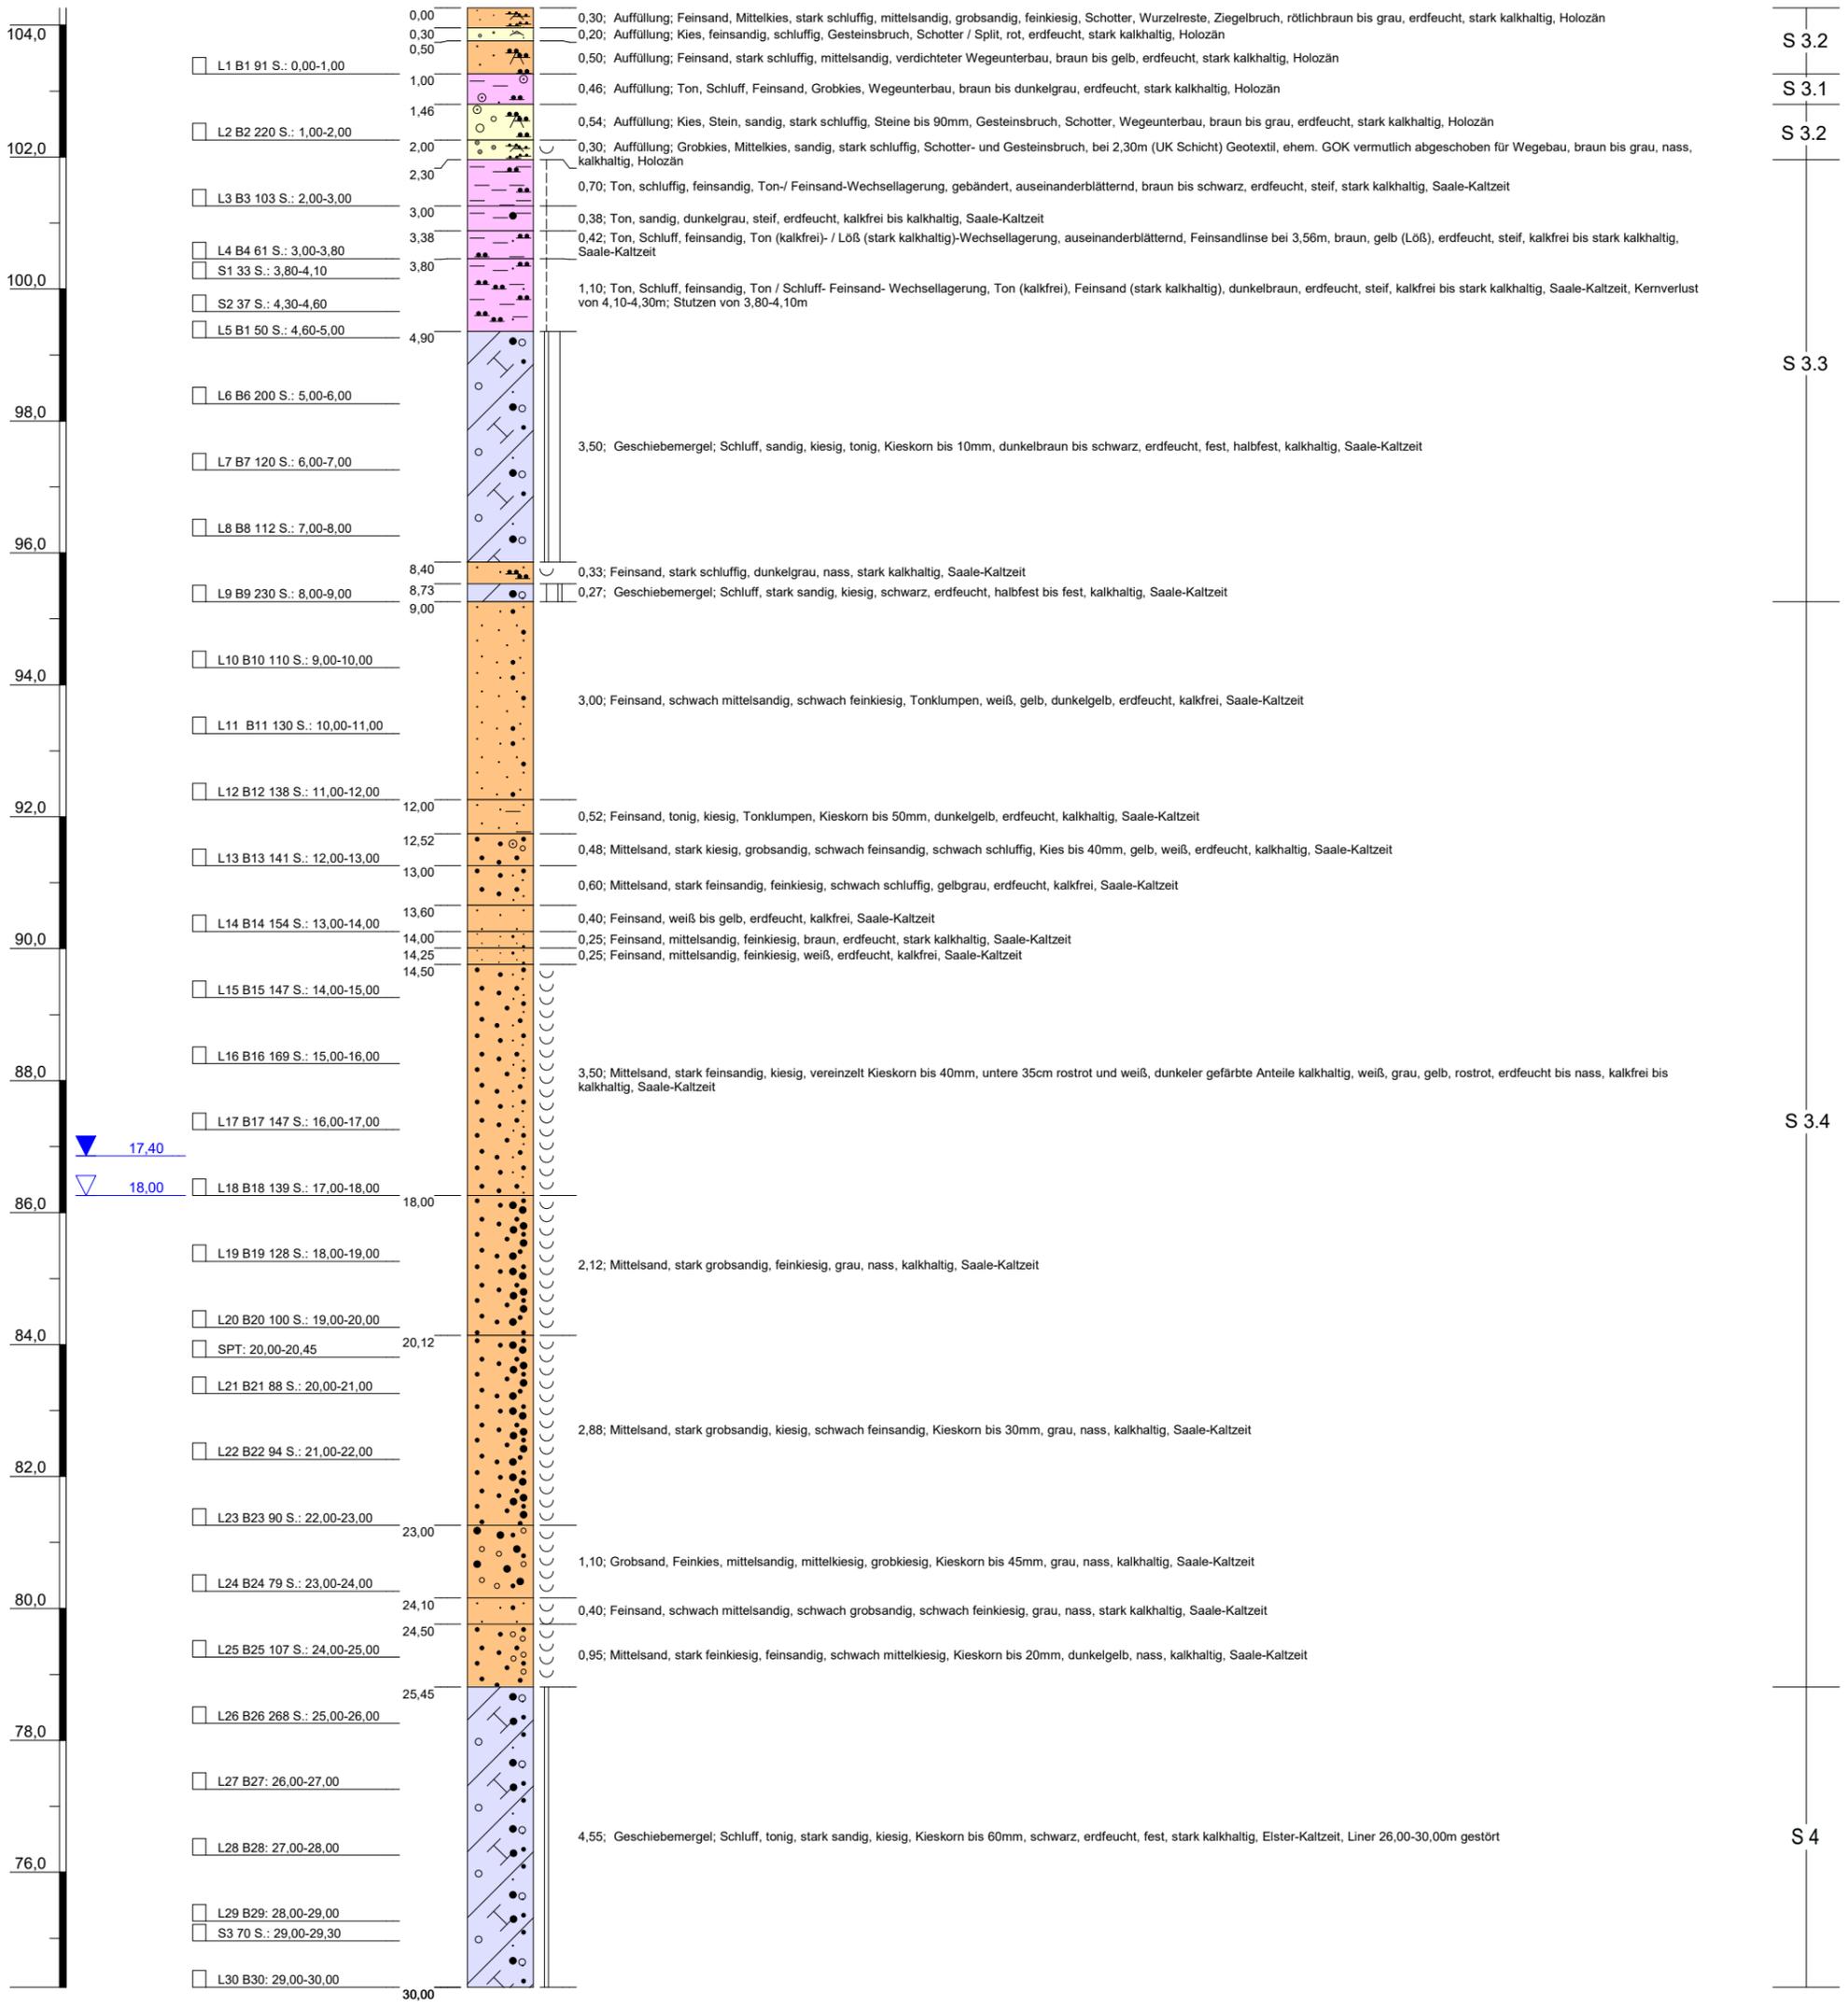

<b>Projekt:</b> Erkundung Erweiterung Dep. Hängelsberge		 CDM Smith Consult GmbH Weißensefelder Straße 65 H 04229 Leipzig Höhenmaßstab: 1:100 Blatt 1 von 1
<b>Bohrung:</b> KB05/21		
<b>Auftraggeber:</b> SAB Magdeburg	<b>Rechtswert:</b> 4468287,3	
<b>Bohrfirma:</b> VTB Burg	<b>Hochwert:</b> 5774389,5	
<b>Datum:</b> 09.09.2021	<b>Ansatzhöhe:</b> 104,26 m	
<b>Bearbeiter:</b> Lehmann	<b>Endtiefe:</b> 30,00 m	

**KB06/21**  
(110,55 m ü. NHN)

m ü. NHN

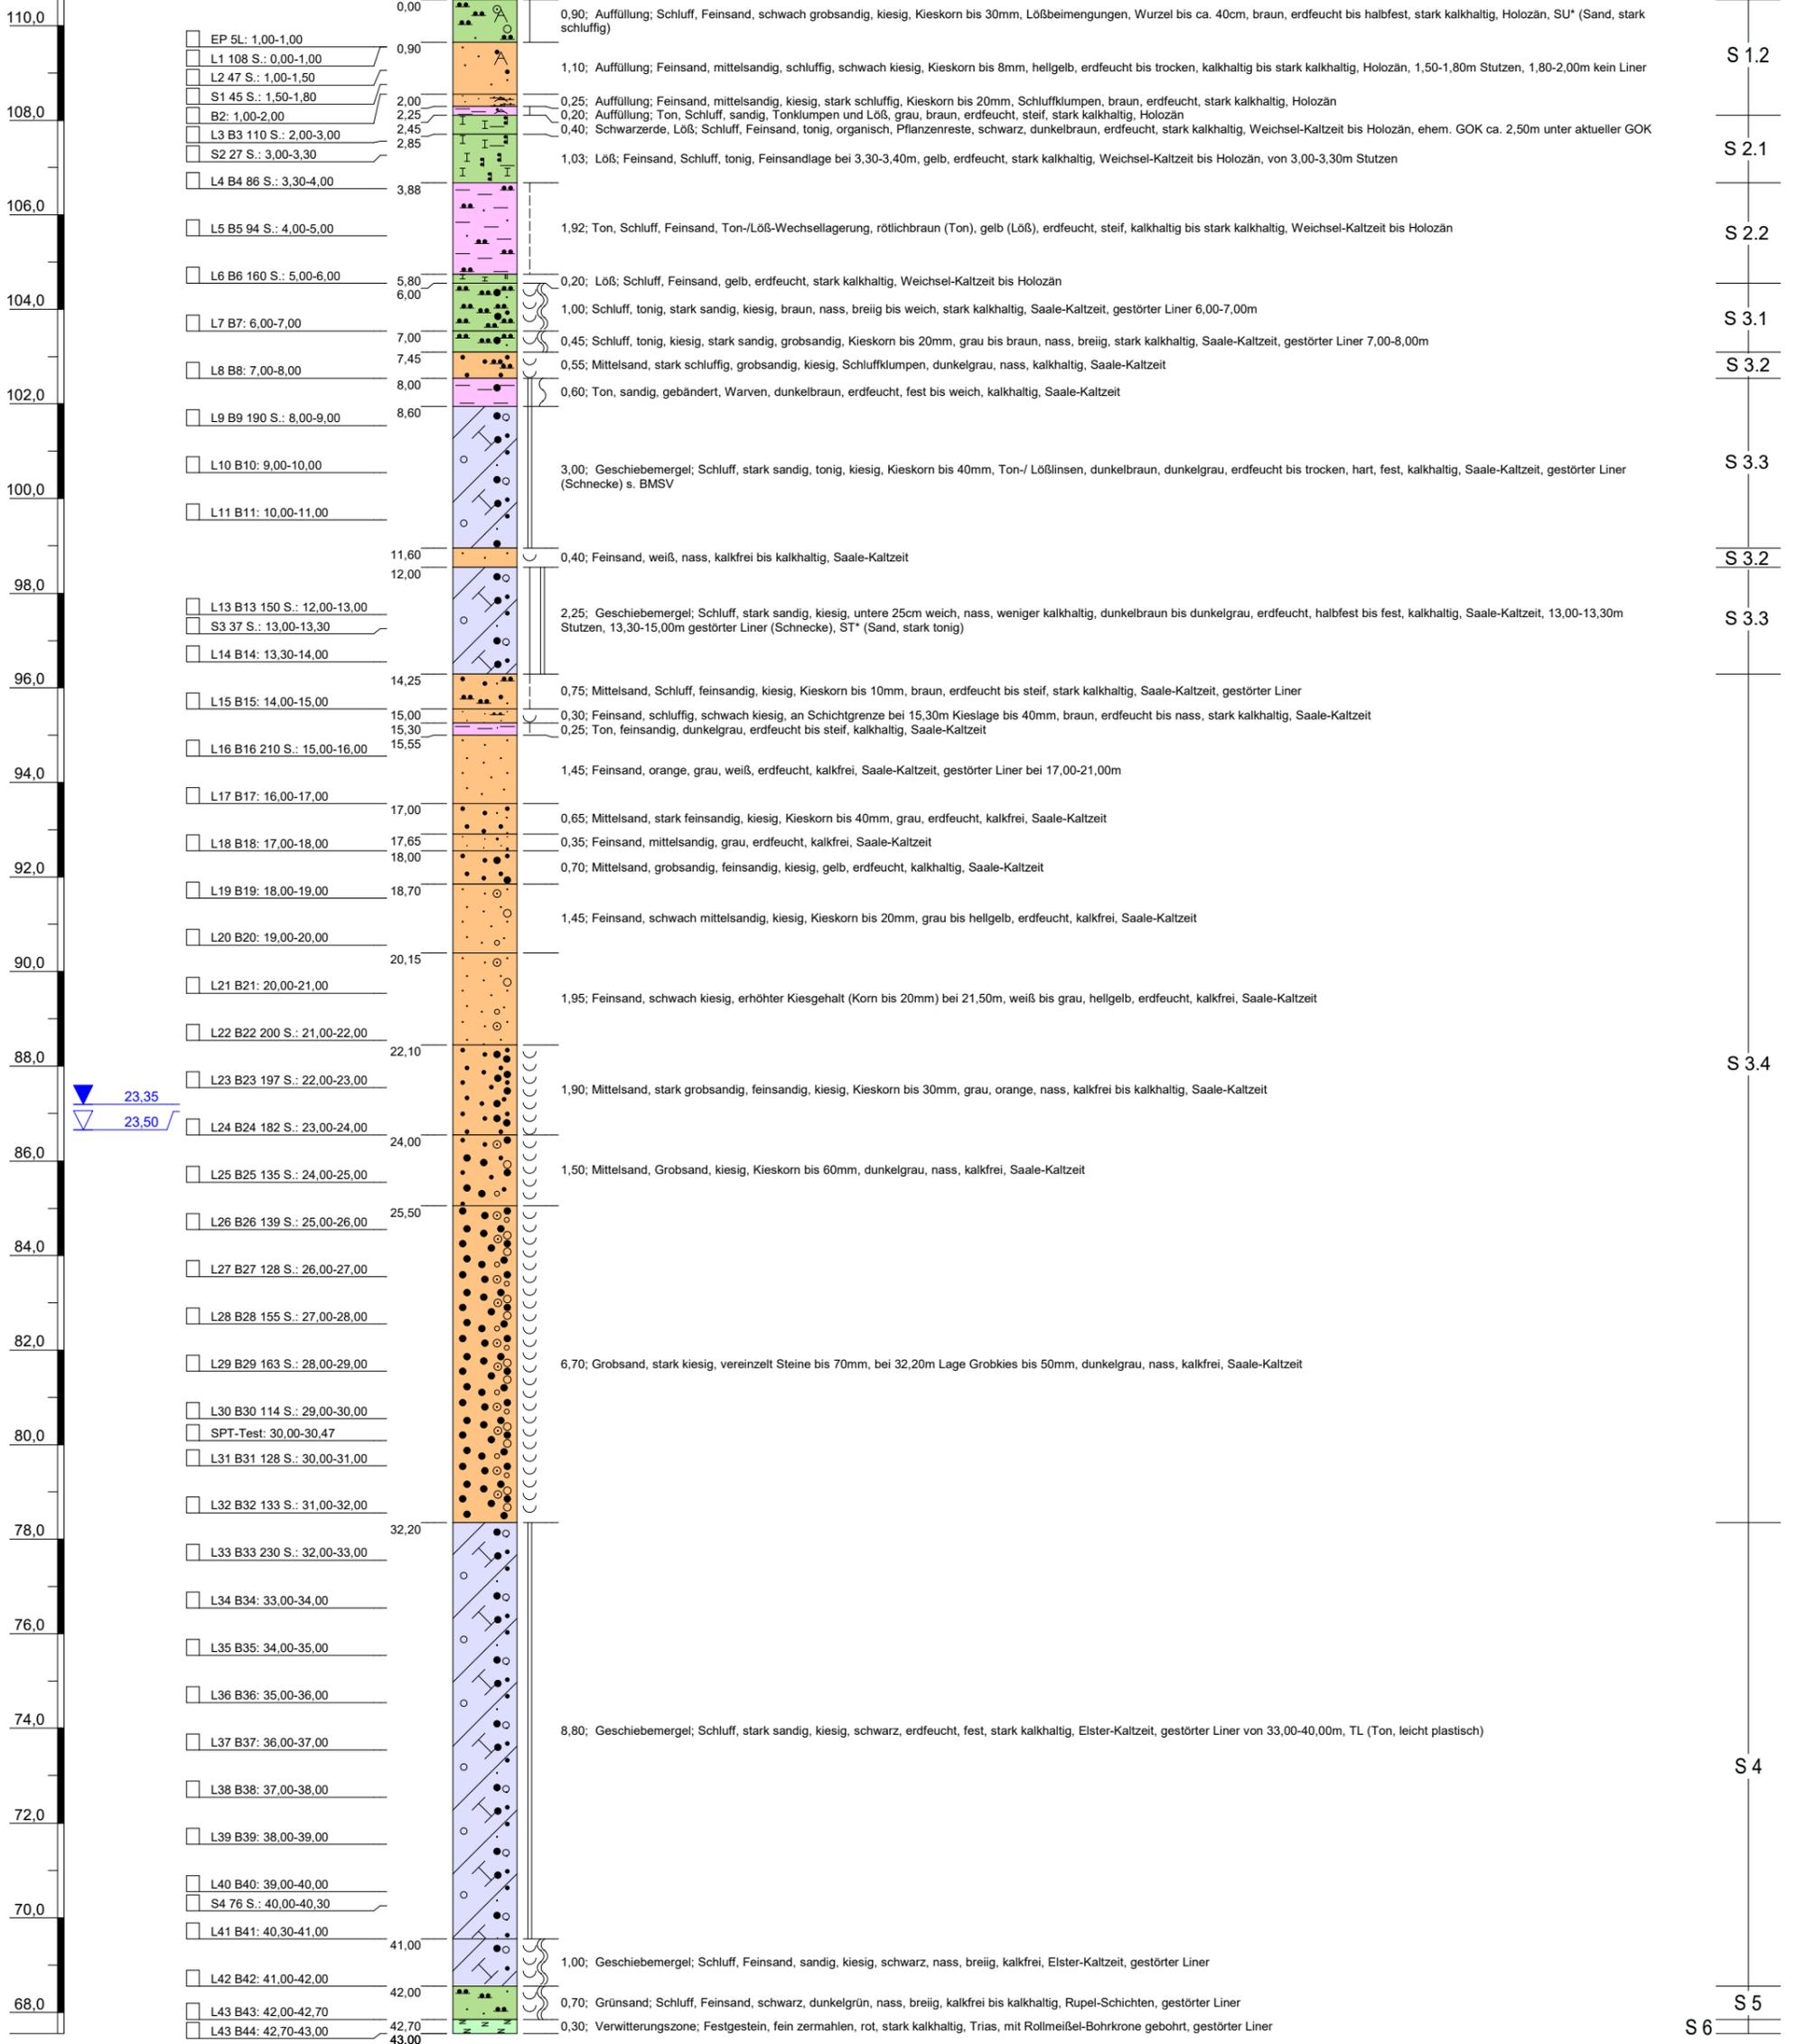

<b>Projekt:</b>	<b>Erkundung Erweiterung Dep. Hängelsberge</b>	
<b>Bohrung:</b>	<b>KB06/21</b>	
<b>Auftraggeber:</b>	SAB Magdeburg	<b>Rechtswert:</b> 4468323,8
<b>Bohrfirma:</b>	VTB Burg	<b>Hochwert:</b> 5774342,8
<b>Datum:</b>	25.08.2021	<b>Ansatzhöhe:</b> 110,55 m
<b>Bearbeiter:</b>	Lehmann	<b>Endtiefe:</b> 43,00 m




Höhenmaßstab: 1:135

Blatt 1 von 1


**KB07/21**  
(106,48 m ü. NHN)

m ü. NHN

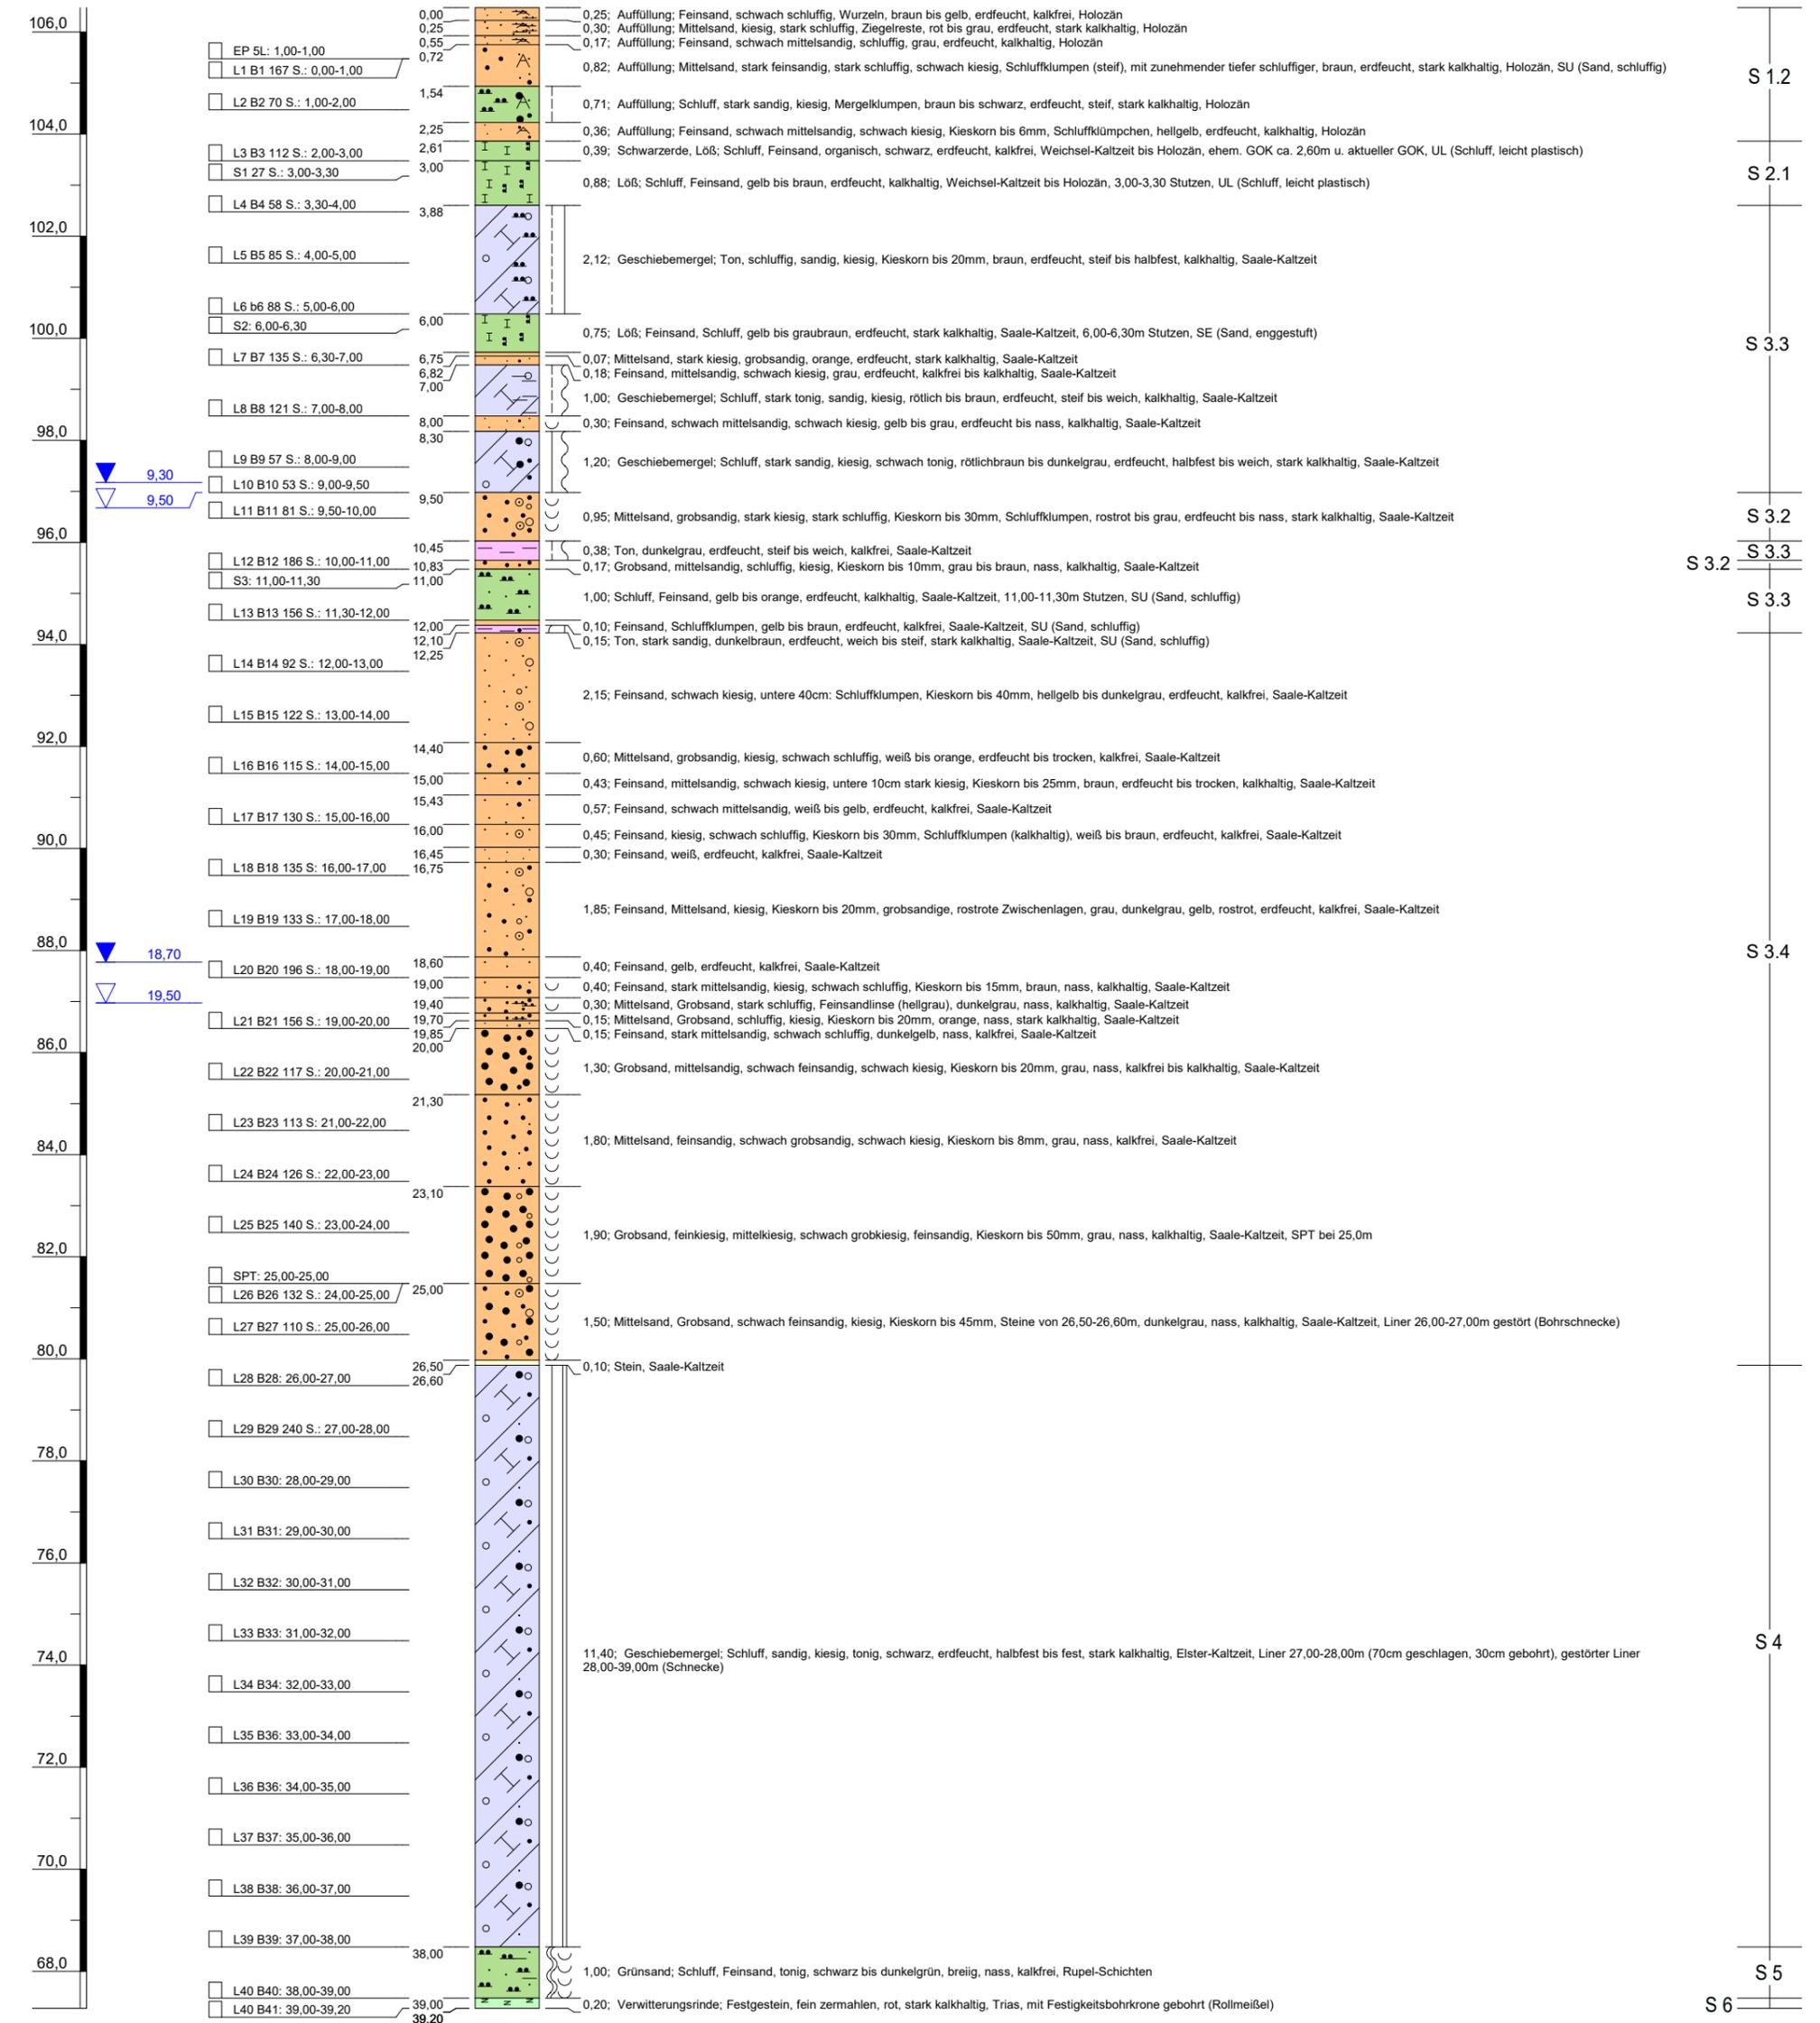


<b>Projekt:</b> Erkundung Erweiterung Dep. Hängelsberge		 CDM Smith Consult GmbH Weißensefelder Straße 65 H 04229 Leipzig
<b>Bohrung:</b> KB07/21		
<b>Auftraggeber:</b> SAB Magdeburg	<b>Rechtswert:</b> 4468419,3	<b>Höhenmaßstab:</b> 1:125
<b>Bohrfirma:</b> VTB Burg	<b>Hochwert:</b> 5774321,3	
<b>Datum:</b> 24.08.2021	<b>Ansatzhöhe:</b> 106,48 m	<b>Blatt 1 von 1</b>
<b>Bearbeiter:</b> Lehmann	<b>Endtiefe:</b> 39,20 m	

**KB08/21**  
(116,60 m ü. NHN)

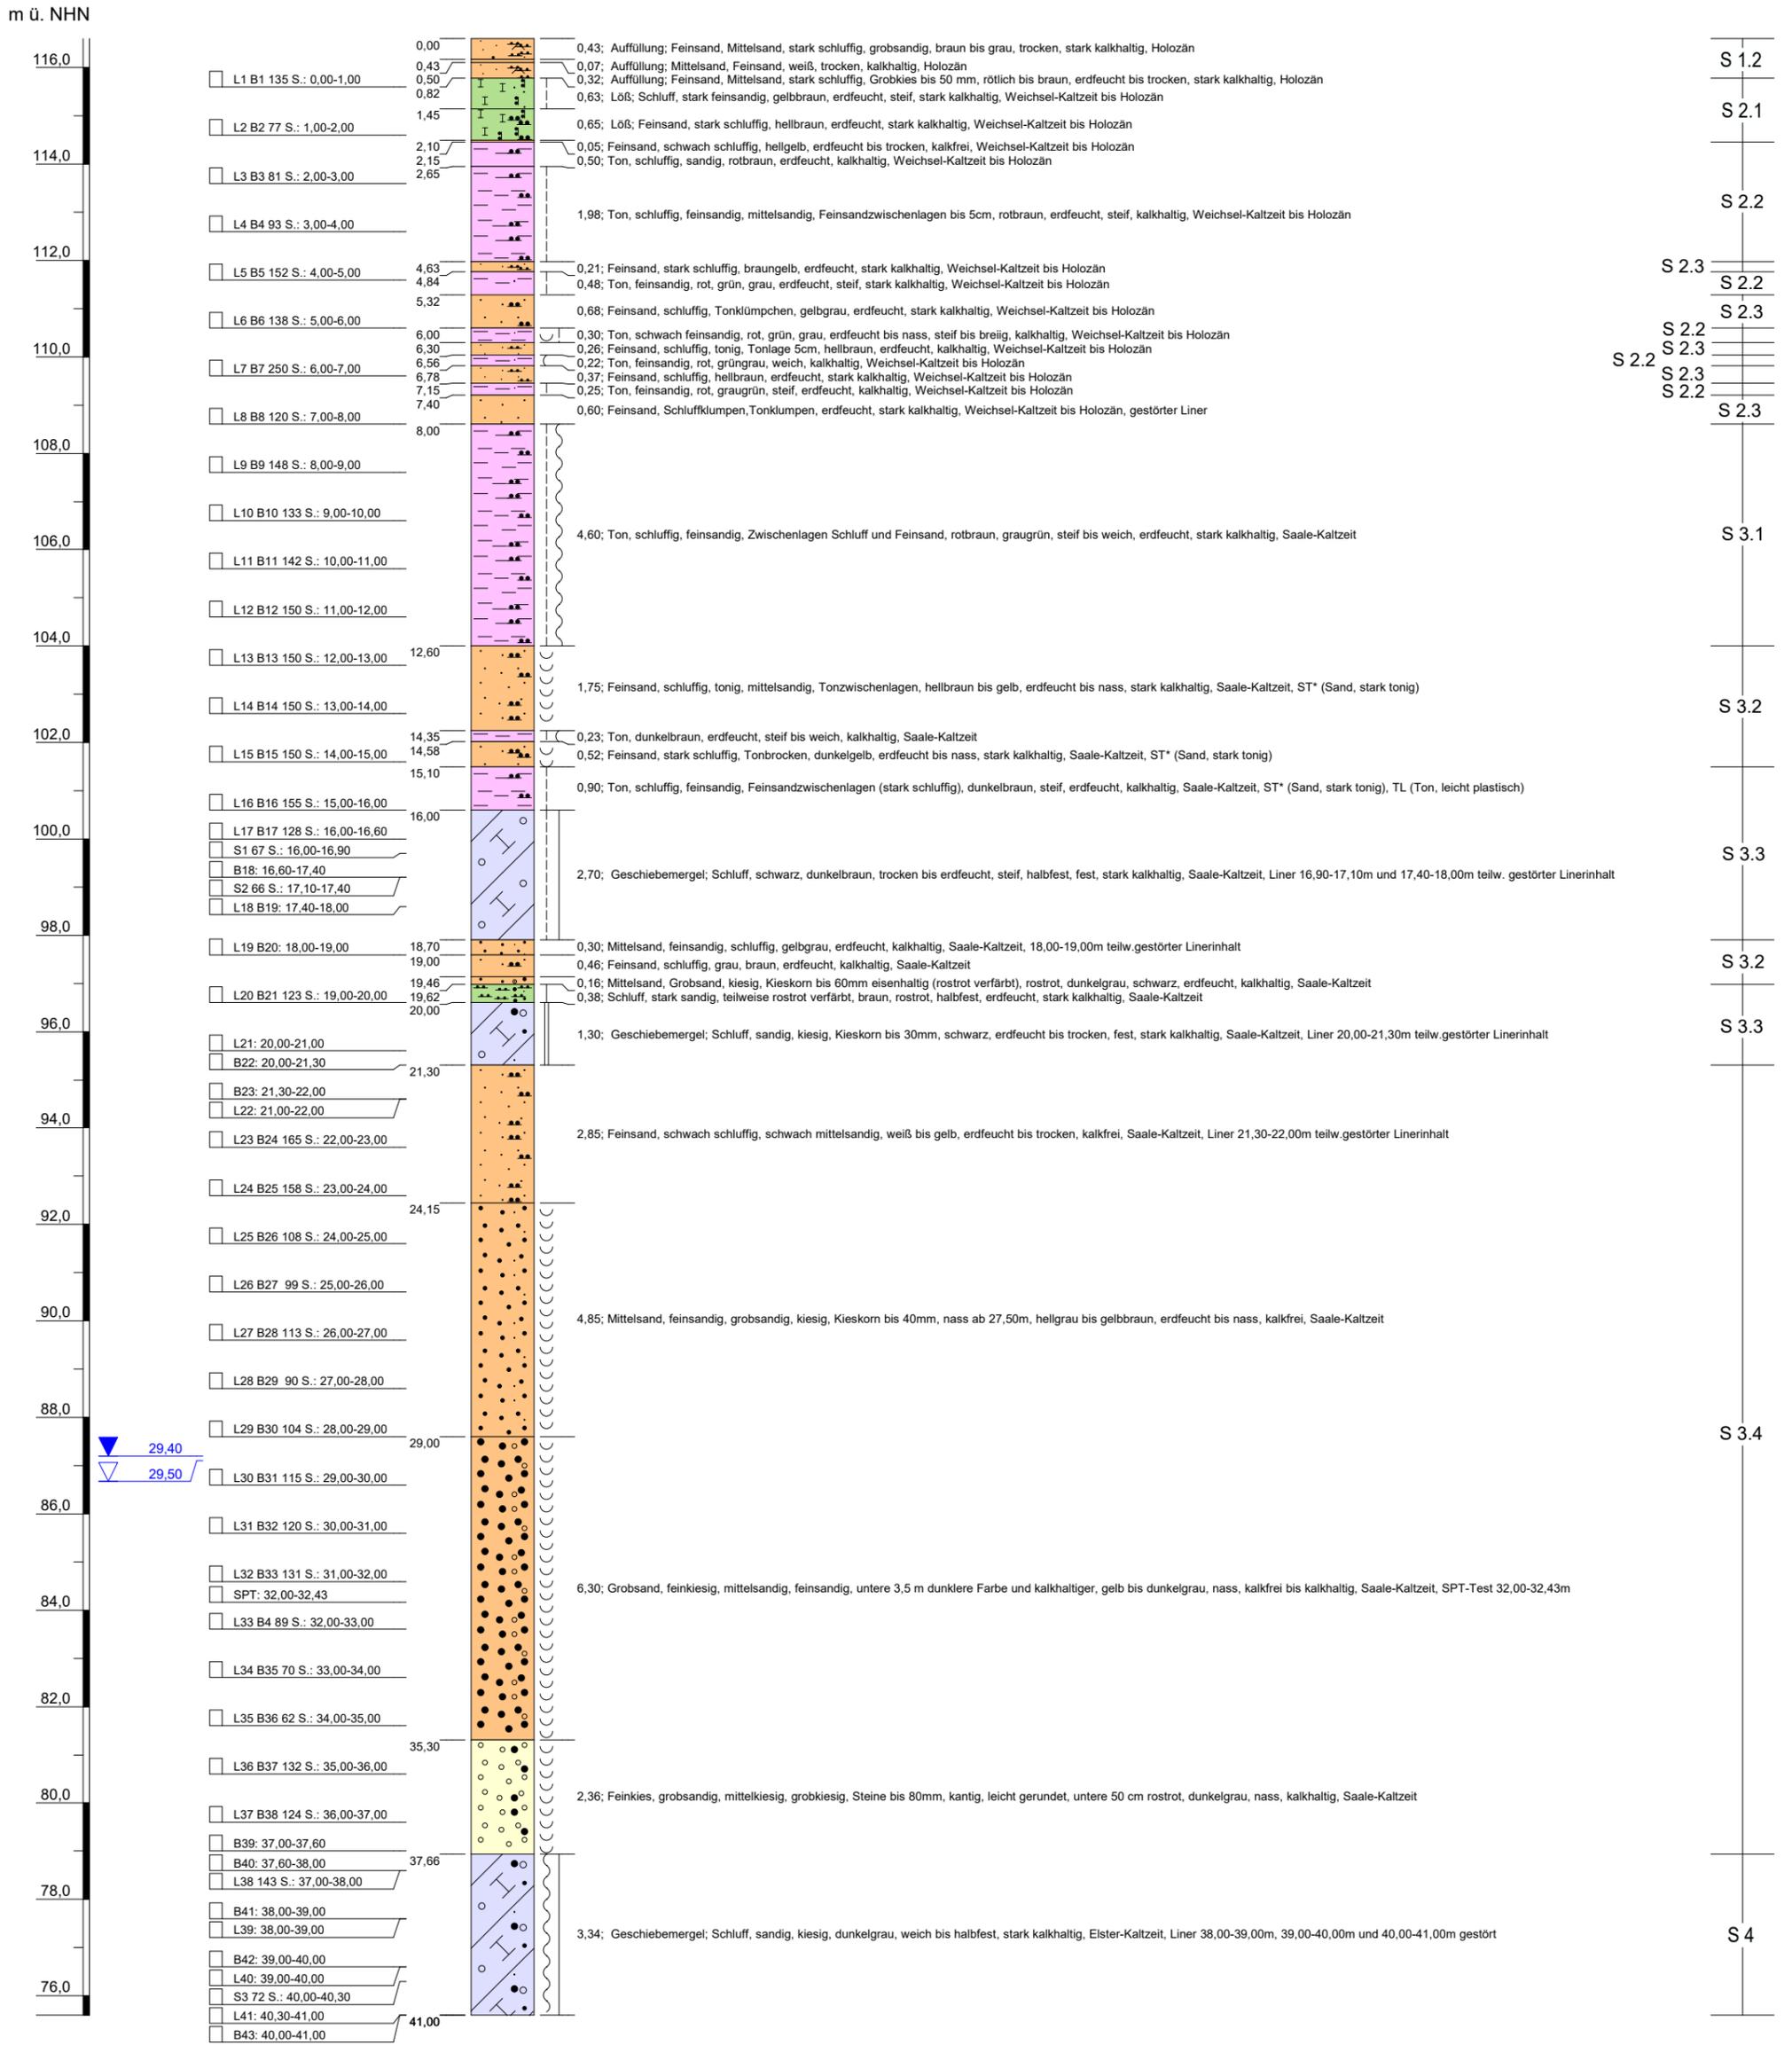

<b>Projekt:</b> Erkundung Erweiterung Dep. Hängelsberge		 CDM Smith Consult GmbH Weißenfeiser Straße 65 H 04229 Leipzig Höhenmaßstab: 1:130
<b>Bohrung:</b> KB08/21		
<b>Auftraggeber:</b> SAB Magdeburg	<b>Rechtswert:</b> 4468211,2	
<b>Bohrfirma:</b> VTB Burg	<b>Hochwert:</b> 5774309,4	
<b>Datum:</b> 12.07.2021	<b>Ansatzhöhe:</b> 116,60 m	Höhenmaßstab: 1:130 Blatt 1 von 1
<b>Bearbeiter:</b> Lehmann	<b>Endtiefe:</b> 41,00 m	


**KB09/21**  
(115,52 m ü. NHN)

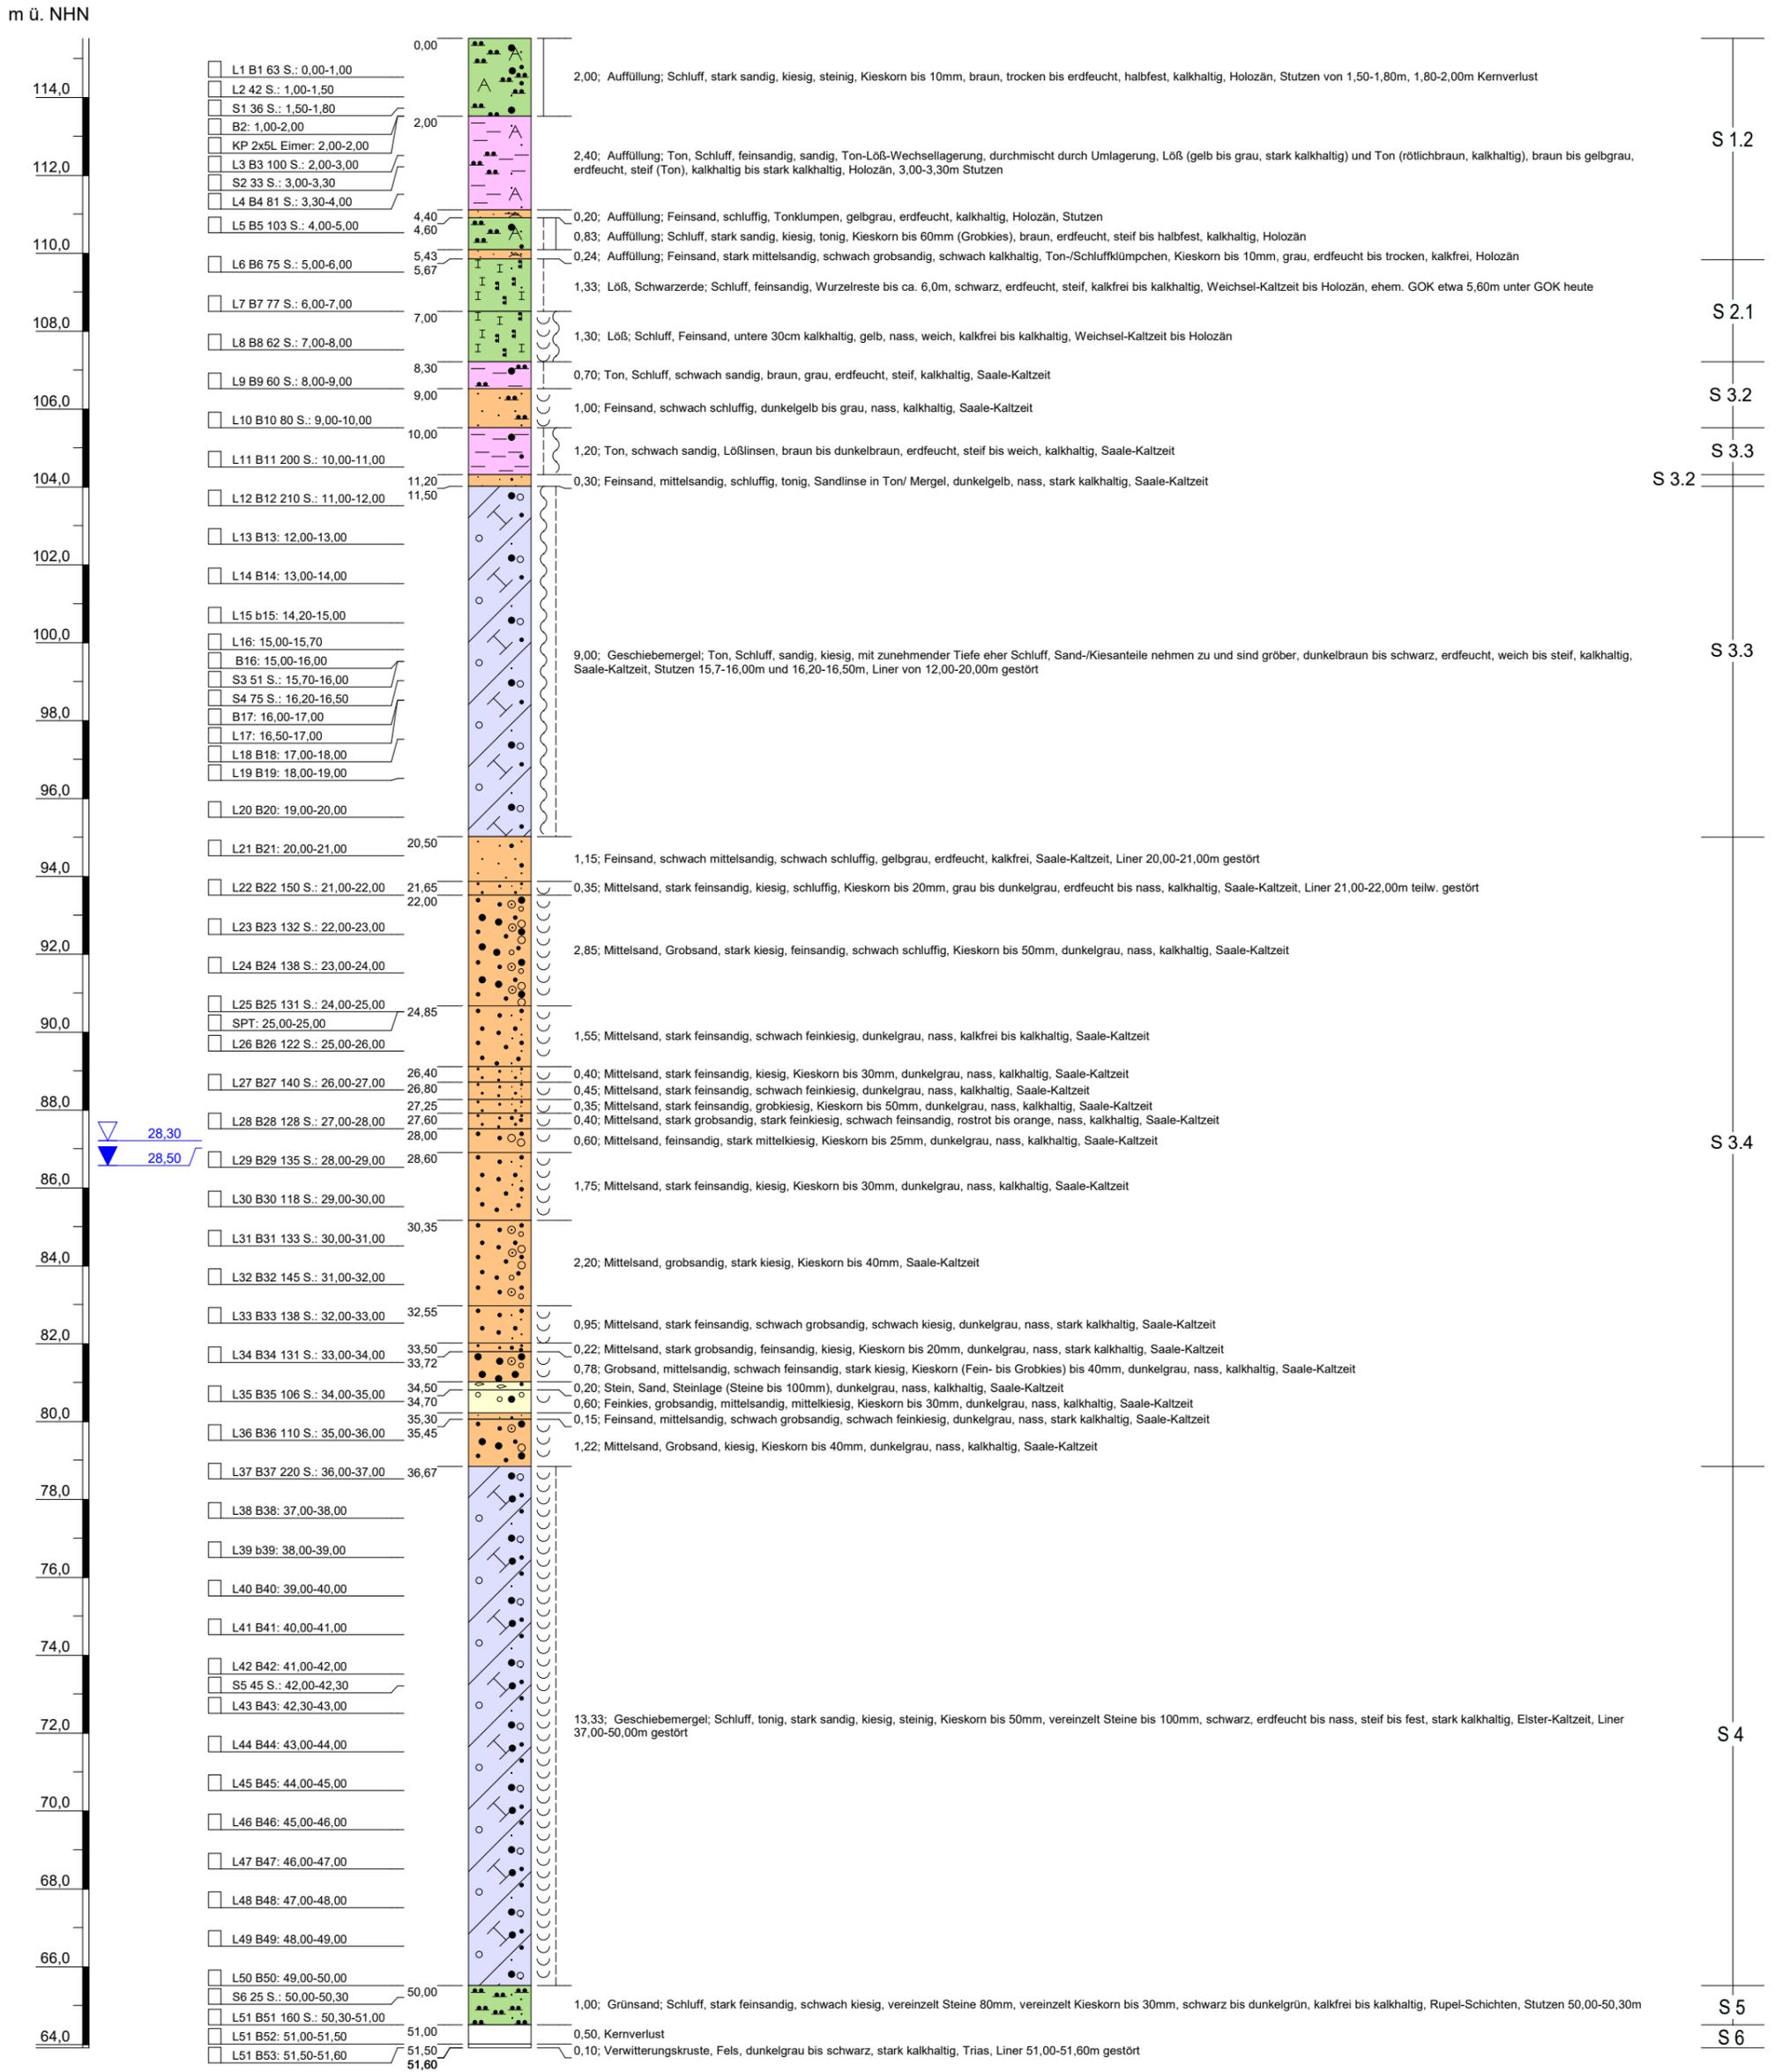

<b>Projekt:</b> Erkundung Erweiterung Dep. Hängelsberge		
<b>Bohrung:</b> KB09/21		
<b>Auftraggeber:</b> SAB Magdeburg	<b>Rechtswert:</b> 4468271,7	<b>CDM Smith Consult GmbH</b> Weißenseifer Straße 65 H 04229 Leipzig <i>Höhenmaßstab: 1:160</i>
<b>Bohrfirma:</b> VTB Burg	<b>Hochwert:</b> 5774232,7	
<b>Datum:</b> 01.09.2021	<b>Ansatzhöhe:</b> 115,52 m	
<b>Bearbeiter:</b> Lehmann	<b>Endtiefe:</b> 51,60 m	
		<i>Blatt 1 von 1</i>

**KB10/21**  
(107,22 m ü. NHN)

m ü. NHN

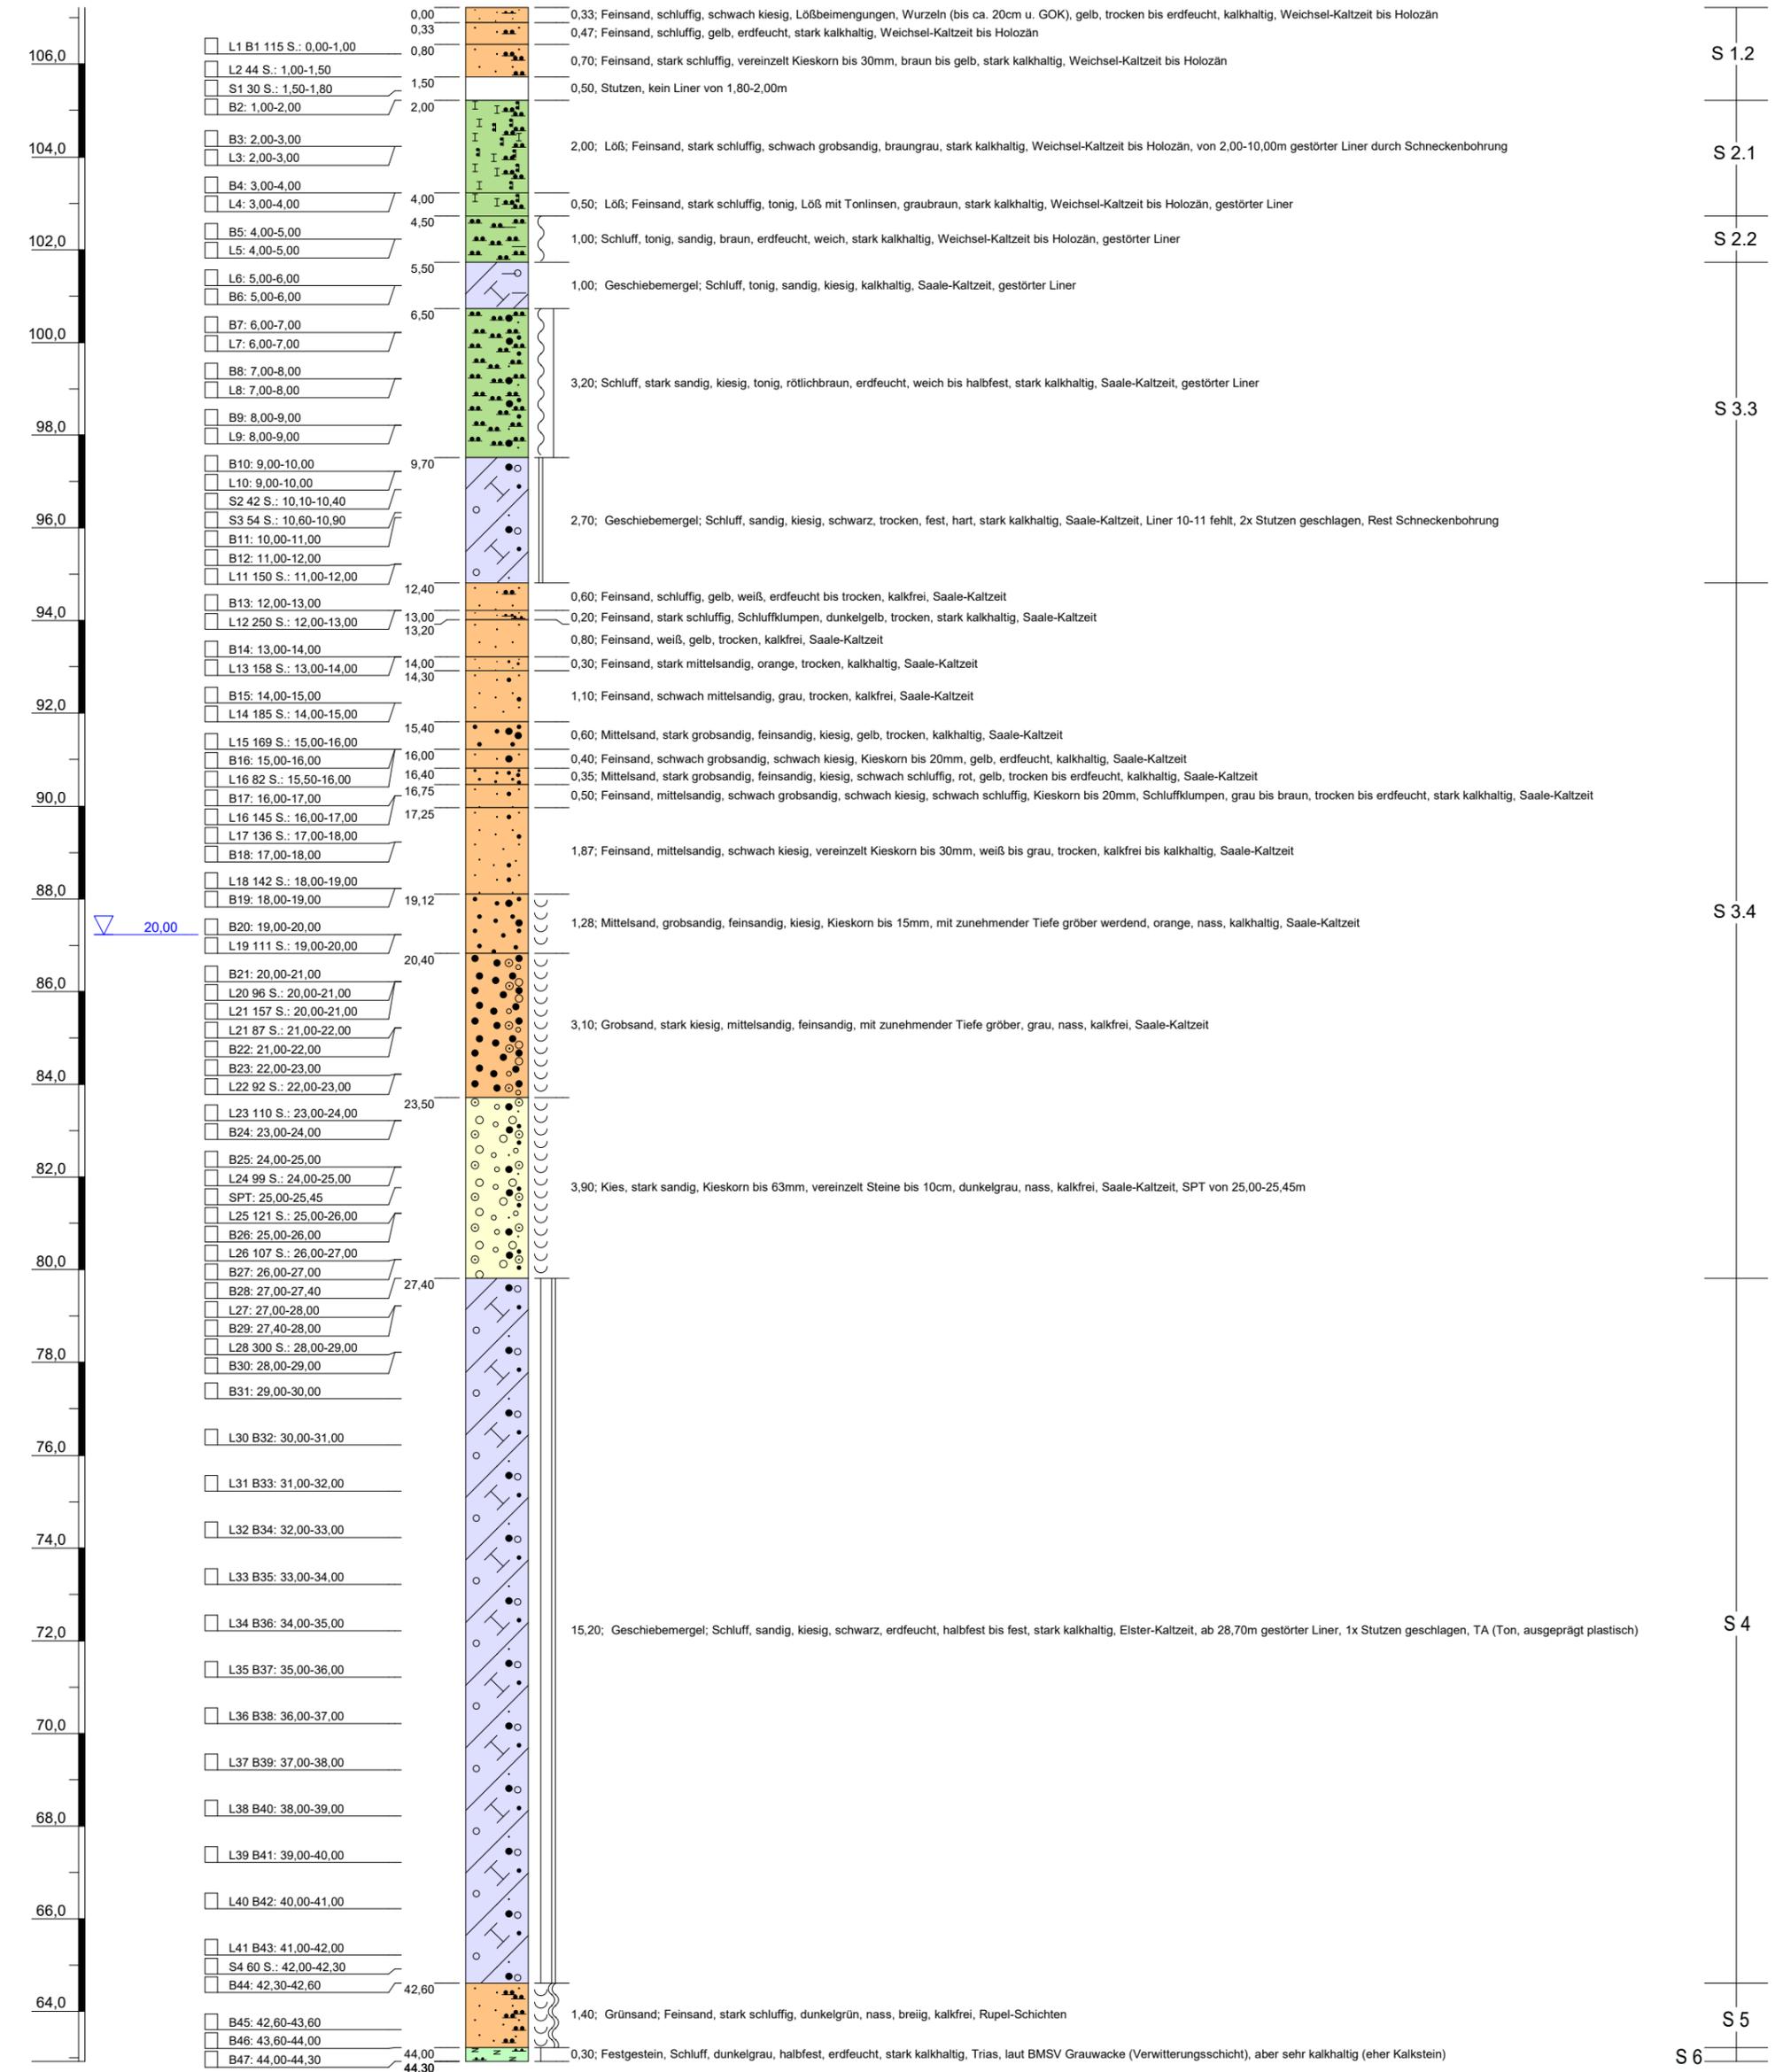


<b>Projekt:</b>	Erkundung Erweiterung Dep. Hängelsberge	
<b>Bohrung:</b>	KB10/21	
<b>Auftraggeber:</b>	SAB Magdeburg	Rechtswert: 4468406,0
<b>Bohrfirma:</b>	VTB Burg	Hochwert: 5774261,3
<b>Datum:</b>	11.08.2021	Ansatzhöhe: 107,22 m
<b>Bearbeiter:</b>	Lehmann	Endtiefe: 44,30 m



**KB11/21**  
(118,91 m ü. NHN)


m ü. NHN

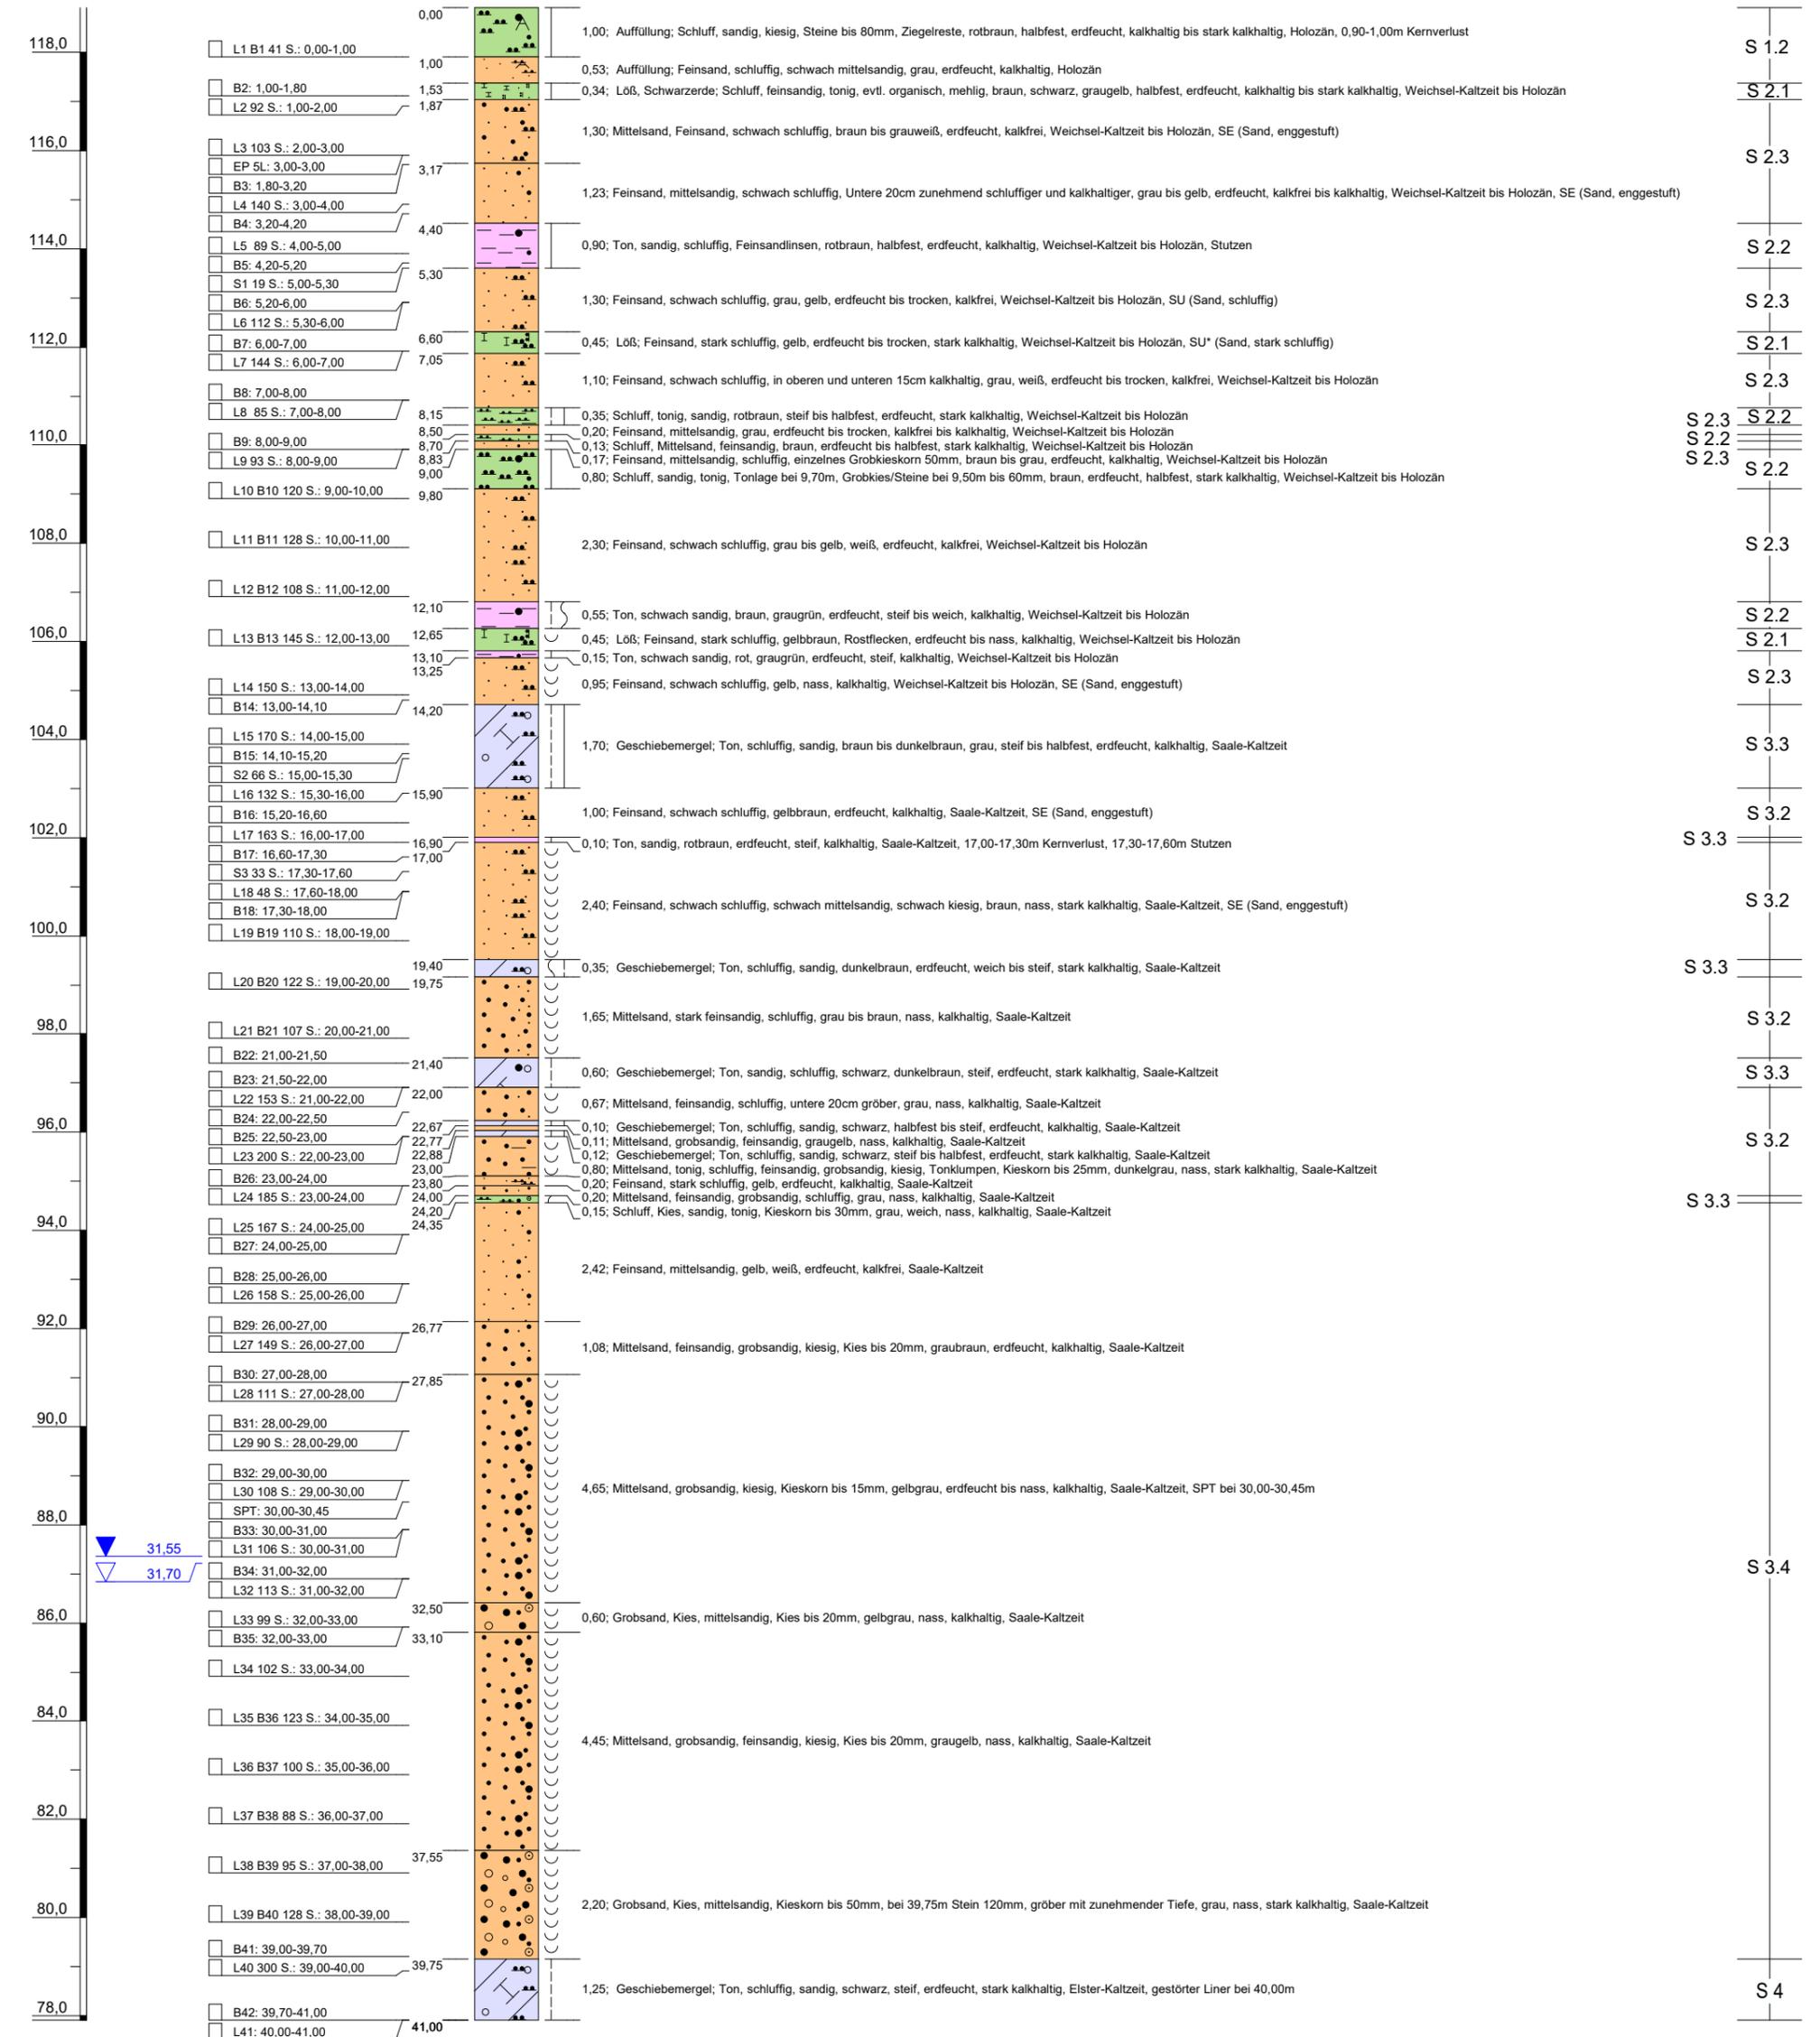

<b>Projekt:</b>	<b>Erkundung Erweiterung Dep. Hängelsberge</b>		 <p>CDM Smith Consult GmbH Weißenseifer Straße 65 H 04229 Leipzig</p>	
<b>Bohrung:</b>	<b>KB11/21</b>			
<b>Auftraggeber:</b>	SAB Magdeburg	<b>Rechtswert:</b>		4468180,4
<b>Bohrfirma:</b>	VTB Burg	<b>Hochwert:</b>		5774193,8
<b>Datum:</b>	14.07.2021	<b>Ansatzhöhe:</b>	118,91 m	<i>Höhenmaßstab: 1:130</i>
<b>Bearbeiter:</b>	Lehmann	<b>Endtiefe:</b>	41,00 m	<i>Blatt 1 von 1</i>

**KB12/21**  
(116,65 m ü. NHN)

m ü. NHN

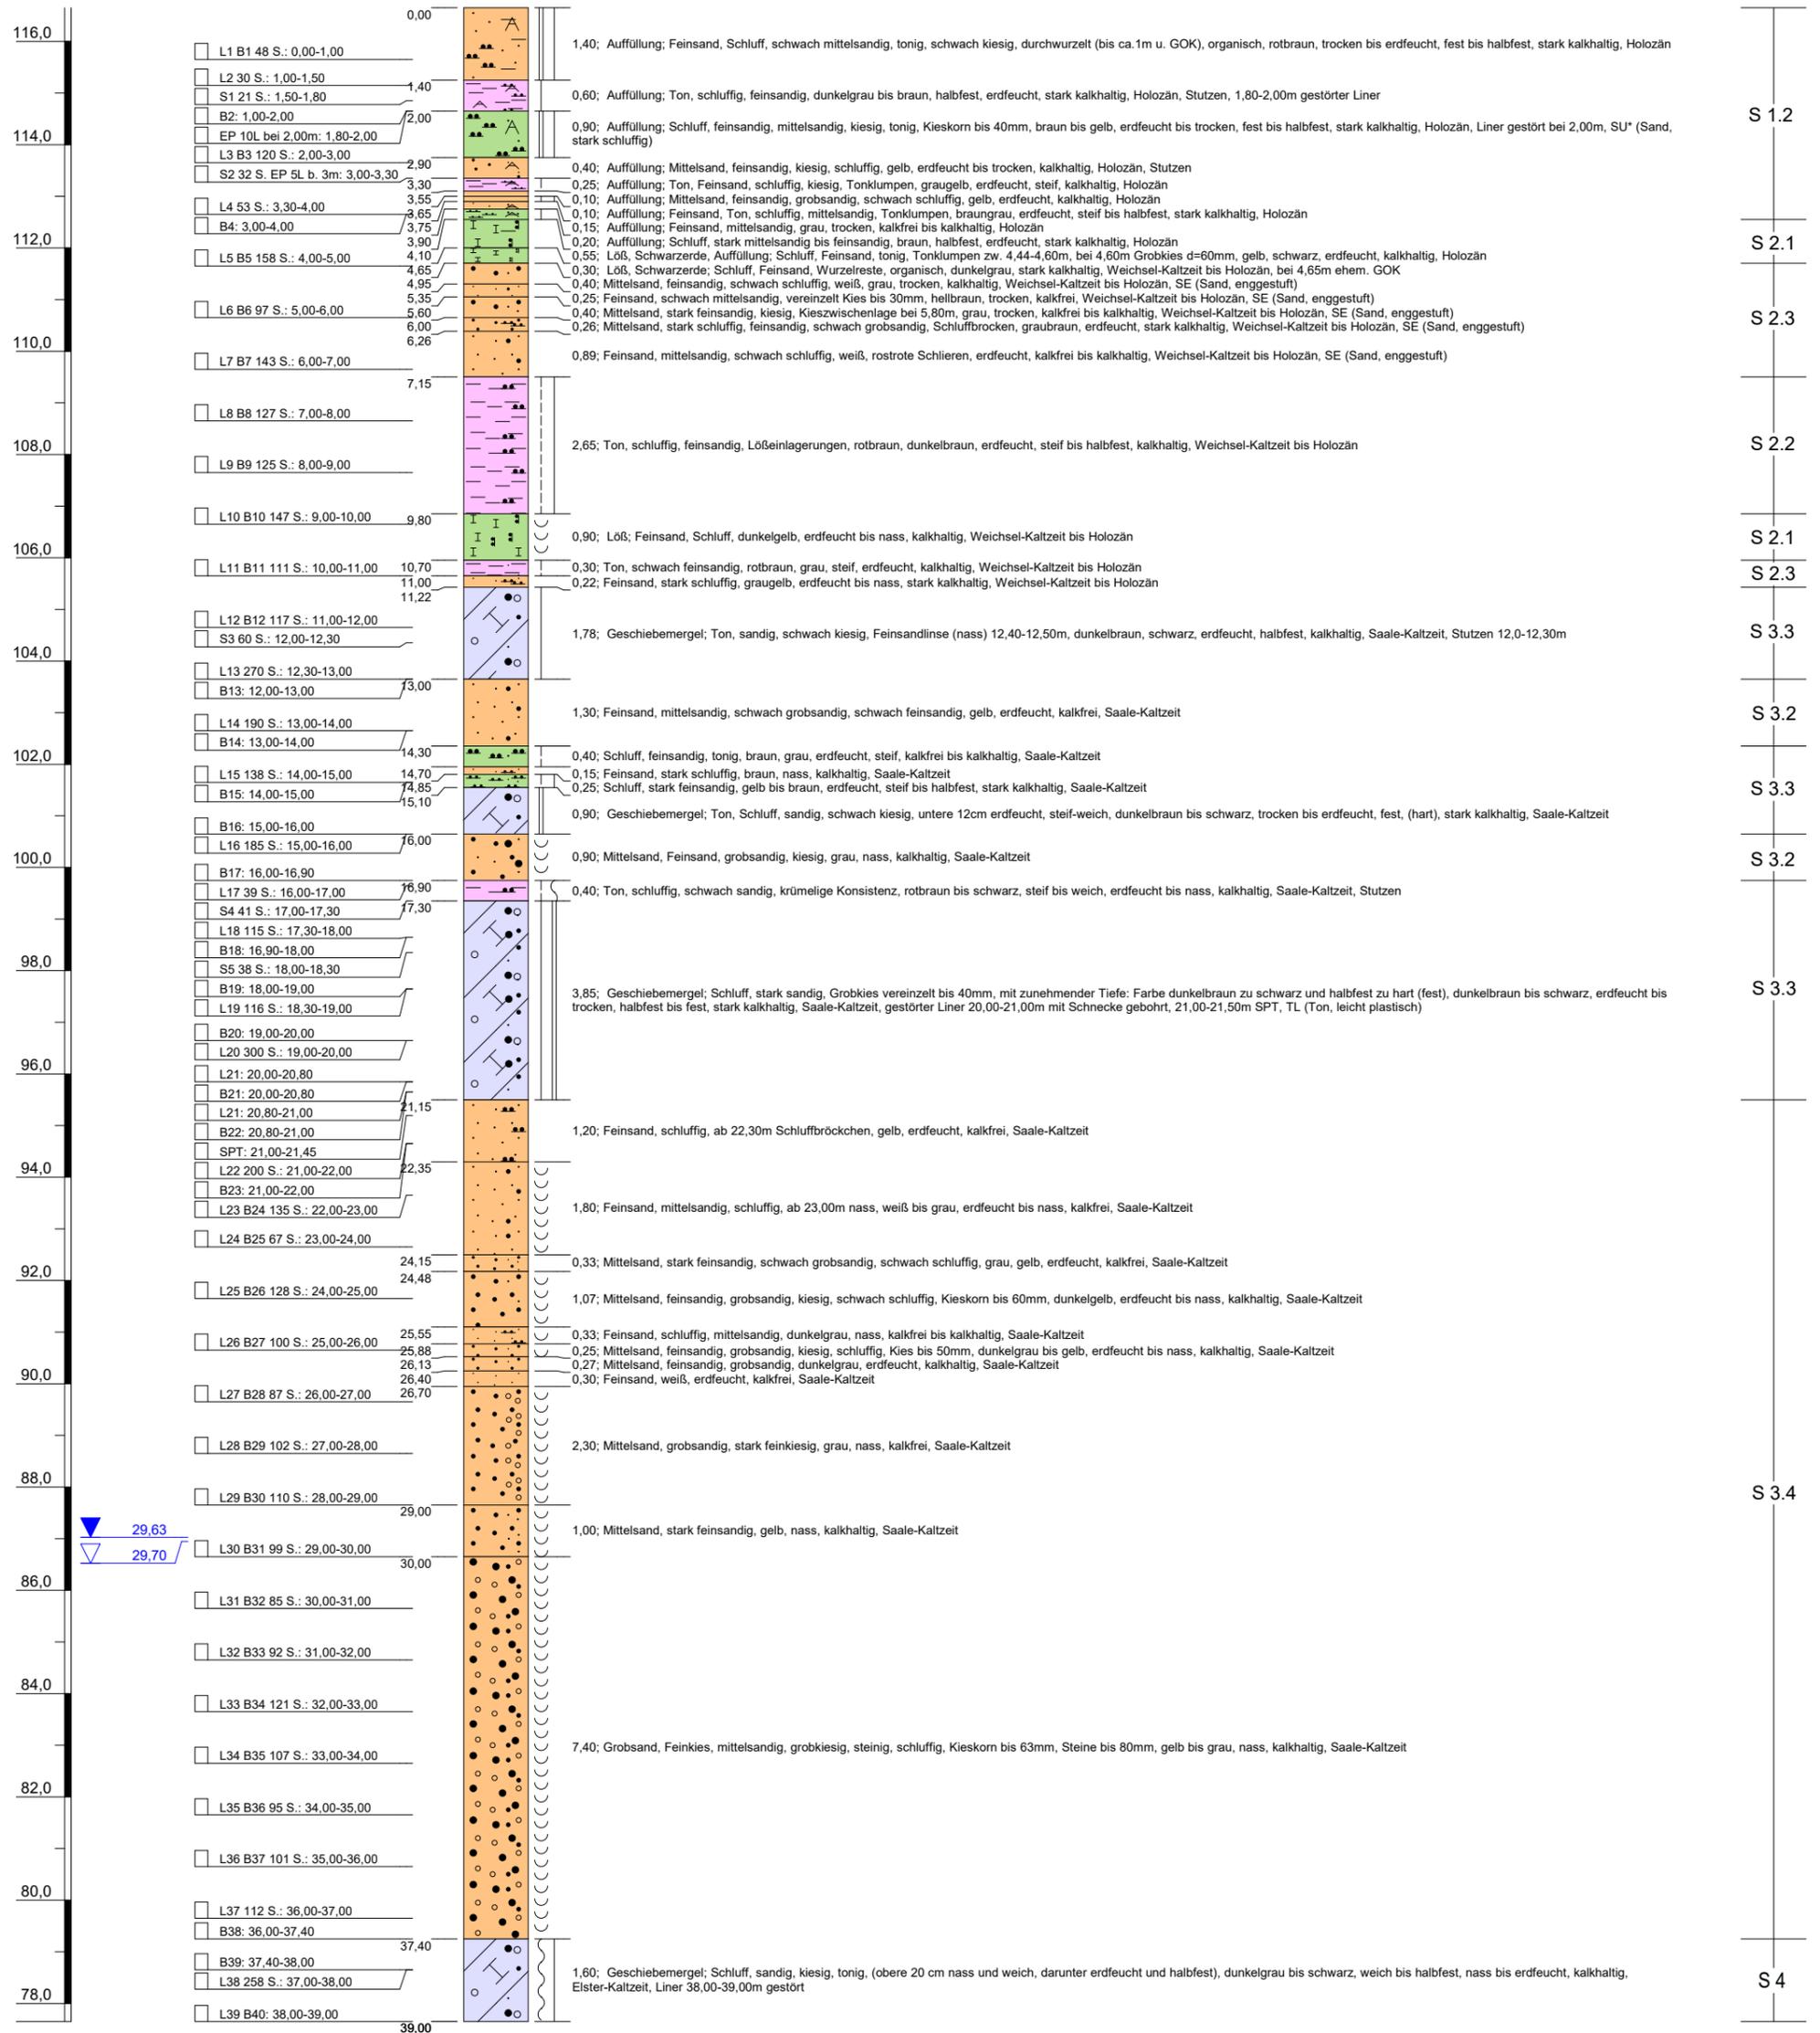


<b>Projekt:</b>	Erkundung Erweiterung Dep. Hängelsberge	
<b>Bohrung:</b>	KB12/21	
<b>Auftraggeber:</b>	SAB Magdeburg	<b>Rechtswert:</b> 4468285,8
<b>Bohrfirma:</b>	VTB Burg	<b>Hochwert:</b> 5774167,8
<b>Datum:</b>	20.07.2021	<b>Ansatzhöhe:</b> 116,65 m
<b>Bearbeiter:</b>	Lehmann	<b>Endtiefe:</b> 39,00 m



Höhenmaßstab: 1:125


**KB13/21**  
(112,69 m ü. NHN)

m ü. NHN

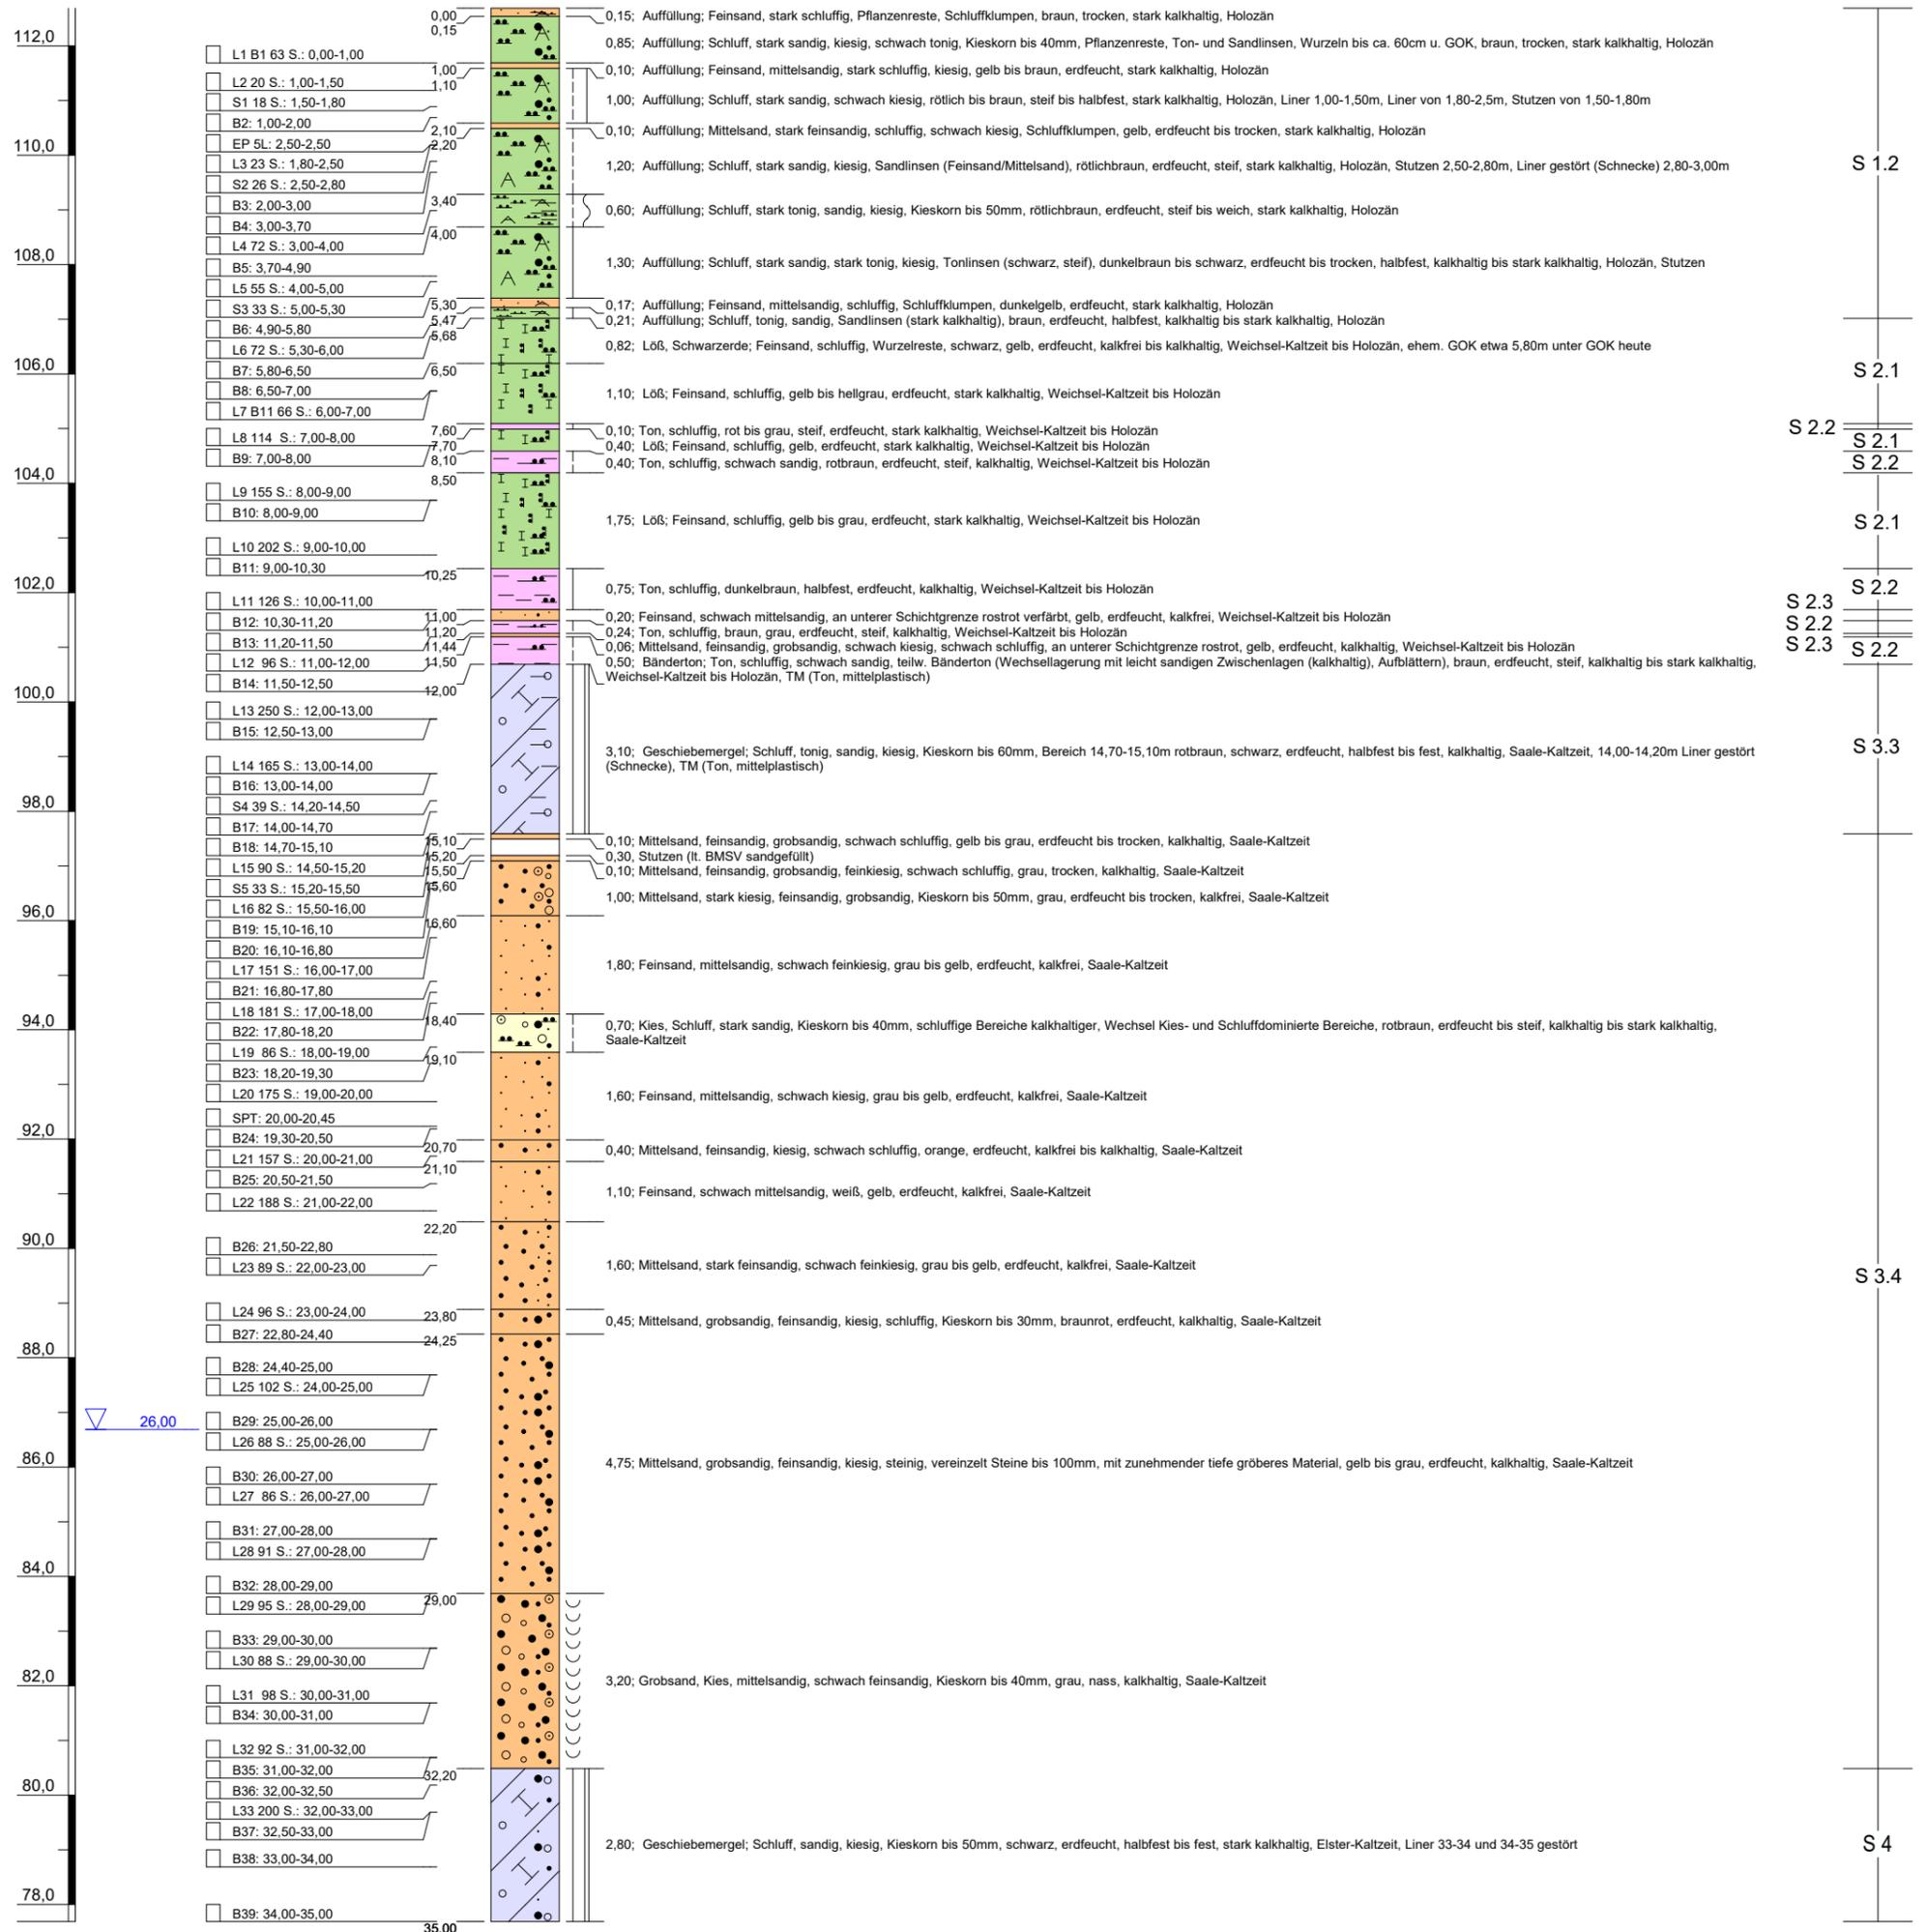

<b>Projekt:</b> Erkundung Erweiterung Dep. Hängelsberge		 CDM Smith Consult GmbH Weißensefelder Straße 65 H 04229 Leipzig Höhenmaßstab: 1:125 Blatt 1 von 1
<b>Bohrung:</b> KB13/21		
<b>Auftraggeber:</b> SAB Magdeburg	<b>Rechtswert:</b> 4468375,6	
<b>Bohrfirma:</b> VTB Burg	<b>Hochwert:</b> 5774145,8	
<b>Datum:</b> 11.08.2021	<b>Ansatzhöhe:</b> 112,69 m	
<b>Bearbeiter:</b> Lehmann	<b>Endtiefe:</b> 35,00 m	

**P19 (KB14/21)**  
(114,49 m ü. NHN)

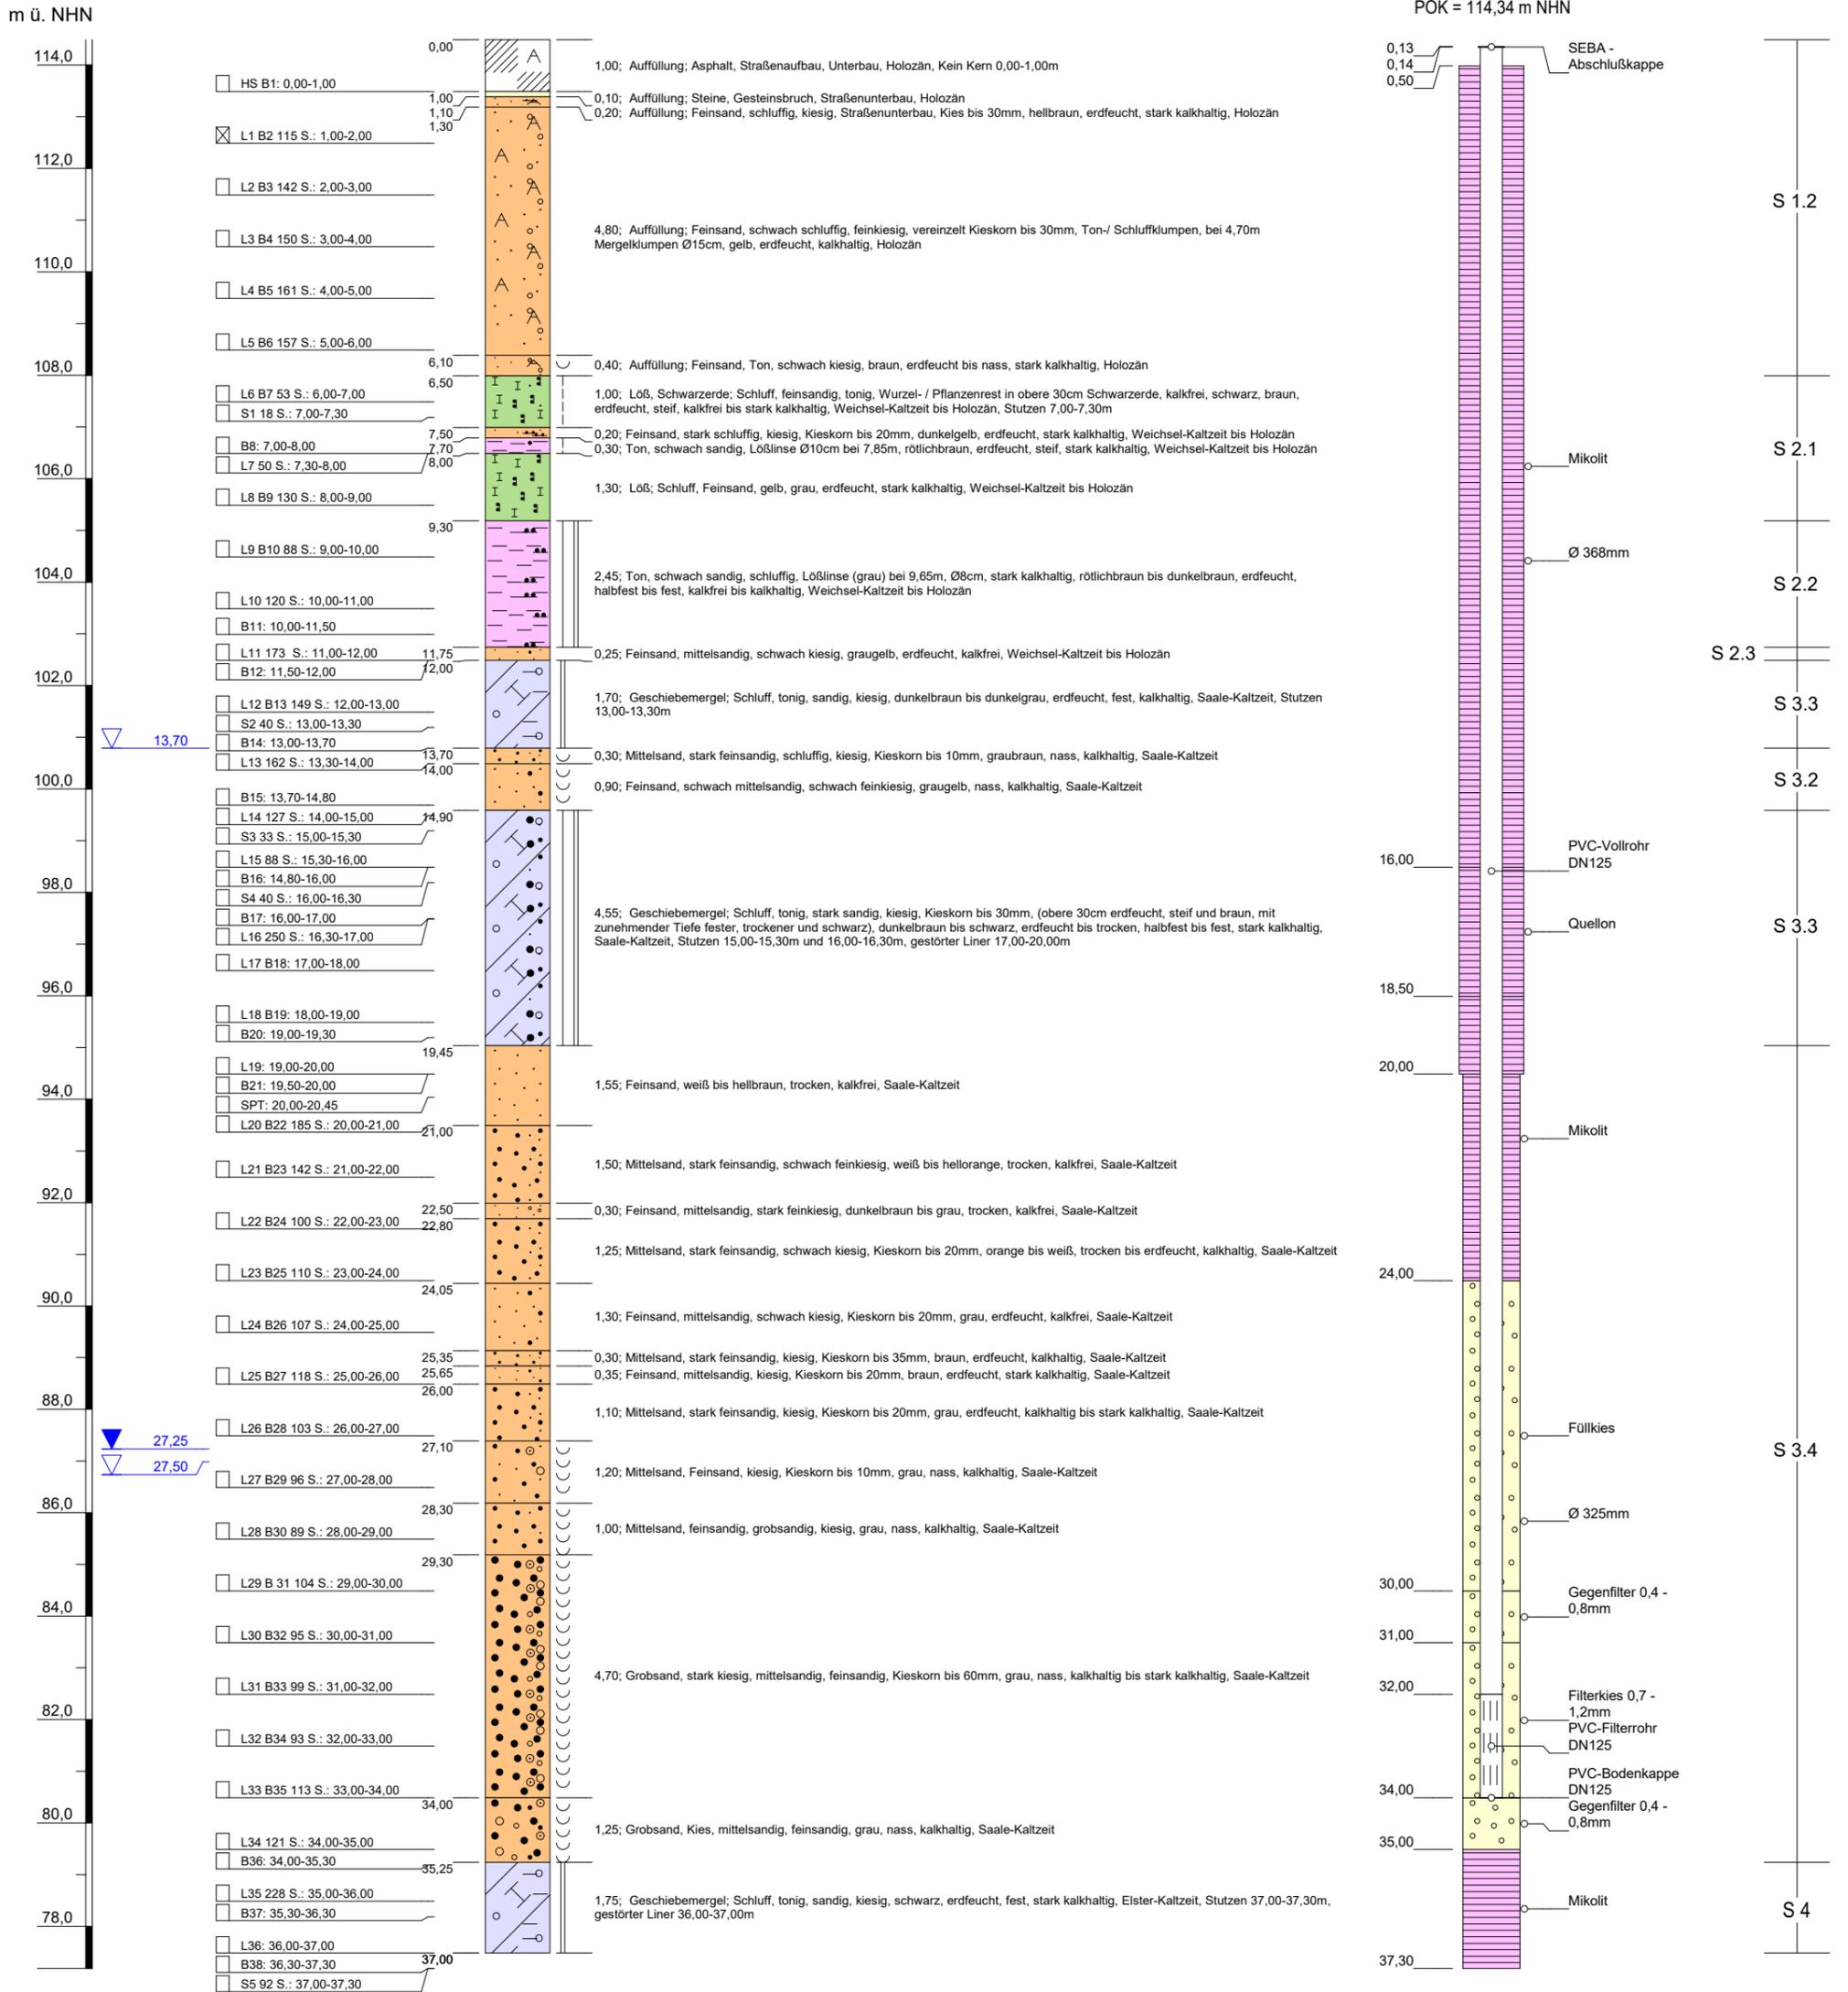

<b>Projekt:</b>	Erkundung Erweiterung Dep. Hängelsberge		 CDM Smith Consult GmbH Weißensefelder Straße 65 H 04229 Leipzig Höhenmaßstab: 1:125	
<b>Bohrung:</b>	P19 (KB14/21)			
<b>Auftraggeber:</b>	SAB Magdeburg	<b>Rechtswert:</b>		4468429,4
<b>Bohrfirma:</b>	VTB Burg	<b>Hochwert:</b>		5774044,2
<b>Datum:</b>	14.09.2021	<b>Ansatzhöhe:</b>		114,49 m
<b>Bearbeiter:</b>	Lehmann	<b>Endtiefe:</b>	37,00 m	