


RKS01/21


(103,97 m ü. NHN)

m ü. NHN

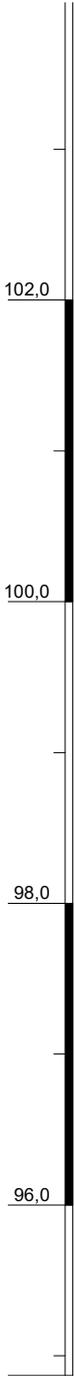

▽ 2,50 SW
-2,70m 31.05.2021

▽ 5,70 SW
-8,00m 31.05.2021

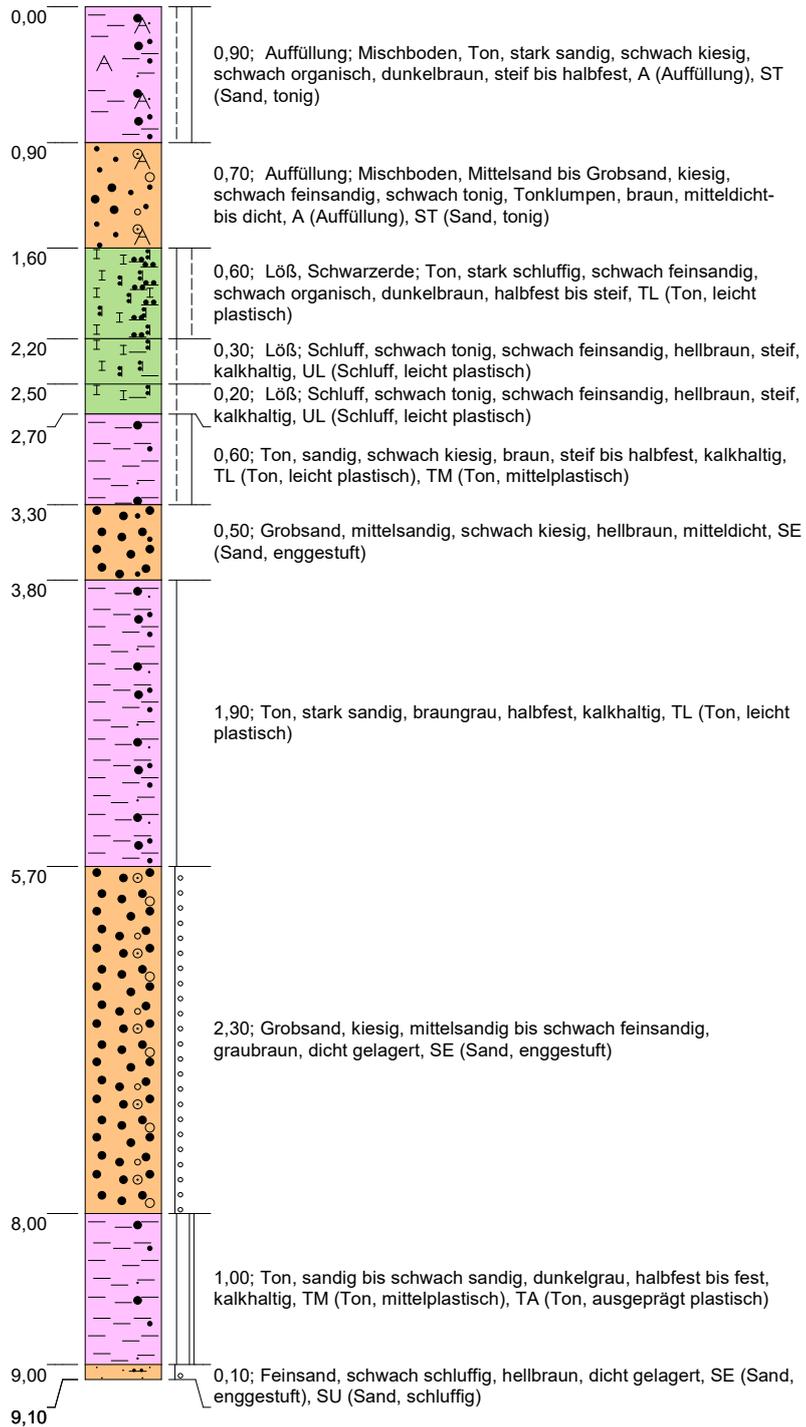

Höhenmaßstab: 1:50


Blatt 1 von 1

Projekt: Erkundung Erweiterung Dep. Hängelsberge		 <p>CDM Smith Consult GmbH Weißenfelder Straße 65 H 04229 Leipzig</p>		
Bohrung: RKS01/21				
Auftraggeber:	SAB Magdeburg		Rechtswert:	4468469,6
Bohrfirma:	Baugrund u. Umwelt GmbH		Hochwert:	5774308,6
Bearbeiter:	Lehmann		Ansatzhöhe:	103,97m
Datum:	21.06.2021	Endtiefe:	9,10m	

RKS02/21

(105,66 m ü. NHN)

m ü. NHN

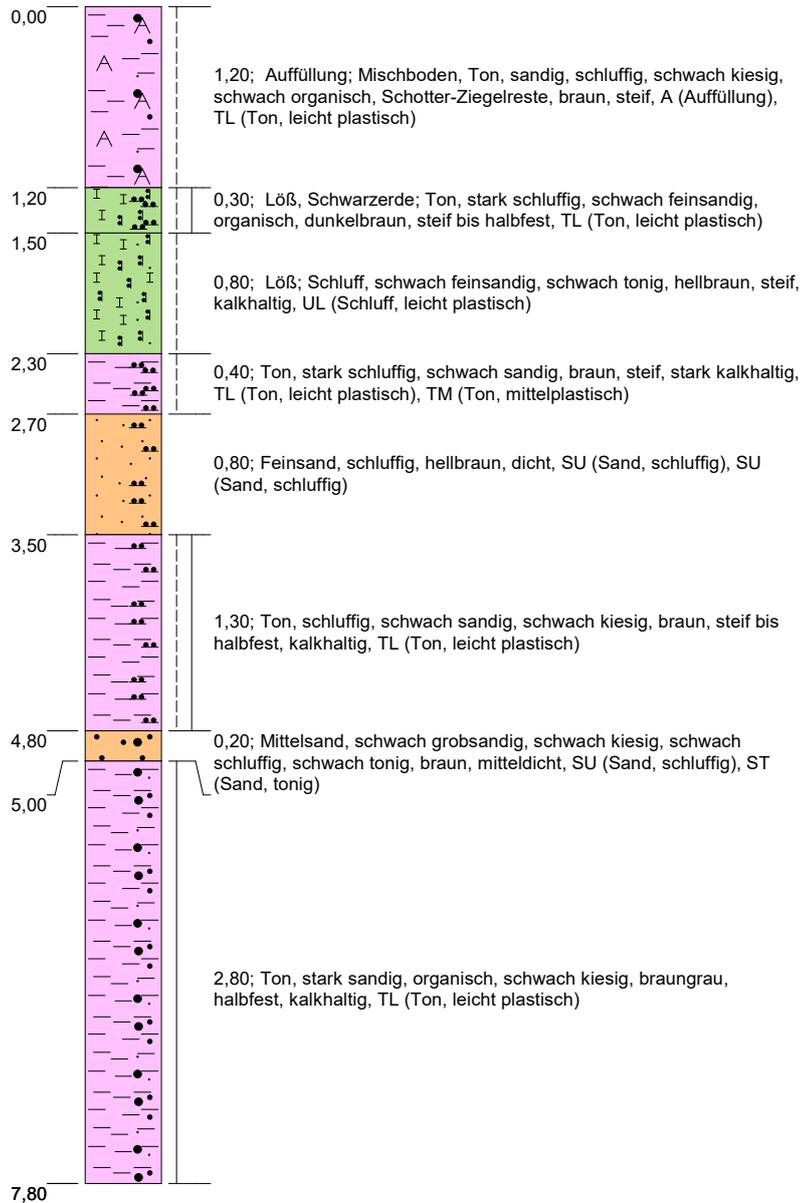

Höhenmaßstab: 1:50

Blatt 1 von 1

Projekt: Erkundung Erweiterung Dep. Hängelsberge		 CDM Smith Consult GmbH Weißenfelder Straße 65 H 04229 Leipzig
Bohrung: RKS02/21		
Auftraggeber: SAB Magdeburg	Rechtswert: 4468455,8	
Bohrfirma: Baugrund u. Umwelt GmbH	Hochwert: 5774249,8	
Bearbeiter: Lehmann	Ansatzhöhe: 105,66m	
Datum: 21.06.2021	Endtiefe: 7,80m	


RKS03/21

(107,32 m ü. NHN)

m ü. NHN



▼ 7,10 SW
 ▲ 02.06.2021
 ▼ 7,30 SW
 ▼ -7,40m 02.06.2021
 ▼ 7,60 SW
 ▼ -7,70m 02.06.2021

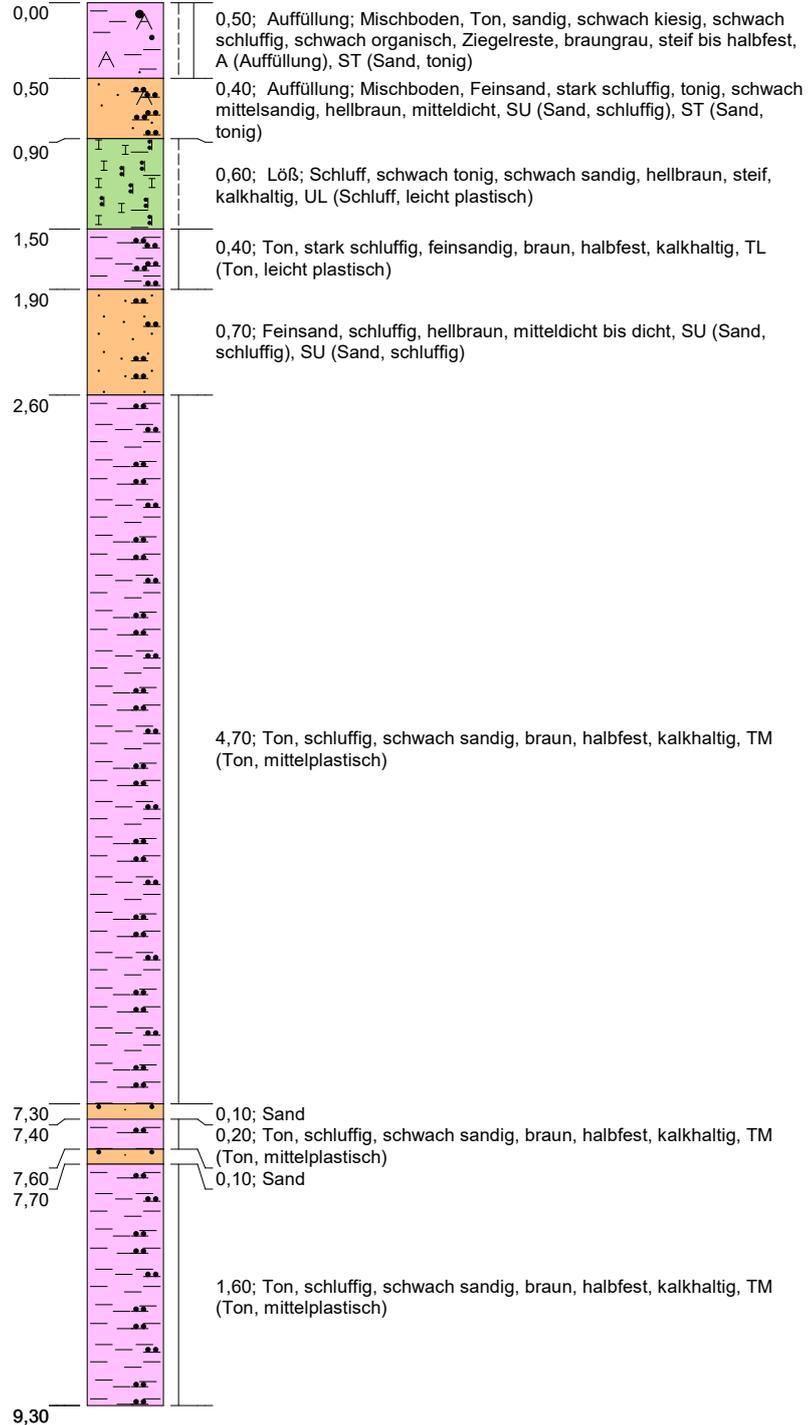

Höhenmaßstab: 1:50


Blatt 1 von 1

Projekt: Erkundung Erweiterung Dep. Hängelsberge		 CDM Smith Consult GmbH Weißenfesler Straße 65 H 04229 Leipzig
Bohrung: RKS03/21		
Auftraggeber: SAB Magdeburg	Rechtswert: 4468444,0	
Bohrfirma: Baugrund u. Umwelt GmbH	Hochwert: 5774192,9	
Bearbeiter: Lehmann	Ansatzhöhe: 107,32m	
Datum: 21.06.2021	Endtiefe: 9,30m	

RKS04/21

(109,83 m ü. NHN)

m ü. NHN

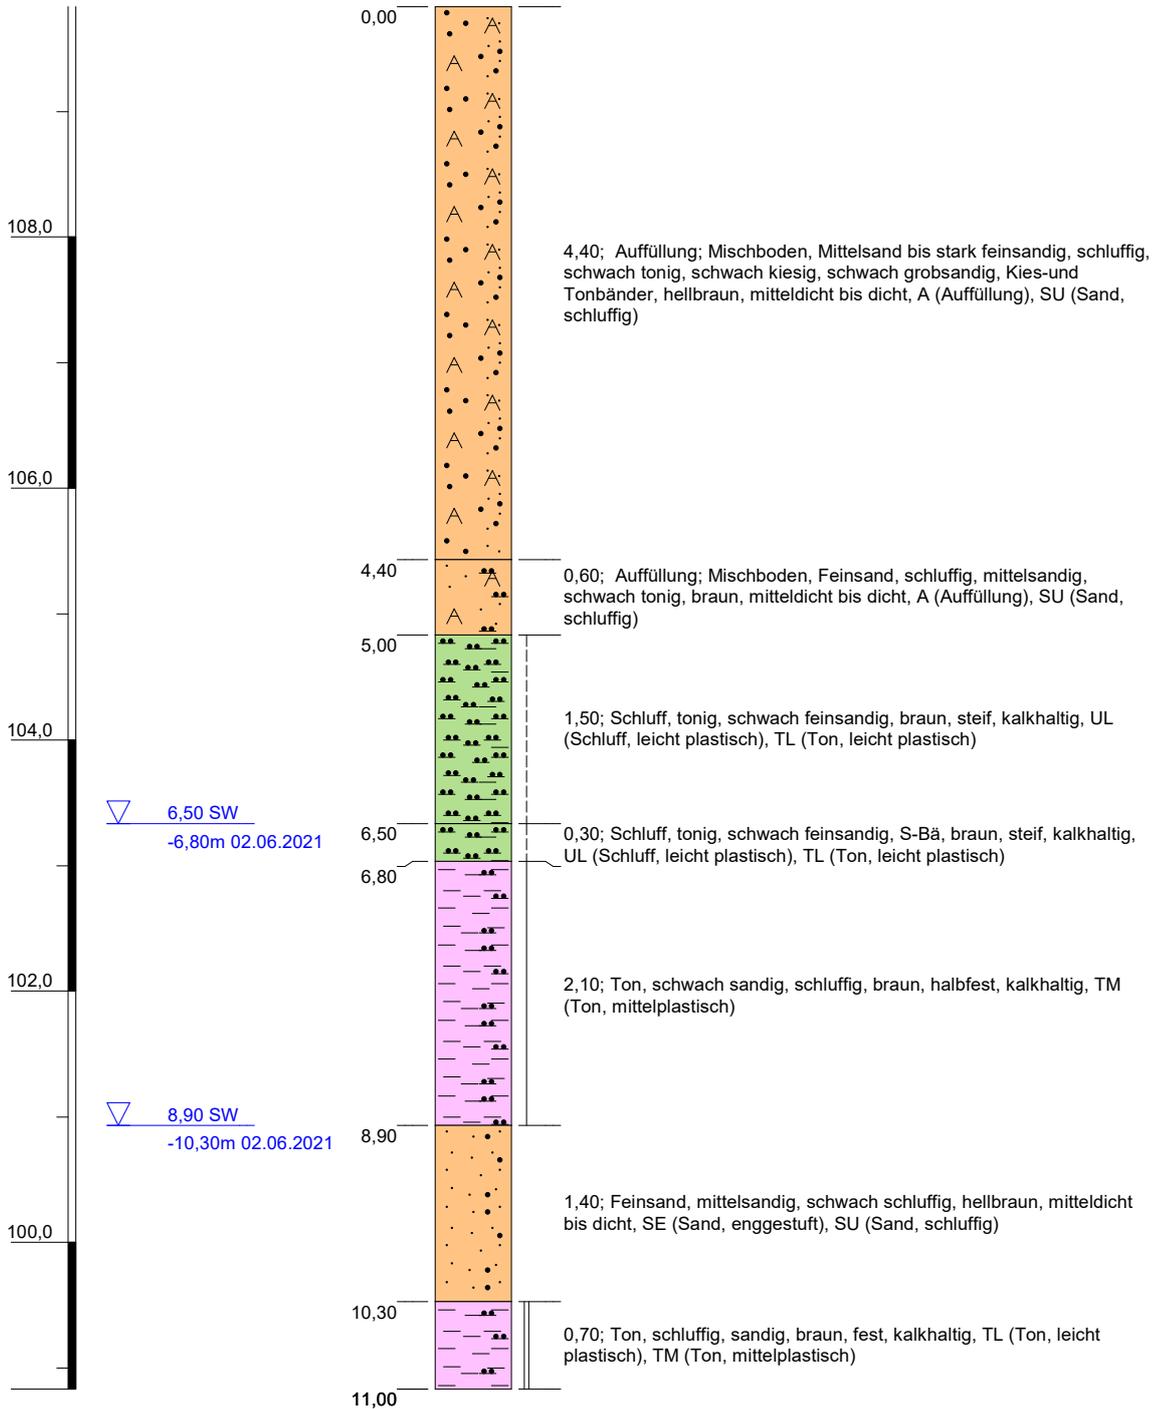

Höhenmaßstab: 1:60


Blatt 1 von 1

Projekt: Erkundung Erweiterung Dep. Hängelsberge		 <p>CDM Smith Consult GmbH Weißenfelder Straße 65 H 04229 Leipzig</p>
Bohrung: RKS04/21		
Auftraggeber: SAB Magdeburg	Rechtswert: 4468442,0	
Bohrfirma: Baugrund u. Umwelt GmbH	Hochwert: 5774130,0	
Bearbeiter: Lehmann	Ansatzhöhe: 109,83m	
Datum: 21.06.2021	Endtiefe: 11,00m	

RKS05/21

(107,58 m ü. NHN)

m ü. NHN

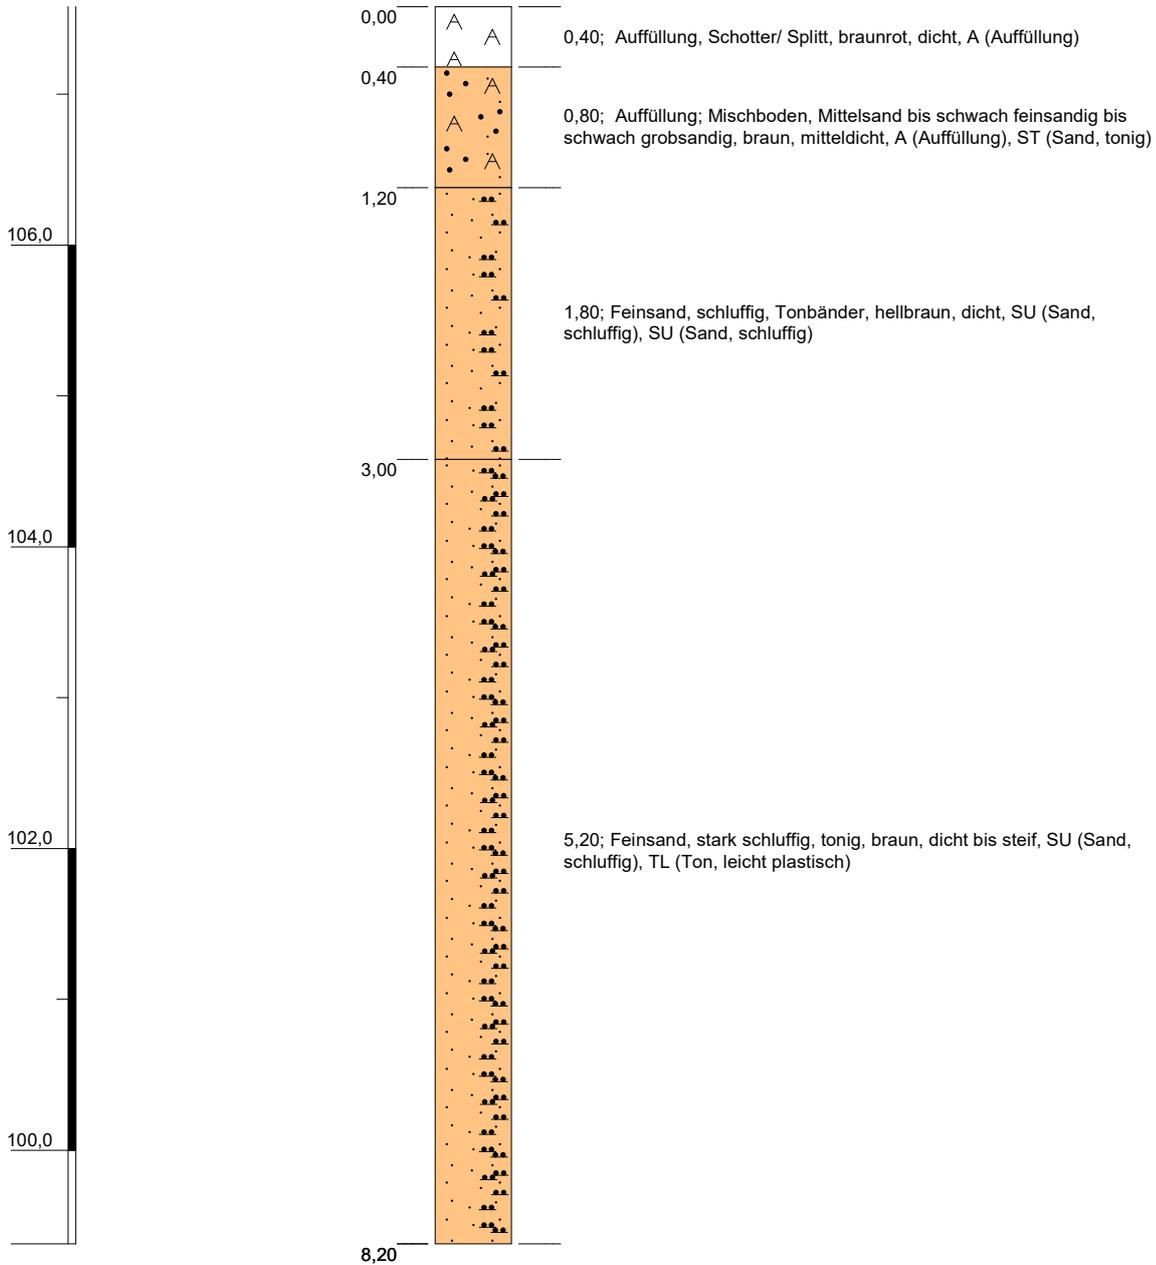

Höhenmaßstab: 1:50

Blatt 1 von 1

Projekt: Erkundung Erweiterung Dep. Hängelsberge		 <p>CDM Smith Consult GmbH Weißensefelder Straße 65 H 04229 Leipzig</p>
Bohrung: RKS05/21		
Auftraggeber: SAB Magdeburg	Rechtswert: 4468186,7	
Bohrfirma: Baugrund u. Umwelt GmbH	Hochwert: 5774407,6	
Bearbeiter: Lehmann	Ansatzhöhe: 107,58m	
Datum: 21.06.2021	Endtiefe: 8,20m	

RKS06/21

(103,45 m ü. NHN)

m ü. NHN

102,0

▽ 1,50 SW
-1,60m 31.05.2021

0,00

1,50; Auffüllung; Mischboden, Sand, tonig, schluffig, kiesig, schwach organisch, braun, mitteldicht bis dicht, A (Auffüllung), ST (Sand, tonig)

1,50

0,10; Auffüllung; Sand

1,60

0,40; Auffüllung; Mischboden, Sand, tonig, schluffig, kiesig, schwach organisch, braun, mitteldicht bis dicht, A (Auffüllung), ST (Sand, tonig)

2,00

100,0

▽ 4,50 SW
-4,70m 31.05.2021

2,50; Ton, sandig, schwach kiesig, schluffig, braungrau, steif bis halbfest, kalkhaltig, TL (Ton, leicht plastisch), TM (Ton, mittelplastisch)

4,50

0,20; Sand

4,70

98,0

96,0

5,60; Ton, sandig, schwach kiesig, schluffig, braungrau, steif bis halbfest, kalkhaltig, TL (Ton, leicht plastisch), TM (Ton, mittelplastisch)

94,0

Höhenmaßstab: 1:50

10,30

Blatt 1 von 1

Projekt: Erkundung Erweiterung Dep. Hängelsberge

Bohrung: RKS06/21

Auftraggeber: SAB Magdeburg

Rechtswert: 4468382,1

Bohrfirma: Baugrund u. Umwelt GmbH

Hochwert: 5774366,4

Bearbeiter: Lehmann

Ansatzhöhe: 103,45m

Datum: 21.06.2021

Endtiefe: 10,30m

**CDM
Smith**

CDM Smith Consult GmbH
Weißensefelder Straße 65 H
04229 Leipzig

RKS07/21

(118,24 m ü. NHN)


m ü. NHN

118,0

116,0

114,0

112,0

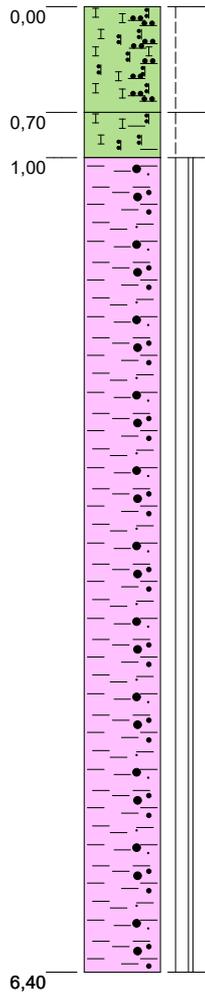

0,70; Löß, Schwarzerde; Ton, stark schluffig, schwach feinsandig, organisch, dunkelbraun, steif, TL (Ton, leicht plastisch)

0,30; Löß; Schluff, schwach tonig, schwach sandig, hellbraun, steif, kalkhaltig, UL (Schluff, leicht plastisch)

5,40; Ton, stark sandig, schwach kiesig, braun, halbfest bis fest, kalkhaltig, TL (Ton, leicht plastisch)

Höhenmaßstab: 1:50


Blatt 1 von 1

Projekt: Erkundung Erweiterung Dep. Hängelsberge	 CDM Smith Consult GmbH Weißenfelder Straße 65 H 04229 Leipzig	
Bohrung: RKS07/21		
Auftraggeber: SAB Magdeburg		Rechtswert: 4468106,6
Bohrfirma: Baugrund u. Umwelt GmbH		Hochwert: 5774342,2
Bearbeiter: Lehmann		Ansatzhöhe: 118,24m
Datum: 21.06.2021	Endtiefe: 6,40m	

RKS08/21

(118,83 m ü. NHN)

m ü. NHN

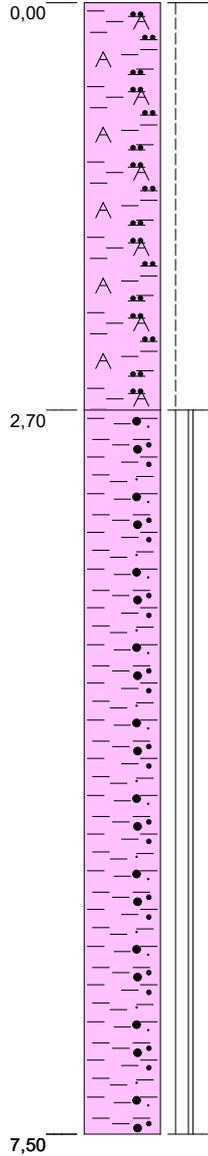

2,70; Auffüllung; Mischboden, Ton, schluffig, schwach sandig, schwach kiesig, schwach organisch, braun, steif, kalkhaltig, A (Auffüllung), TL (Ton, leicht plastisch)

4,80; Ton, stark sandig, schwach kiesig, schwach schluffig, braun, halbfest bis fest, kalkhaltig, TL (Ton, leicht plastisch)

Höhenmaßstab: 1:50

Blatt 1 von 1

Projekt: Erkundung Erweiterung Dep. Hängelsberge	 CDM Smith Consult GmbH Weißenfelsler Straße 65 H 04229 Leipzig		
Bohrung: RKS08/21			
Auftraggeber: SAB Magdeburg			Rechtswert: 4468121,3
Bohrfirma: Baugrund u. Umwelt GmbH			Hochwert: 5774236,0
Bearbeiter: Lehmann			Ansatzhöhe: 118,83m
Datum: 21.06.2021	Endtiefe: 7,50m		

RKS09/21

(118,08 m ü. NHN)

m ü. NHN

118,0

0,00

0,50

0,50; Auffüllung; Mischboden, Schluff, sandig, kiesig, braun, halbfest, A (Auffüllung), SU (Sand, schluffig)

116,0

114,0

112,0

110,0

9,70

9,20; Feinsand, mittelsandig bis schwach grobsandig, schwach kiesig, hellbraun, mitteldicht bis dicht, SE (Sand, enggestuft)

Höhenmaßstab: 1:50

Blatt 1 von 1

Projekt: Erkundung Erweiterung Dep. Hängelsberge

Bohrung: RKS09/21

Auftraggeber: SAB Magdeburg

Rechtswert: 4468224,5

Bohrfirma: Baugrund u. Umwelt GmbH

Hochwert: 5774129,3

Bearbeiter: Lehmann

Ansatzhöhe: 118,08m

Datum: 21.06.2021


Endtiefe: 9,70m

**CDM
Smith**
CDM Smith Consult GmbH
Weißensefelder Straße 65 H
04229 Leipzig

RKS10/21

(111,48 m ü. NHN)

m ü. NHN

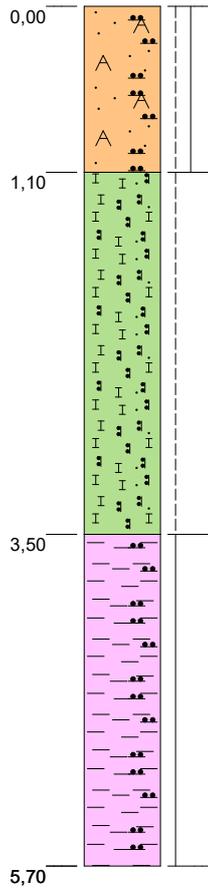

1,10; Auffüllung; Mischboden, Feinsand, schluffig, organisch, tonig, schwach kiesig, schwach feinsandig, dunkelbraun, steif bis halbfest, A (Auffüllung), TL (Ton, leicht plastisch)

2,40; Löß; Schluff, feinsandig, schwach tonig, braun, steif, kalkhaltig, UL (Schluff, leicht plastisch), SU (Sand, schluffig)

2,20; Ton, schluffig, schwach sandig, braun, halbfest, kalkhaltig, TL (Ton, leicht plastisch), TM (Ton, mittelplastisch)

Höhenmaßstab: 1:50

Blatt 1 von 1

Projekt: Erkundung Erweiterung Dep. Hängelsberge		 CDM Smith Consult GmbH Weißenfesler Straße 65 H 04229 Leipzig
Bohrung: RKS10/21		
Auftraggeber: SAB Magdeburg	Rechtswert: 4468320,8	
Bohrfirma: Baugrund u. Umwelt GmbH	Hochwert: 5774102,8	
Bearbeiter: Lehmann	Ansatzhöhe: 111,48m	
Datum: 21.06.2021	Endtiefe: 5,70m	