


P13


P11

P12

P2

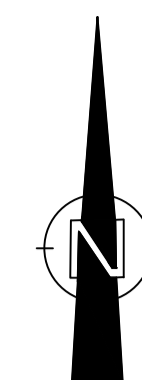

P14

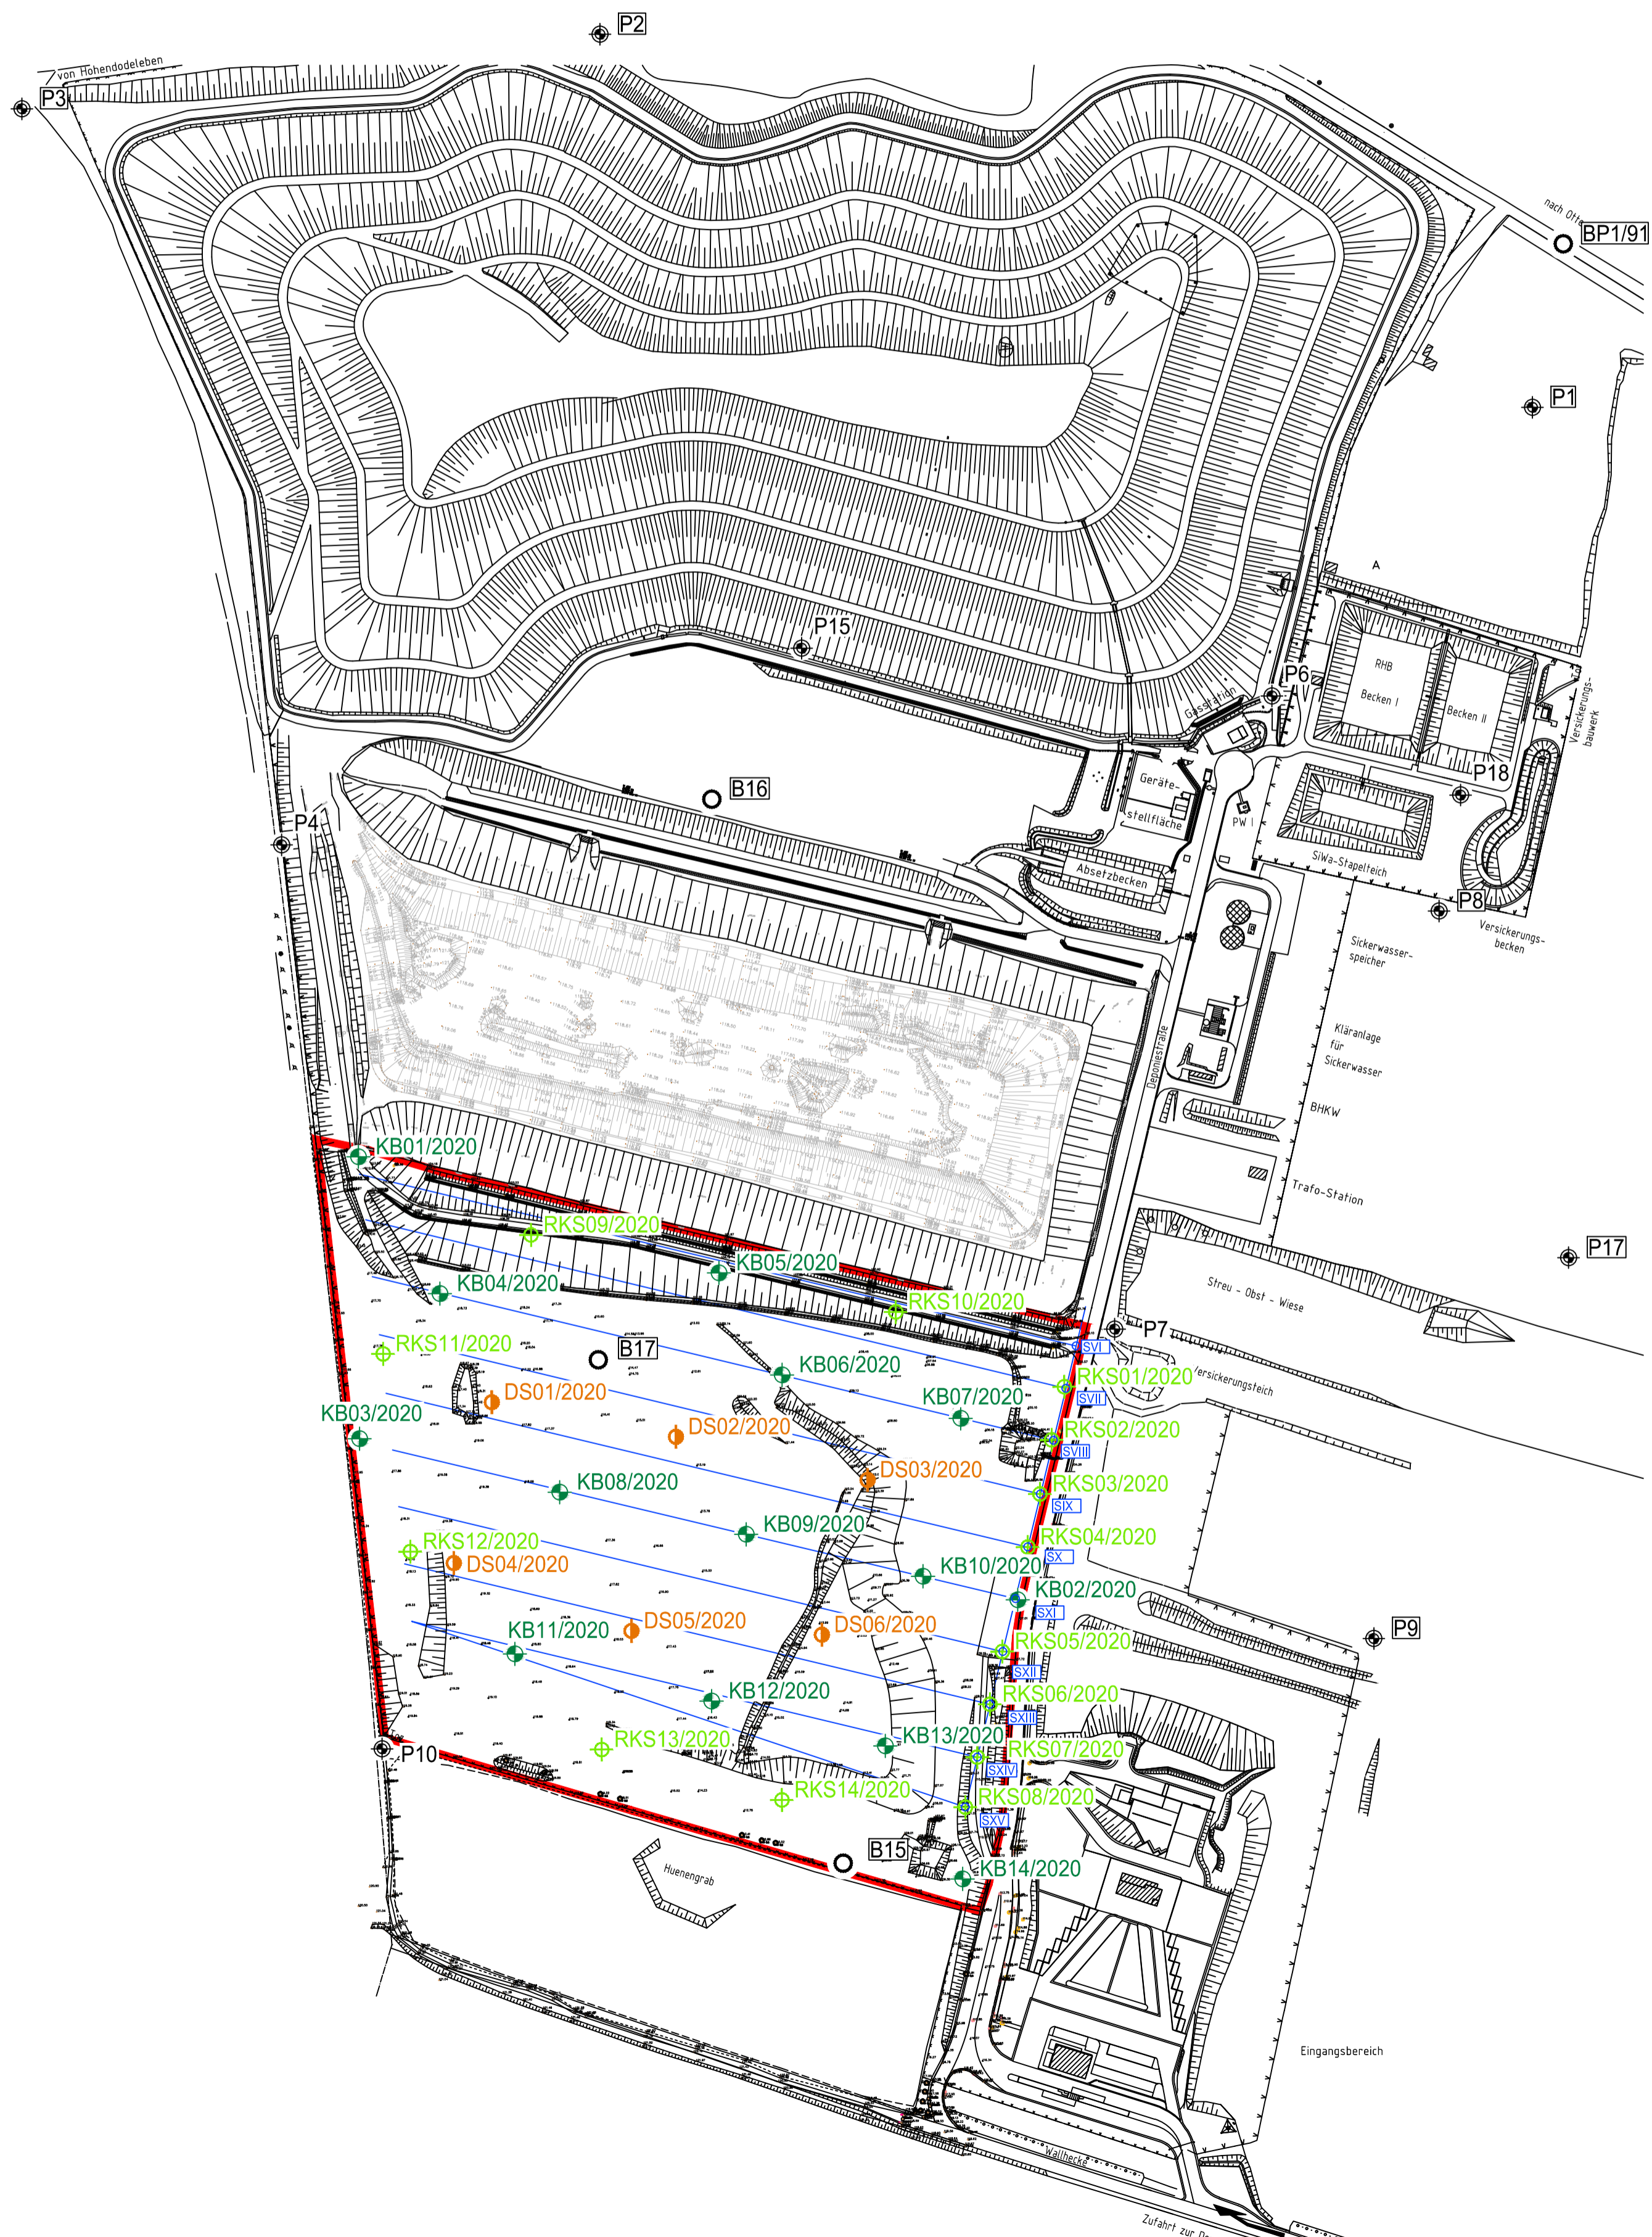

### Legende

- Abfallablagerung Stand 08.01.2019
- geplante Rammkernsondierung
- geplante Drucksondierung
- geplante Kernbohrung
- Grundwassermessstelle (aus Bestandsplan August 2009)
- Grundwassermessstelle (Lage unsicher)
- Altböhrung (Lage unsicher)
- geplante Lage der Sickerwassersammler
- geplante Sickerwasserschächte
- Erweiterungsfläche

Diese Unterlage und ihr Inhalt sind unser geistiges Eigentum. Sie darf nicht ohne unsere schriftliche Genehmigung vervielfältigt, unbefugten Dritten zur Einsicht überlassen oder sonstwie mitgeteilt werden oder zu anderen Zwecken, als sie dem Empfänger anvertraut ist, benutzt werden. Sie ist auf Verlangen zurückzugeben.

Bauherr / Auftraggeber Landeshauptstadt Magdeburg  
 Eigenbetrieb  
 Städtischer Abfallwirtschaftsbetrieb  
 Sternstraße 13  
 39104 Magdeburg  
 0391 540 4601

Planverfasser CDM Smith Consult GmbH tel: 0341 33389300  
fax: 0341 33389392  
leipzig@cdmsmith.com  
cdmsmith.com  
 Weißenfeller Straße 65 H  
 04229 Leipzig

Projekt Deponie Hängelsberge, Planung Erweiterung nach DK II  
geotechnisches Erkundungskonzept

Titel Lageplan Baugrundaufschlüsse, Grundwassermessstellen

Datum	Aufgenommen	Gezeichnet	Bearbeitet	Geprüft	Projekt-Nr.	Plan-Nr.	Bericht-Nr.
	07/2020				<b>248783</b>		
Name	Shv			Ren	Phase	Maßstab	Anlagen-Nr.
Dateiname	LP_20200723.DWG				GE	1:2500	<b>1.3</b>

\\EDM\INTERNAL\CDM\CDM\FR\PROJECTS\248783\300\_CAD\300\_GES\301\_AR\IA\SUB\_ERKUNDUNGSKONZEPT\PLANE\LP\_20200723.dwg 27. Jul. 2020 09:51:11