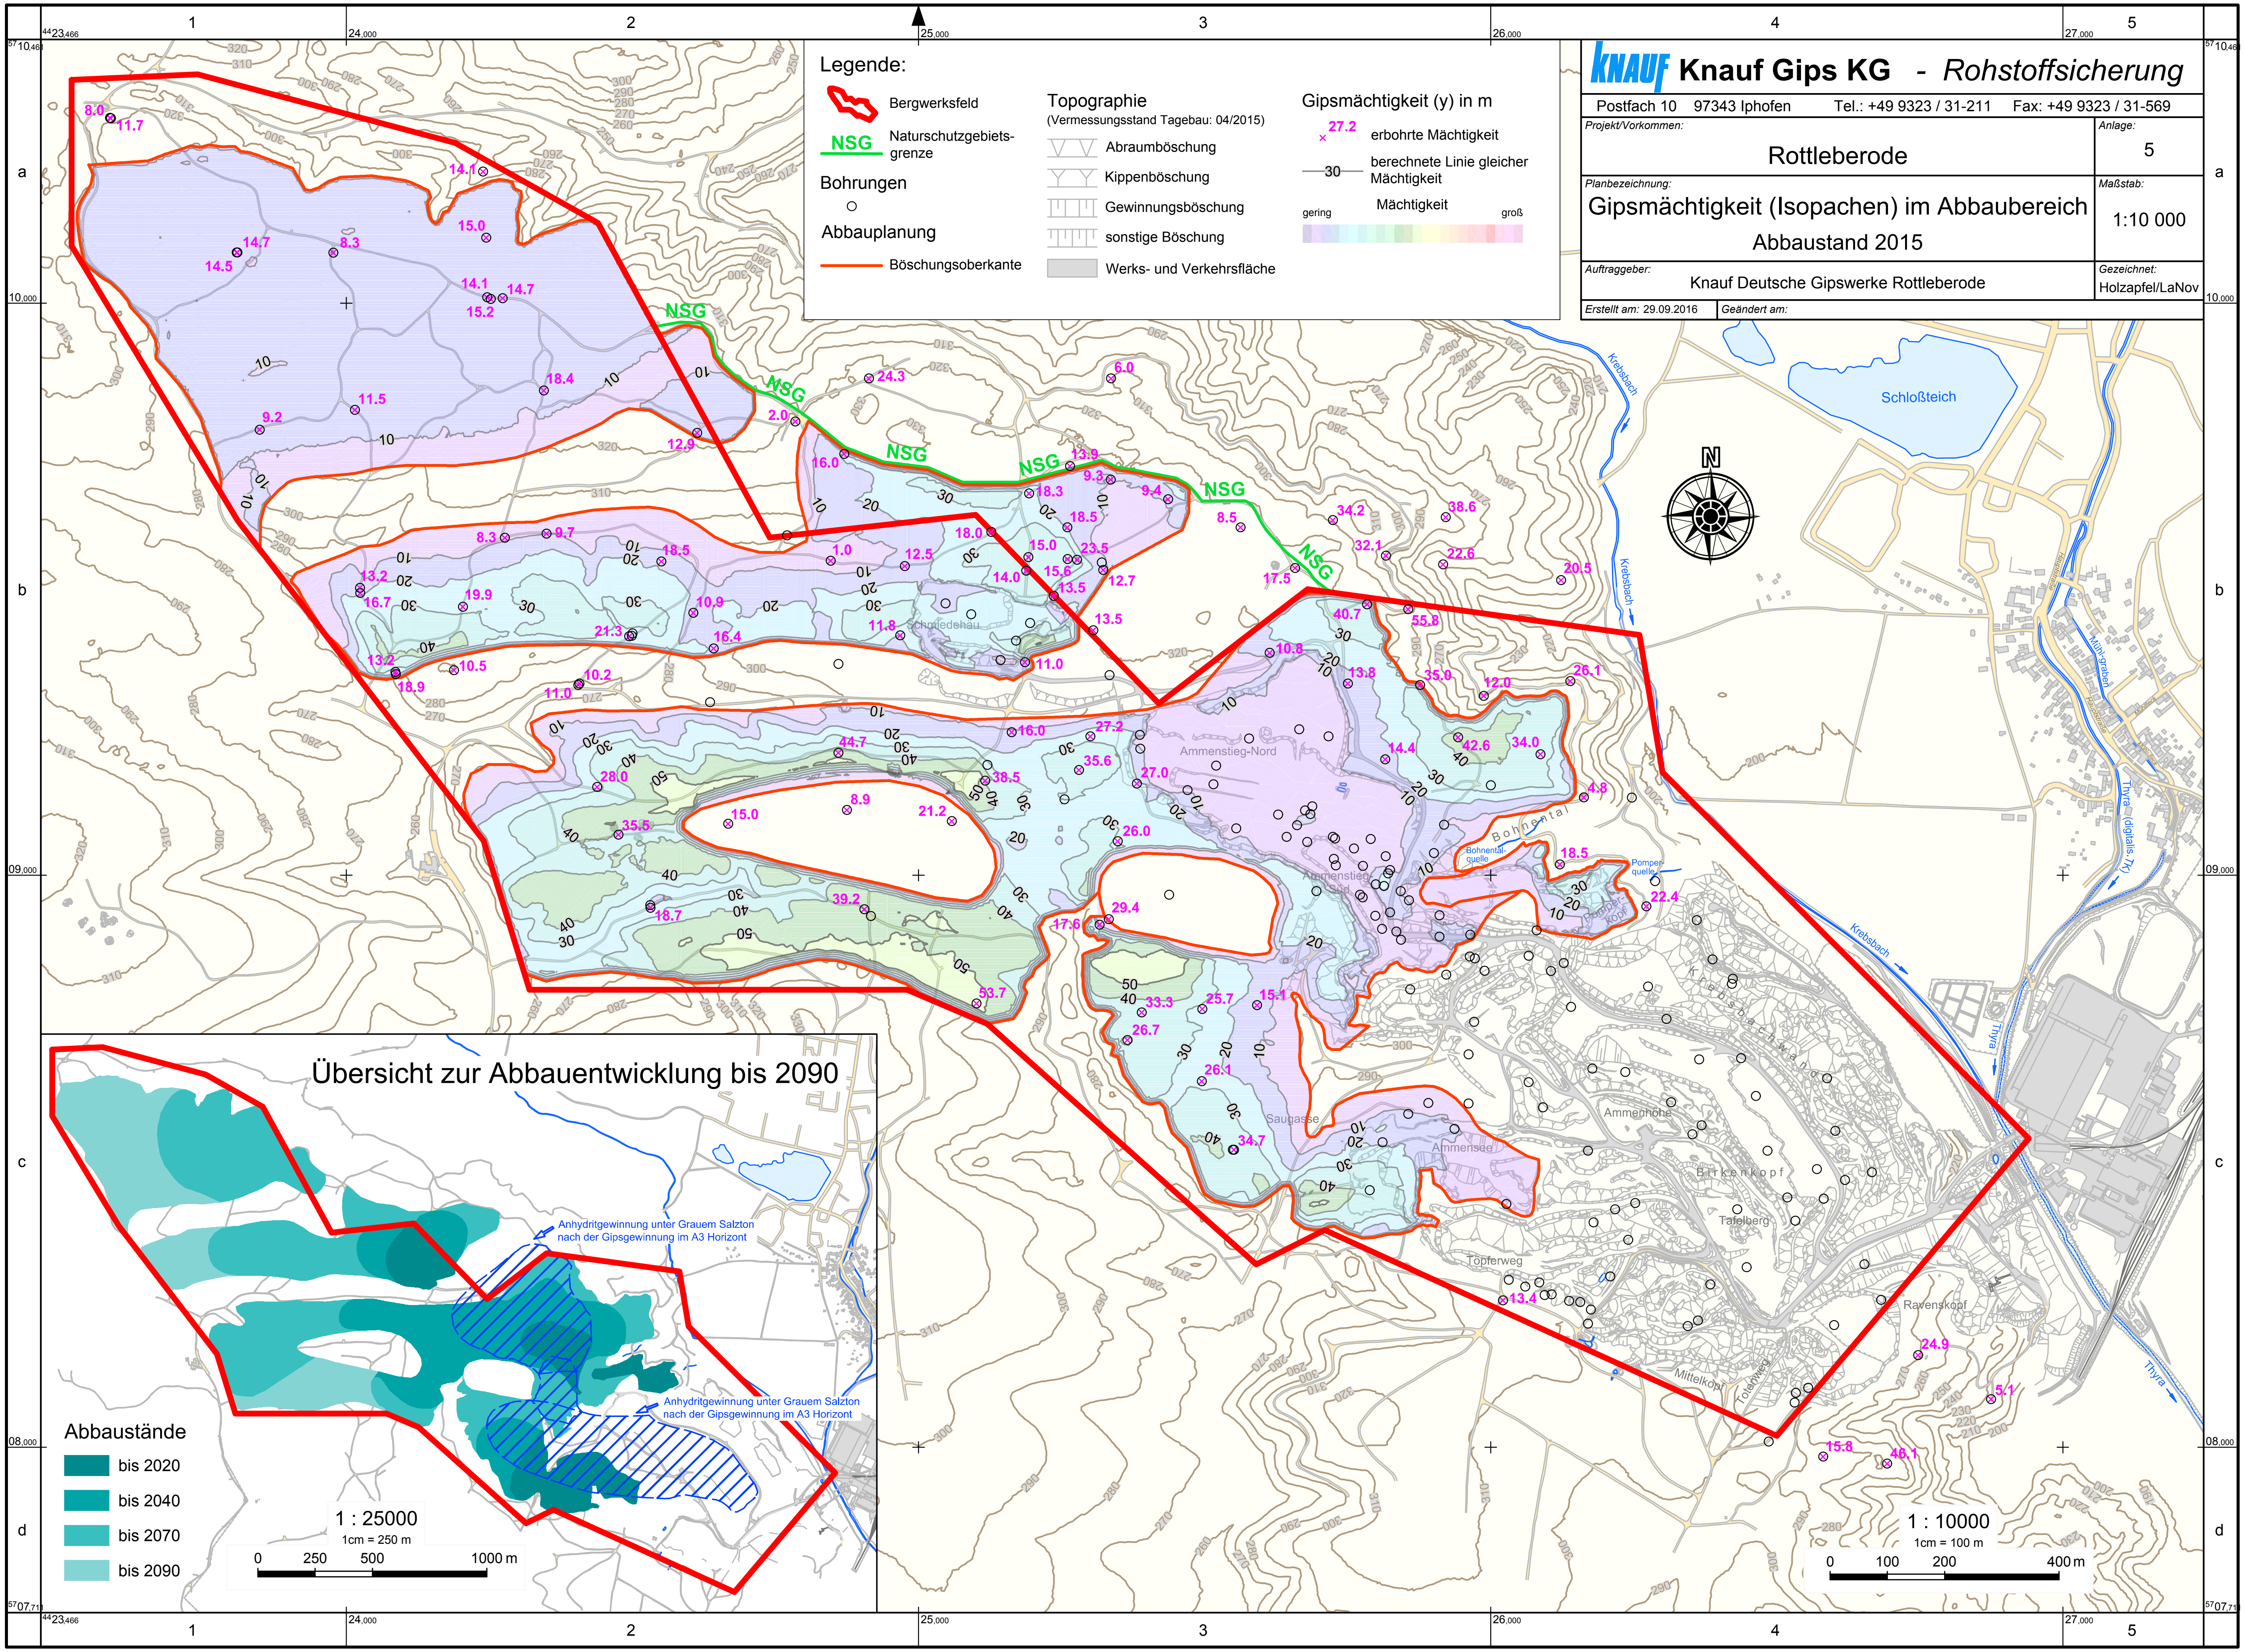

Knauf Gips KG - Rohstoffsicherung
Postfach 10 97343 Iphofen Tel.: +49 9323 / 31-211 Fax: +49 9323 / 31-569
Projekt/Vorkommen:
Rottleberode
Anlage:
5
Planbezeichnung:
Gipsmächtigkeit (Isopachen) im Abbaubereich
Abbaustand 2015
Maßstab:
1:10 000
Auftraggeber:
Knauf Deutsche Gipswerke Rottleberode
Gezeichnet:
Holzapfel/LaNov
Erstellt am: 29.09.2016
Geändert am:
Legende:
Bergwerksfeld
NSG Naturschutzgebiets-grenze
Bohrungen
Abbauplanung
Böschungsoberkante
Topographie
(Vermessungsstand Tagebau: 04/2015)
Abraumböschung
Kippenböschung
Gewinnungsböschung
sonstige Böschung
Werks- und Verkehrsfläche
Gipsmächtigkeit (y) in m
27.2 erbohrte Mächtigkeit
30 berechnete Linie gleicher Mächtigkeit
Mächtigkeit
gering
groß
Schloßteich
Krebsbach
Thyra
Ammenstieg-Nord
Schmiedehau
Bohnental
Saugasse
Ammensteg
Tafelberg
Birkenkopf
Topferweg
Ravenskopf
Mittelkopf
1 : 10000
1cm = 100 m
0 100 200 400 m
Übersicht zur Abbauentwicklung bis 2090
Anhydritgewinnung unter Grauem Salzton nach der Gipsgewinnung im A3 Horizont
Anhydritgewinnung unter Grauem Salzton nach der Gipsgewinnung im A3 Horizont
Abbaustände
bis 2020
bis 2040
bis 2070
bis 2090
1 : 25000
1cm = 250 m
0 250 500 1000 m