


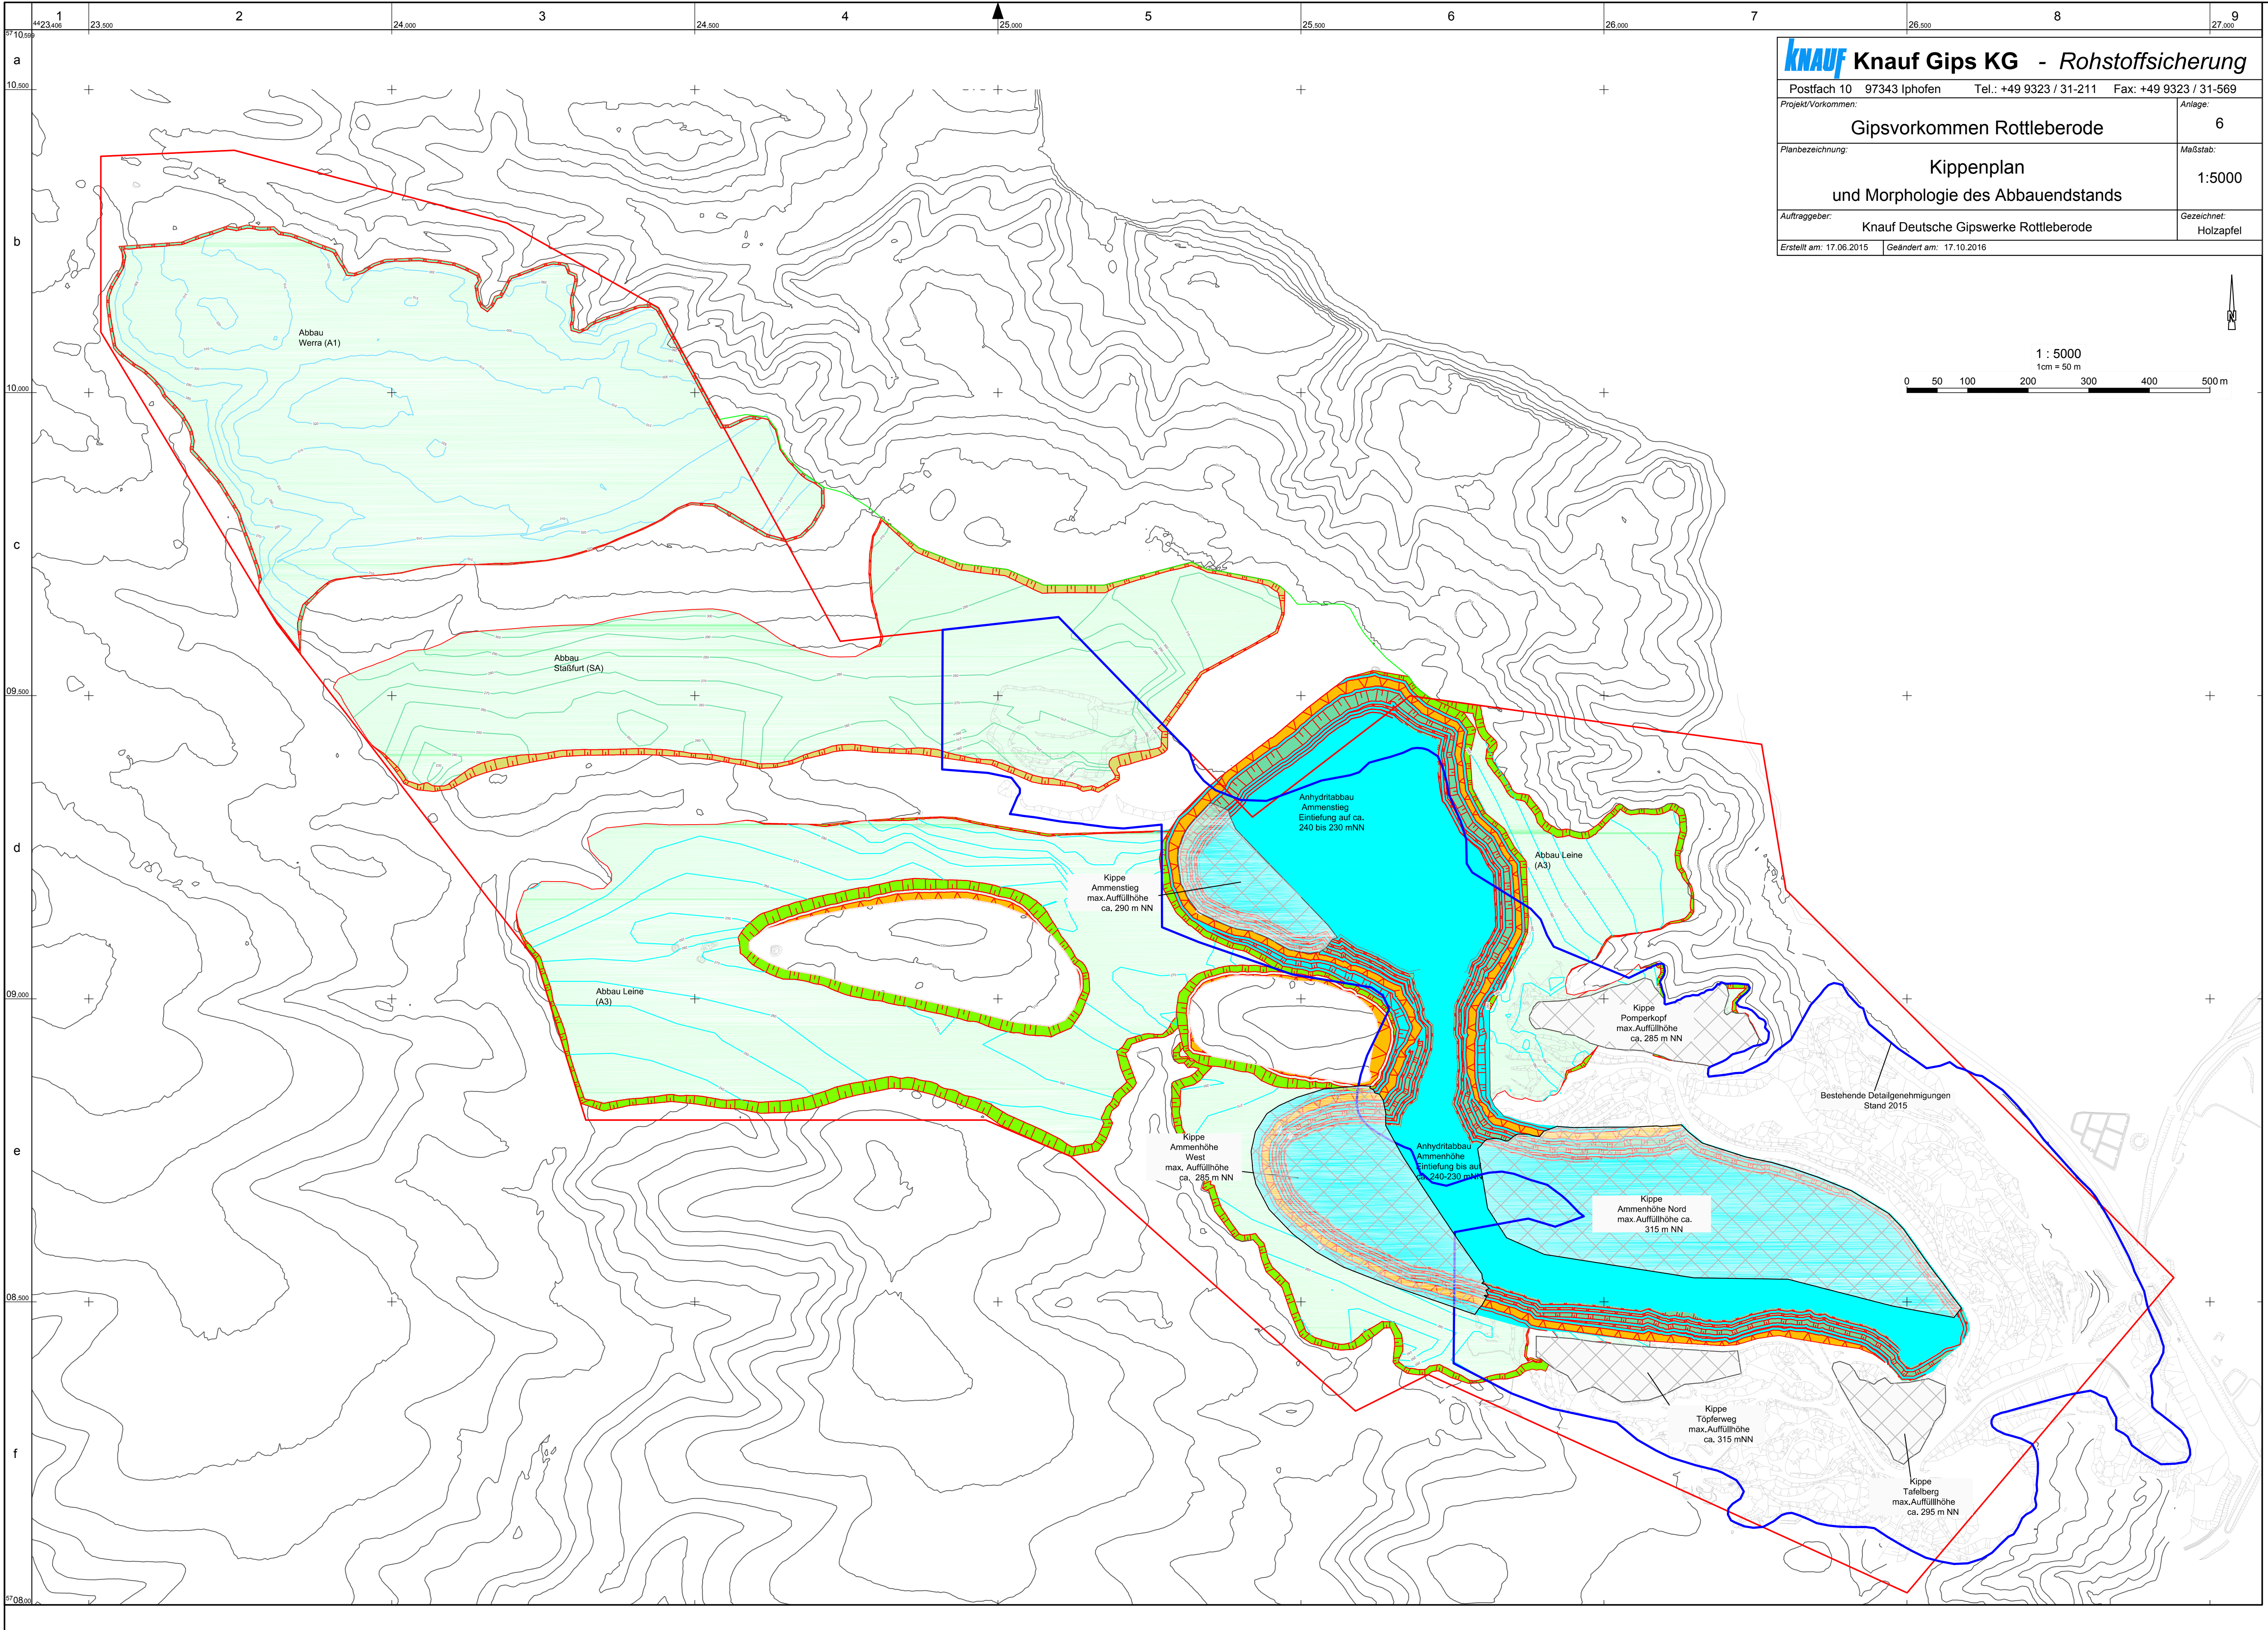

KNAUF Knauf Gips KG - Rohstoffsicherung	
Postfach 10 97343 Iphofen Tel.: +49 9323 / 31-211 Fax: +49 9323 / 31-569	
Projekt/Vorkommen:	Anlage:
Gipsvorkommen Rottleberode	6
Planbezeichnung:	Maßstab:
Kippenplan und Morphologie des Abbauendstands	1:5000
Auftraggeber:	Gezeichnet:
Knauf Deutsche Gipswerke Rottleberode	Holzapfel
Erstellt am: 17.06.2015	Geändert am: 17.10.2016