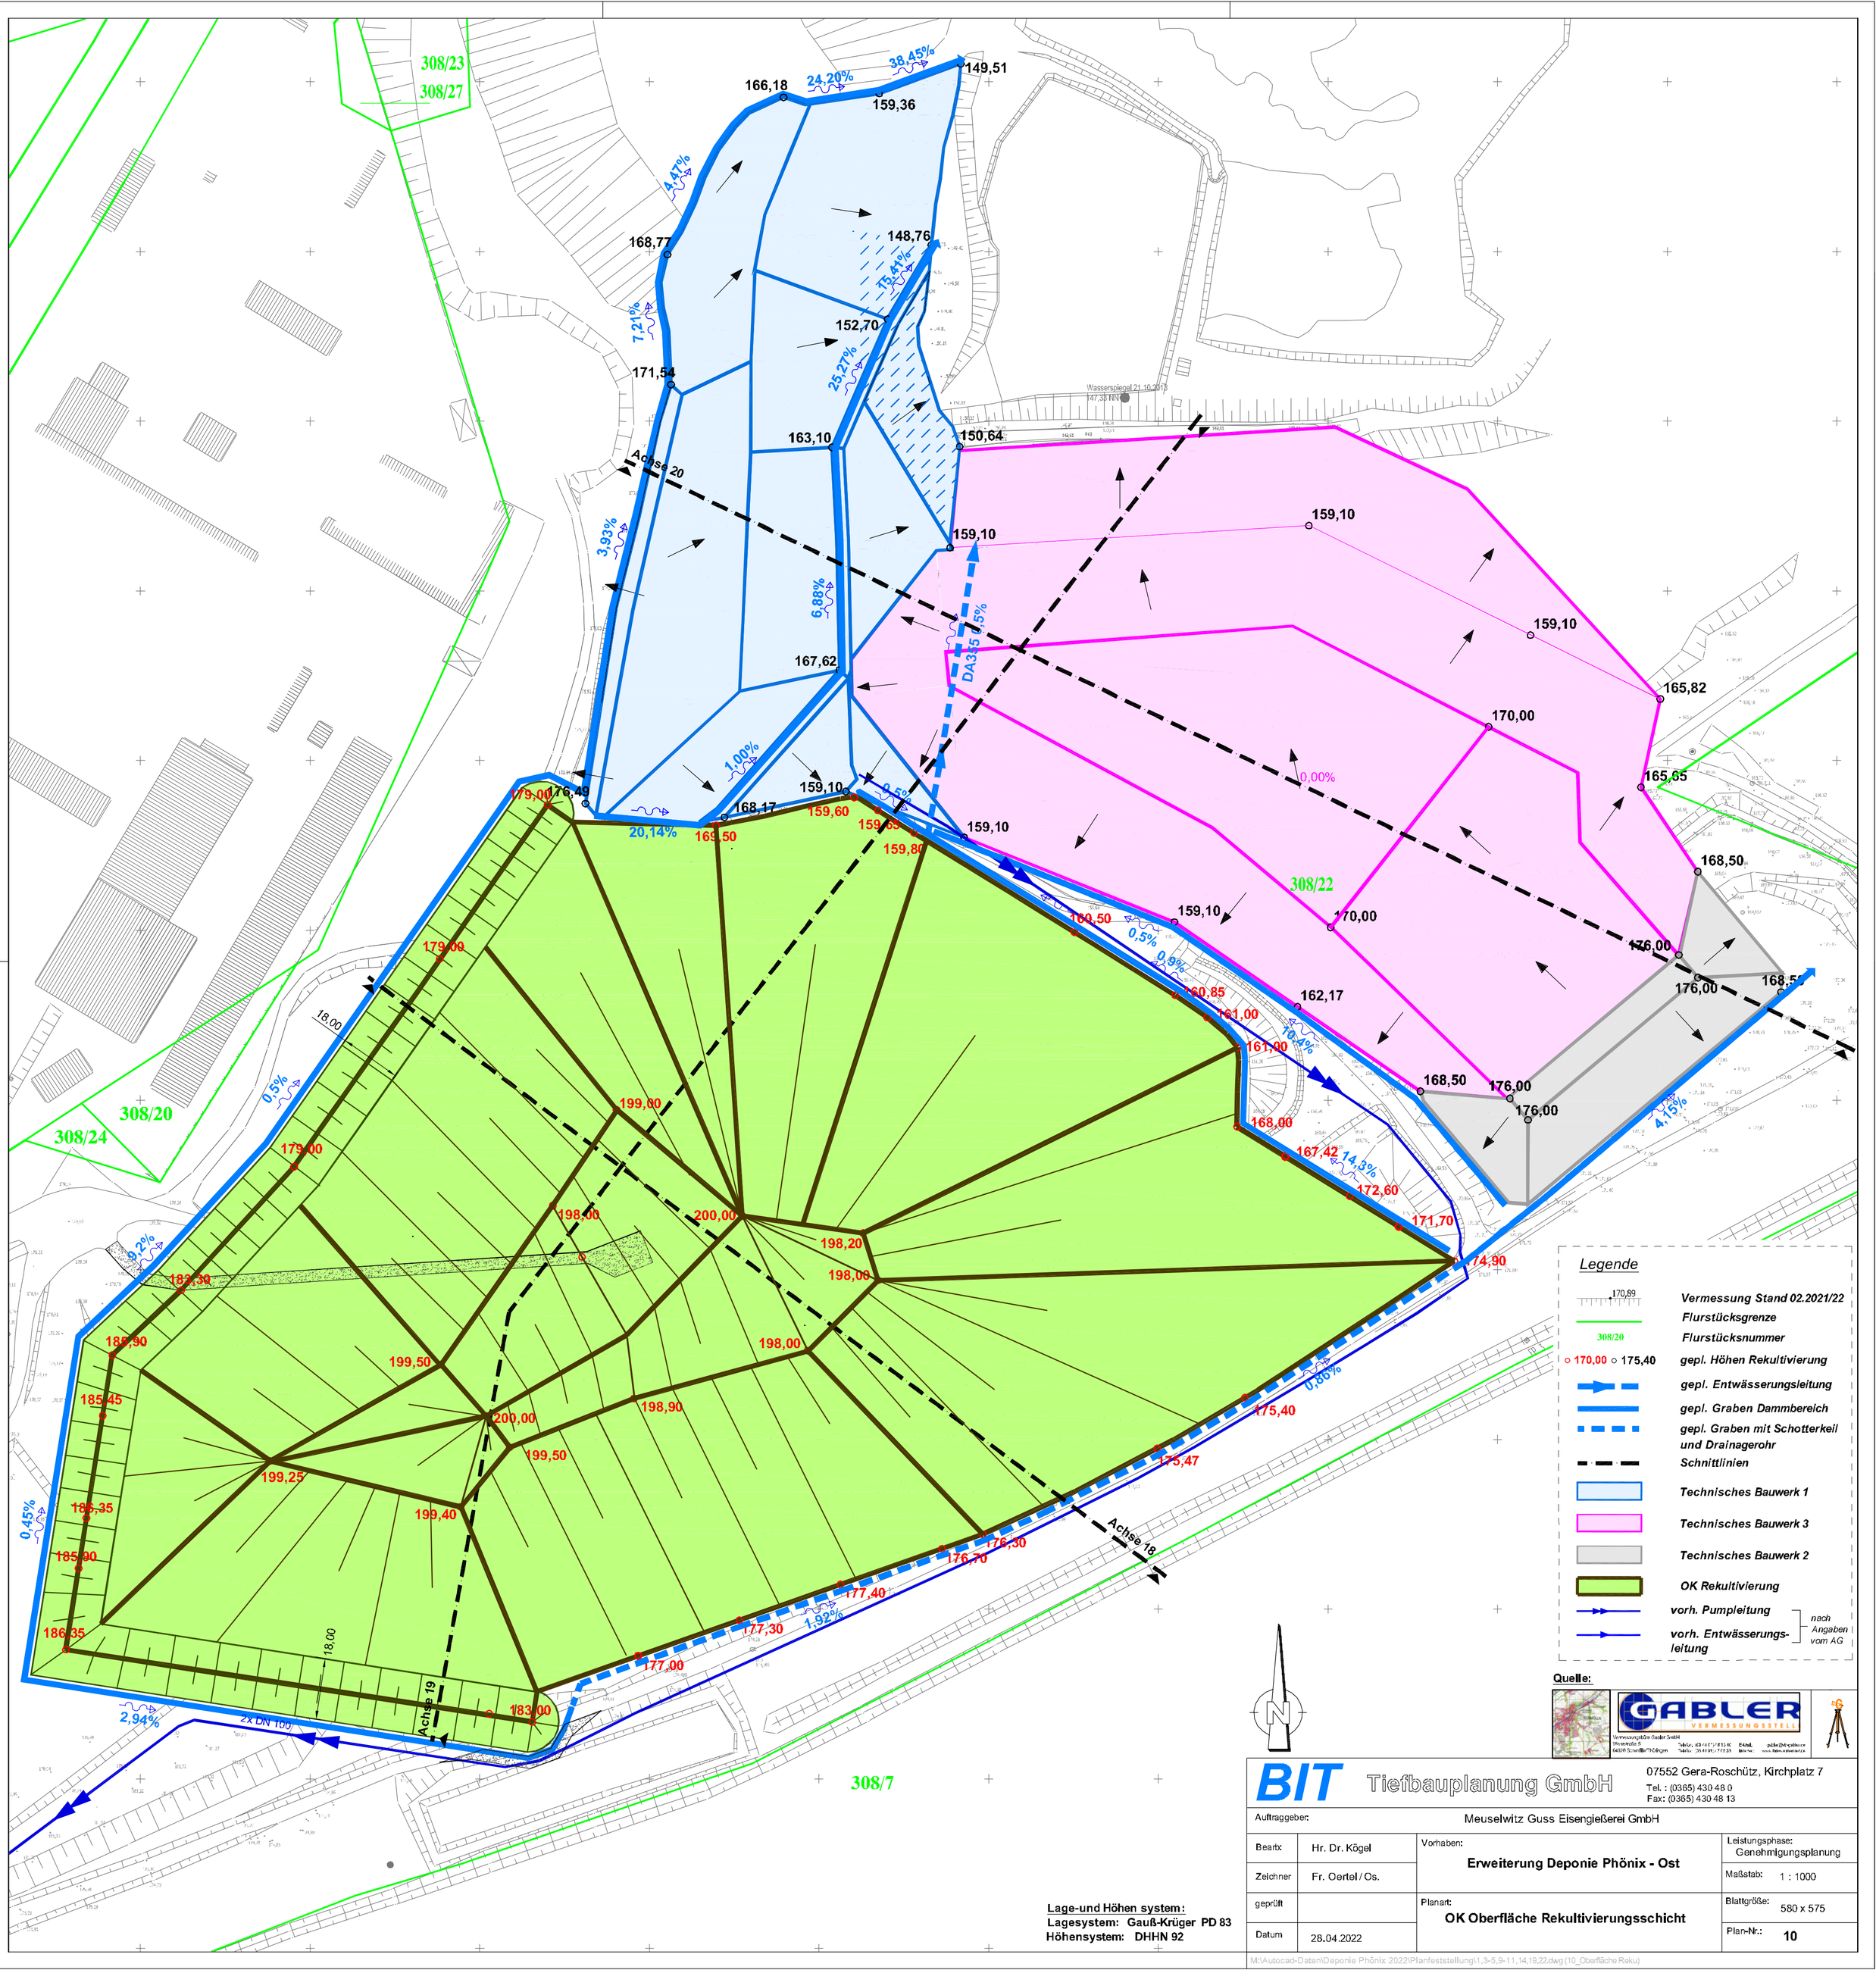

Legende

170,89	Vermessung Stand 02.2021/22
	Flurstücksgrenze
308/20	Flurstücksnummer
○ 170,00 ○ 175,40	gepl. Höhen Rekultivierung
	gepl. Entwässerungsleitung
	gepl. Graben Dammbereich
	gepl. Graben mit Schotterkeil und Drainagerohr
	Schnittlinien
	Technisches Bauwerk 1
	Technisches Bauwerk 3
	Technisches Bauwerk 2
	OK Rekultivierung
	vorh. Pumpleitung (nach Angaben vom AG)
	vorh. Entwässerungsleitung (nach Angaben vom AG)

Lage-und Höhen system:
Lagesystem: Gauß-Krüger PD 83
Höhensystem: DHHN 92

Quelle:

GABLER VERMESSUNGSSTELLE

BIT Tiefbauplanung GmbH
07552 Gera-Roschütz, Kirchplatz 7
Tel.: (0365) 430 48 0
Fax: (0365) 430 48 13

Auftraggeber:	Meuselwitz Guss Eisengießerei GmbH		
Bearb:	Hr. Dr. Kögel	Vorhaben: **Erweiterung Deponie Phönix - Ost**	Leistungsphase: Genehmigungsplanung
Zeichner	Fr. Oertel / Os.		Maßstab: 1 : 1000
geprüft		Planart: **OK Oberfläche Rekultivierungsschicht**	Blattgröße: 580 x 575
Datum	28.04.2022		Plan-Nr.: **10**

M:\Autocad-Daten\Deponie Phönix 2022\Planfeststellung\1,3-5,9-11,14,19,22.dwg (10_Oberfläche Reku)