


		<b>Schichtenverzeichnis</b>						
		für Bohrungen ohne durchgehende Gewinnung von gekernten Proben				Seite: 1		
Projekt: Deponie Meuselwitz Guss						Bohrzeit: von: 18.05.2022		
Bohrung: KB 2						bis: 18.05.2022		
1	2				3	4	5	6
Bis  ... m unter Ansatz- punkt	a) Benennung der Bodenart und Beimengungen				Bemerkungen  Sonderprobe Wasserführung Bohrwerkzeuge Kernverlust Sonstiges	Entnommene Proben		
	b) Ergänzende Bemerkungen					Art	Nr	Tiefe in m (Unter- kante)
	c) Beschaffenheit nach Bohrgut	d) Beschaffenheit nach Bohrvorgang	e) Farbe					
	f) Übliche Benennung	g) Geologische Benennung	h) Gruppe	i) Kalkgehalt				
0,70	a) Auffüllung, Schotter, sandig, kiesig, Straßenaufbau				schwach feucht			
	b)							
	c) kantig	d) schwer zu bohren	e) grau, dunkelgrau					
	f)	g)	h)	i) +				
1,10	a) Auffüllung, Schluff, sandig, feinkiesig bis mittelkiesig, schwach grobkiesig, schwach tonig, Ziegelbruchstücke				schwach feucht			
	b)							
	c) halbfest	d) mäßig schwer zu bohren	e) grau					
	f)	g)	h)	i) ++				
3,30	a) Auffüllung, Sand, feinkiesig bis mittelkiesig, schluffig				nass			
	b)							
	c) gerundet	d) leicht zu bohren	e) dunkelgrau, grau					
	f)	g)	h)	i) +				
10,00	a) Auffüllung, Schluff, sandig, feinkiesig bis mittelkiesig, schwach tonig				schwach feucht			
	b)							
	c) weich bis steif	d) leicht zu bohren	e) dunkelgrau, grau					
	f)	g)	h)	i) +				
	a)							
	b)							
	c)	d)	e)					
	f)	g)	h)	i)				

## KB 2

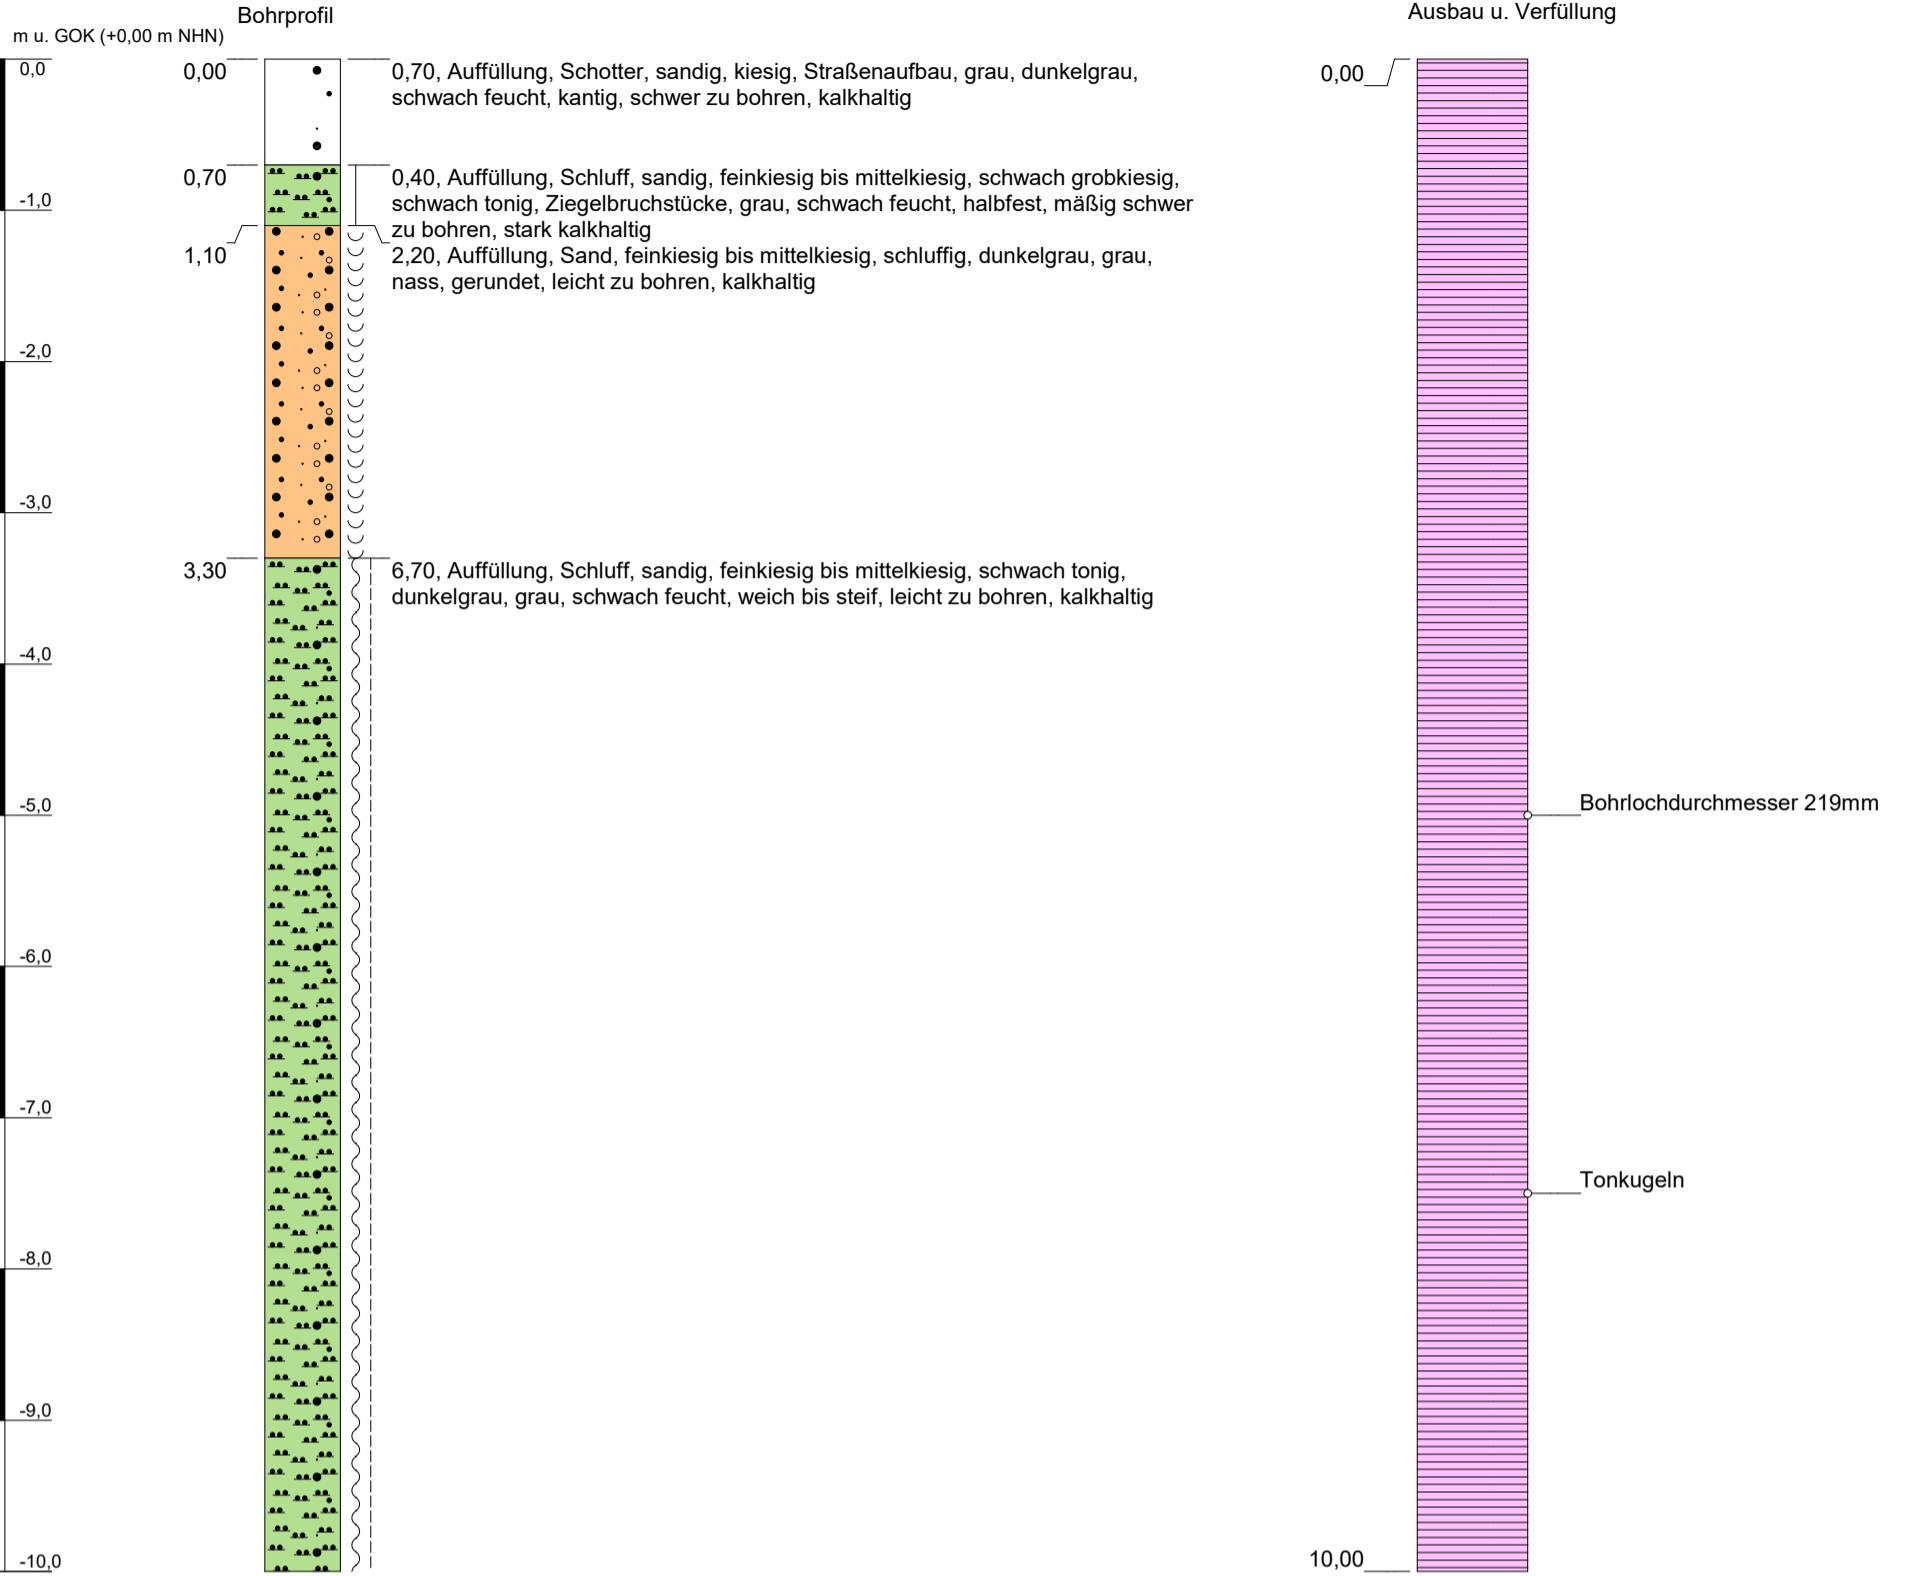

Lagebezugssystem: RD 83 / LS 110  
Höhenbezugssystem: DHHN92 / HS 160

Höhenmaßstab: 1:50

Blatt 1 von 1

<b>Projekt: Deponie Meuselwitz Guss</b>		<p><b>Baugrunderschließung</b> Grimme GmbH</p>
<b>Bohrung: KB 2</b>		
Auftraggeber: Meuselwitz Guss Eisengießerei GmbH	Rechtswert: 0,00 m	
Bohrfirma: Baugrunderschließung Grimme GmbH	Hochwert: 0,00 m	
Bearbeiter: Frau Horn	Ansatzhöhe: +0,00 m	
Datum: 30.05.2022	Endtiefe: 10,00 m	