


Projekt : SAD "Phönix Ost"
 Projektnr. : 6176
 Anlage :
 Datum : 2006-07-26

Kornverteilung

DIN 18 123-7

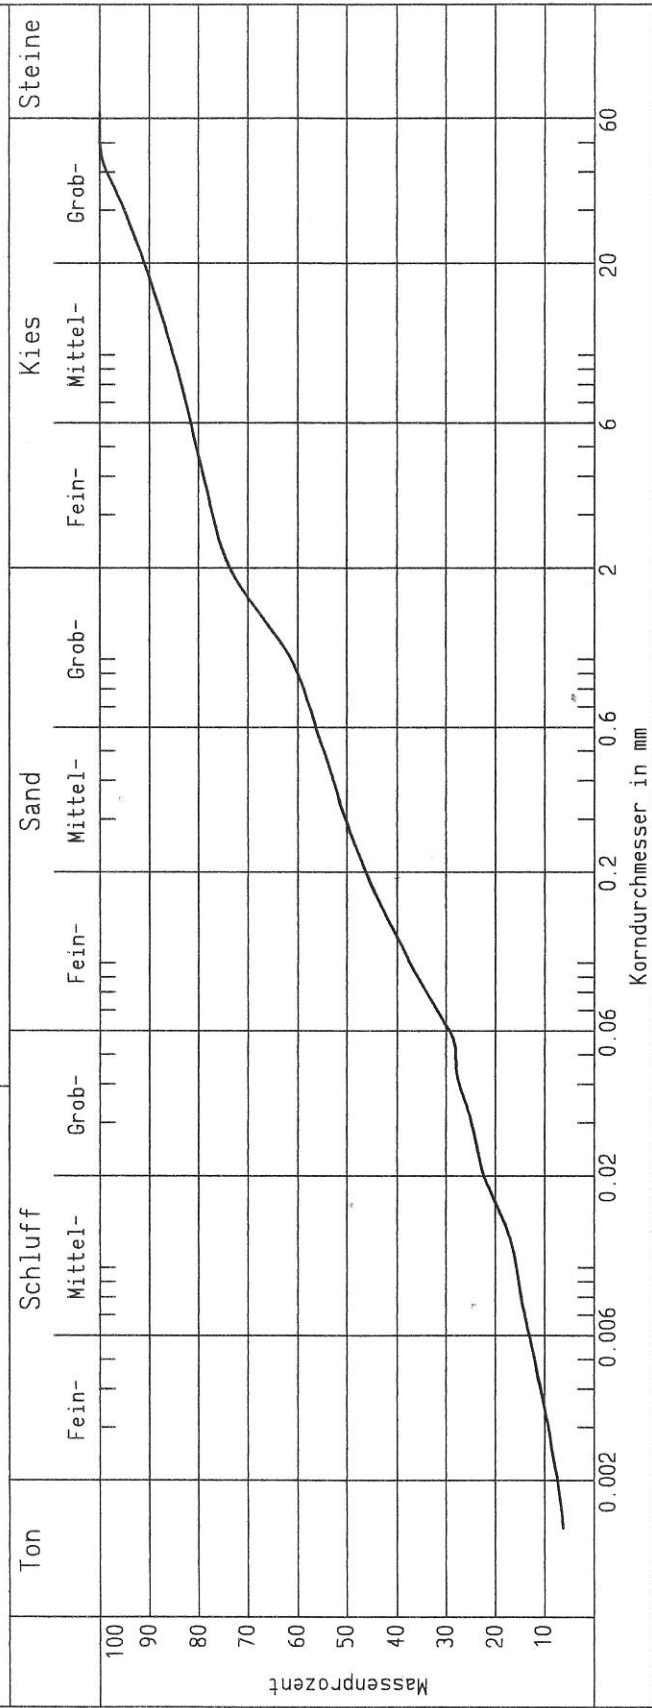

Entnahmestelle	BF 12
Tiefe	OK gtB
Bodengruppe	SU
Ungleichförm.	U = 260.1
Krümmungszahl	Cc = 1.3
Frostempf.kl.	F3
Bodenart	S.g.u.t'
60%=d60/10%=dw	d60=0.897/dw=0.003
kf nach Hazen	- (U > 5)
Anteil < 0.063	30.2
Probe Nr.	2823/12

Reg-Nr. : 25/99