


Projekt : SAD "Phönix Ost"  
 Projektnr. : 6176  
 Anlage :  
 Datum : 2006-06-07

Kornverteilung  
 DIN 18 123-7

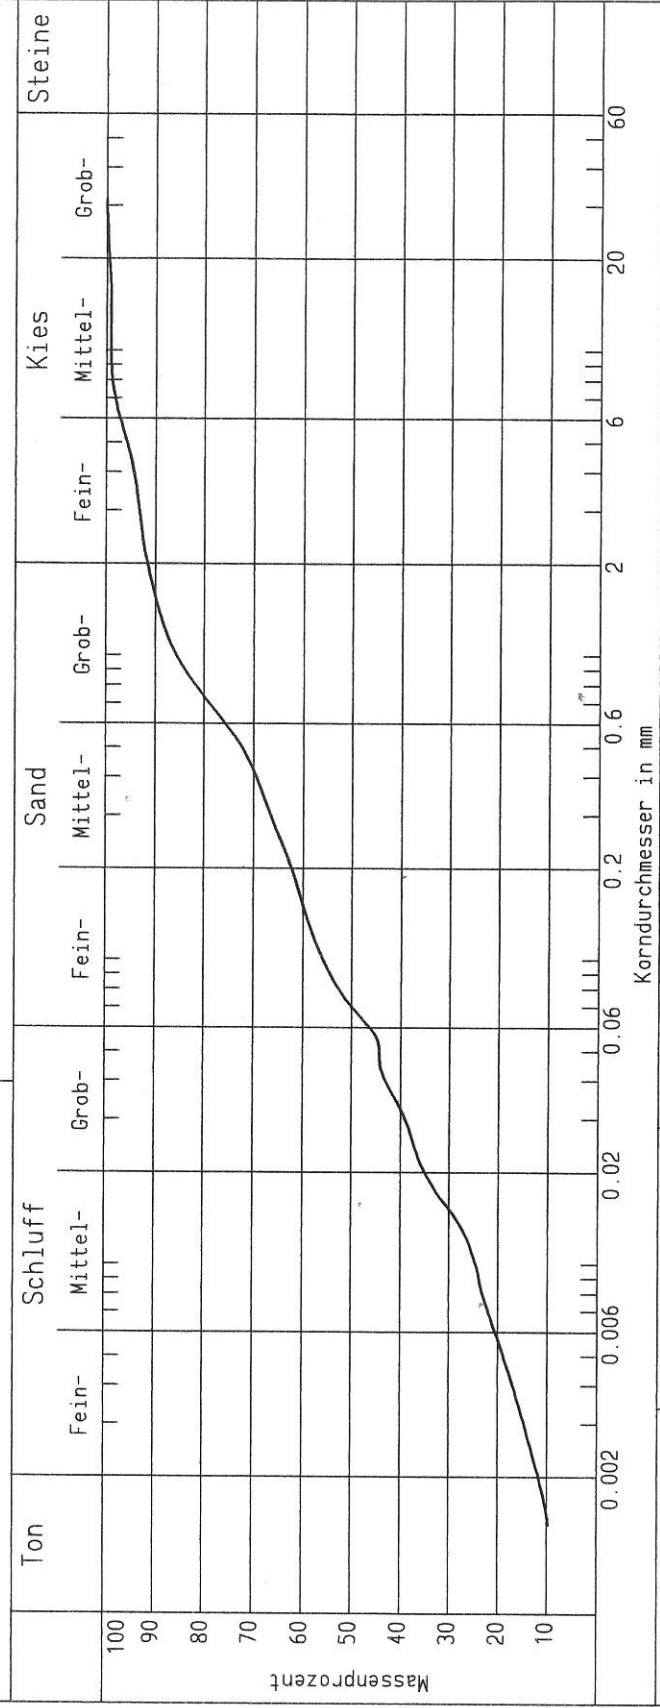

Entnahmestelle	BF 13
Tiefe	OK gtB
Bodengruppe	U
Ungleichförm.	U = 100.9
Krümmungszahl	Cc = 1.0
Frostempf.kl.	F3
Bodenart	S,ü,t',fg'
60%=d60/10%=dw	d60=0.152/dw=0.002
Kf nach Hazen	- (U > 5)
Anteil < 0.063	47.6
Probe Nr.	2823/13

Reg-Nr.: 25/99