


Projekt	: SAD "Phönix Ost"
Projektnr.	: 6176
Anlage	:
Datum	: 2006-08-11

Kornverteilung

DIN 18 123-7

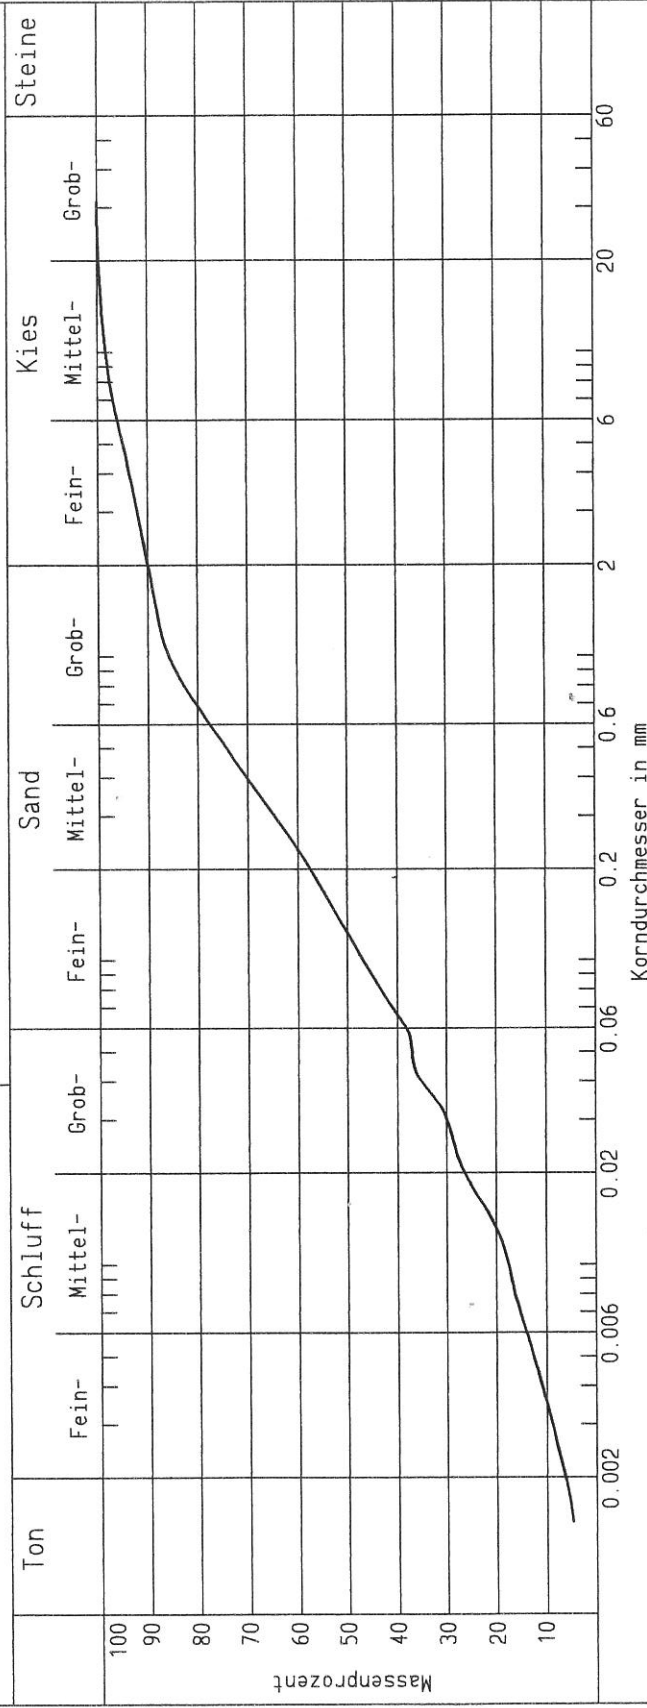

Entnahmestelle	BF 3
Tiefe	OK gtB
Bodengruppe	SU
Ungleichform.	U = 66.1
Krümmungszahl	Cc = 1.1
Frostempf.kl.	F3
Bodenart	S, ũ, t', fg'
60%=d60/10%=dw	d60=0.231/dw=0.004
kf nach Hazen	-(U > 5)
Anteil < 0.063	39.1
Probe Nr.	2823/3

Reg-Nr.: 25/99