


Projekt	: SAD "Phönix Ost"
Projektnr.	: 6176
Anlage	:
Datum	: 2006-08-14

Kornverteilung

DIN 18 123-7

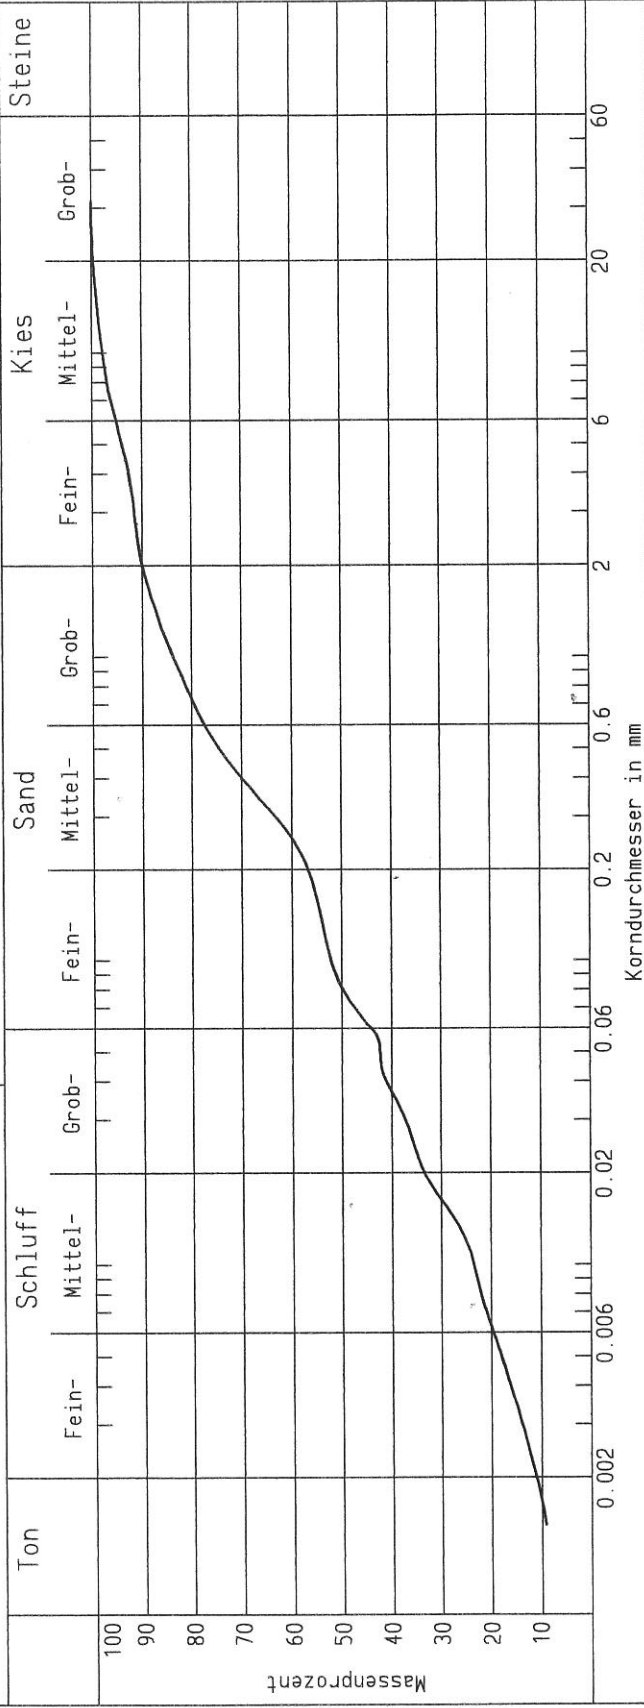

Entnahmestelle	BF 4
Tiefe	OK gtB
Bodengruppe	U
Ungleichförm.	U = 153.1
Krümmungszahl	Cc = 0.6
Frostempf.kl.	F3
Bodenart	S,ü,t',fg'
60%=d60/10%=dw	d60=0.255/dw=0.002
kf nach Hazen	-(U > 5)
Anteil < 0.063	45.3
Probe Nr.	2823/4

Reg-Nr.: 25/99