


Projekt : SAD "Phönix Ost"
 Projektnr. : 6176
 Anlage :
 Datum : 2006-06-23

Kornverteilung

DIN 18 123-7

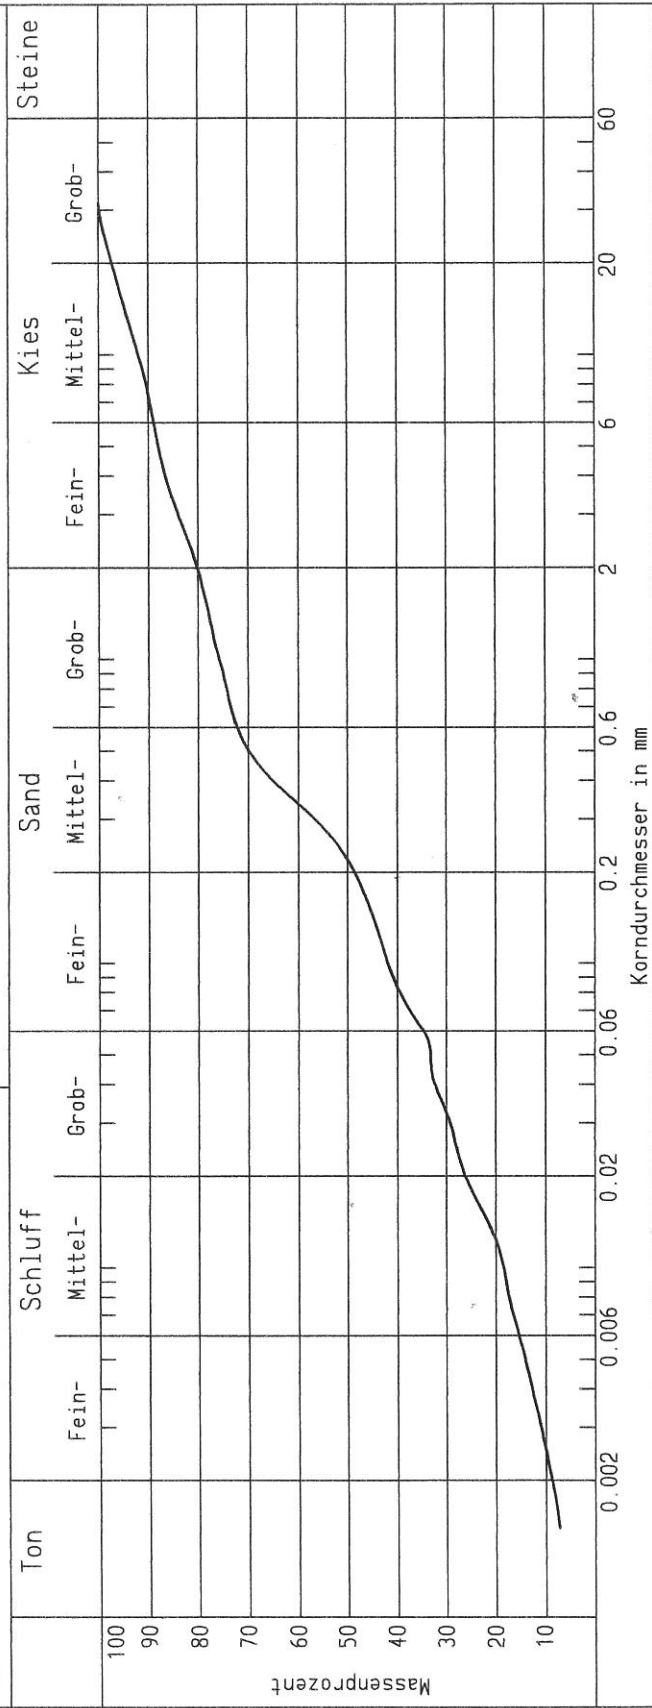

Entnahmestelle	BF 7
Tiefe	OK gtB
Bodengruppe	SU
Ungleichförm.	U = 133.9
Krümmungszahl	Cc = 1.2
Frostemp.f.kl.	F3
Bodenart	S, u, t', fg', mg'
60%-d60/10%=dw	d60=0.336/dw=0.003
kf nach Hazen	-(U > 5)
Anteil < 0.063	35.7
Probe Nr.	2823/7

Reg-Nr. : 25/99