Süd

Nord

ACHSE 19

M = 1:500/500

NHN 140,00

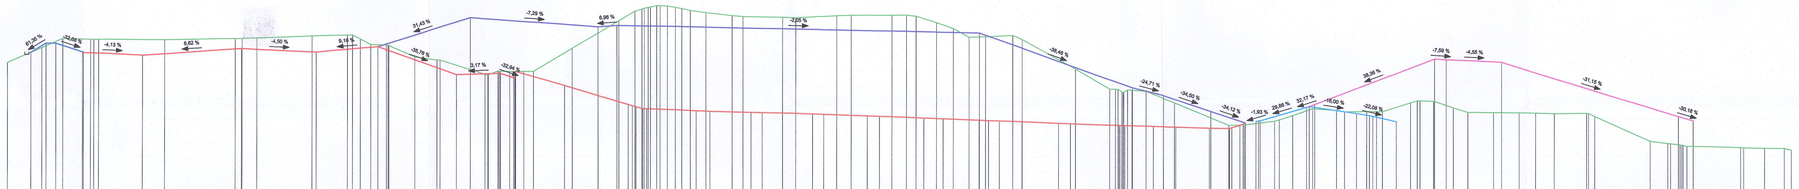

OK Bestand Vermessung 02.2024 (DGM_1.4)	0,00 174,69 8,69 177,39 14,01 180,24 19,59 179,98 29,89 179,98 37,78 180,22 38,51 180,25 43,23 180,41 57,26 180,03 61,16 181,15 61,16 181,15 61,16 181,15