



Westen

Osten

900.00 m ü. NN

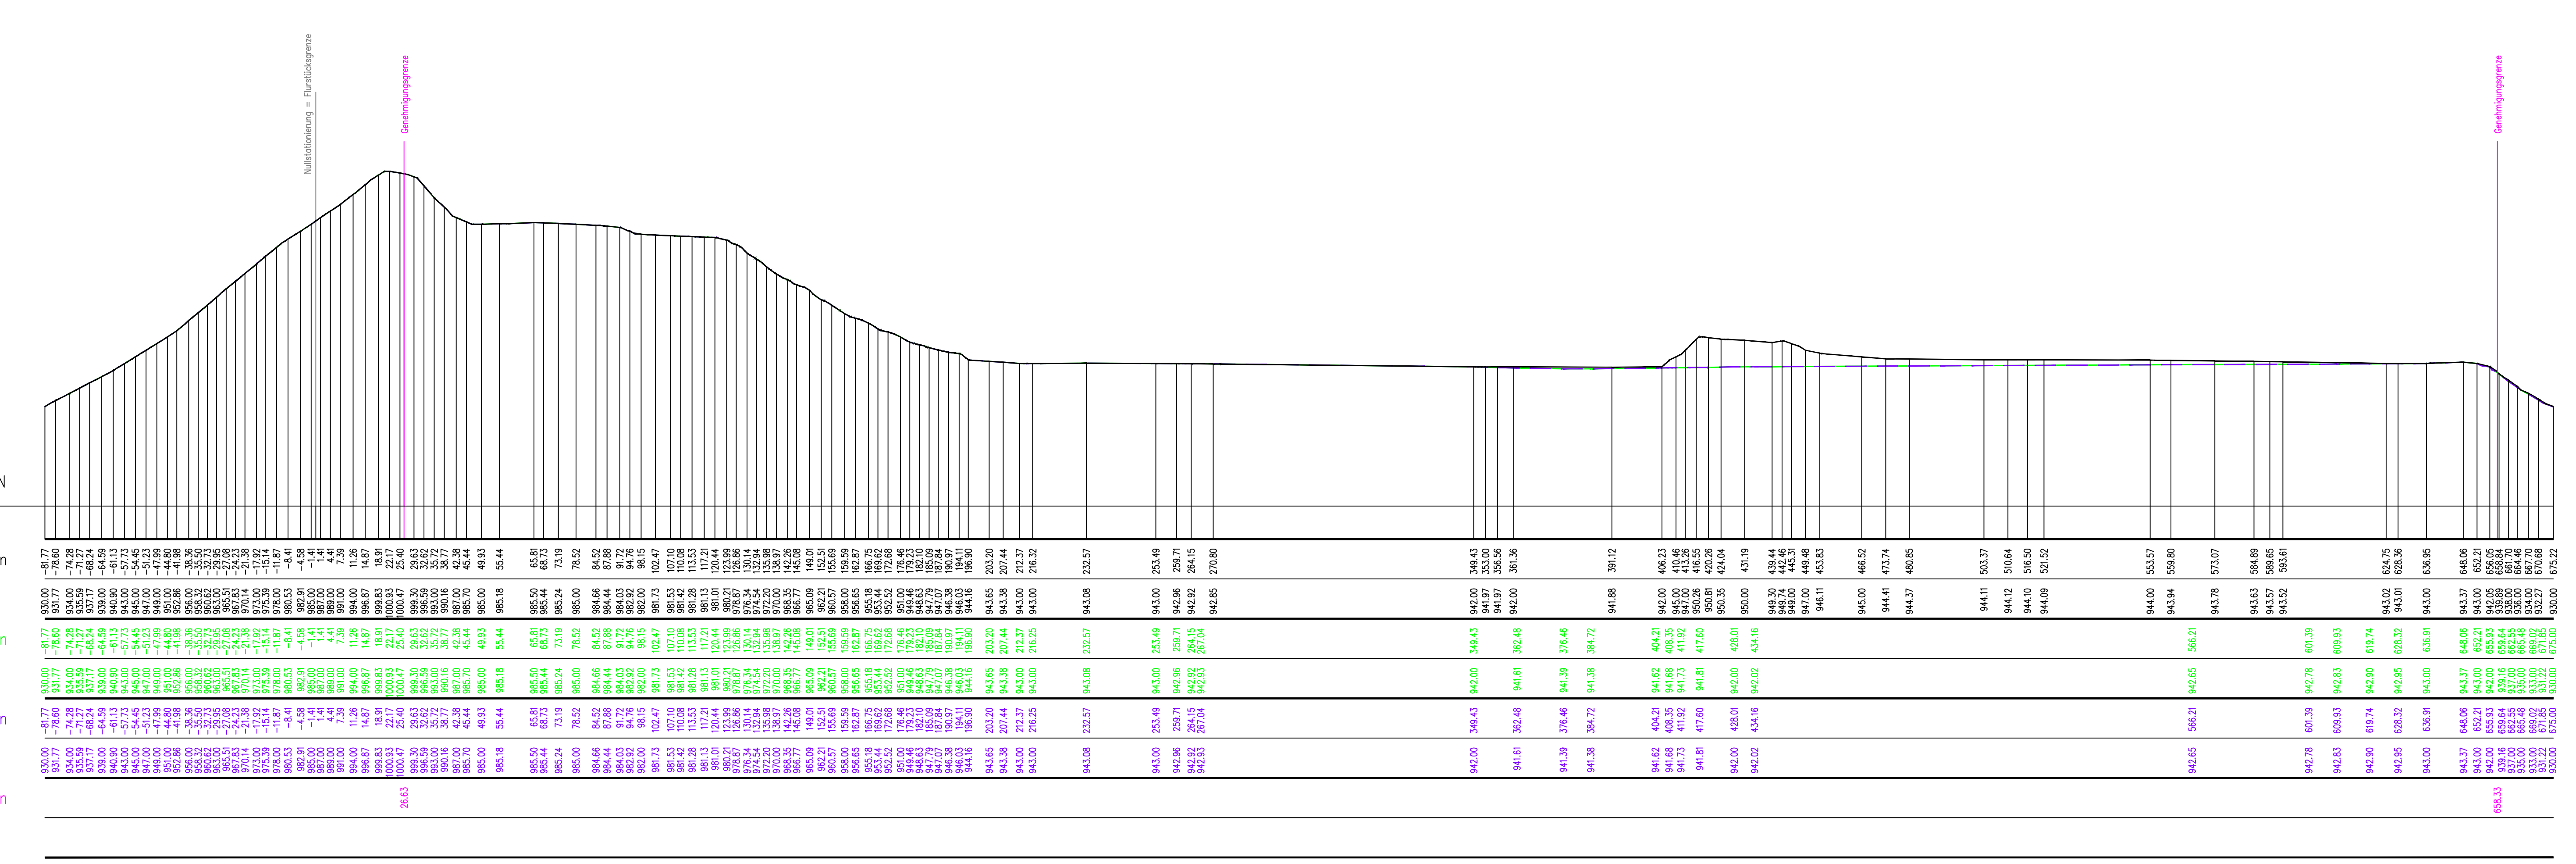

Lageskizze :
(unmaßstäblich)

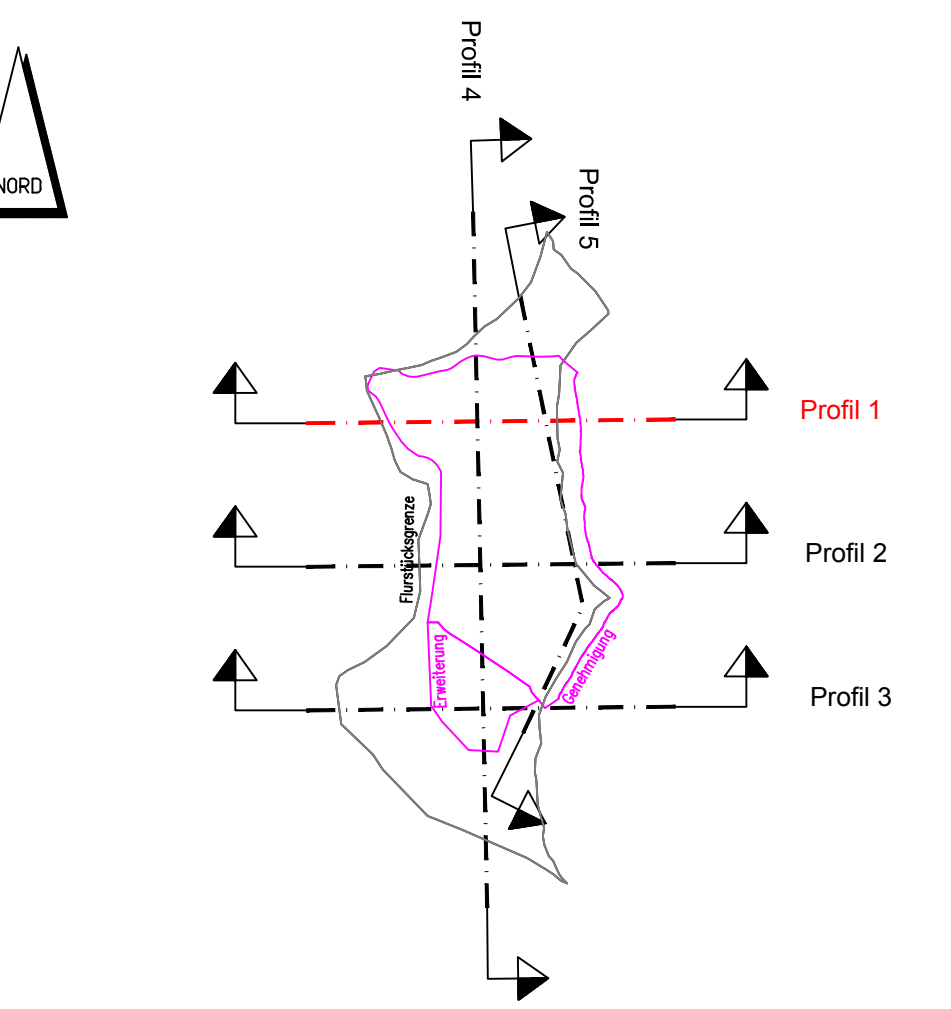

		Vermessung Hydrographie Geoinformatik		76189 Karlsruhe Industriestraße 3 Telefon: 0721 / 79072-0 Telefax: 0721 / 79072-10 info@it-geo.de www.it-geo.de	
Projekt	Kalksteinbruch Plettenberg			Maßstab	Länge/ Höhe 1: 1000/1000
Darstellung	Profil 1 mit geplanten Abbauebenen			CAD-Dateiname	6044_Schnitte_Plettenberg.dwg
Auftraggeber	Holcim (Süddeutschland) GmbH 72359 Dotternhausen			Projektnummer	6044
Anlage 7				Koordinatensystem	Gauß-Krüger
				Höhensystem	m ü. NN HST 130
				Gemessen	-
				Bearbeitet	04.04.2018 T. Marx

Profil: 1 Maßstab Länge: 1000 Maßstab Höhe: 1000

6044_Schnitte_Abbauebenen.dwg / N=1:1000.000 / 19.03.2018 / marx.tpmj