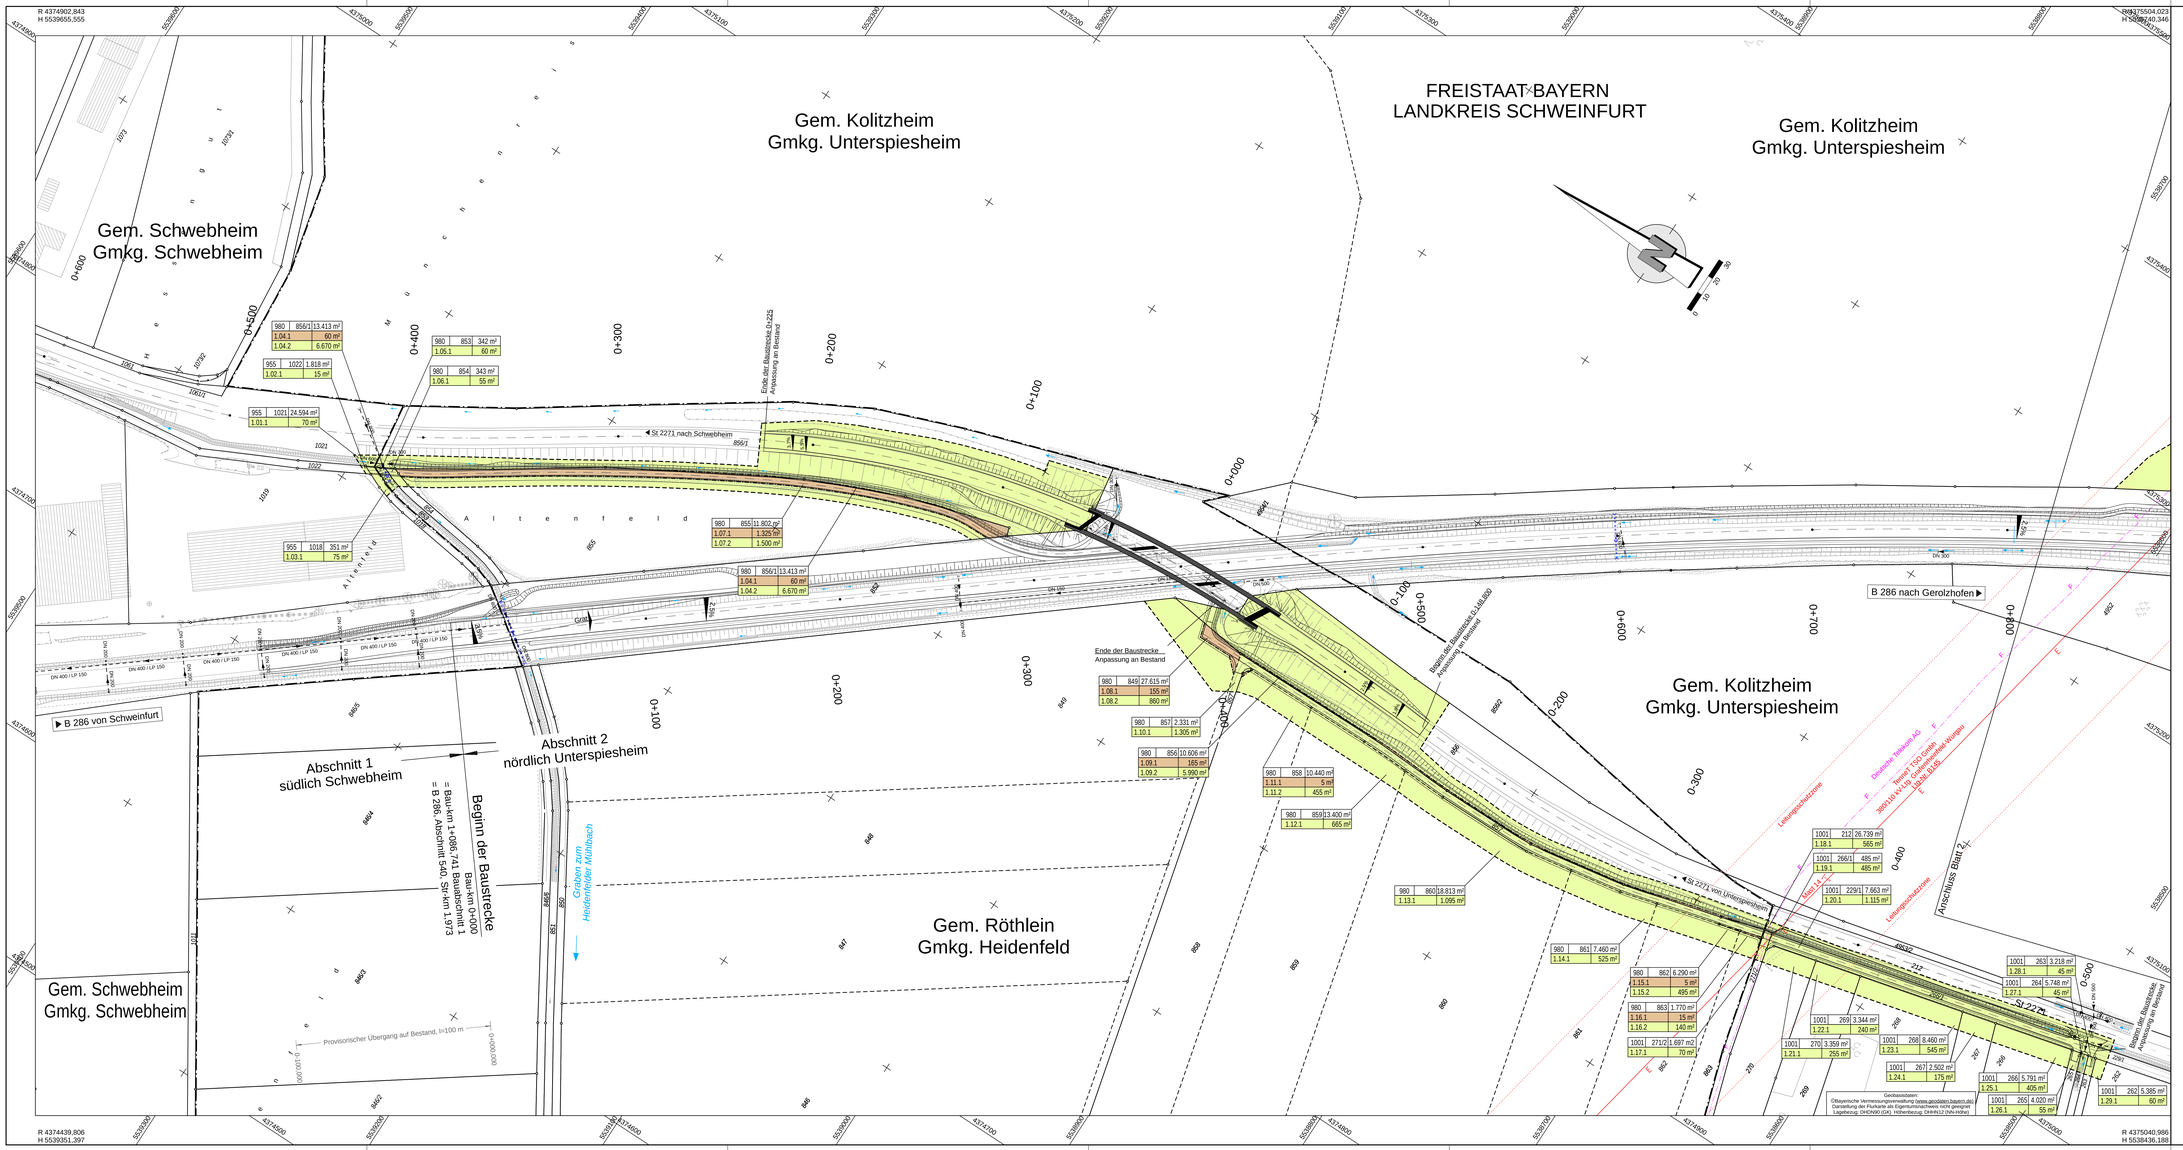

Zeichenerklärung

Grunderwerb

- zu erwerbende Fläche
- vorübergehend in Anspruch zu nehmende Fläche
- dauernd zu belastende Fläche
- 3|14/2| 4 248 m² — Flur / Flurstück / Größe des Flurstückes
- 2.34.1 | 345 m² — Laufende Nummer im Grunderwerbsverzeichnis / Größe der Teilfläche:
  - 2 Nummer des Grunderwerbsplanes
  - 34 laufende Nummer des betroffenen Flurstückes
  - 1 Teilfläche eines Flurstücks
- Zusammengehörigkeitspfeil
- Gemarkungsgrenze
- Flurstücksgrenze
- 116/12 — Flurstücksnummer

1 2 3 4 5

Entwurfsbearbeitung:
Höhnen & Partner
INGENIEURAKTIENGESELLSCHAFT
BERATENDE INGENIEURE
Hannoversche Str. 6 96047 Bamberg Tel. (0951)96050-0 Fax (0951)96050-50

bearbeitet:	2018-2020	Ko
geprüft:	03.12.2020	Kol
PLNr.:	SSW1401-BA2-Planfeststellung	
Datei:	tr-uppstbv-Pa4.n.NT	
Objekt:	R:GE:L	
Bamberg, den 09.12.2020		

Staatliches Bauamt Schweinfurt
Mainberger Strasse 14
97422 Schweinfurt
Tel. 09721/3093-0, Fax 09721/203-402, E-Mail: poststelle@stbasw.bayern.de

bearbeitet:		
gezeichnet:		
geprüft:	07.12.2020	SGAr
PSP Nr.:	8X2S.A5000010.01	
Projekt:	B 286_Abschnitt 2	

FESTSTELLUNGSENTWURF

Straßenbauverwaltung Freistaat Bayern	Unterlage / Blatt-Nr.: 10.1 / 1
Staatliches Bauamt Schweinfurt	Grunderwerbsplan
	Bau-km 0+000 bis 0+850
Straße / Abschn.-Nr. / Station: B286_540_1.973 - B286_560_0.279	Maßstab: 1:1000
PROJIS-Nr.: -	

B 286, Schweinfurt - Gerolzhofen - Enzlar (B 8)
Anbau Überholfahrstreifen
Abschnitt 2 nördlich Unterspiesheim
Bau-km 0+000 - Bau-km 3+280

aufgestellt:
Staatliches Bauamt Schweinfurt

Dr. Fuchs, Ltd. Baudirektor
Schweinfurt, den 14.12.2020

Geobasisdaten:
Bayerische Vermessungsverwaltung (www.geodaten.bayern.de)
Darstellung der Flurkarte als Eigentumsnachweis nicht geeignet
Lagebezug: DHDN90 (GK) Höhenbezug: DHHN12 (NN-Höhe)