


# GVS Unterspiesheim - Grettstadt

**Bankettabfestigung:**  
 - Deckschicht aus Brechsand-Splitt-Gemisch  
 - Bankett aus frostunempfindlichem, standfestem Material

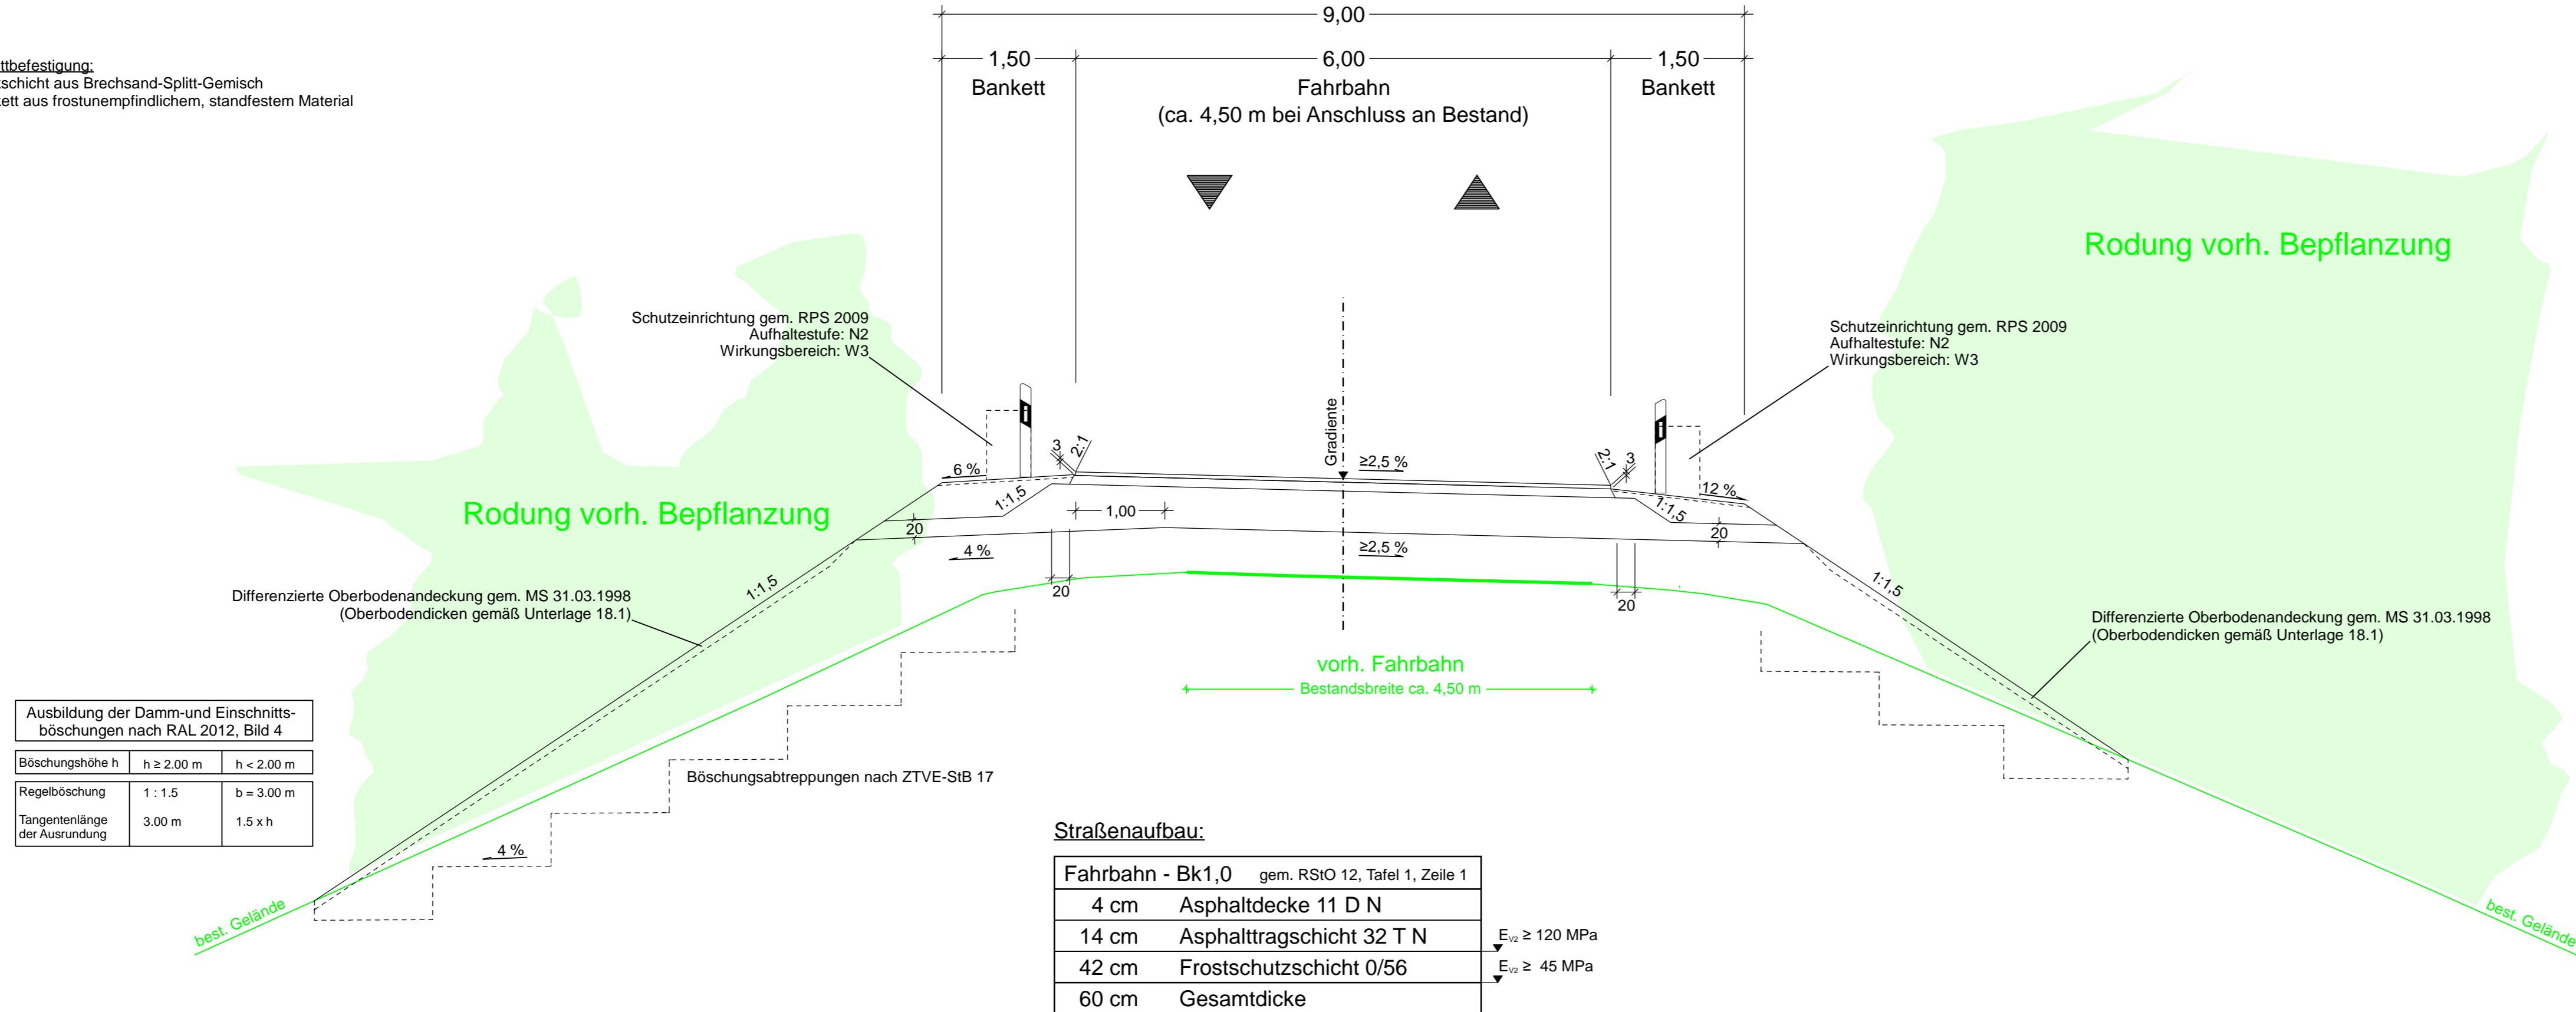

Entwurfsbearbeitung:

**Höhnen & Partner**  
 INGENIEURAKTIENGESELLSCHAFT  
 BERATENDE INGENIEURE  
 Hainstraße 18a 96047 Bamberg Tel. (0951)98081-0 Fax. (0951)98081-33

bearbeitet:	2018-2020	ko
geprüft:	03.12.2020	Kü
Proj.Nr.:	SSW 1401-BA2-Planfeststellung	
Datei:	M-Straßenquerschnitte-PlaFe.PLT	
Objekt:	SQ-GVS-PlaFe	
Bamberg, den 09.12.2020		

Staatliches Bauamt Schweinfurt

Mainberger Strasse 14  
 97422 Schweinfurt

Tel. 09721/203-0, Fax 09721/203-402, E-Mail: poststelle@stbasw.bayern.de

bearbeitet:		
gezeichnet:		
geprüft:	07.12.2020	ScAle
PSP Nr.:	B62S.ABB0031.00	
Projekt:	B 286_Abschnitt 2	

## FESTSTELLUNGSENTWURF

Straßenbauverwaltung Freistaat Bayern

Staatliches Bauamt Schweinfurt

Straße / Abschn.-Nr. / Station: B286\_540\_1,973 - B286\_560\_0,279

PROJIS-Nr.: -

Unterlage / Blatt-Nr.: 14.2 / 3  
 Straßenquerschnitt  
 GVS Unterspiesheim - Grettstadt

Maßstab: 1:50

**B 286, Schweinfurt - Gerolzhofen - Enzlar (B 8)**  
**Anbau Überholfahrtstreifen**  
**Abschnitt 2 nördlich Unterspiesheim**  
**Bau-km 0+000 - Bau-km 3+280**

aufgestellt:  
 Staatliches Bauamt Schweinfurt

Dr. Fuchs, Ltd. Baudirektor  
 Schweinfurt, den 14.12.2020