

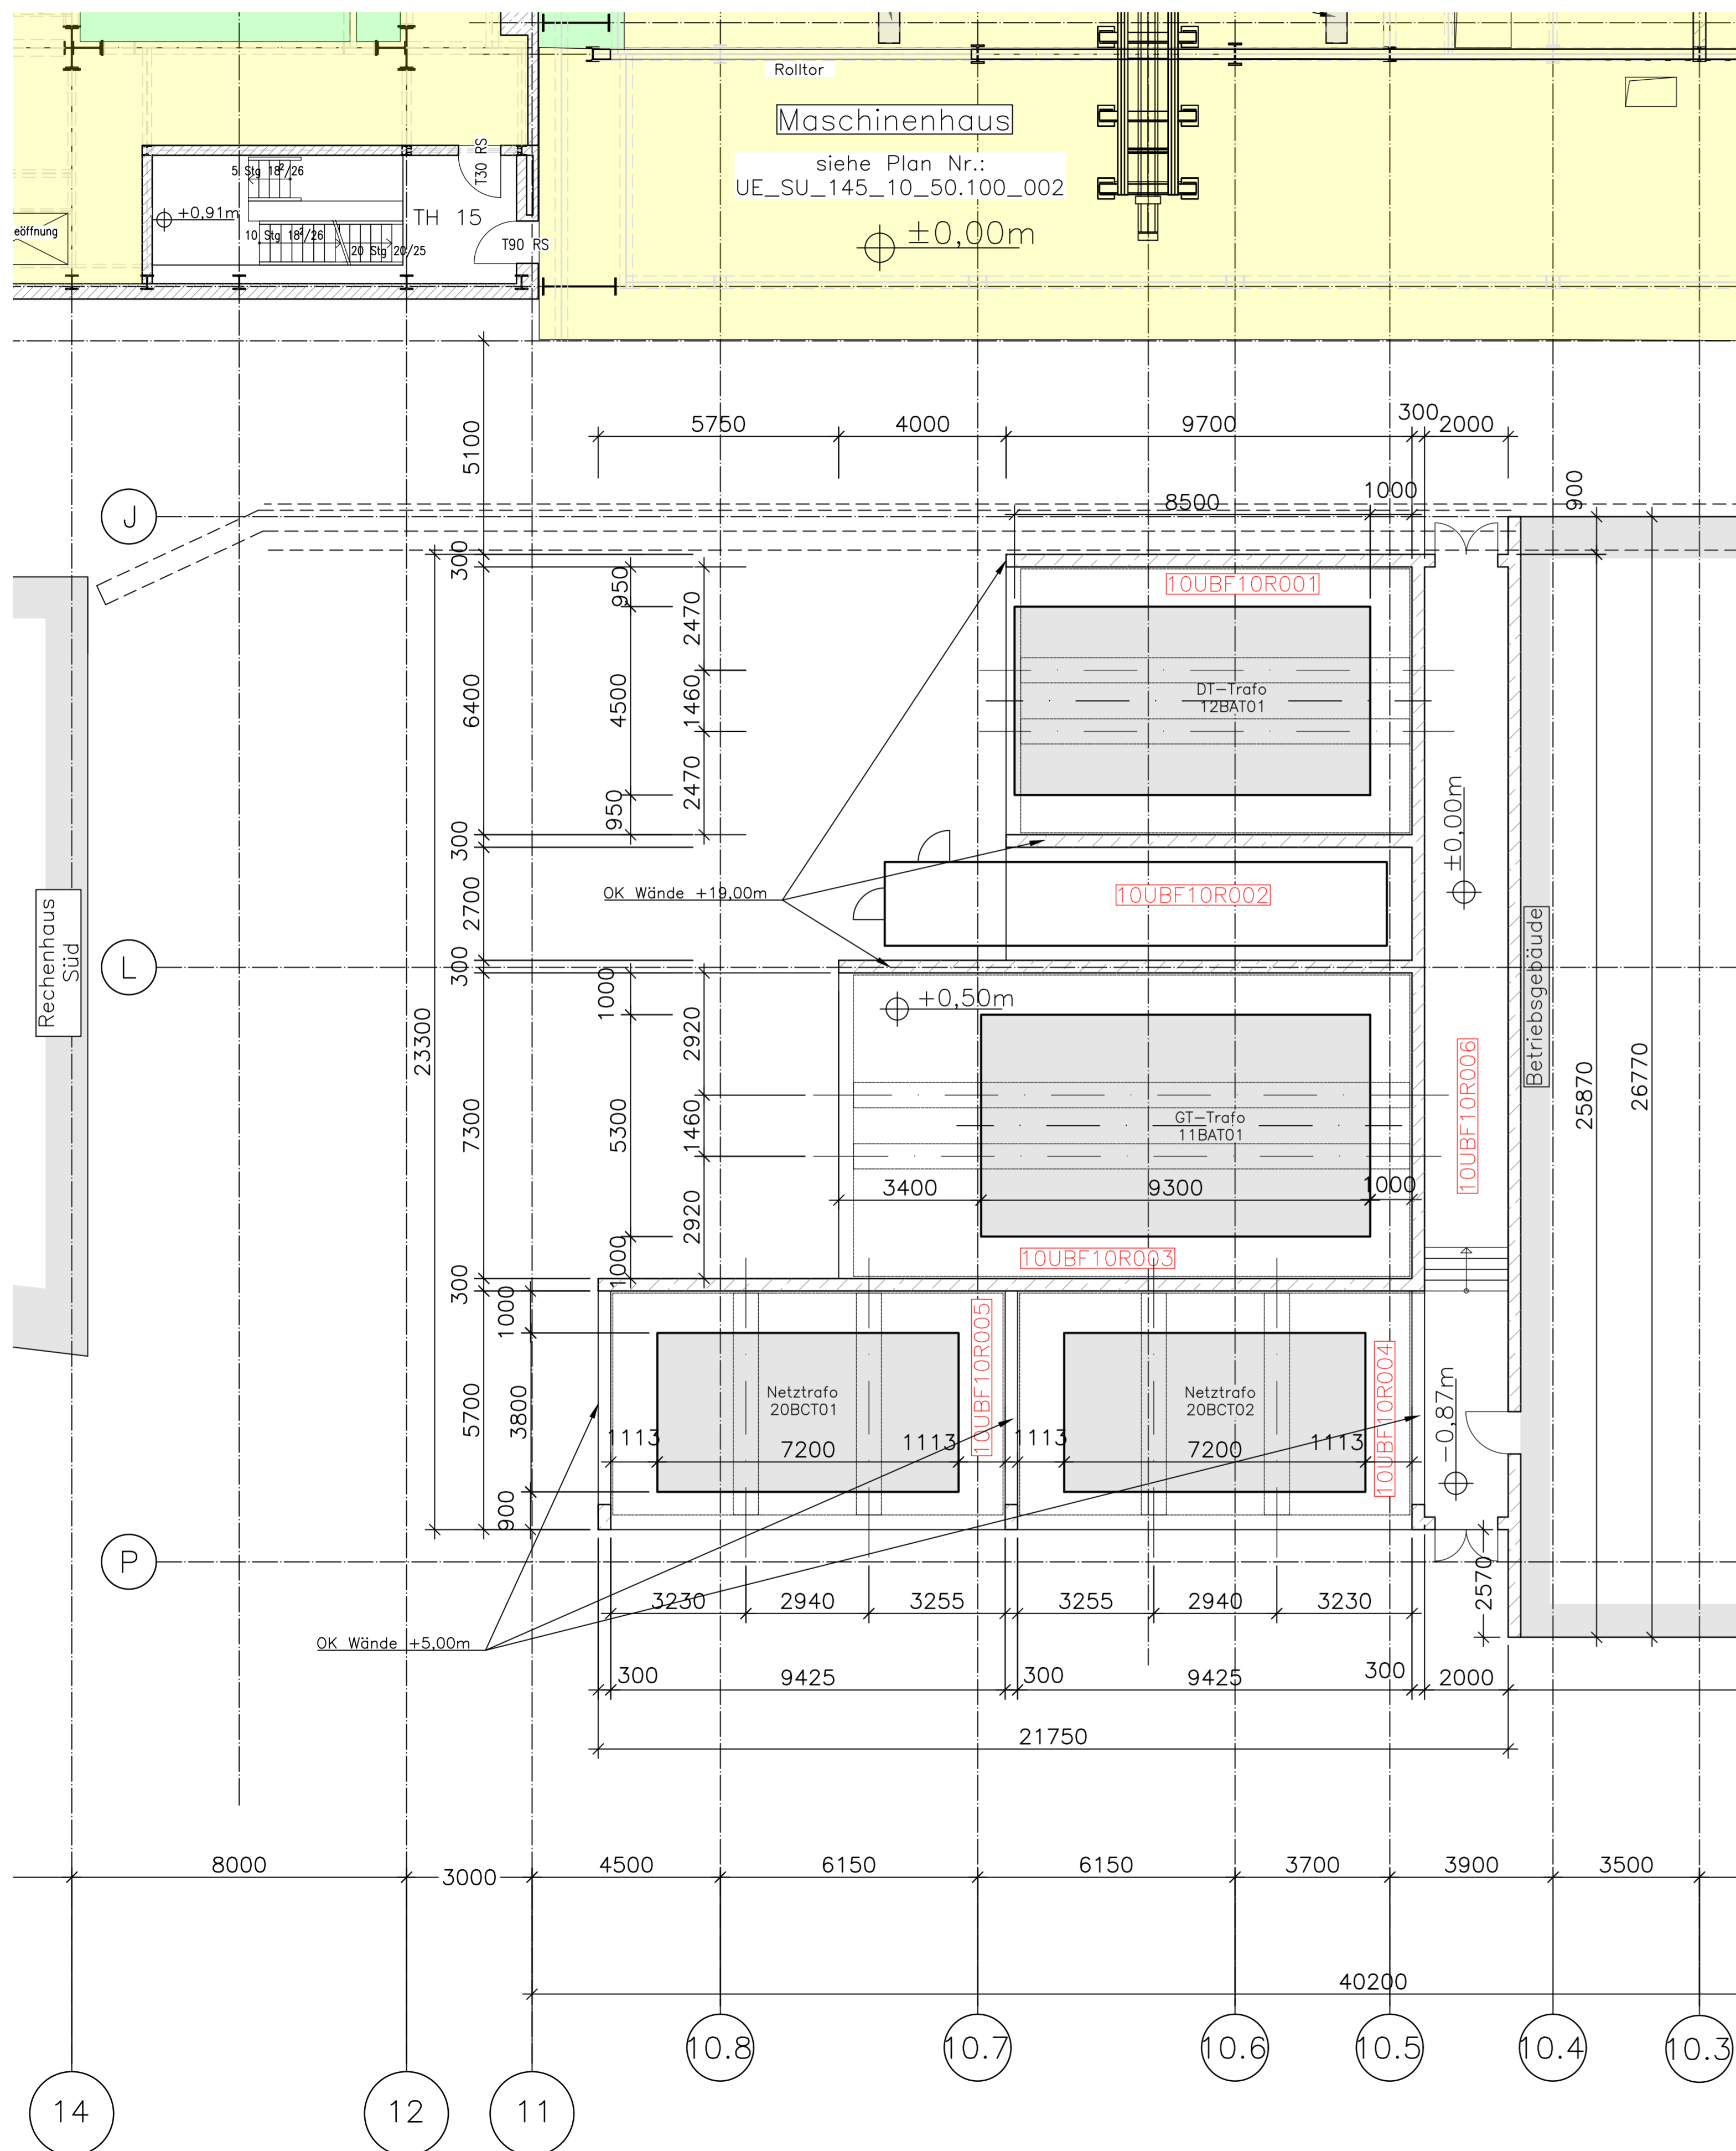


Grundriss ±0,00 (Trafos)  
M 1:100

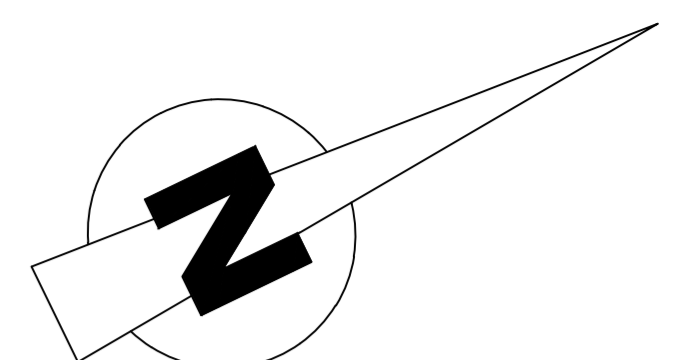

Grundriss +13,00m (Trafos)  
M 1:100

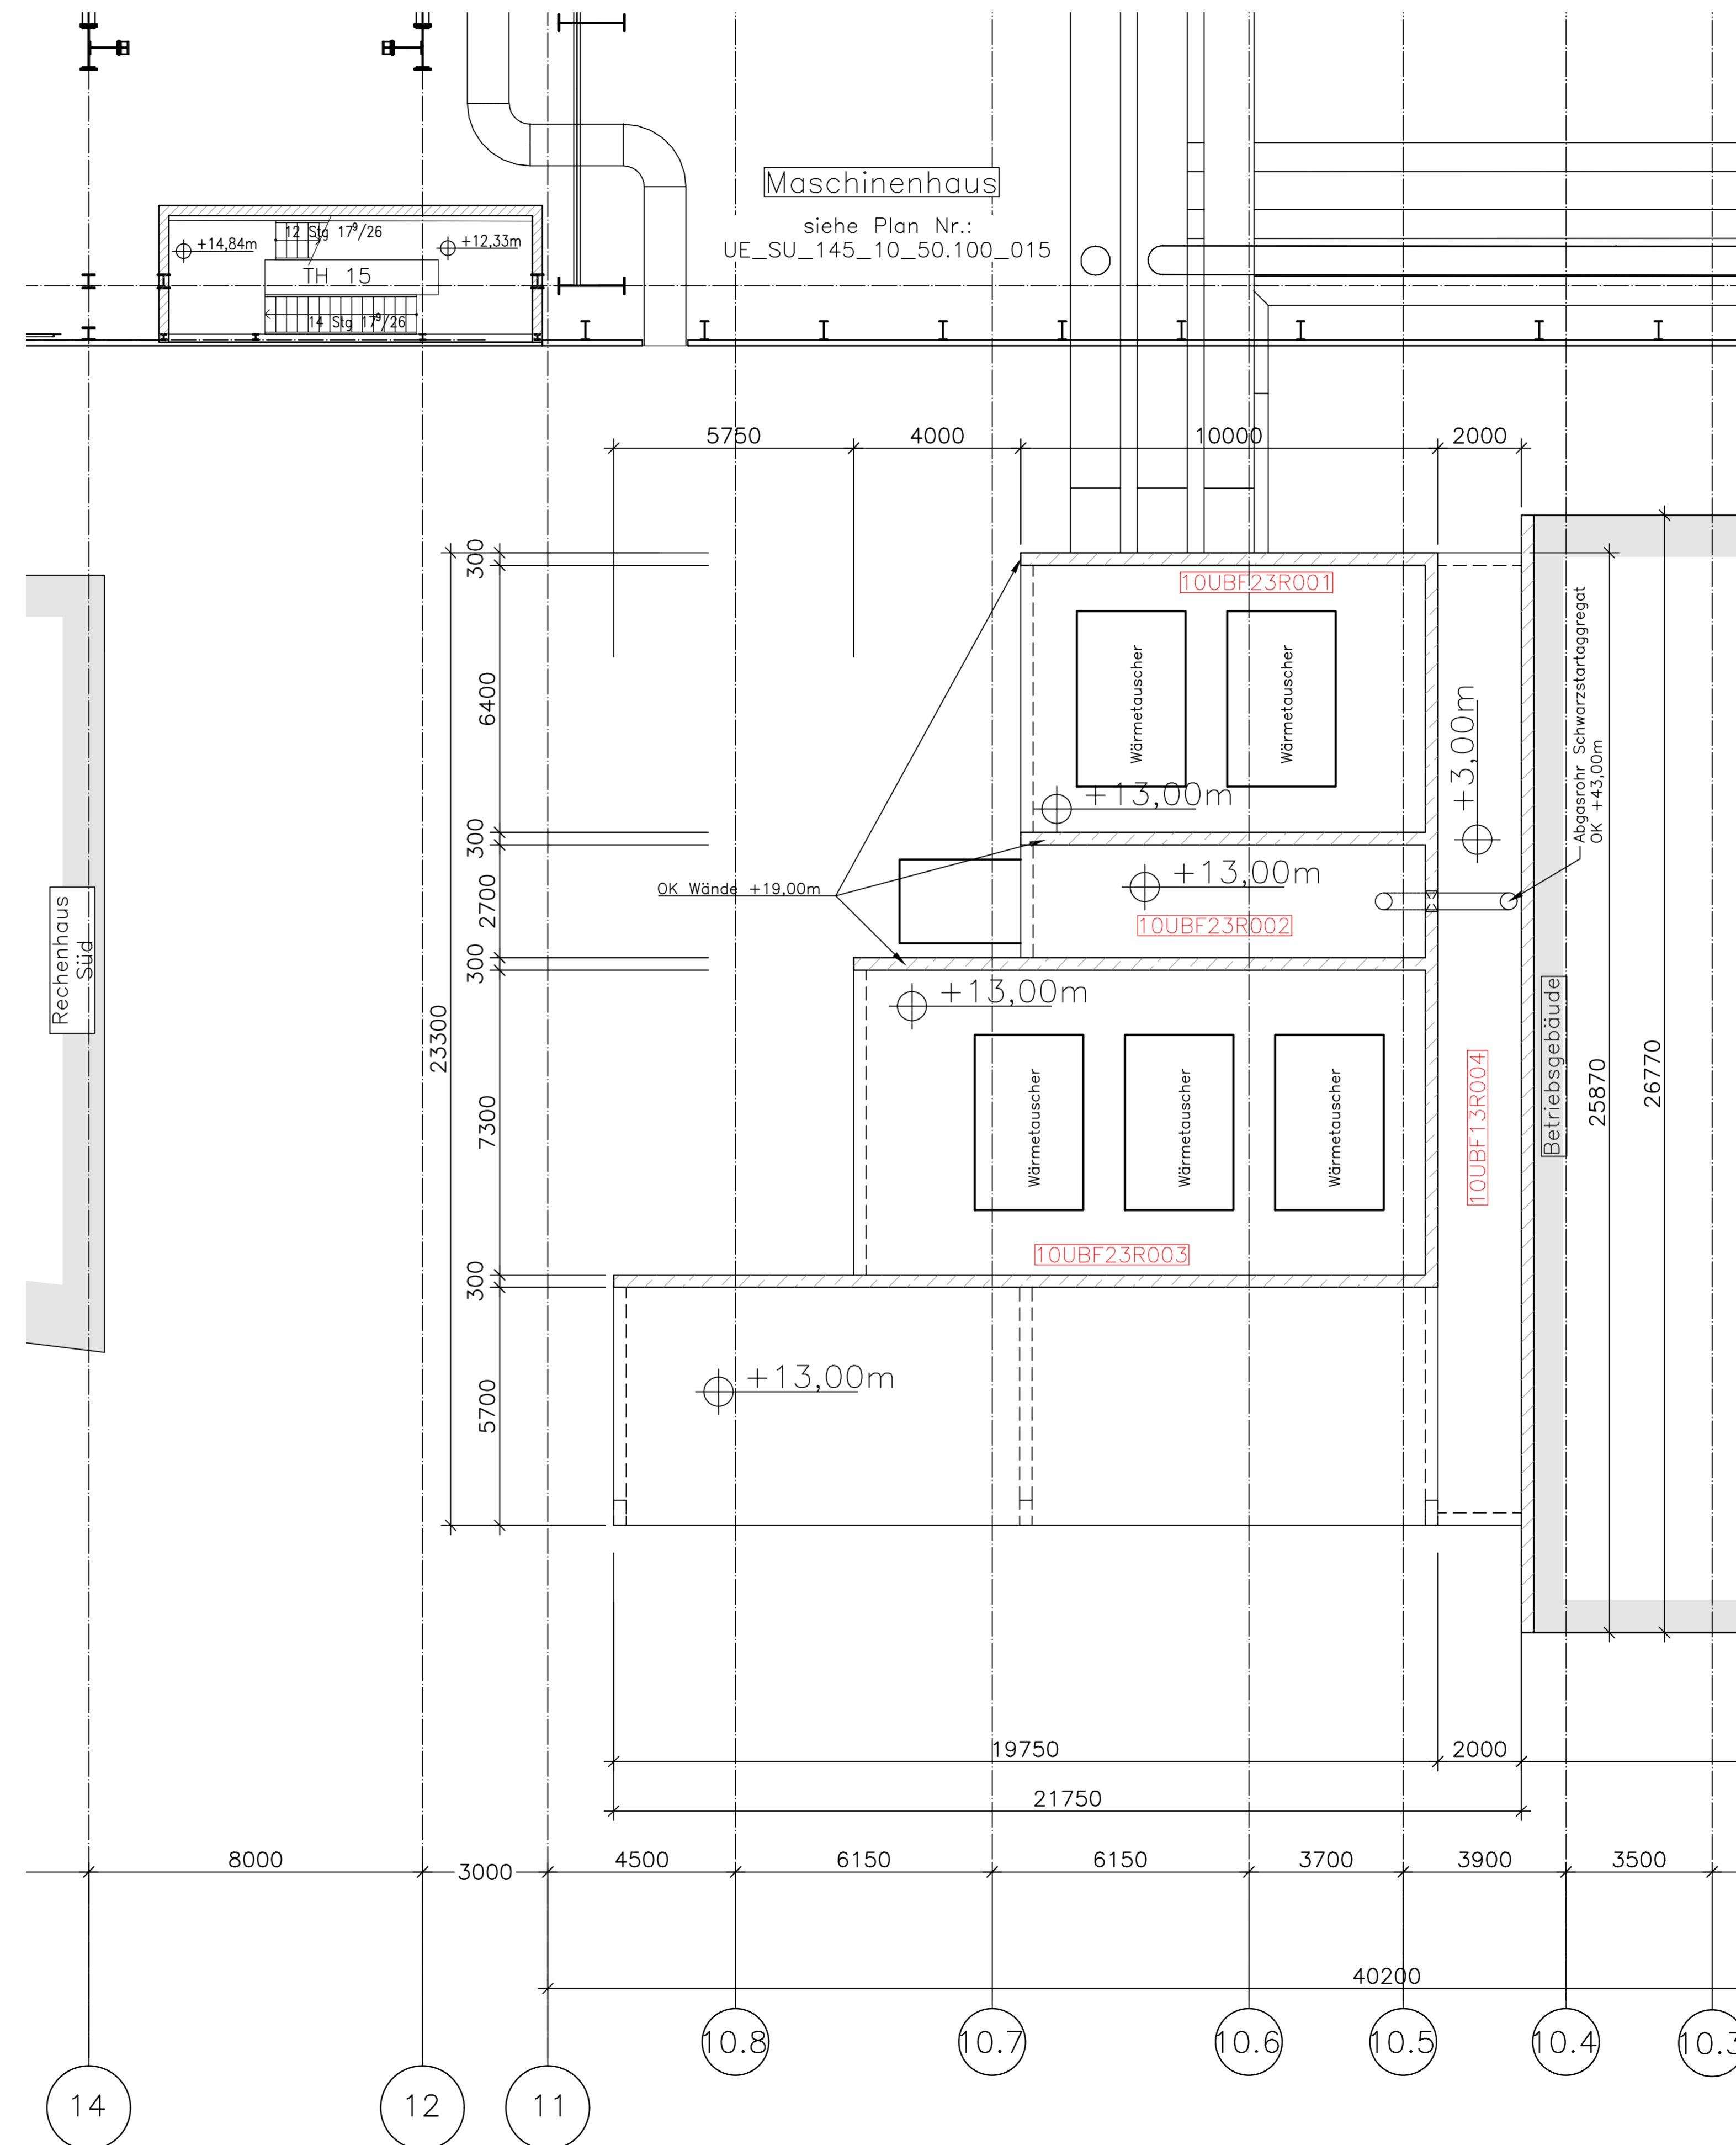

Raumliste UBF +3,00m/+13,00m

AKZ/KKS	Raumbezeichnung	Bodenbelag	Raumfläche
10UBF23R001	Wärmetauscher für 12BA101 (DT)		62,08m <sup>2</sup>
10UBF23R002	Dachfläche über Kabelkanal und Aufstellung Schwarzstromaggregat		26,19m <sup>2</sup>
10UBF23R003	Wärmetauscher für 11BA101 (GT)		100,01m <sup>2</sup>
10UBF13R004	Kabelkanal		51,60m <sup>2</sup>


Raumliste UBF 0,00m

AKZ/KKS	Raumbezeichnung	Bodenbelag	Raumfläche
10UBF10R001	Transformator 12BA101 (DT)		62,08m <sup>2</sup>
10UBF10R002	Kabelkanal und Aufstellung Schwarzstromaggregat		26,19m <sup>2</sup>
10UBF10R003	Transformator 11BA101 (GT)		100,01m <sup>2</sup>
10UBF10R004	Transformator 20BCT02		53,72m <sup>2</sup>
10UBF10R005	Transformator 20BCT01		53,72m <sup>2</sup>
10UBF10R006	Flur		50,40m <sup>2</sup>

- zugehörige Pläne:
- UE\_SU\_145\_10\_50\_100\_001\_Anordnungsplan Ebene -4,00m
  - UE\_SU\_145\_10\_50\_100\_002\_Anordnungsplan Ebene ±0,00m
  - UE\_SU\_145\_10\_50\_100\_003\_Anordnungsplan Ebene +5,40m
  - UE\_SU\_145\_10\_50\_100\_004\_Anordnungsplan Ebene +10,00m
  - UE\_SU\_145\_10\_50\_100\_005\_Anordnungsplan Ebene +18,40m
  - UE\_SU\_145\_10\_50\_100\_006\_Anordnungsplan Ebene +25,80m
  - UE\_SU\_145\_10\_50\_100\_007\_Anordnungsplan Ebene Dach
  - UE\_SU\_145\_10\_50\_100\_008\_Anordnungsplan Schnitt 1-1
  - UE\_SU\_145\_10\_50\_100\_009\_Anordnungsplan Schnitt 2-2
  - UE\_SU\_145\_10\_50\_100\_011\_Anordnungsplan Ebene +7,00m
  - UE\_SU\_145\_10\_50\_100\_012\_Anordnungsplan Ebene +15,00m
  - UE\_SU\_145\_10\_50\_100\_013\_Anordnungsplan Ebene +29,00m
  - UE\_SU\_145\_10\_50\_100\_014\_Anordnungsplan Ebene +36,60m
  - UE\_SU\_145\_10\_50\_100\_015\_Anordnungsplan Ebene +44,00m

- Legende:
- Beton
  - Gitterrost

KRAFTWERKS ±0.00m = 521,25 m

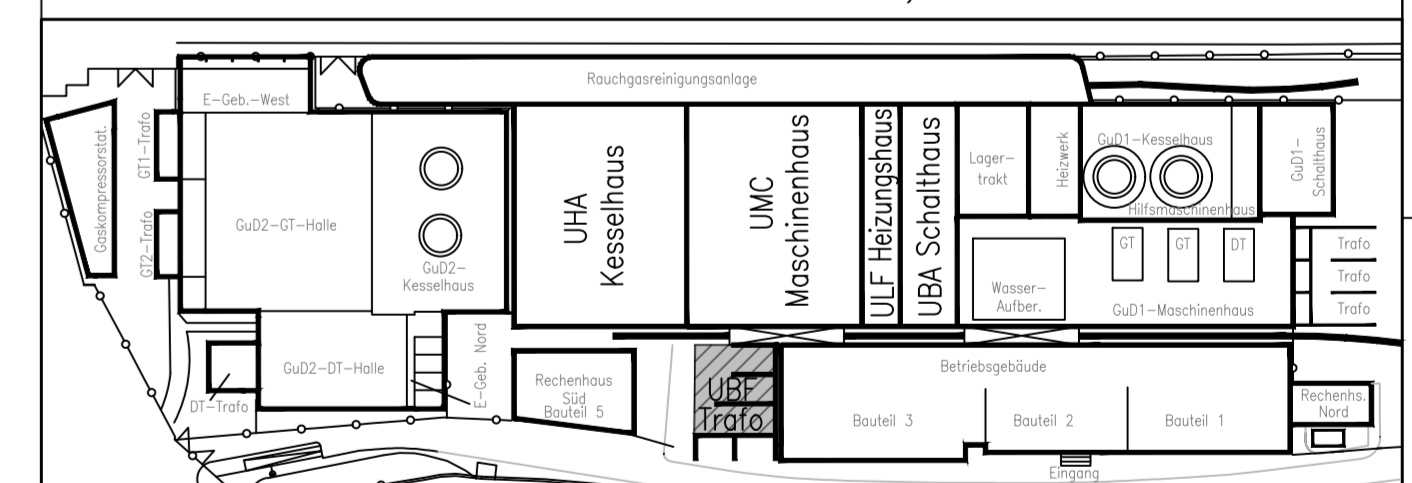

Index	Art der Änderung	Datum	Name
6			
5			
4			
3	Überarbeitung nach Rücklauf SWM vom 14.05.2019	17.05.2019	Marsic
2	Überarbeitung nach Rücklauf SWM	23.04.2019	Marsic
1	Komplettüberarbeitung	05.04.2019	Marsic

**SW/M** Stadtwerke München

Werk	HKW Sued	GuD1neu	Format	A 1+	Maßstab	1:100
Benennung	Anordnungsplan Variante 9E.04		Datum		Name	
			Bearb.	25.02.2019	Marsic	
			Gepüf.	25.02.2019	Witt	
			Genehm.			

Dateiname:	145_010_B1_UE_50.100_+00.00_1_3_010_001.dwg							
Zeichnungs-Nr.	UA	Abt.	Werk	Block	Sachgebiet	lfd. Nr.	Blatt von Blatt	Ind.
	1	2	3	4	5	6	7	8
	1	2	3	4	5	6	7	8
Ersatz für	Ersetzt durch							