Draufsicht +29,00m

M 1:100

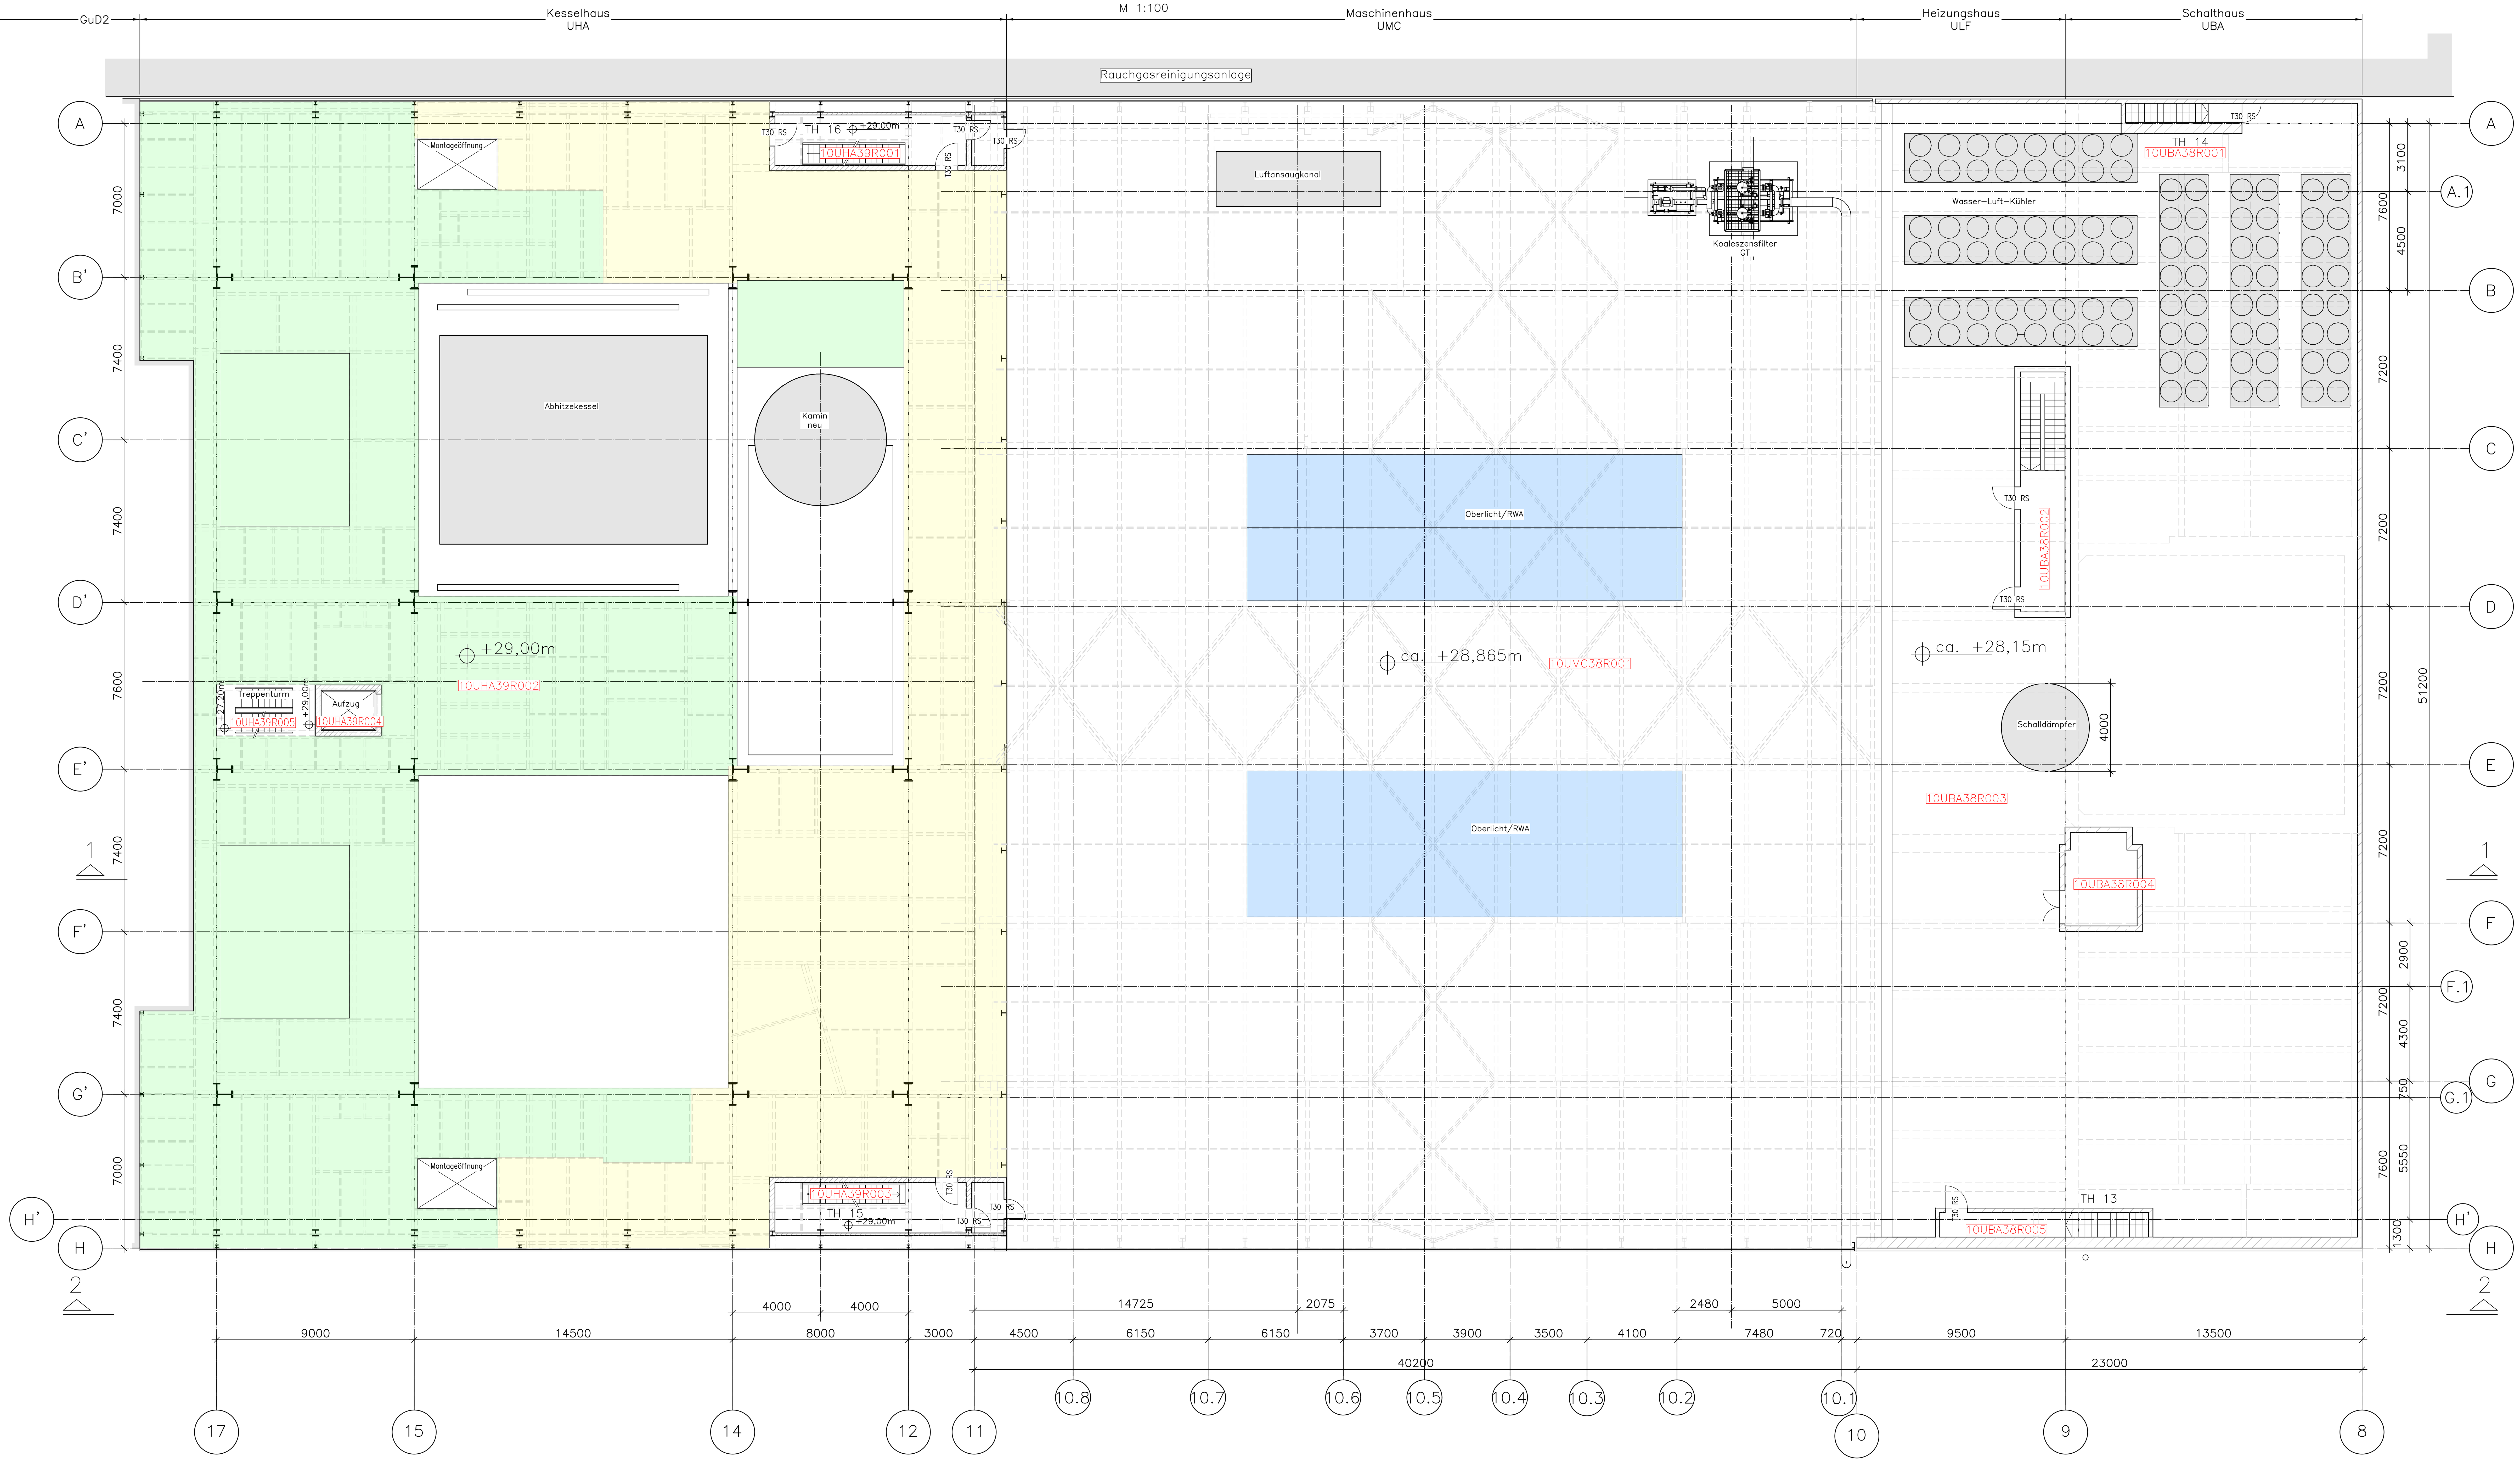

Raumliste UHA

AKZ/KKS	Raumbezeichnung	Bodenbelag	Raumfläche
10UHA39R001	Treppenhaus 16	Estrich	23,93m²
10UHA39R002	Kesselaufstellungsraum	Estrich/Gitterrost	1.781,93m²
10UHA39R003	Treppenhaus 15	Estrich	23,93m²
10UHA39R004	Aufzug		5,40m²
10UHA39R005	Treppenturm	Estrich	8,97m²

Raumliste UMC

AKZ/KKS	Raumbezeichnung	Bodenbelag	Raumfläche
10UMC38R001	Dachfläche	Bitumen	2.077,16m²

Raumliste UBA

AKZ/KKS	Raumbezeichnung	Bodenbelag	Raumfläche
10UBA38R001	Treppenhaus 14	Estrich	4,50m²
10UBA38R002	Treppenhaus	Estrich	22,21m²
10UBA38R003	Dachfläche	Bitumen	1.098,86m²
10UBA38R004	Aufzug		5,30m²
10UBA38R005	Treppenhaus 13	Estrich	10,59m²

zugehörige Pläne:

- UE_SU_145_10_50.100_001_Anordnungsplan Ebene –4,00m
- UE_SU_145_10_50.100_002_Anordnungsplan Ebene ±0,00m
- UE_SU_145_10_50.100_003_Anordnungsplan Ebene +5,40m
- UE_SU_145_10_50.100_004_Anordnungsplan Ebene +10,00m
- UE_SU_145_10_50.100_005_Anordnungsplan Ebene +18,40m
- UE_SU_145_10_50.100_005_Anordnungsplan Ebene +18,40m
- UE_SU_145_10_50.100_006_Anordnungsplan Ebene +25,60m
- UE_SU_145_10_50.100_007_Anordnungsplan Ebene +50,50m Dach
- UE_SU_145_10_50.100_008_Anordnungsplan Schnitt 1–1
- UE_SU_145_10_50.100_009_Anordnungsplan Schnitt 2–2
- UE_SU_145_10_50.100_010_Anordnungsplan Trafos
- UE_SU_145_10_50.100_011_Anordnungsplan Ebene +7,00m
- UE_SU_145_10_50.100_012_Anordnungsplan Ebene +15,00m
- UE_SU_145_10_50.100_014_Anordnungsplan Ebene +36,60m
- UE_SU_145_10_50.100_015_Anordnungsplan Ebene +44,00m

Legende:

- Beton
- Gitterrost

KRAFTWERKS ±0.00m = 521,25 m

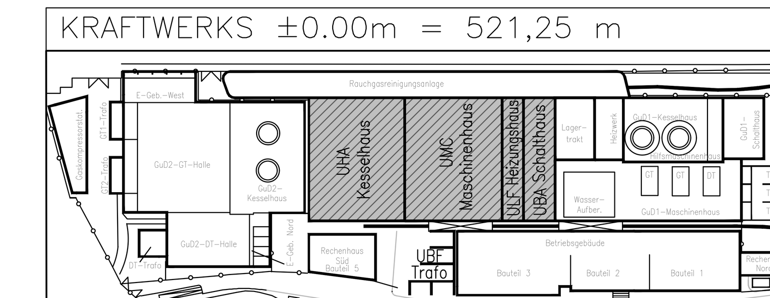

Index	Art der Änderung	Datum	Name
6			
5			
4			
3	Überarbeitung nach Rücklauf SWM vom 14.05.2019	17.05.2019	Marsic
2	Überarbeitung nach Rücklauf SWM	23.04.2019	Marsic
1	Komplettüberarbeitung	05.04.2019	Marsic

SW//M Stadtwerke München

AKZ/KKS

Werk: HKW Sued GuD1neu

Format: A 0+ | Maßstab: 1:100

Benennung: Anordnungsplan Variante 9E.04
Grundriss Ebene +29,00m

	Datum	Name
Bearb.	21.03.2019	Marsic
Geprüft	21.03.2019	Witt
Genehm.		

Dateiname: 145_010_B1_UE_50.100_+29.00_1_3_013_001.dwg

Zeichnungs-Nr.: – UA: UE | Abt.: SU – | Werk Block Sachgebiet lfd. Nr.: 145 – 10 – 50 . 100 – 013 | Blatt von Blatt: 001 v. 001 | Ind.: 3

Ersatz für | Ersetzt durch