

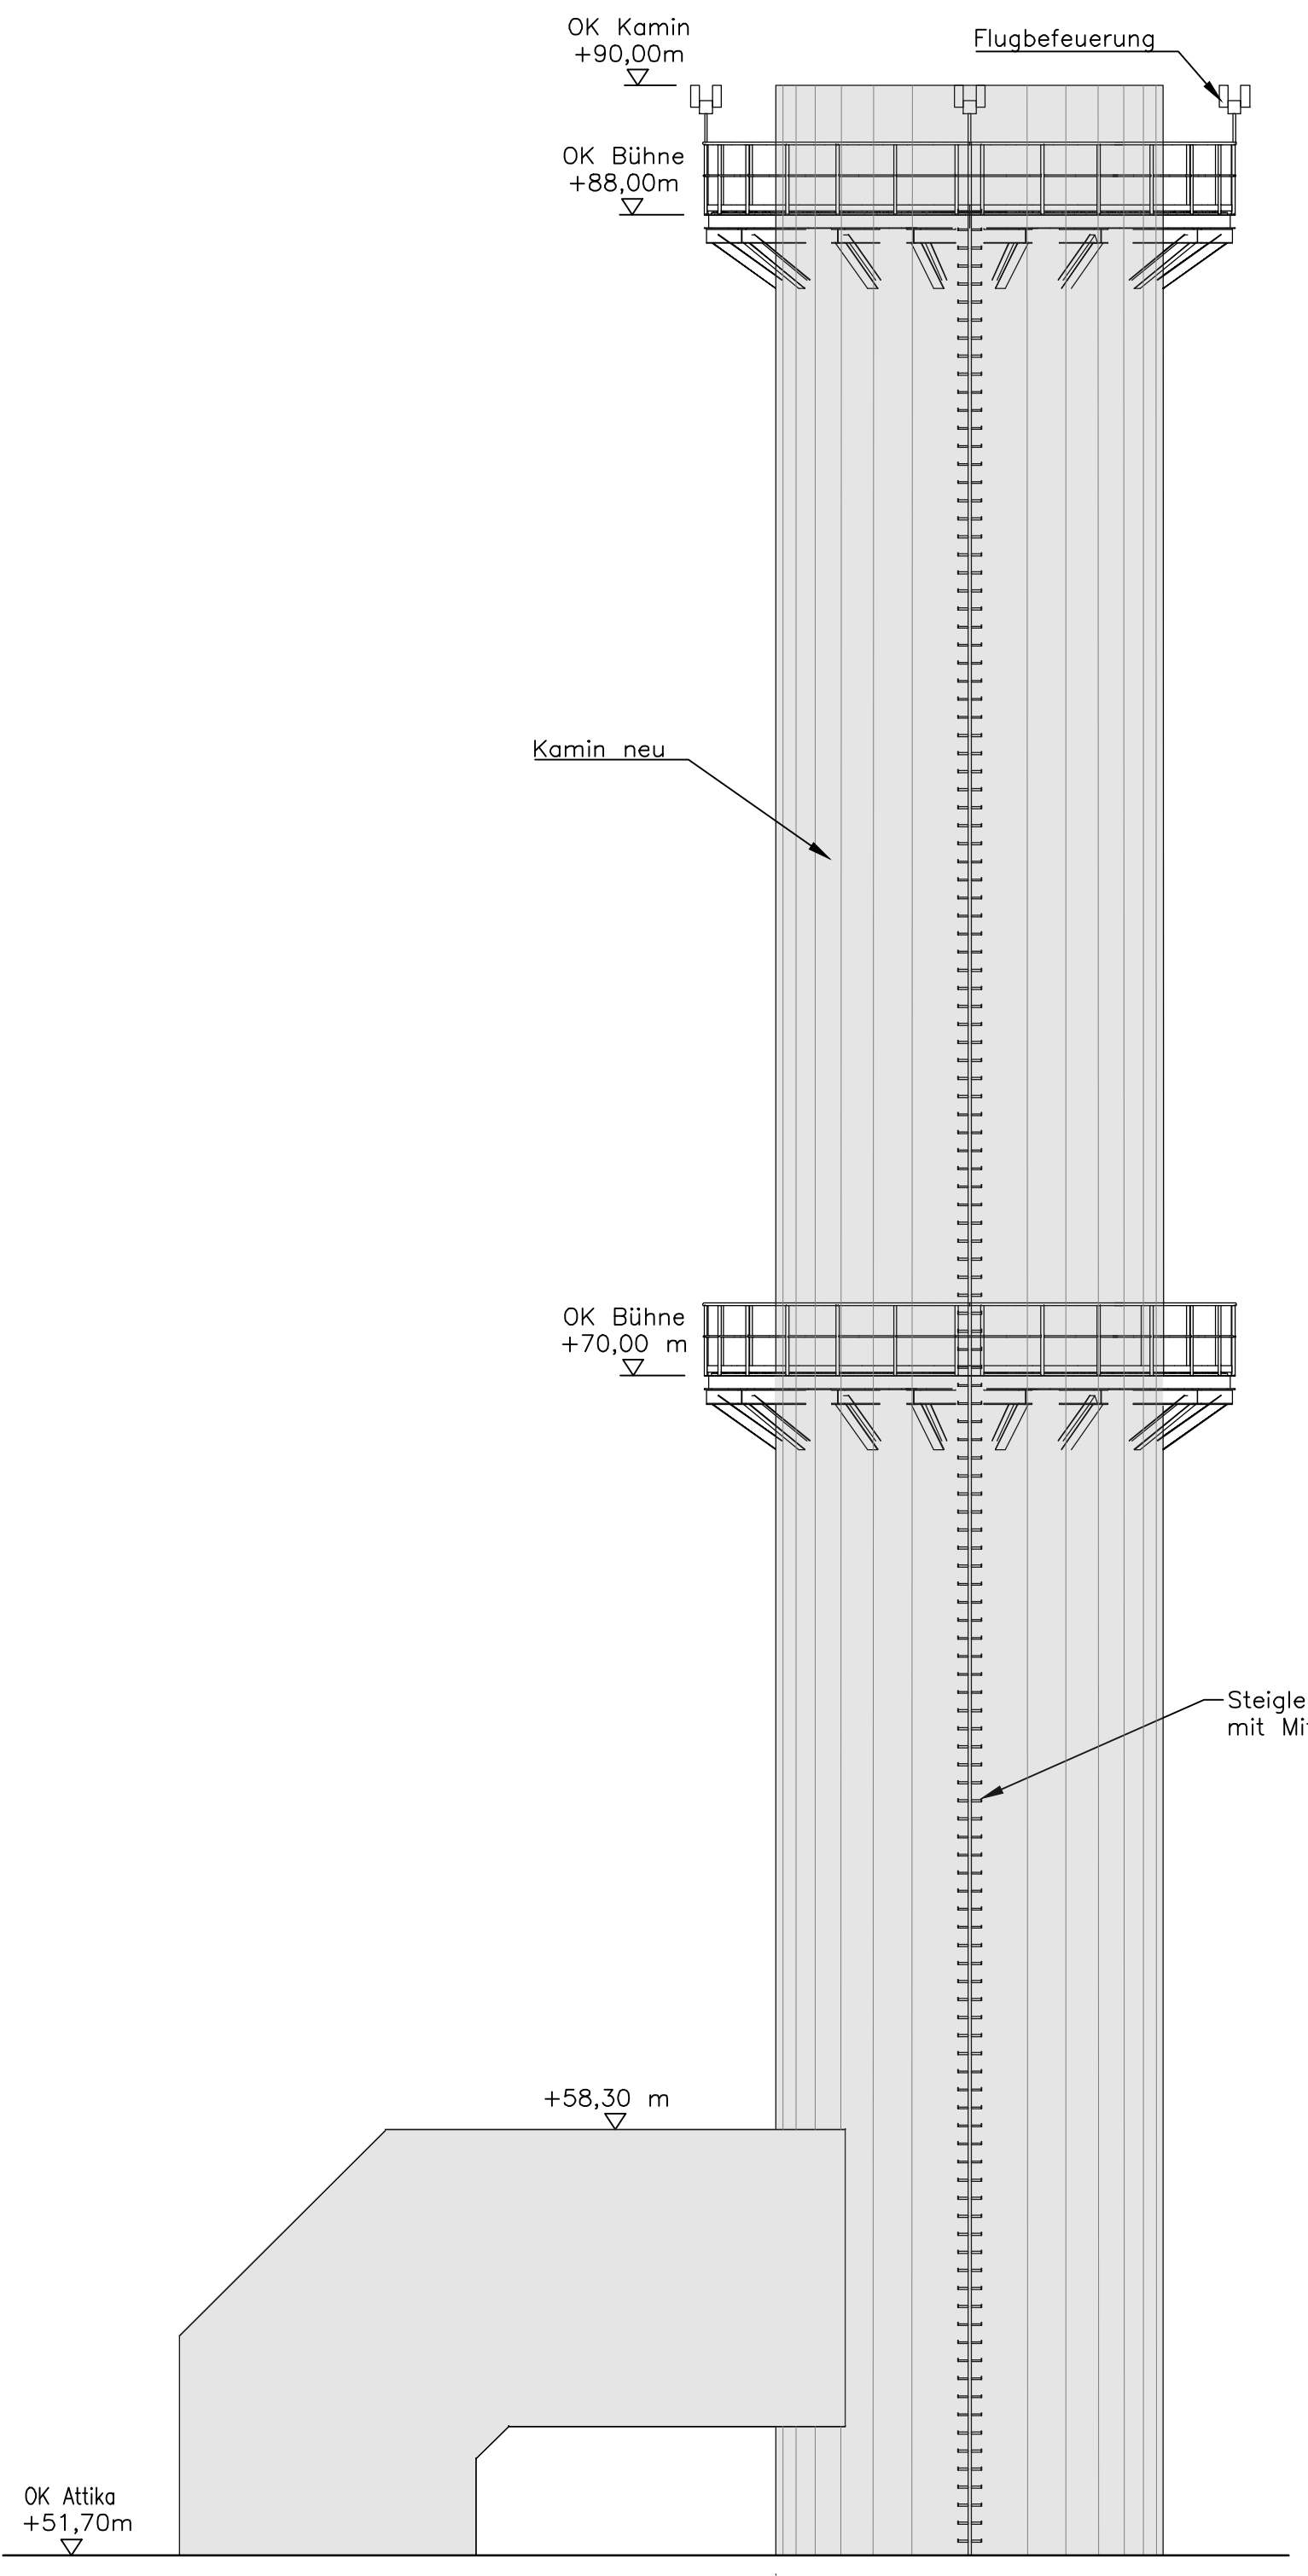


Schnitt 1-1
M 1:100

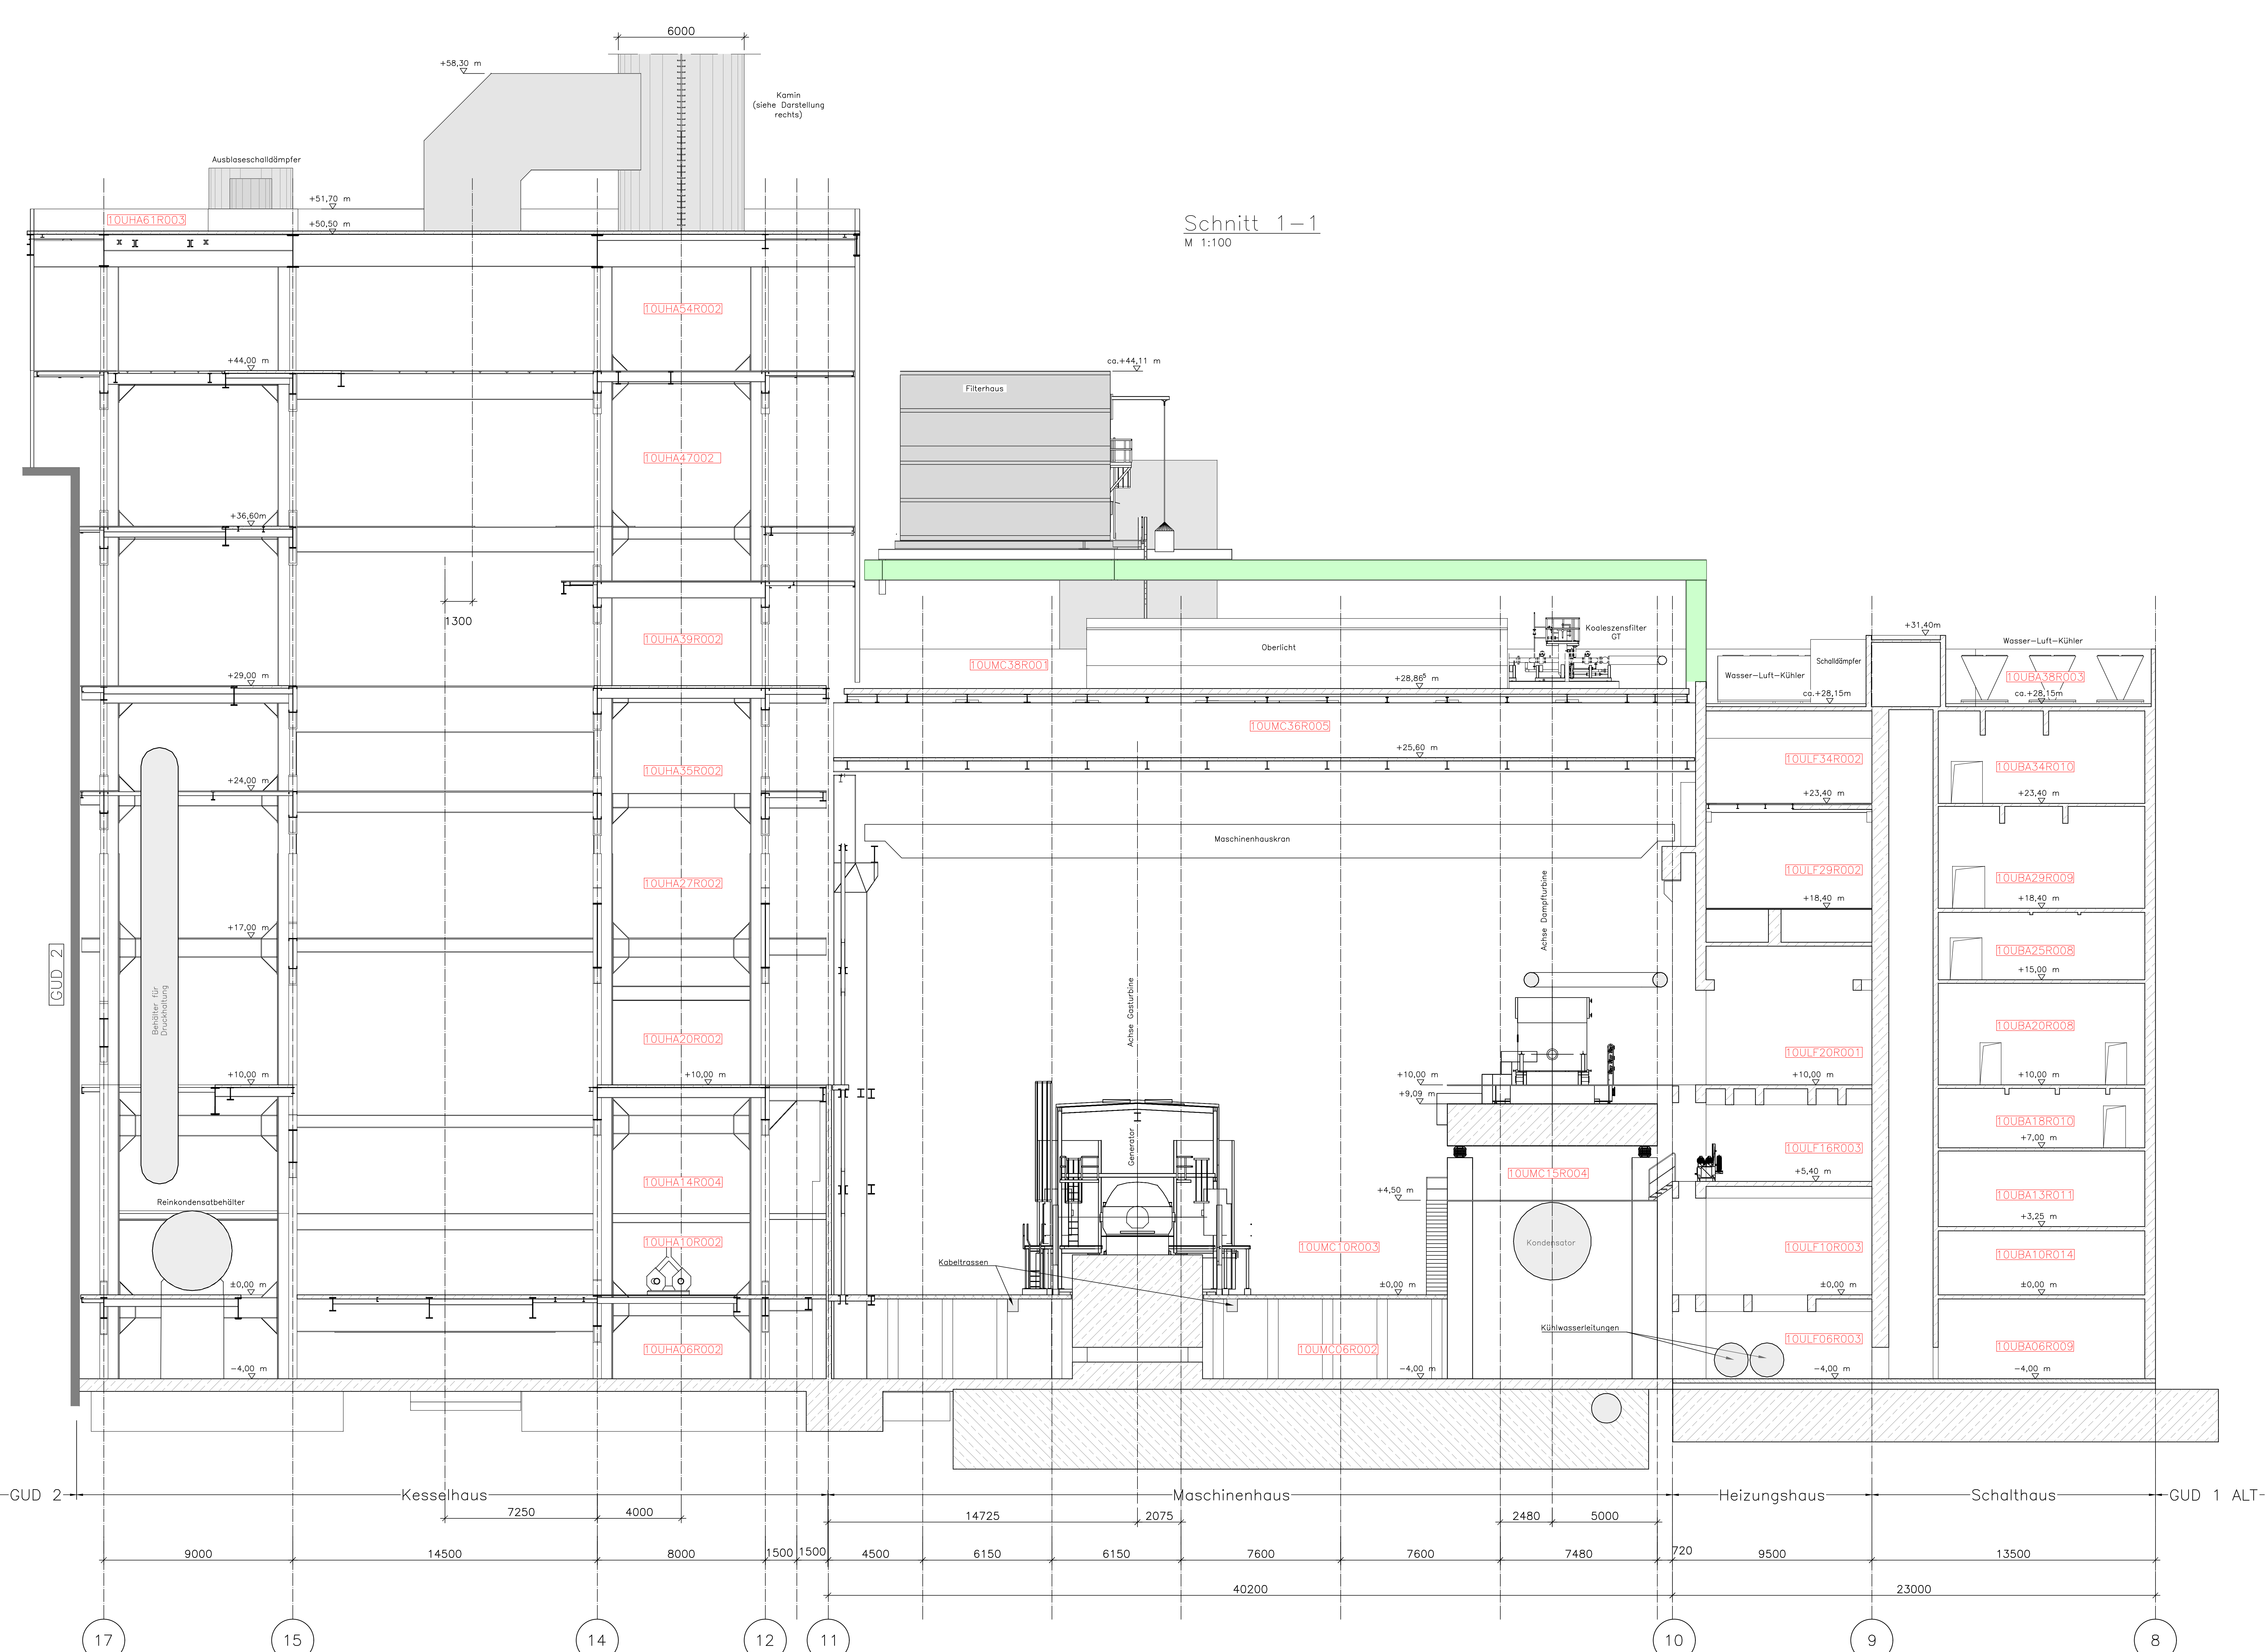

- zugehörige Pläne:
- UE_SU_145_10_50.100_001_Arbeitsplan Ebene -4,00m
 - UE_SU_145_10_50.100_002_Arbeitsplan Ebene ±0,00m
 - UE_SU_145_10_50.100_003_Arbeitsplan Ebene +5,40m
 - UE_SU_145_10_50.100_004_Arbeitsplan Ebene +10,00m
 - UE_SU_145_10_50.100_005_Arbeitsplan Ebene +18,40m
 - UE_SU_145_10_50.100_006_Arbeitsplan Ebene +25,60m
 - UE_SU_145_10_50.100_007_Arbeitsplan Ebene Dach
 - UE_SU_145_10_50.100_009_Arbeitsplan Schnitt 2-2
 - UE_SU_145_10_50.100_010_Arbeitsplan Treppen
 - UE_SU_145_10_50.100_011_Arbeitsplan Ebene +7,00m
 - UE_SU_145_10_50.100_012_Arbeitsplan Ebene +15,00m
 - UE_SU_145_10_50.100_013_Arbeitsplan Ebene +29,00m
 - UE_SU_145_10_50.100_014_Arbeitsplan Ebene +36,60m
 - UE_SU_145_10_50.100_015_Arbeitsplan Ebene +44,00m

KRAFTWERKS ±0,00m = 521,25 m

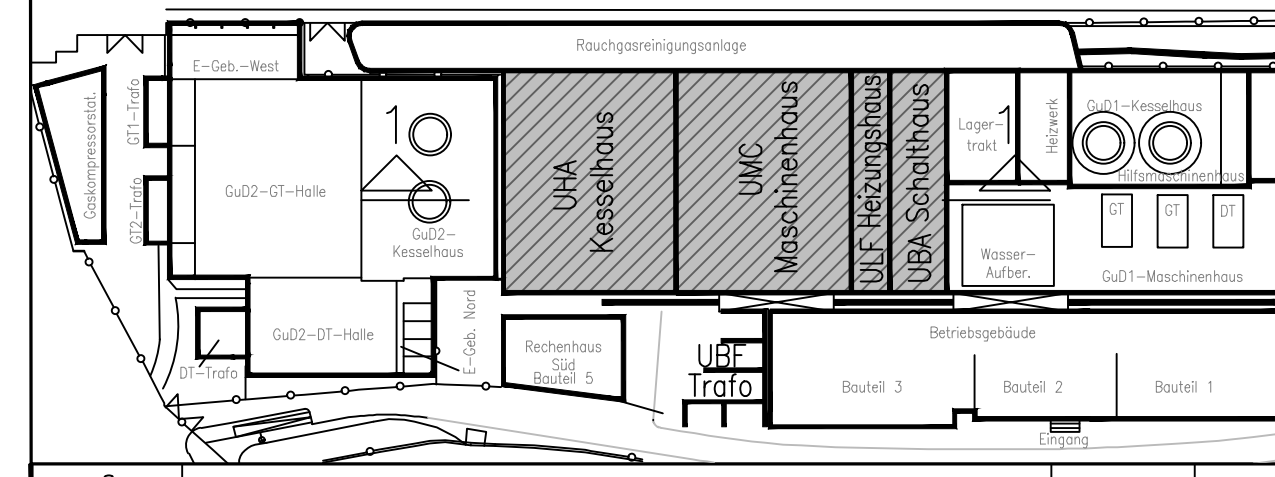

Index	Art der Änderung	Datum	Name
6			
5			
4			
3	Überarbeitung nach Rücklauf SWW vom 14.05.2019	17.05.2019	Marcic
2	Überarbeitung nach Rücklauf SWW	23.04.2019	Marcic
1	Komplettüberholung	05.04.2019	Marcic

SW//M Stadtwerke München

Werk	HKW Sued	GuD1neu	Format	A 0+	Maßstab	1:100
Benennung	Anordnungsplan Variante 9E.04		Datum	25.02.2019		
	Schnitt 1-1		Bezeichnet	25.02.2019		
			Geprüft	25.02.2019		
			Gesteht	25.02.2019		

Datenname: 145_010_B1_UE_50.100_S01_1_3_008_001.dwg

UA	Abt.	Werk	Block	Sachgebiet	Id. Nr.	Blatt von Blatt	Ind.
145	SU	145	10	50	100	008	001
145	SU	145	10	50	100	008	001

Erstellt für: [] Ersetzt durch: []