



Schnitt 2-2
M 1:100

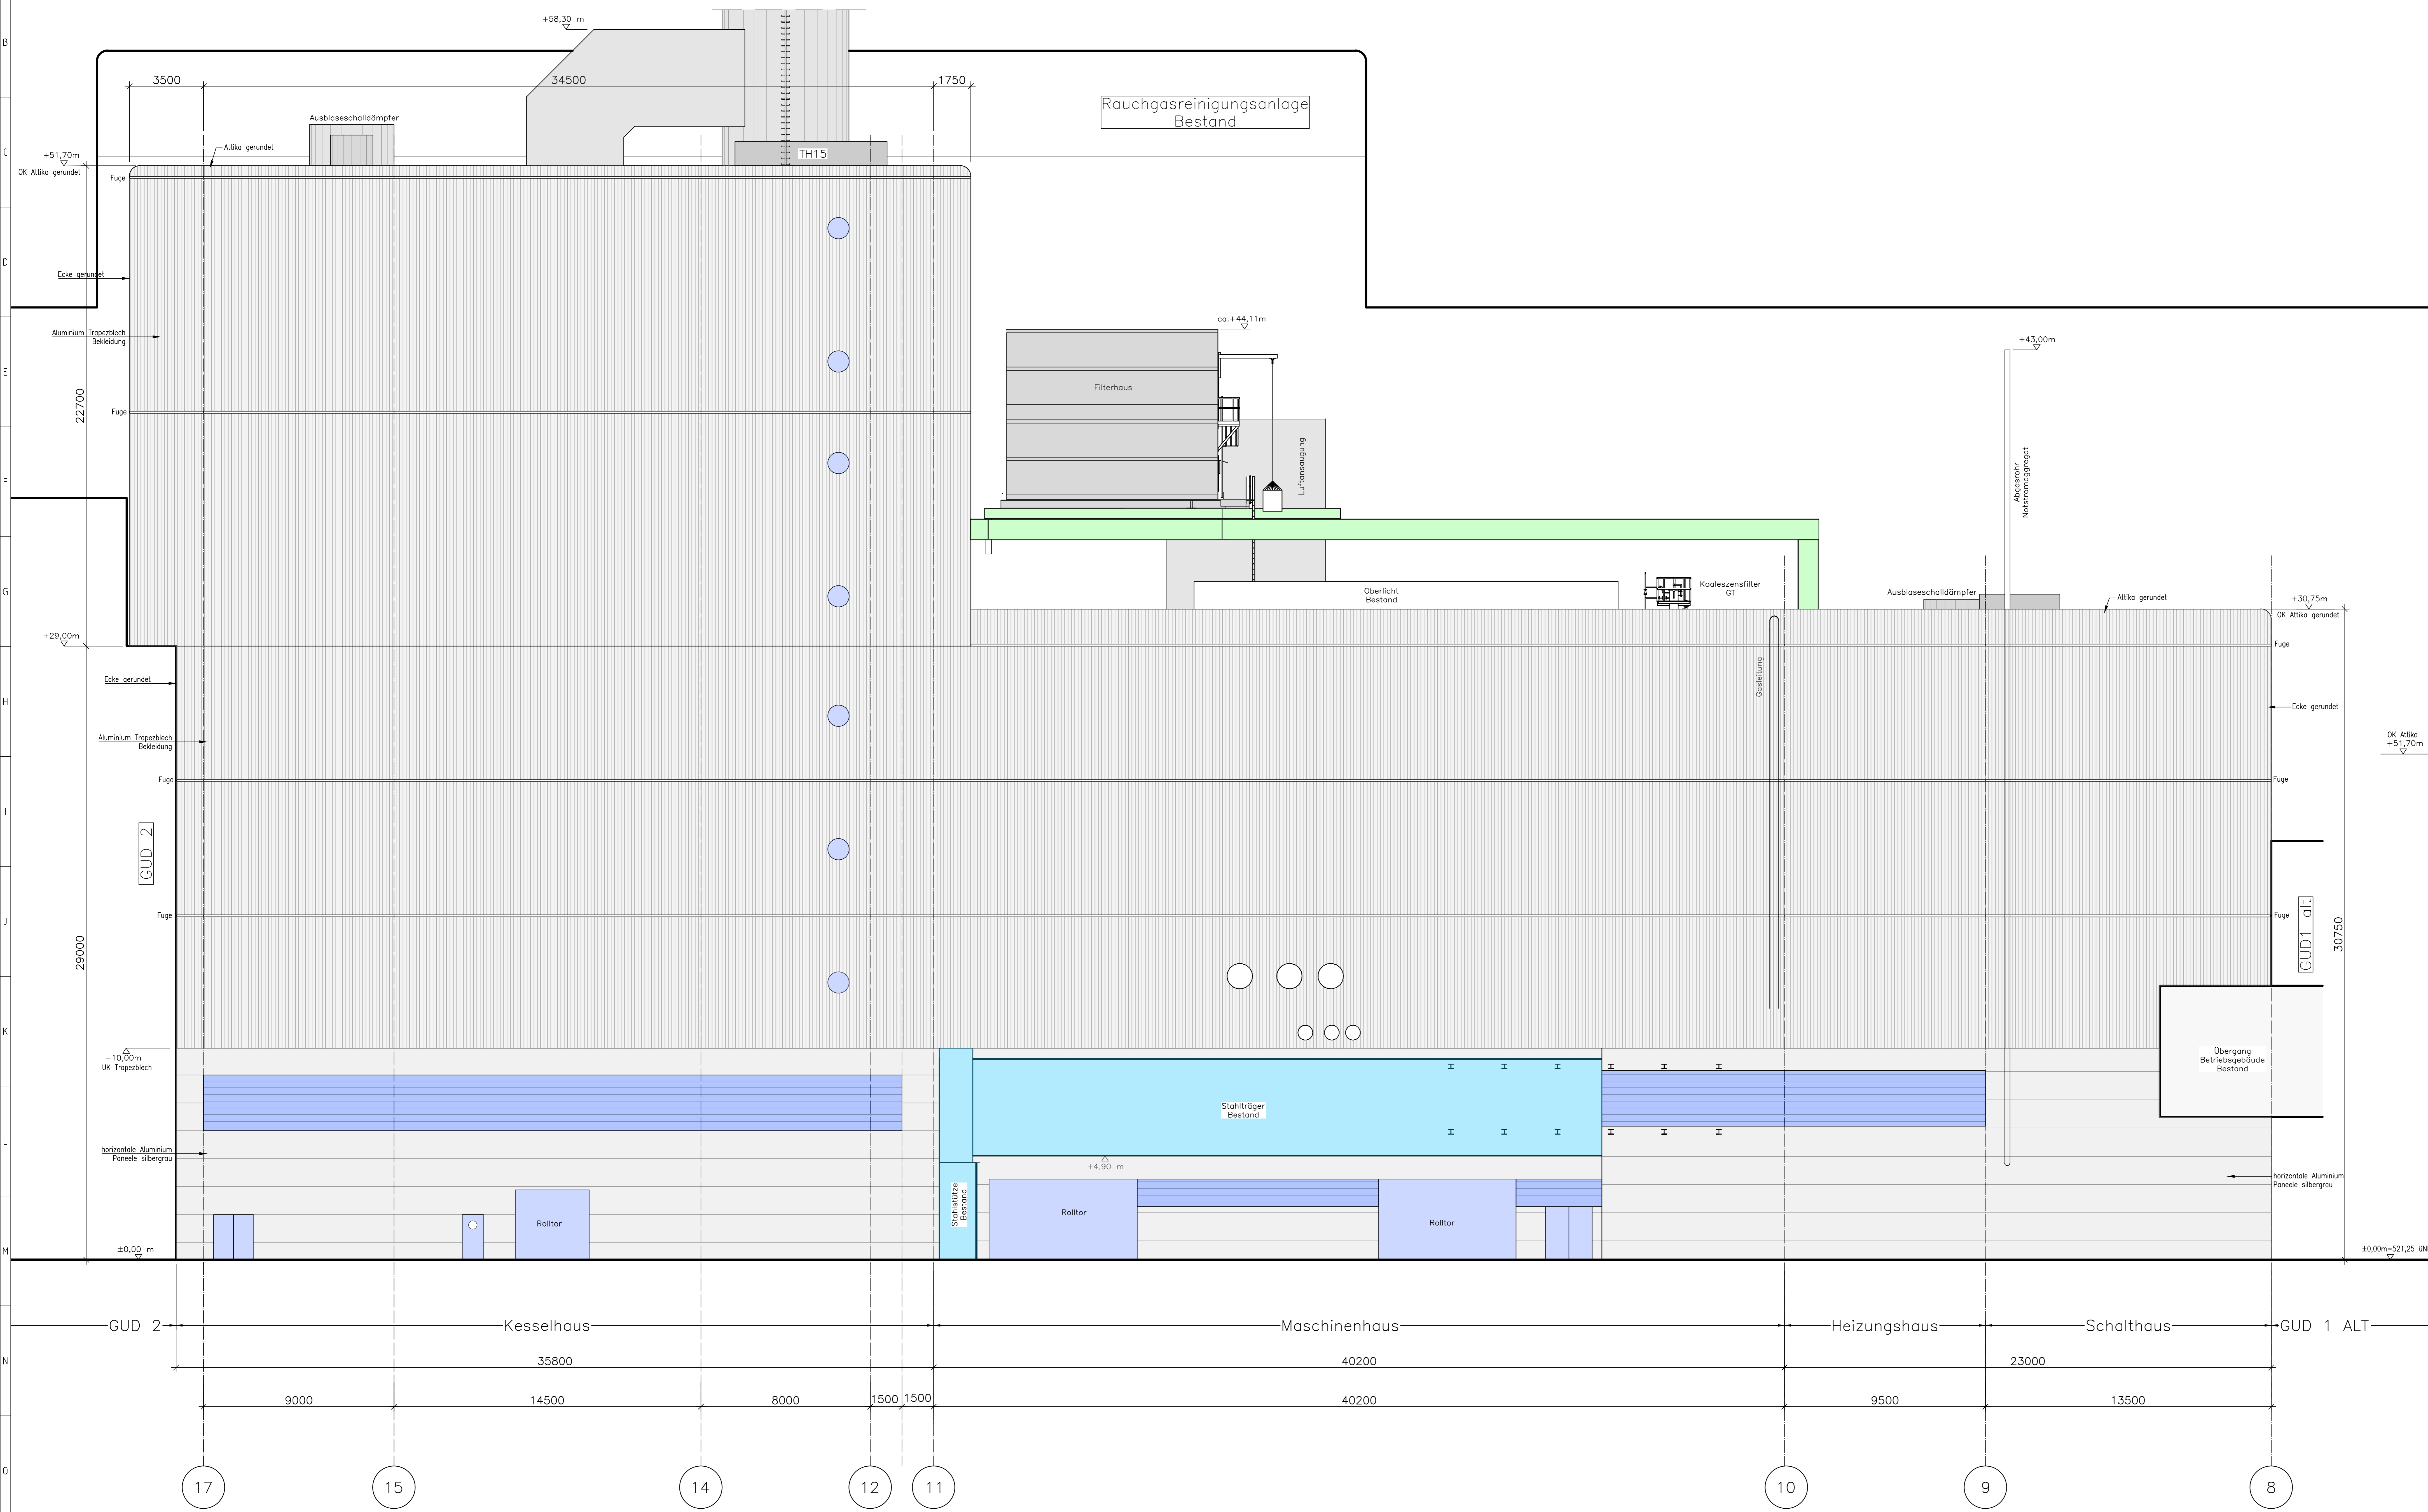

- Zugehörige Pläne:**
- UE_SU_145_10_50.100_001_Anordnungsplan Ebene -4,00m
 - UE_SU_145_10_50.100_002_Anordnungsplan Ebene ±0,00m
 - UE_SU_145_10_50.100_003_Anordnungsplan Ebene +4,50m
 - UE_SU_145_10_50.100_004_Anordnungsplan Ebene +10,00m
 - UE_SU_145_10_50.100_005_Anordnungsplan Ebene +18,40m
 - UE_SU_145_10_50.100_006_Anordnungsplan Ebene +25,80m
 - UE_SU_145_10_50.100_007_Anordnungsplan Ebene Dach
 - UE_SU_145_10_50.100_008_Anordnungsplan Schnitt 1-1
 - UE_SU_145_10_50.100_010_Anordnungsplan Treppen
 - UE_SU_145_10_50.100_011_Anordnungsplan Ebene +7,00m
 - UE_SU_145_10_50.100_012_Anordnungsplan Ebene +15,00m
 - UE_SU_145_10_50.100_013_Anordnungsplan Ebene +29,00m
 - UE_SU_145_10_50.100_014_Anordnungsplan Ebene +36,60m
 - UE_SU_145_10_50.100_015_Anordnungsplan Ebene +44,00m

KRAFTWERKS ±0,00m = 521,25 m

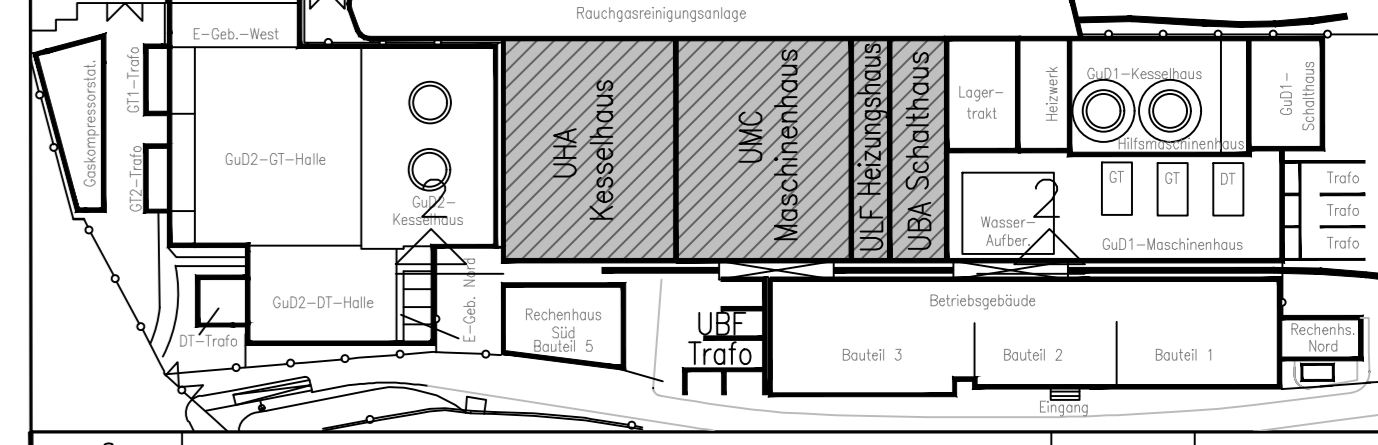

6			
5			
4			
3	Überarbeitung nach Rücklauf SW vom 14.05.2019	17.05.2019	Morsic
2	Überarbeitung nach Rücklauf SW	23.04.2019	Morsic
1	Komplettüberholung	05.04.2019	Morsic
Index	Art der Änderung	Datum	Name
SW//M Stadtwerke München			
Werk	HKW Sued GuD1neu	Format	A 0+
Benennung	Anordnungsplan Variante 9E.04 Schnitt 2-2	Masstab	1:100
Dateiname:	145_010_B1_UE_50.100_S02_1_3_009_001.dwg	Bearb.	25.02.2019
		Geprüft	25.02.2019
		Gesehm.	Witt
UA	Abt.	Werk	Block
Sachgebiet	Id. Nr.	Blatt von	Blatt
145-10-50.100-009	001	3	
Erstellt für			
Erstellt durch			