
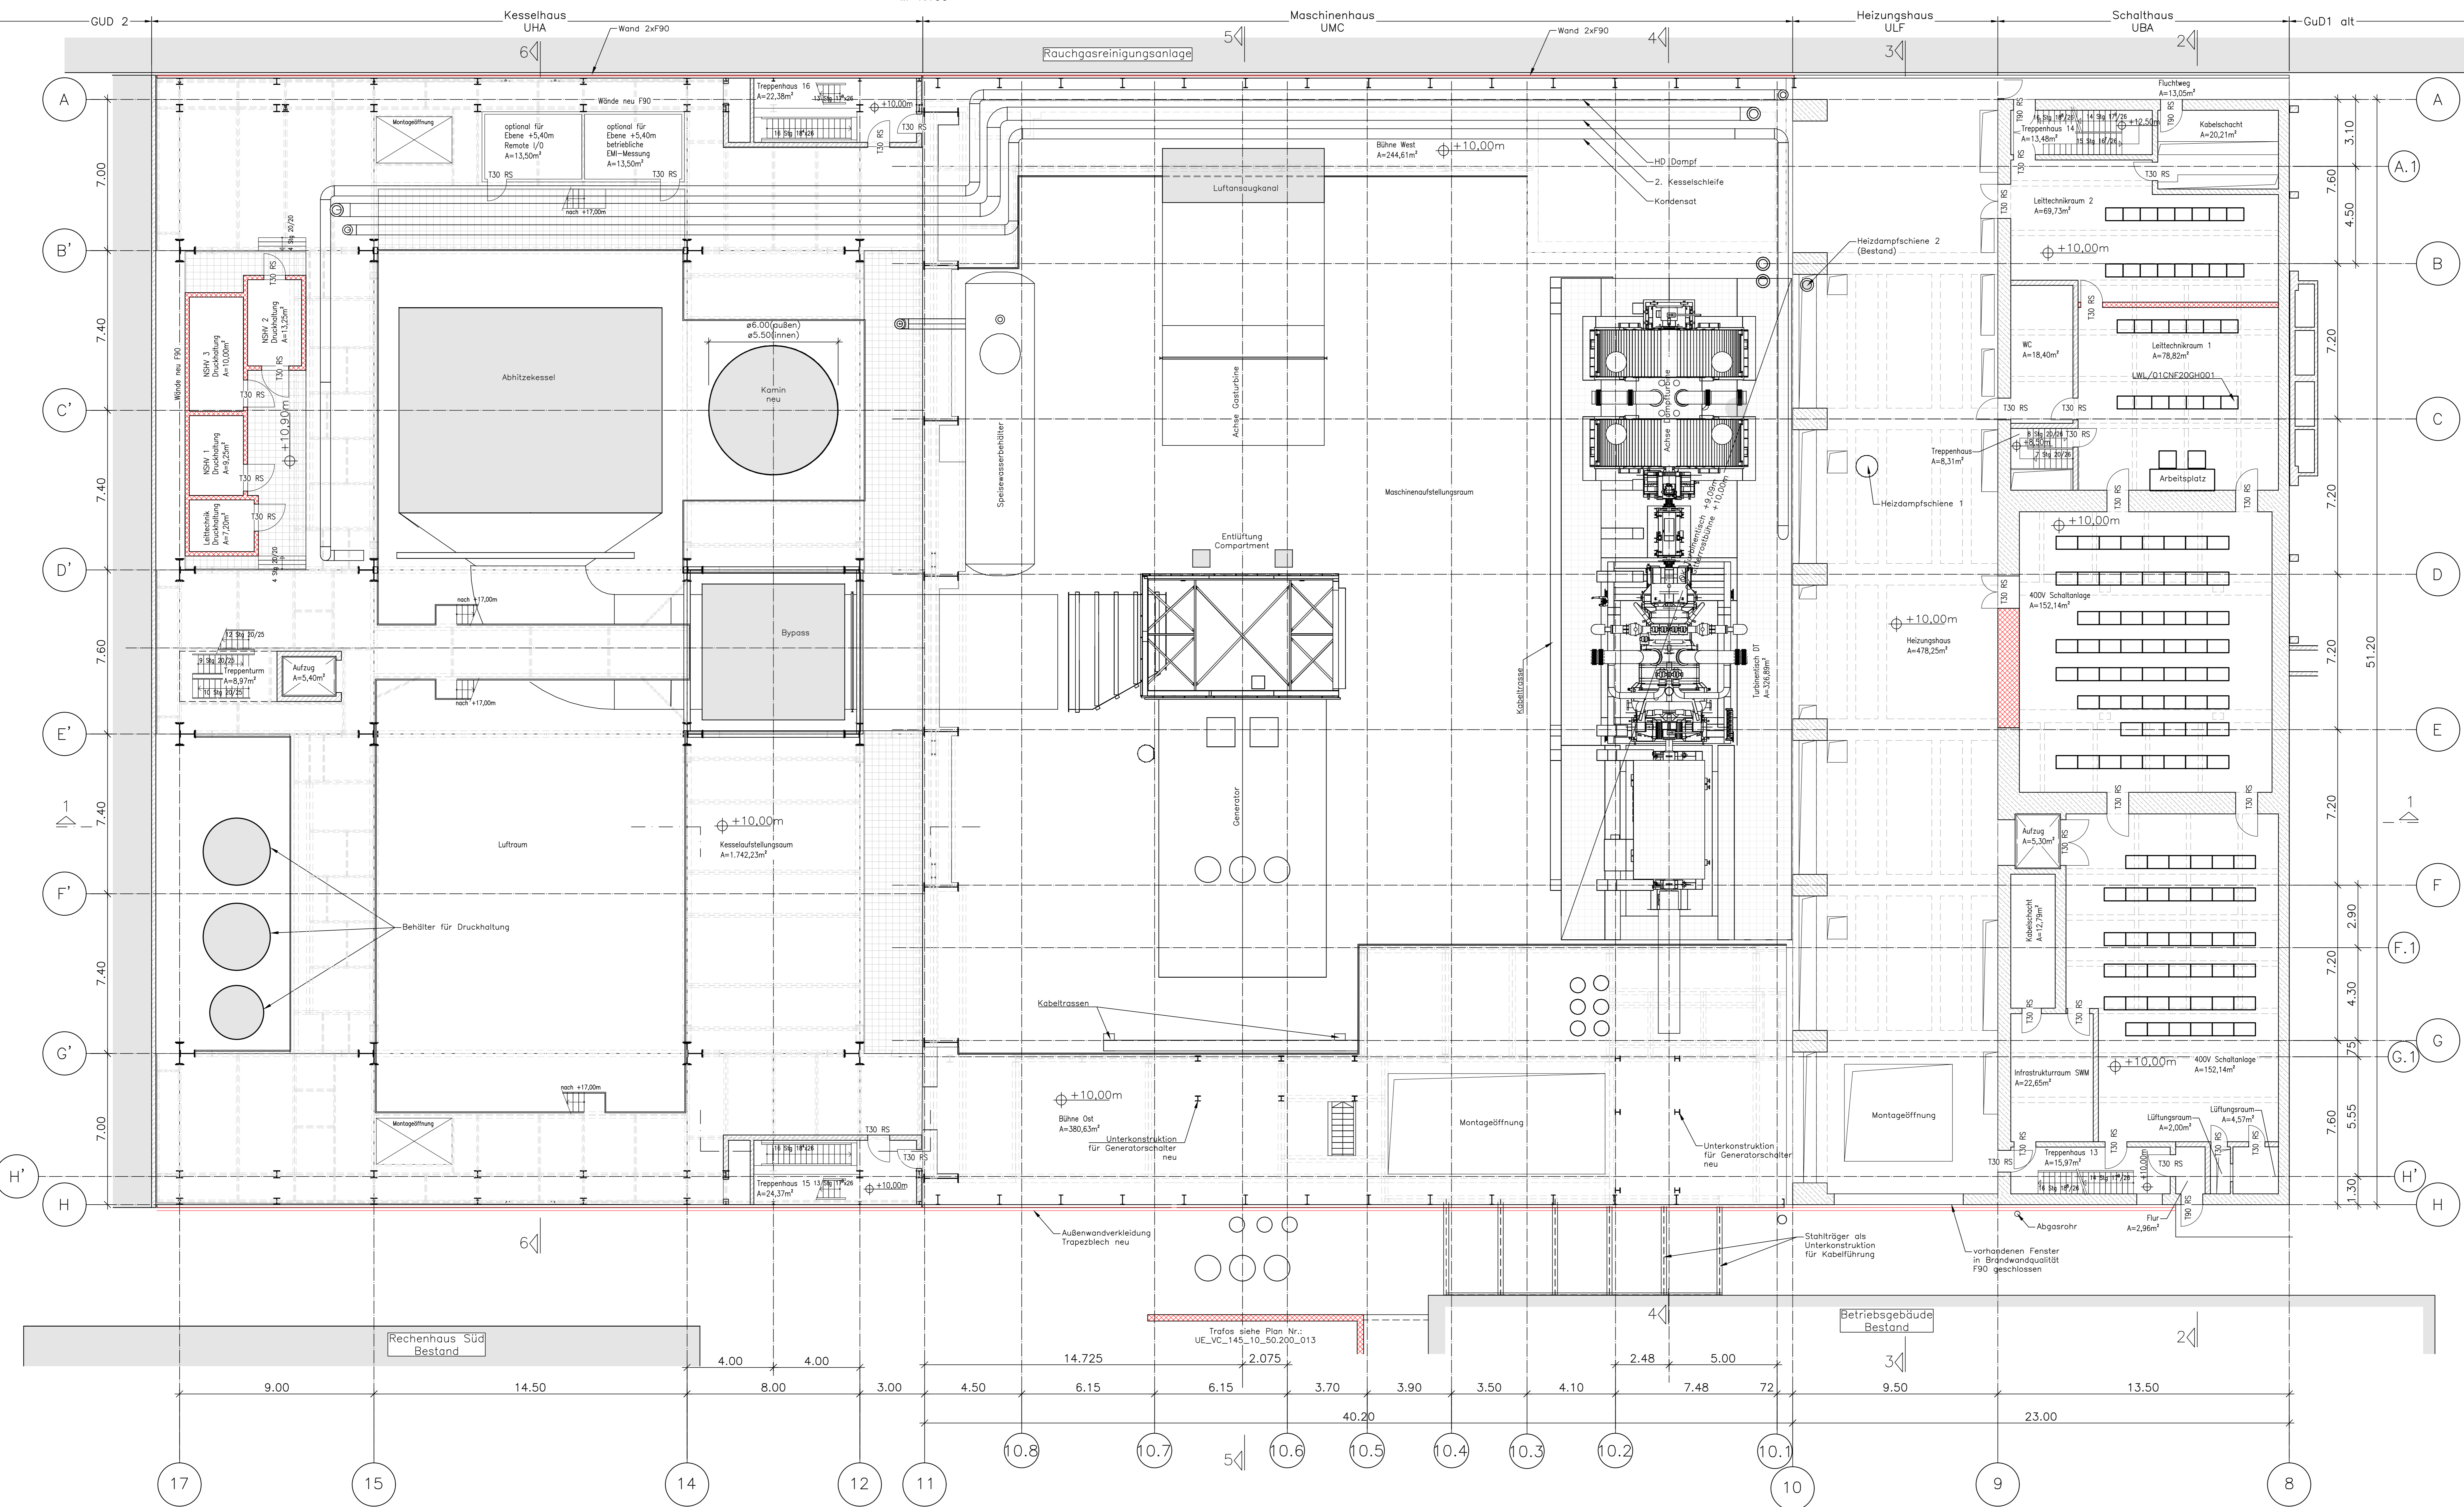


Grundriss +10,00m
M 1:100

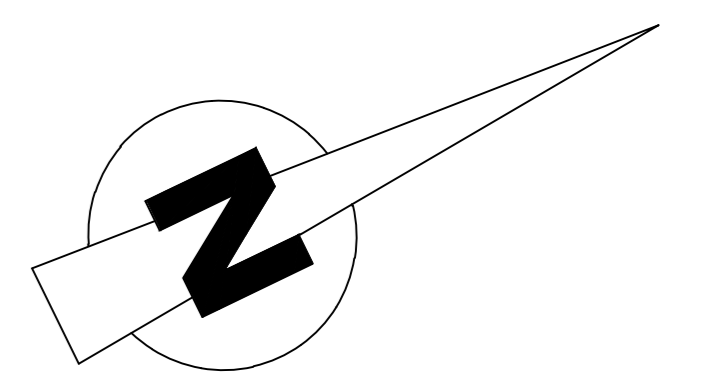

- Legende:
- Bestand
 - neu (Bautechnik)
 - Gitterrost

±0.00m = 521,25 m

PLANNUMMER
VC_SU_145_10_50.200_005_001 v. 001_2


BAUVORHABEN
GüD1neu
Schäfflamstraße 15
München

Flur-Nr. 11028
Gemarkung München Sektion 6

PLANNHALT
Grundriss +10,00m
Kesselhaus, Maschinenhaus,
Heizungsraum, Schalthaus, Kamin

M 1:100

PLANNUNGSPHASE
GENEHMIGUNGSPLANUNG

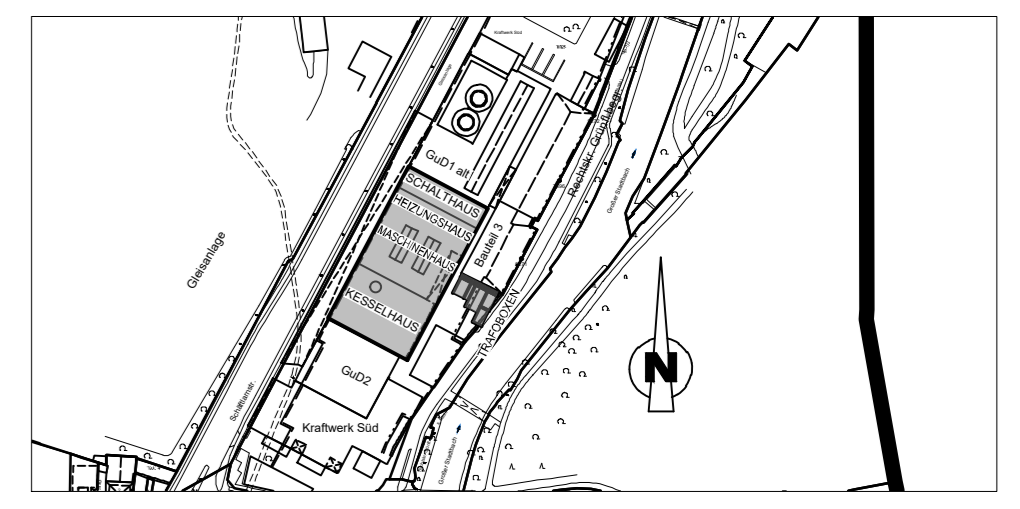

SW/M
BAUHERR
SWM Services GmbH
Emmy-Neeb-Straße 2
80662 München

ENTWURFSVERFASSTER
Uniper Technologies GmbH / RMD Consult GmbH
Blumenburger Str. 20
80636 München
Klaus-Dieter Richter Architekt

NACHBARN:
Stadtwerte München
Flur-Nr.: 108504, 109672, 110261
Landeshausplatz München
Flur-Nr.: 110173, 11028, 10942

GENEHMIGUNGSBEHÖRDE
Regierung von Oberbayern

17.05.2019