
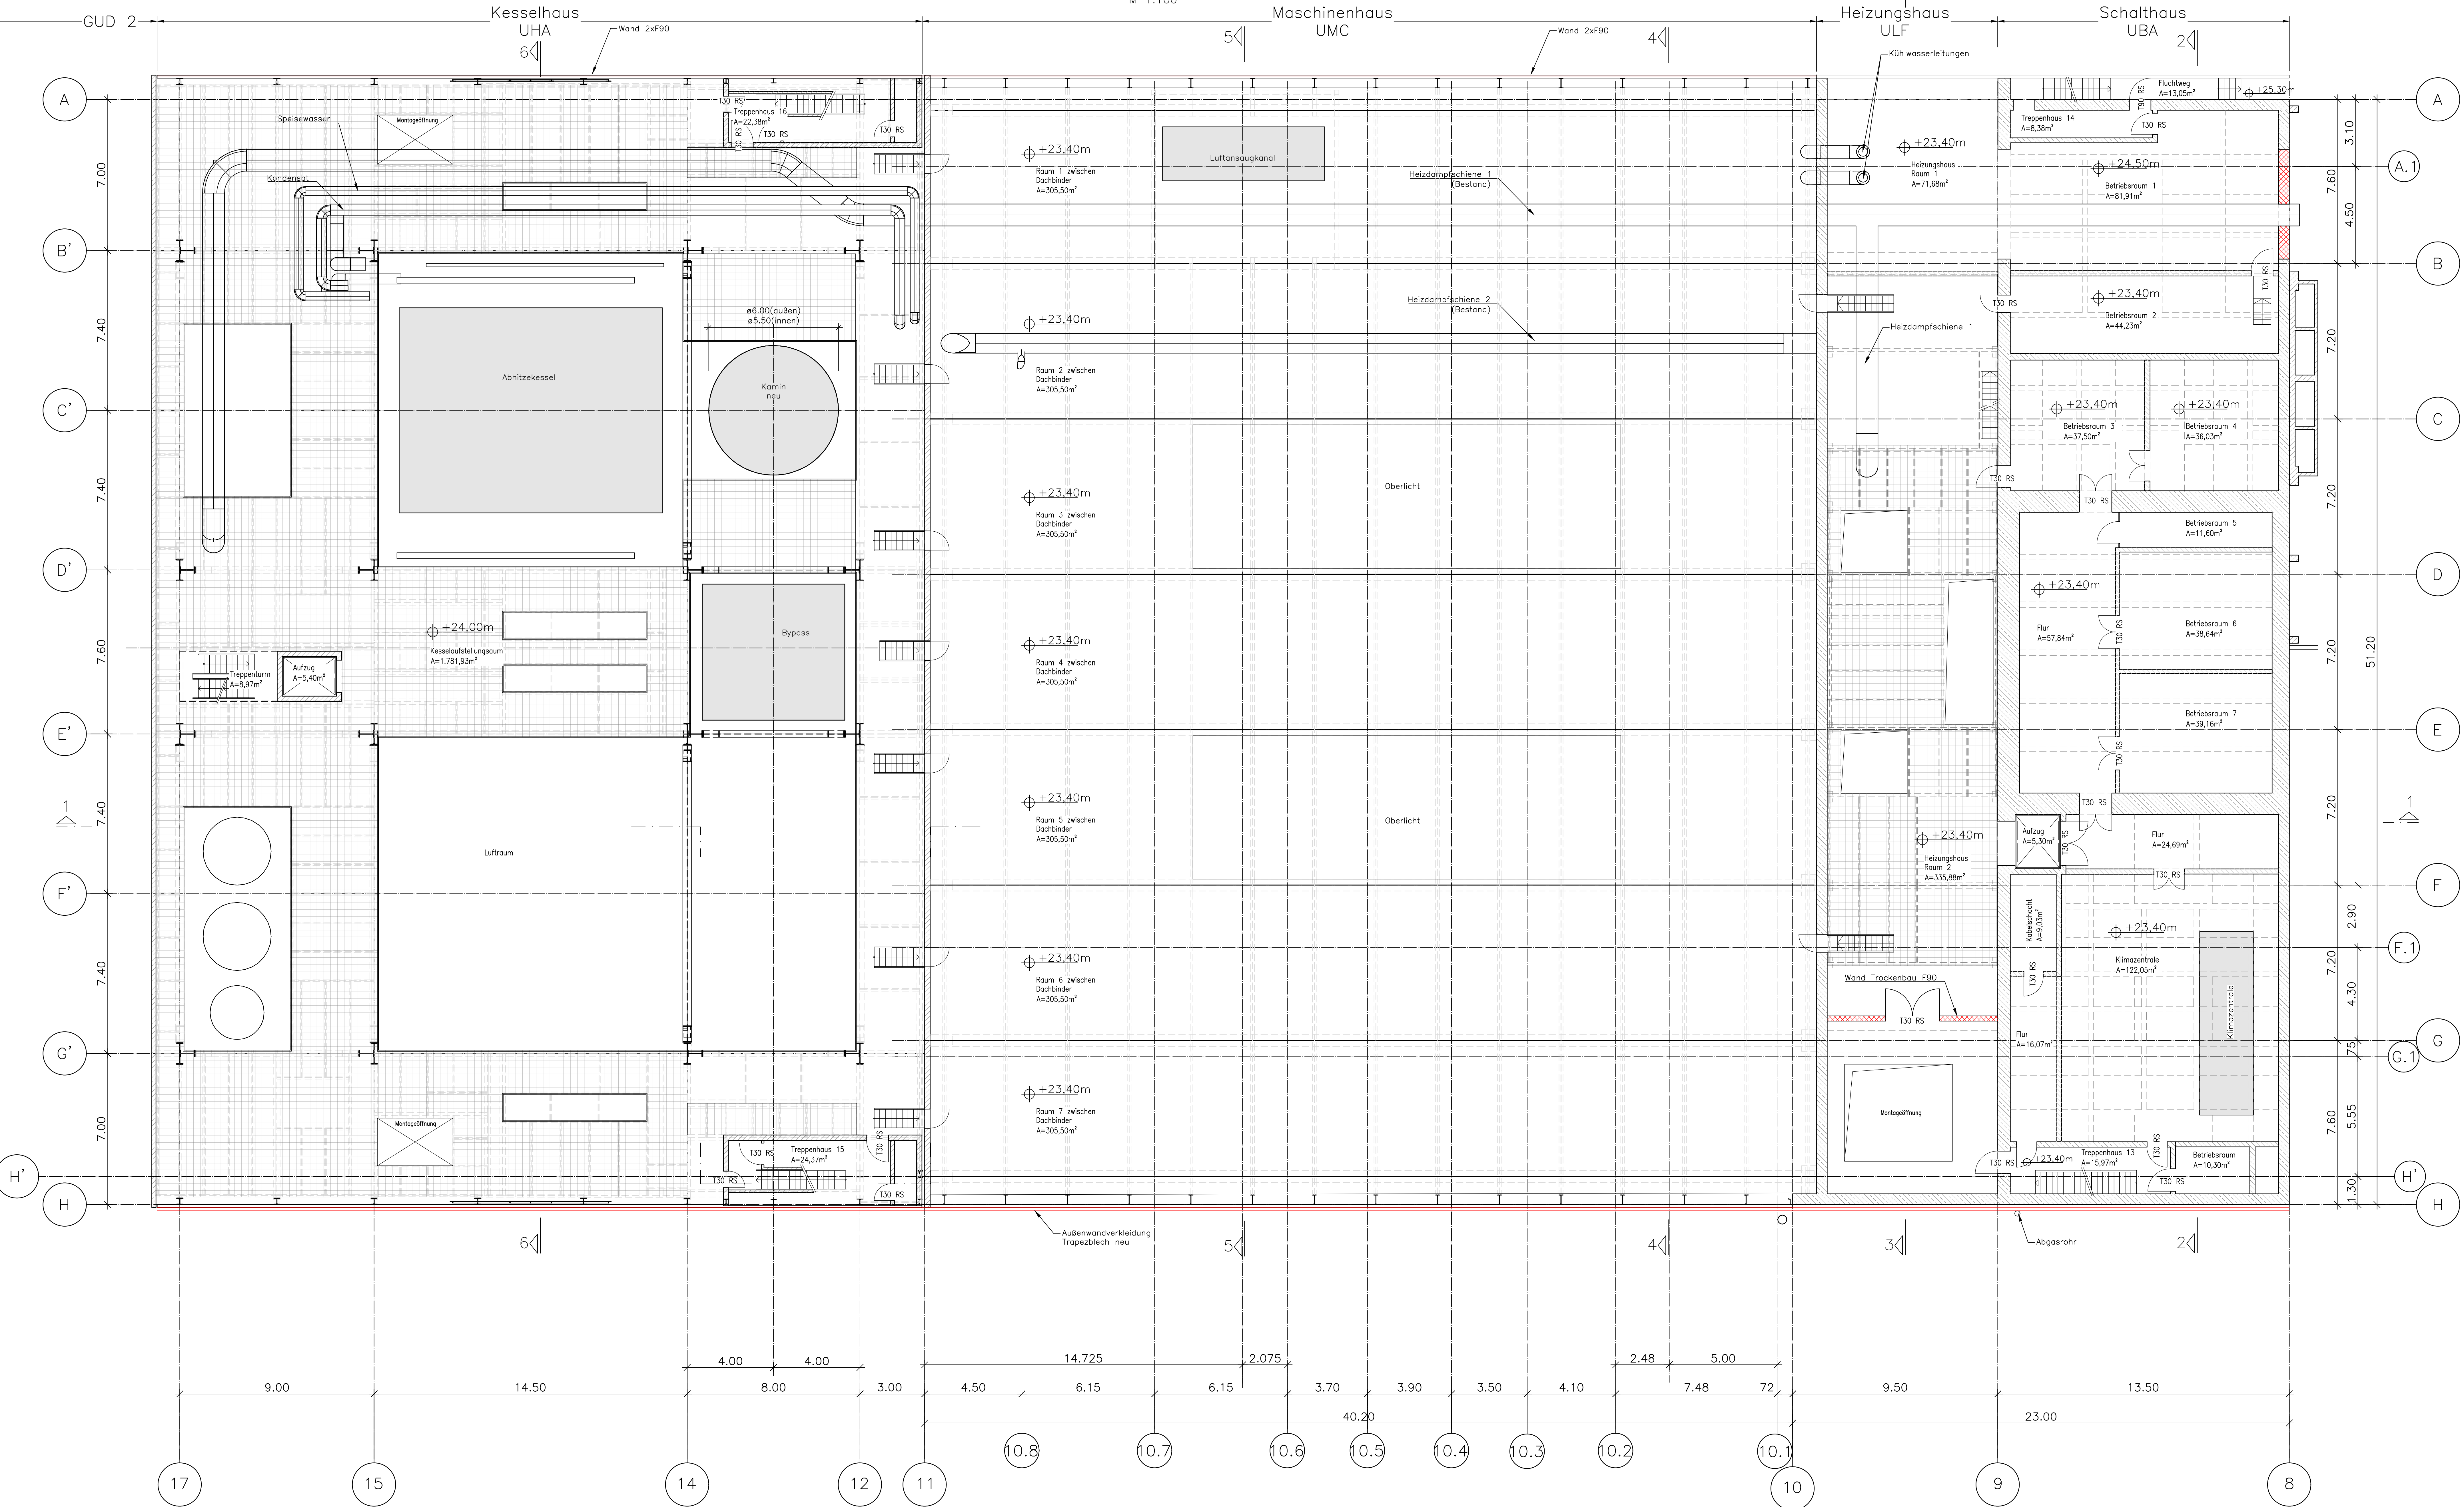


Grundriss +23,40m/+24,00m/+25,60m

M 1:100

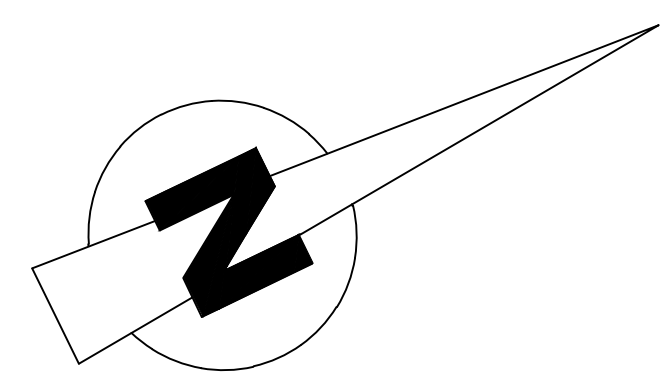

**Legende:**

- Bestand
- neu (Bautechnik)
- Gitterrost


±0.00m = 521,25 m

PLANNUMMER  
VC\_SU\_145\_10\_50.200\_008\_001 v. 001\_2

BAUVORHABEN  
GüD1neu  
Schäfflamstraße 15  
München  
Flur-Nr. 11028  
Gemarkung München Sektion 6

PLANNHALT  
Grundriss +23,40m/+24,00m/+25,60m M 1:100  
Kesselhaus, Maschinenhaus,  
Heizungshaus, Schaltheis, Kamin

PLANNUNGSPHASE  
GENEHMIGUNGSPLANUNG

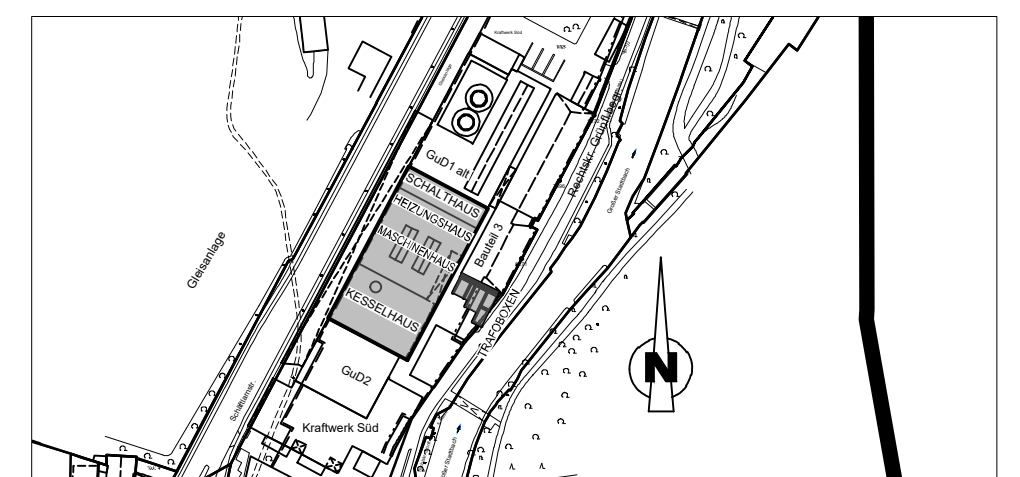

**SW/M**  
BAUHERR  
SWM Services GmbH  
Ernst-Haeuber-Strasse 2  
80962 München

ENTWURFSVERFASSEN  
Uniper Technologies GmbH / RMD Consult GmbH  
Blumenburger Str. 20  
80636 München  
Klaus-Dieter Richter Architekt

NACHBARN:  
Stadtwerte München  
Flur Nr.: 108654, 109672, 110261  
Landeshauptstadt München  
Flur Nr.: 110173, 11026, 10942

GENEHMIGUNGSBEHÖRDE  
Regierung von Oberbayern