
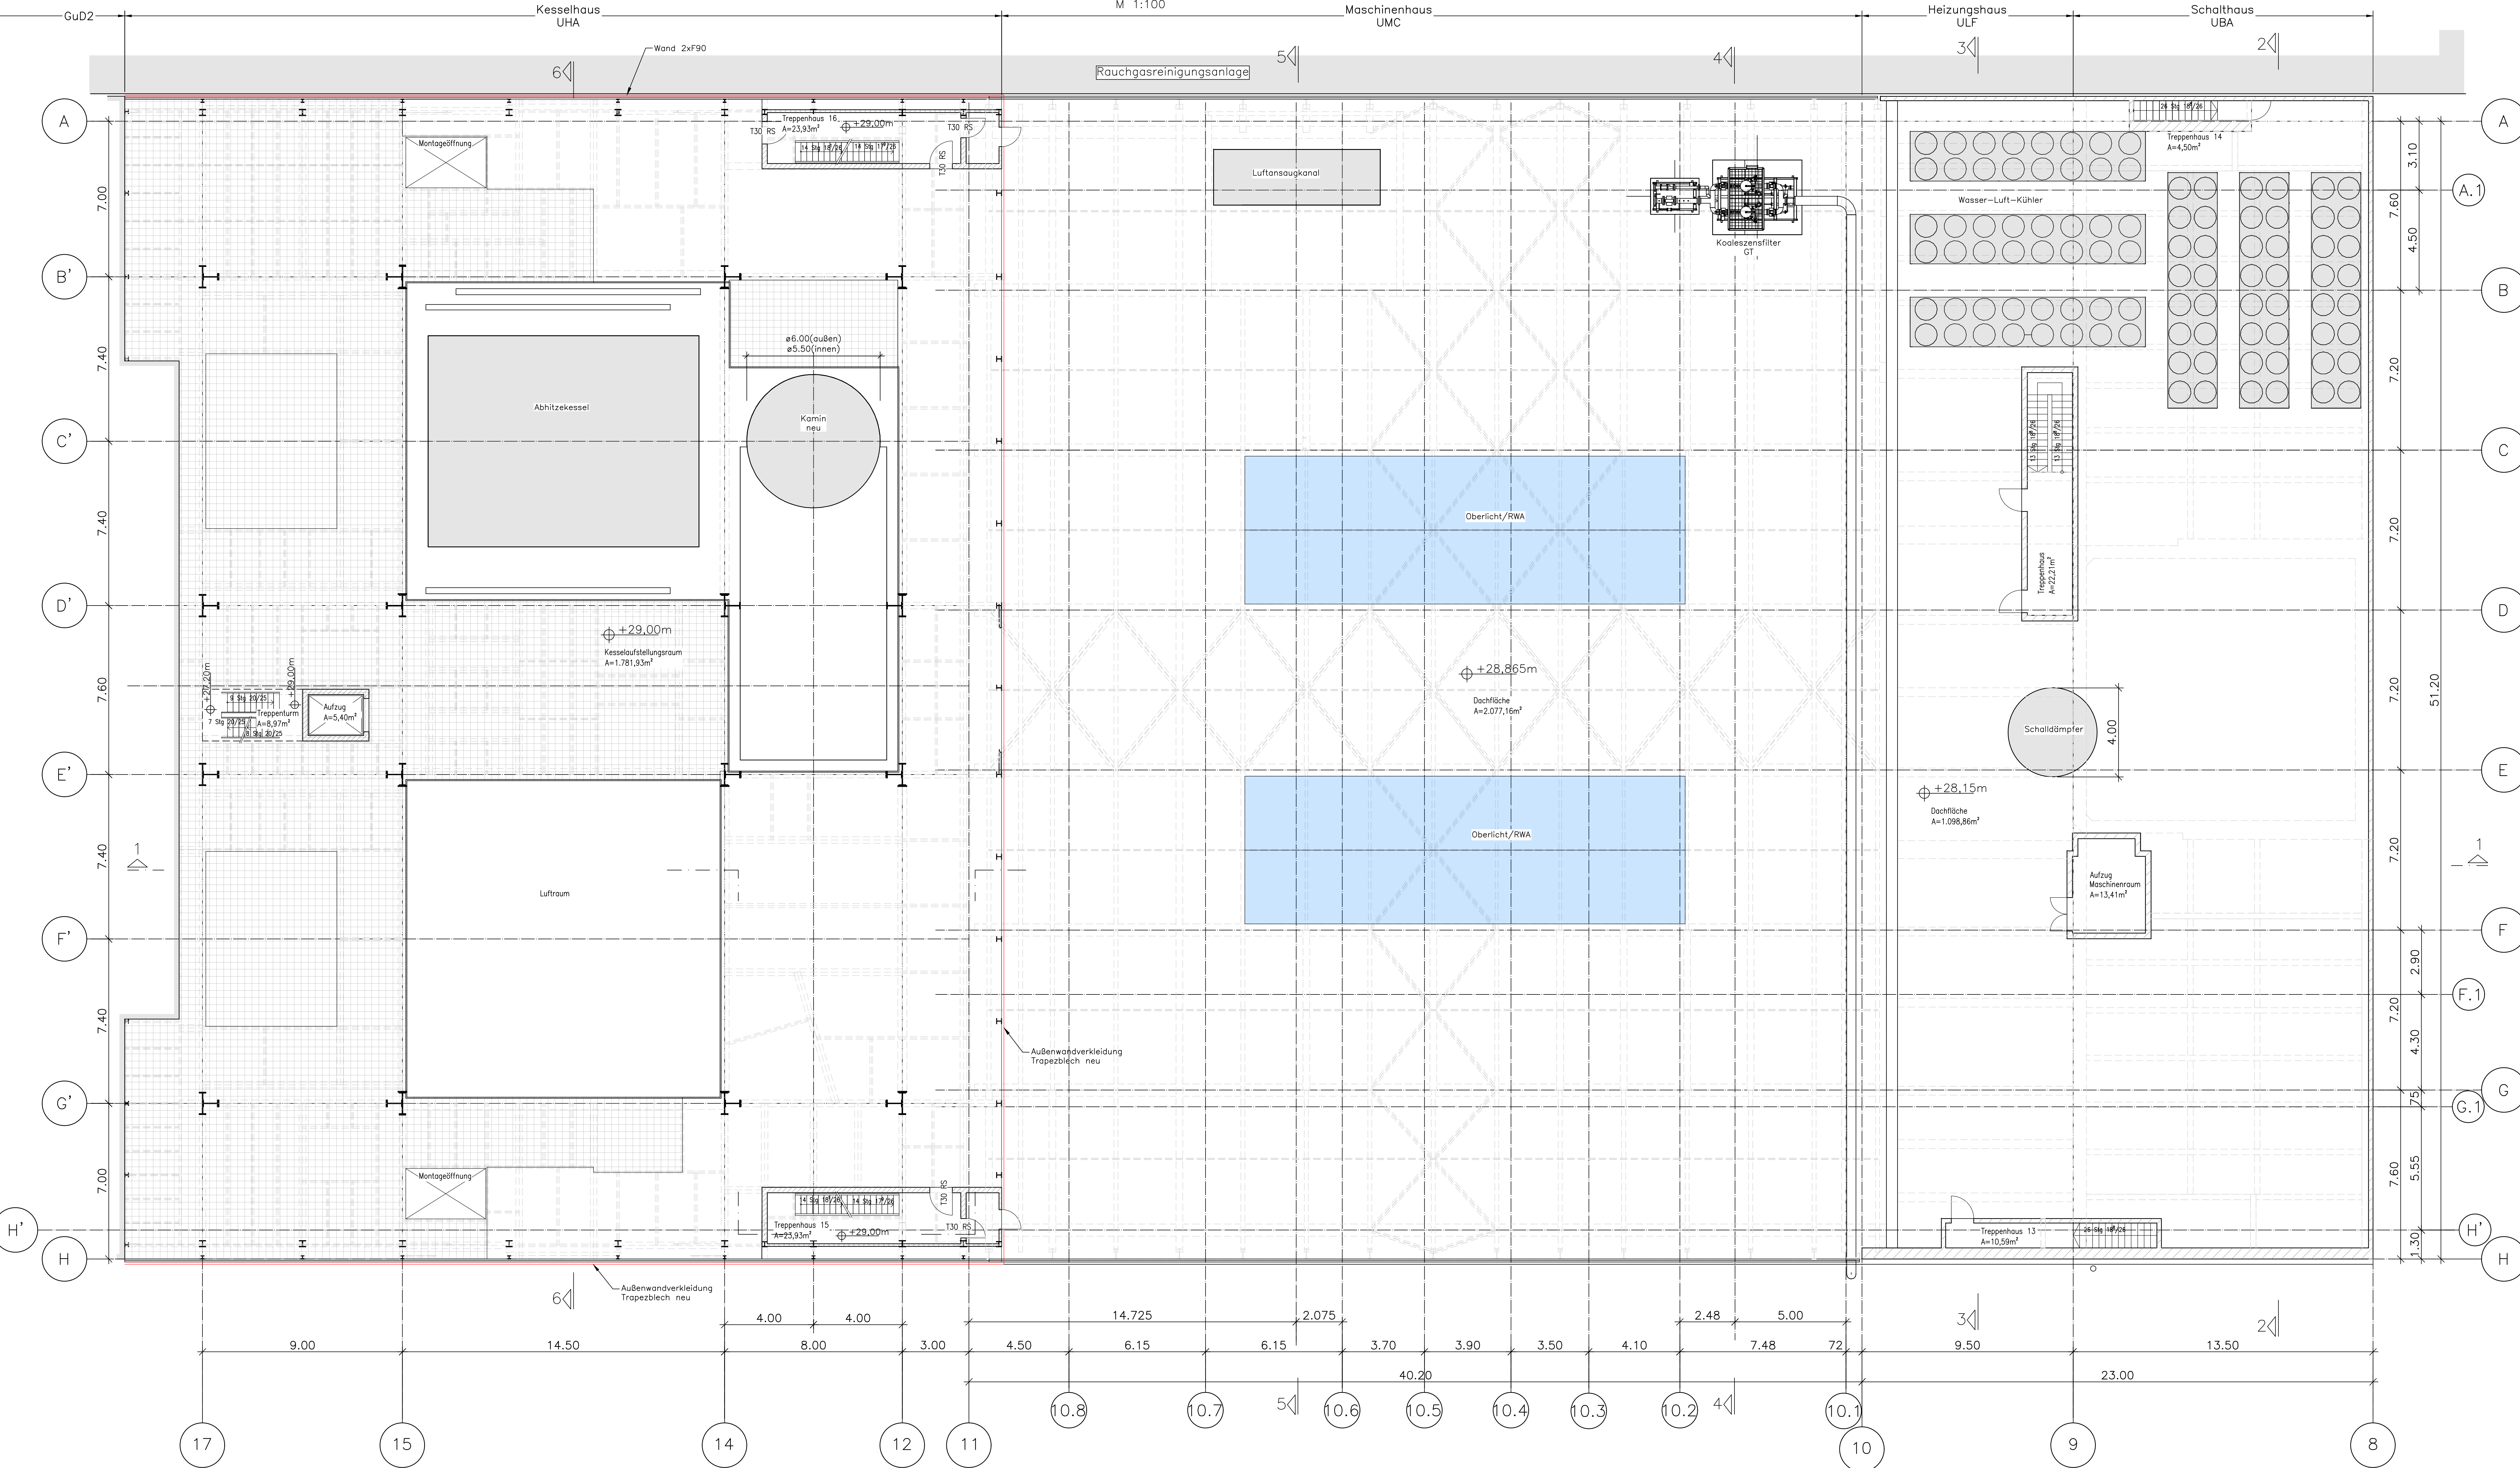


Grundriss +29,00m
M 1:100

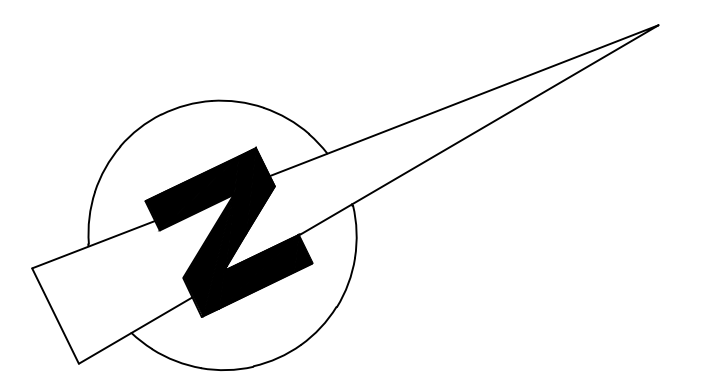

Legende:

	Bestand
	neu (Bautechnik)
	Gitterrost


±0.00m = 521,25 m

PLANNUMMER
VC_SU_145_10_50.200_009_001 v. 001_1

BAUVORHABEN
GuD1neu
Schäfflamstraße 15
München
Flur-Nr. 11028
Gemarkung München Sektion 6

PLANNHALT
Grundriss +29,00m
Kesselhaus, Maschinenhaus,
Heizungshaus, Schalthaus, Kamin
M 1:100

PLANUNGSPHASE
GENEHMIGUNGSPLANUNG

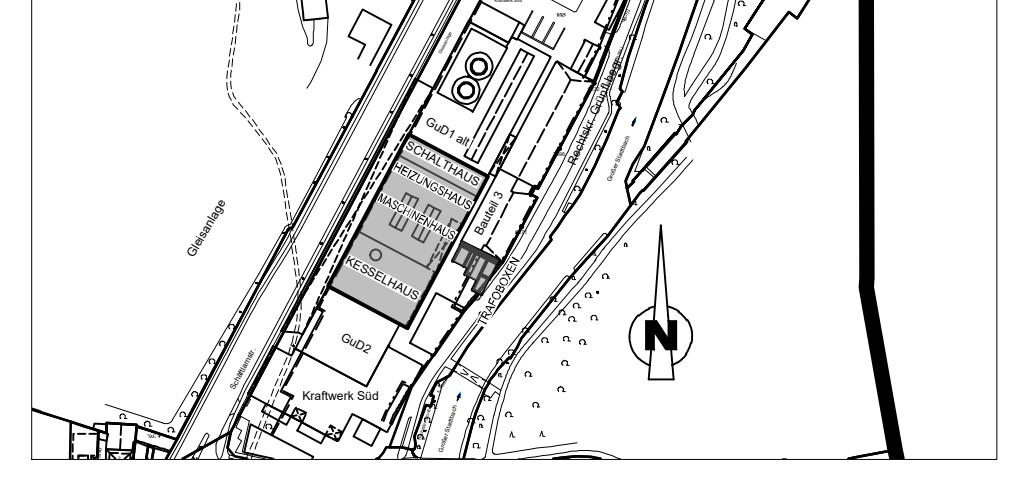

SW/M
BAUHERR
SWM Services GmbH
Ernst-Haeuber-Strasse 2
80662 München

ENTWURFSVERFASSEN
Uniper Technologies GmbH / RMD Consult GmbH
Blumenburger Str. 20
80638 München
Klaus-Dieter Richter Architekt

NACHBARN:
Stadtwerte München
Flur-Nr.: 108664, 109672, 110261
Landeshauptstadt München
Flur-Nr.: 110173, 11026, 10942

GENEHMIGUNGSBEHÖRDE
Regierung von Oberbayern