
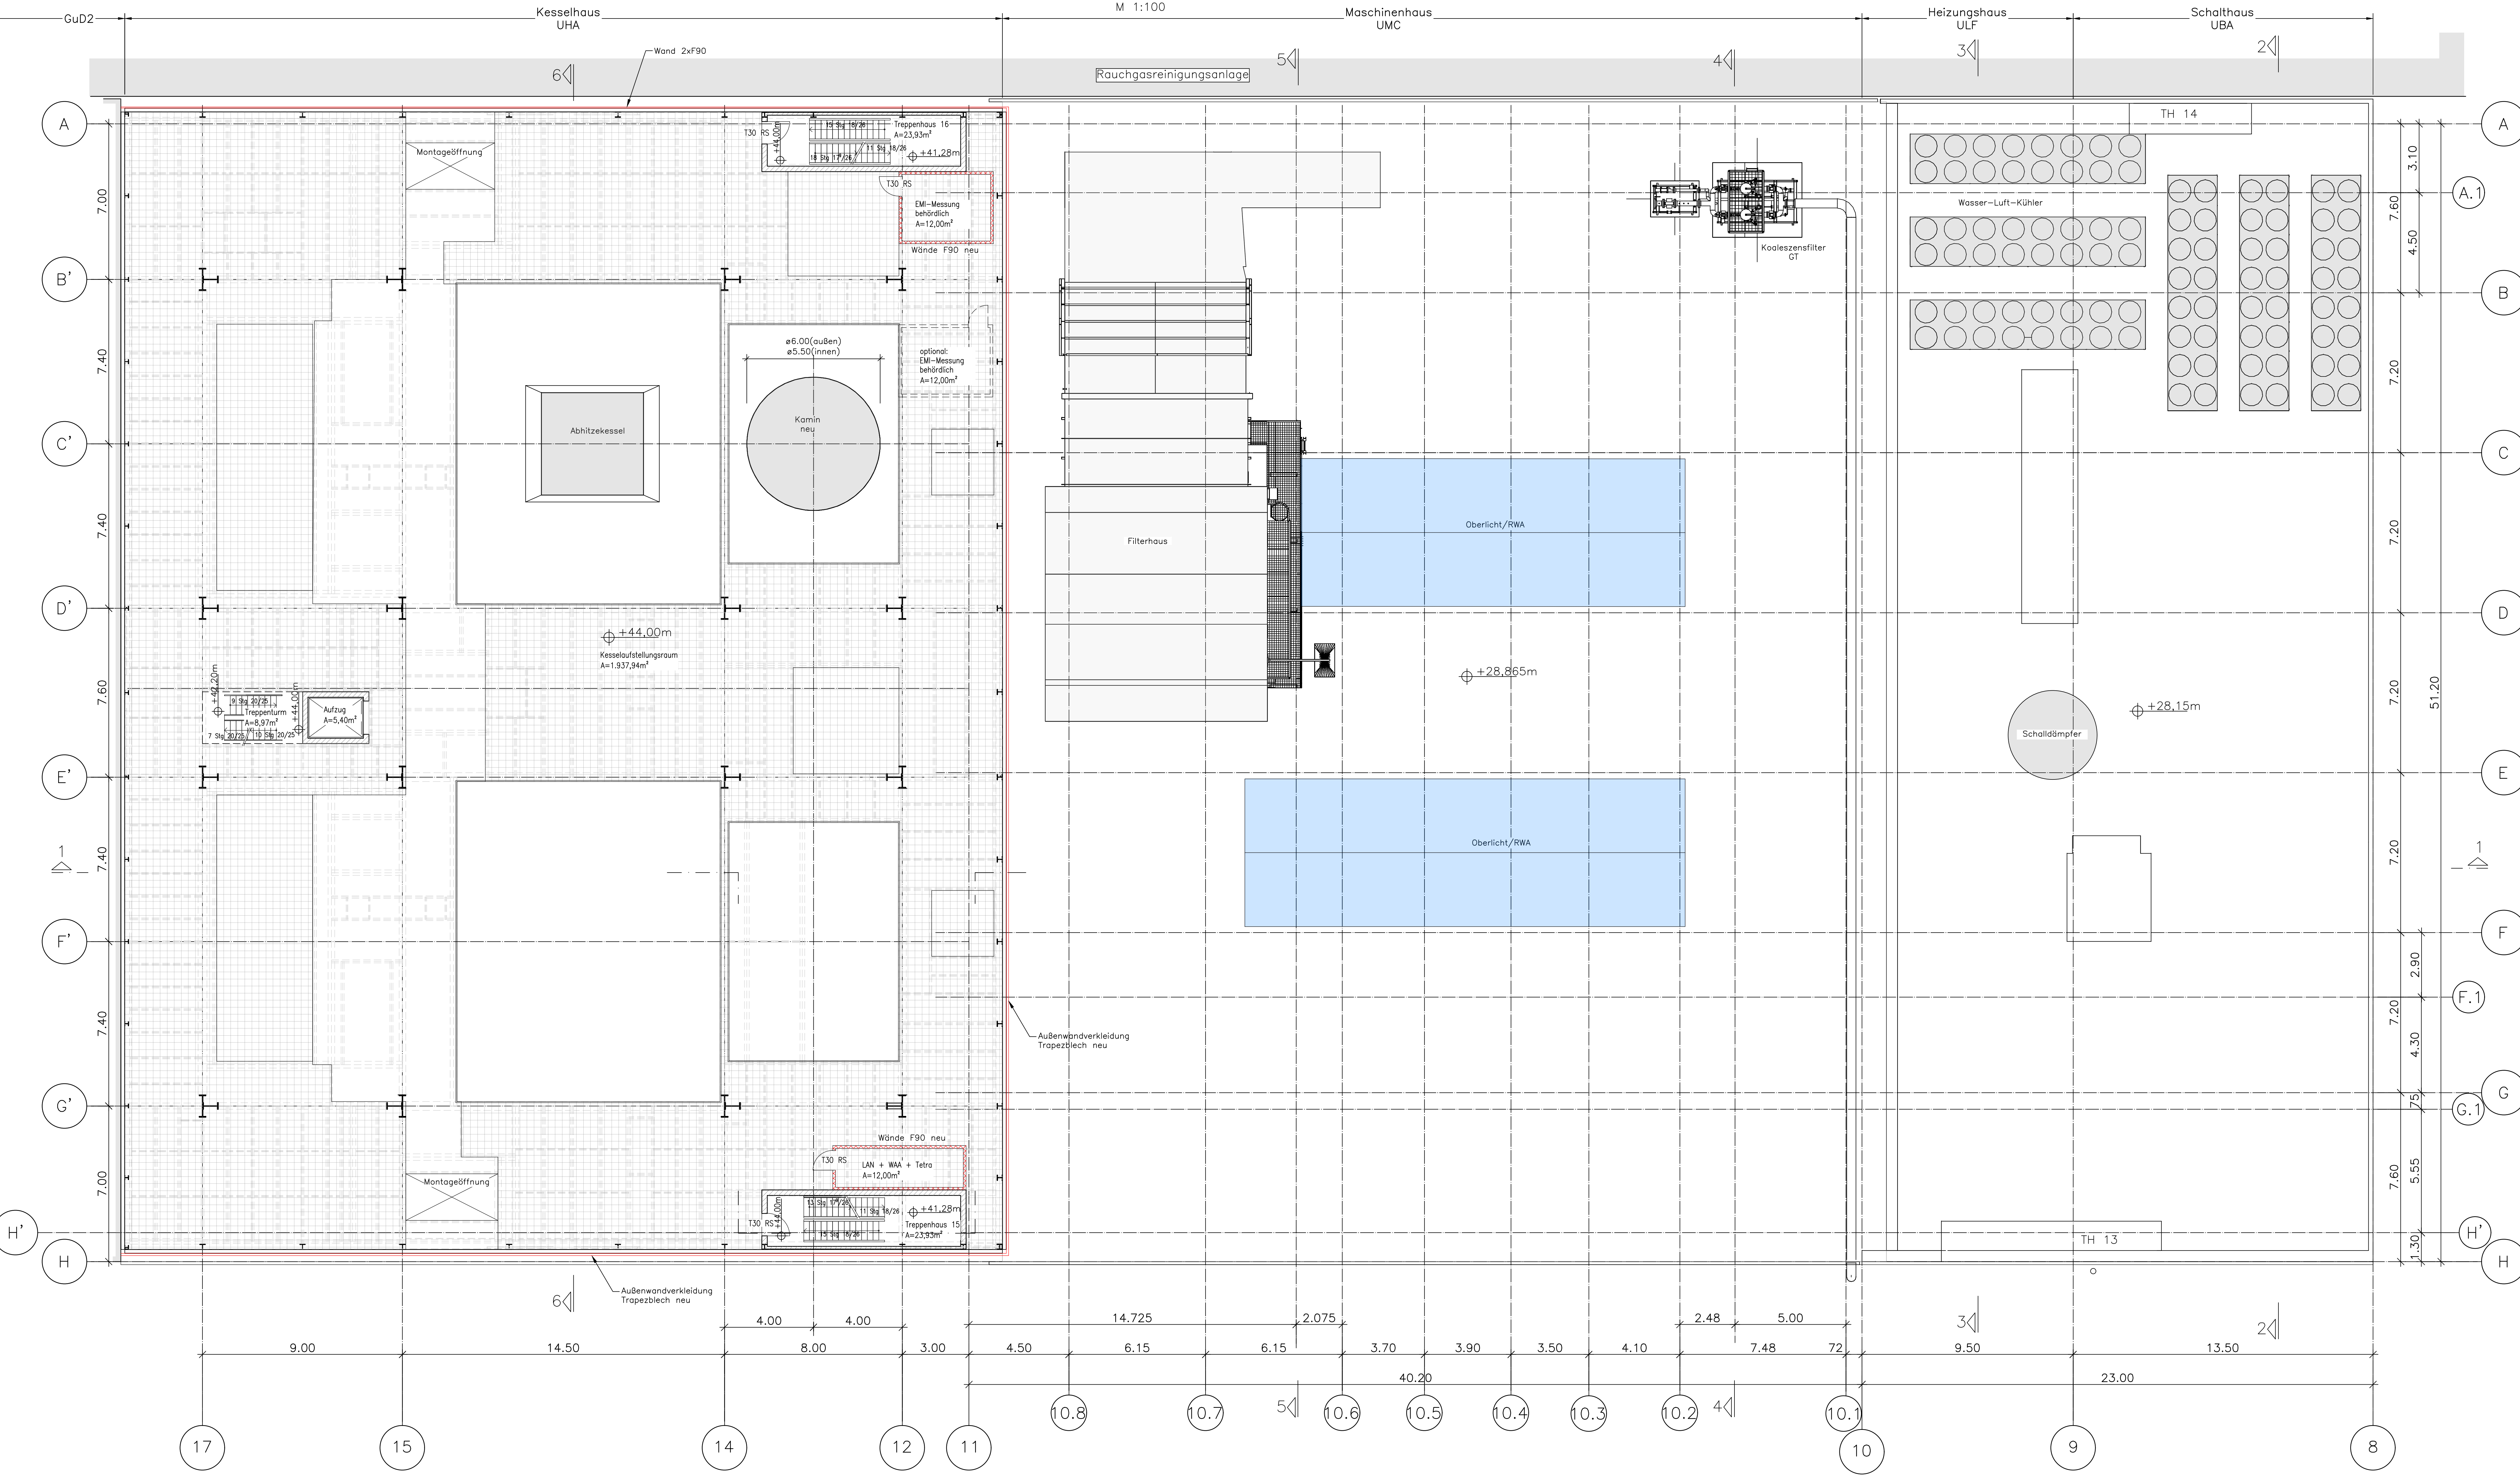


Grundriss +44,00m

M 1:100

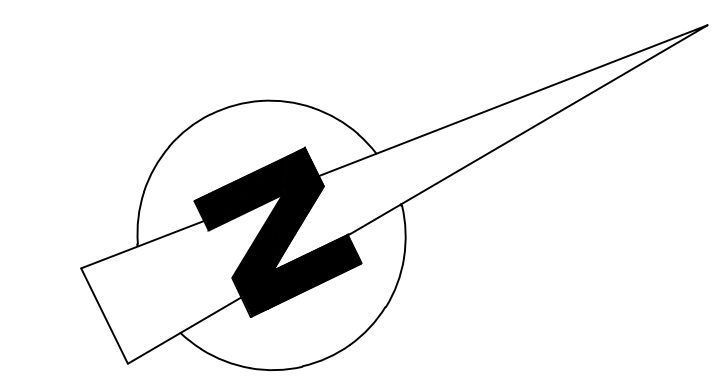

Legende:

- Bestand
- neu (Bautechnik)
- Gitterrost

±0.00m = 521,25 m


PLANNUMMER
VC_SU_145_10_50.200_011_001 v. 001_1

BAUVORHABEN
GuD1neu
Schäflamstraße 15
München

Flur-Nr. 11028
Gemarkung München Sektion 6

PLANNHALT
Grundriss +44,00m M 1:100
Kesselhaus, Maschinenhaus,
Heizungshaus, Schalthaus, Kamin

PLANNUNGSPHASE

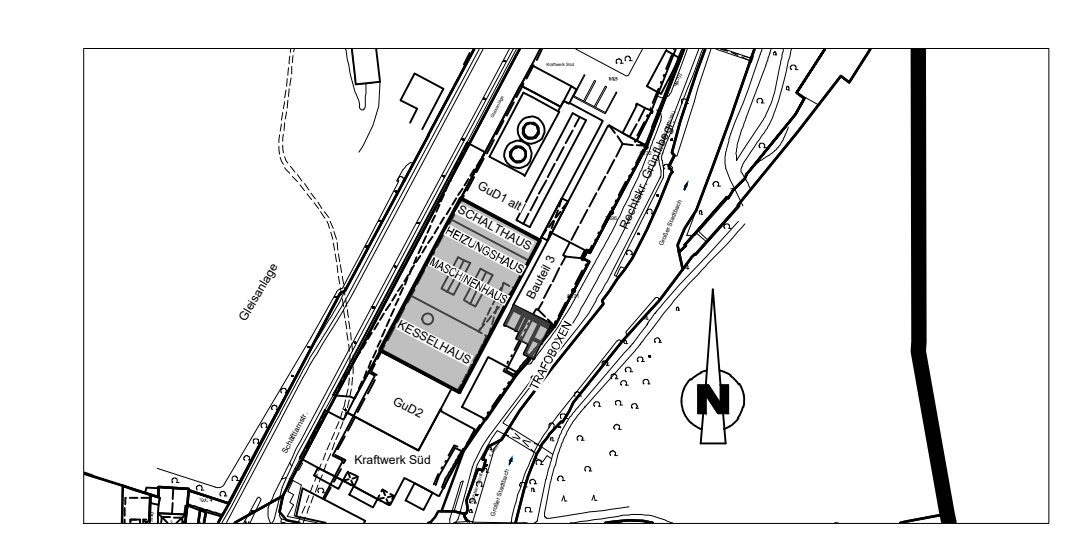

SW/M
BAUHERR
SWM Services GmbH
Ernst-Haeubler-Strasse 2
80962 München

ENTWURFSVERFASSER
Uniper Technologies GmbH / RMD Consult GmbH
Blumenburgergr. 20
80638 München
Klaus-Dieter Richter Architekt

NACHBARN:
Stadtwerte München
Flur-Nr.: 108654, 109672, 110261
Landeshauptstadt München
Flur-Nr.: 110173, 11026, 10942

GENEHMIGUNGSBEHÖRDE
Regierung von Oberbayern

17.03.2019