
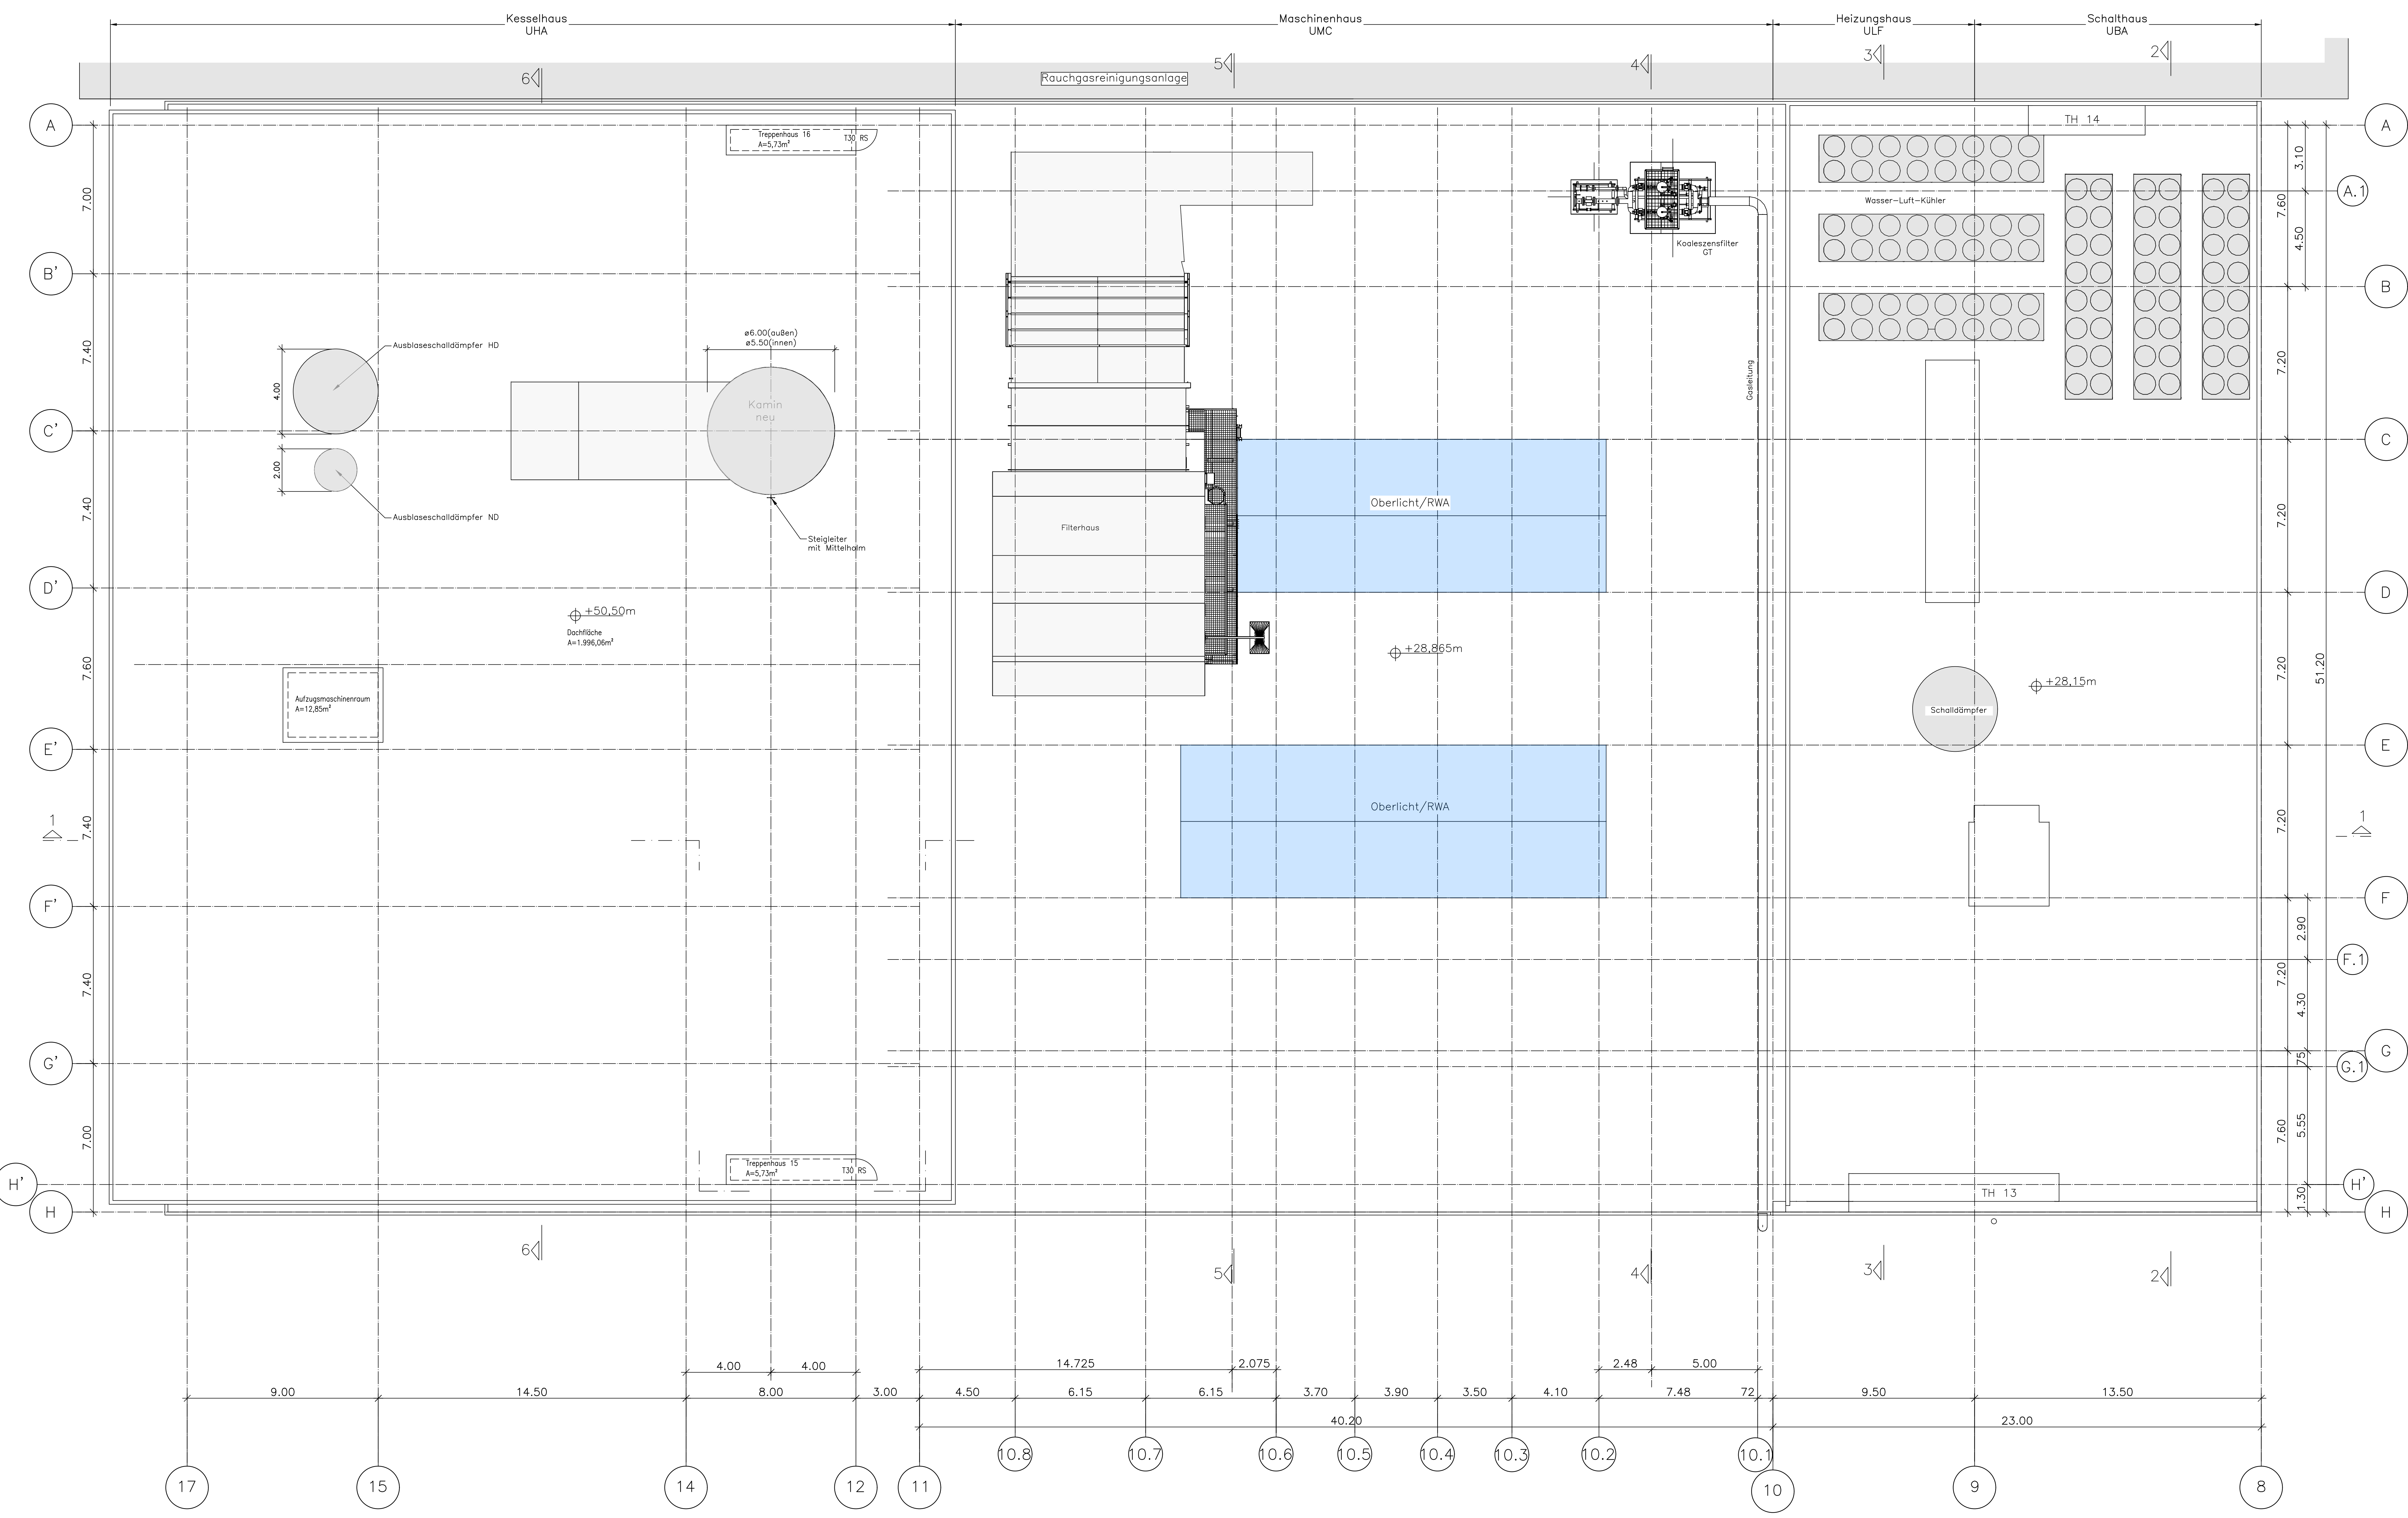


Dachdraufsicht +50,50m
M 1:100

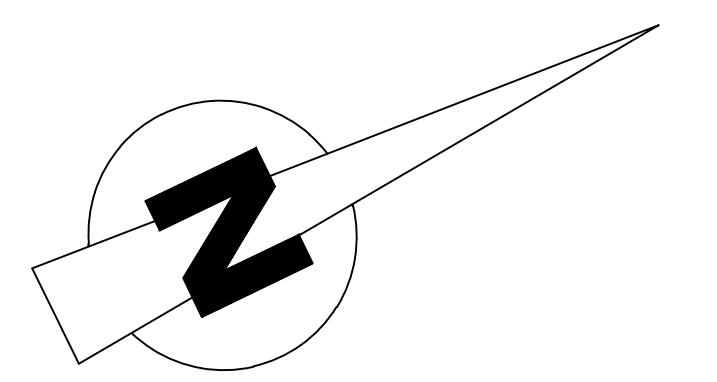

Legende:

- Bestand
- neu (Bautechnik)
- Gitterrost

±0.00m = 521,25 m

PLANNUMMER
VC_SU_145_10_50.200_012_001 v. 001_1

BAUVORHABEN
GuD1neu
Schäfflammstraße 15
München

Flur-Nr. 11028
Gemarkung München Sektion 6

PLANNINHALT
Dachdraufsicht +50,50m
Kesselhaus, Maschinenhaus,
Heizungshaus, Schaltheis, Kamin

M 1:100

PLANNUNGSPHASE
GENEHMIGUNGSPLANUNG

SW/M
BAUHERR
SWM Services GmbH
Ernst-Haeuber-Strasse 2
80962 München

ENTWURFSVERFASSER
Uniper Technologies GmbH / RMD Consult GmbH
Blumenburgerpl. 20
80638 München
Klaus-Dieter Richter Architekt

NACHBARN:
Stadtwerte München
Flur-Nr.: 108664, 109672, 110261
Landeshauptstadt München
Flur-Nr.: 110173, 11026, 10942

GENEHMIGUNGSBEHÖRDE
Regierung von Oberbayern

17.03.2019