
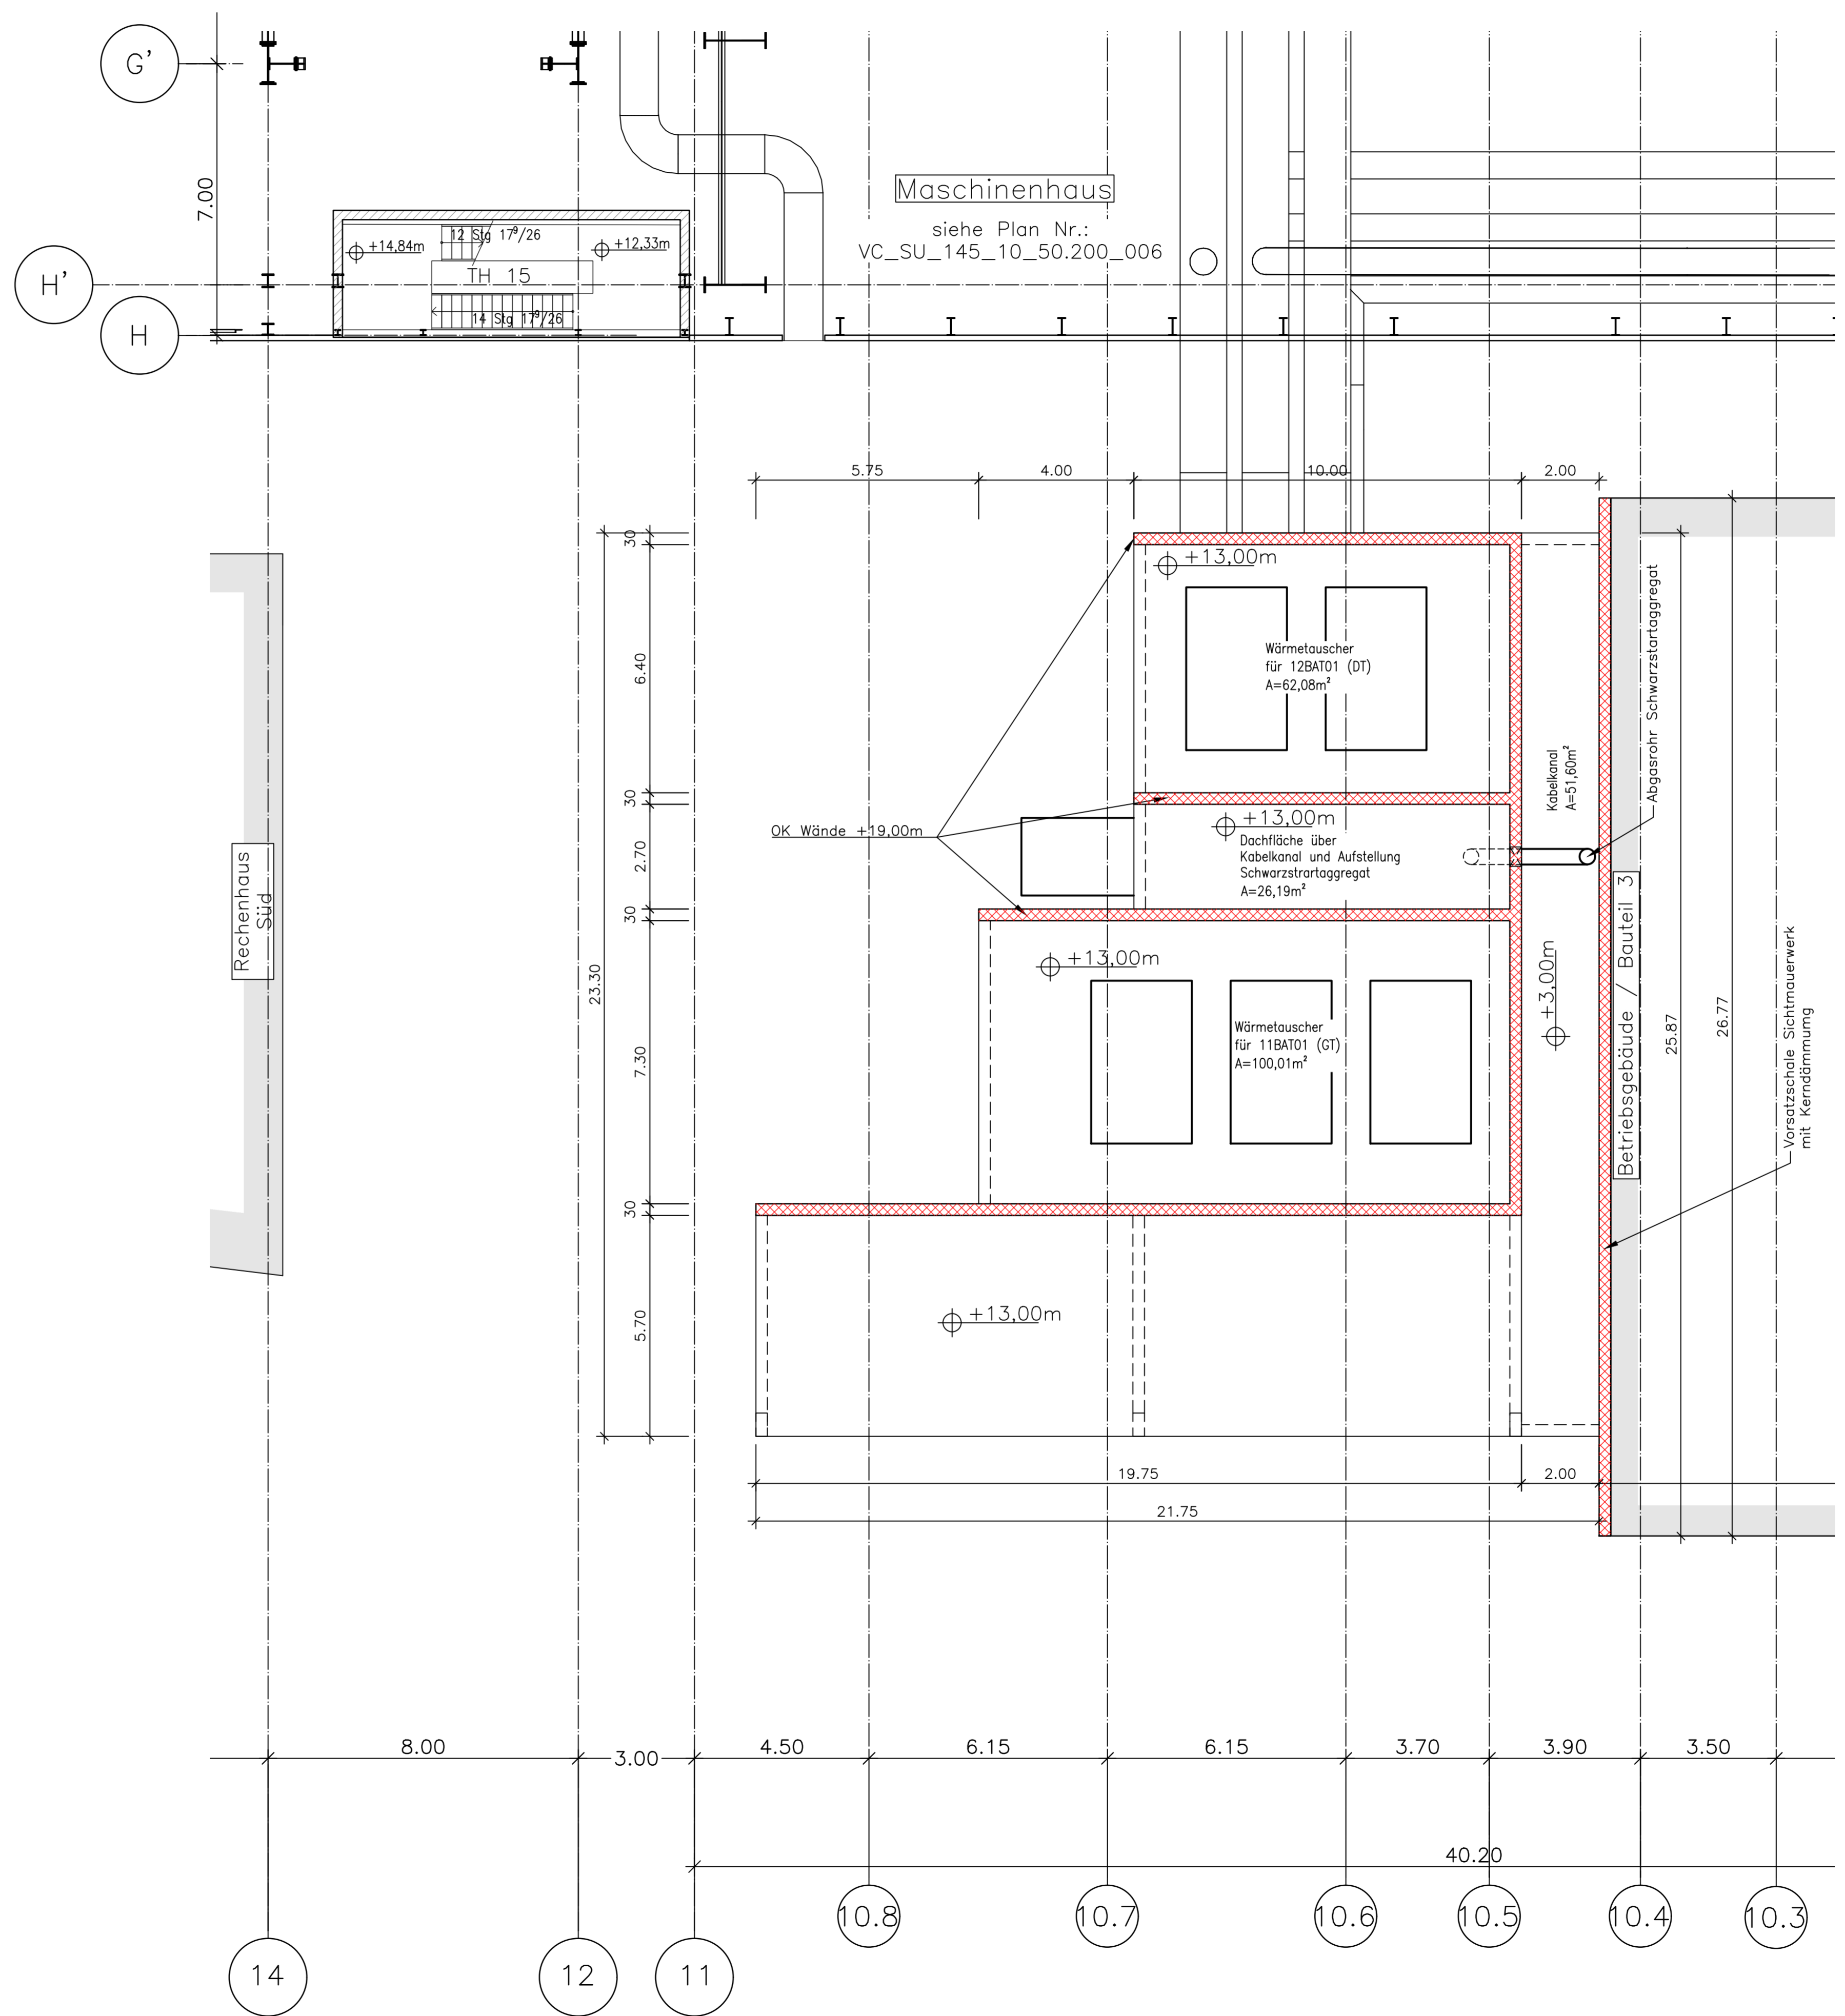
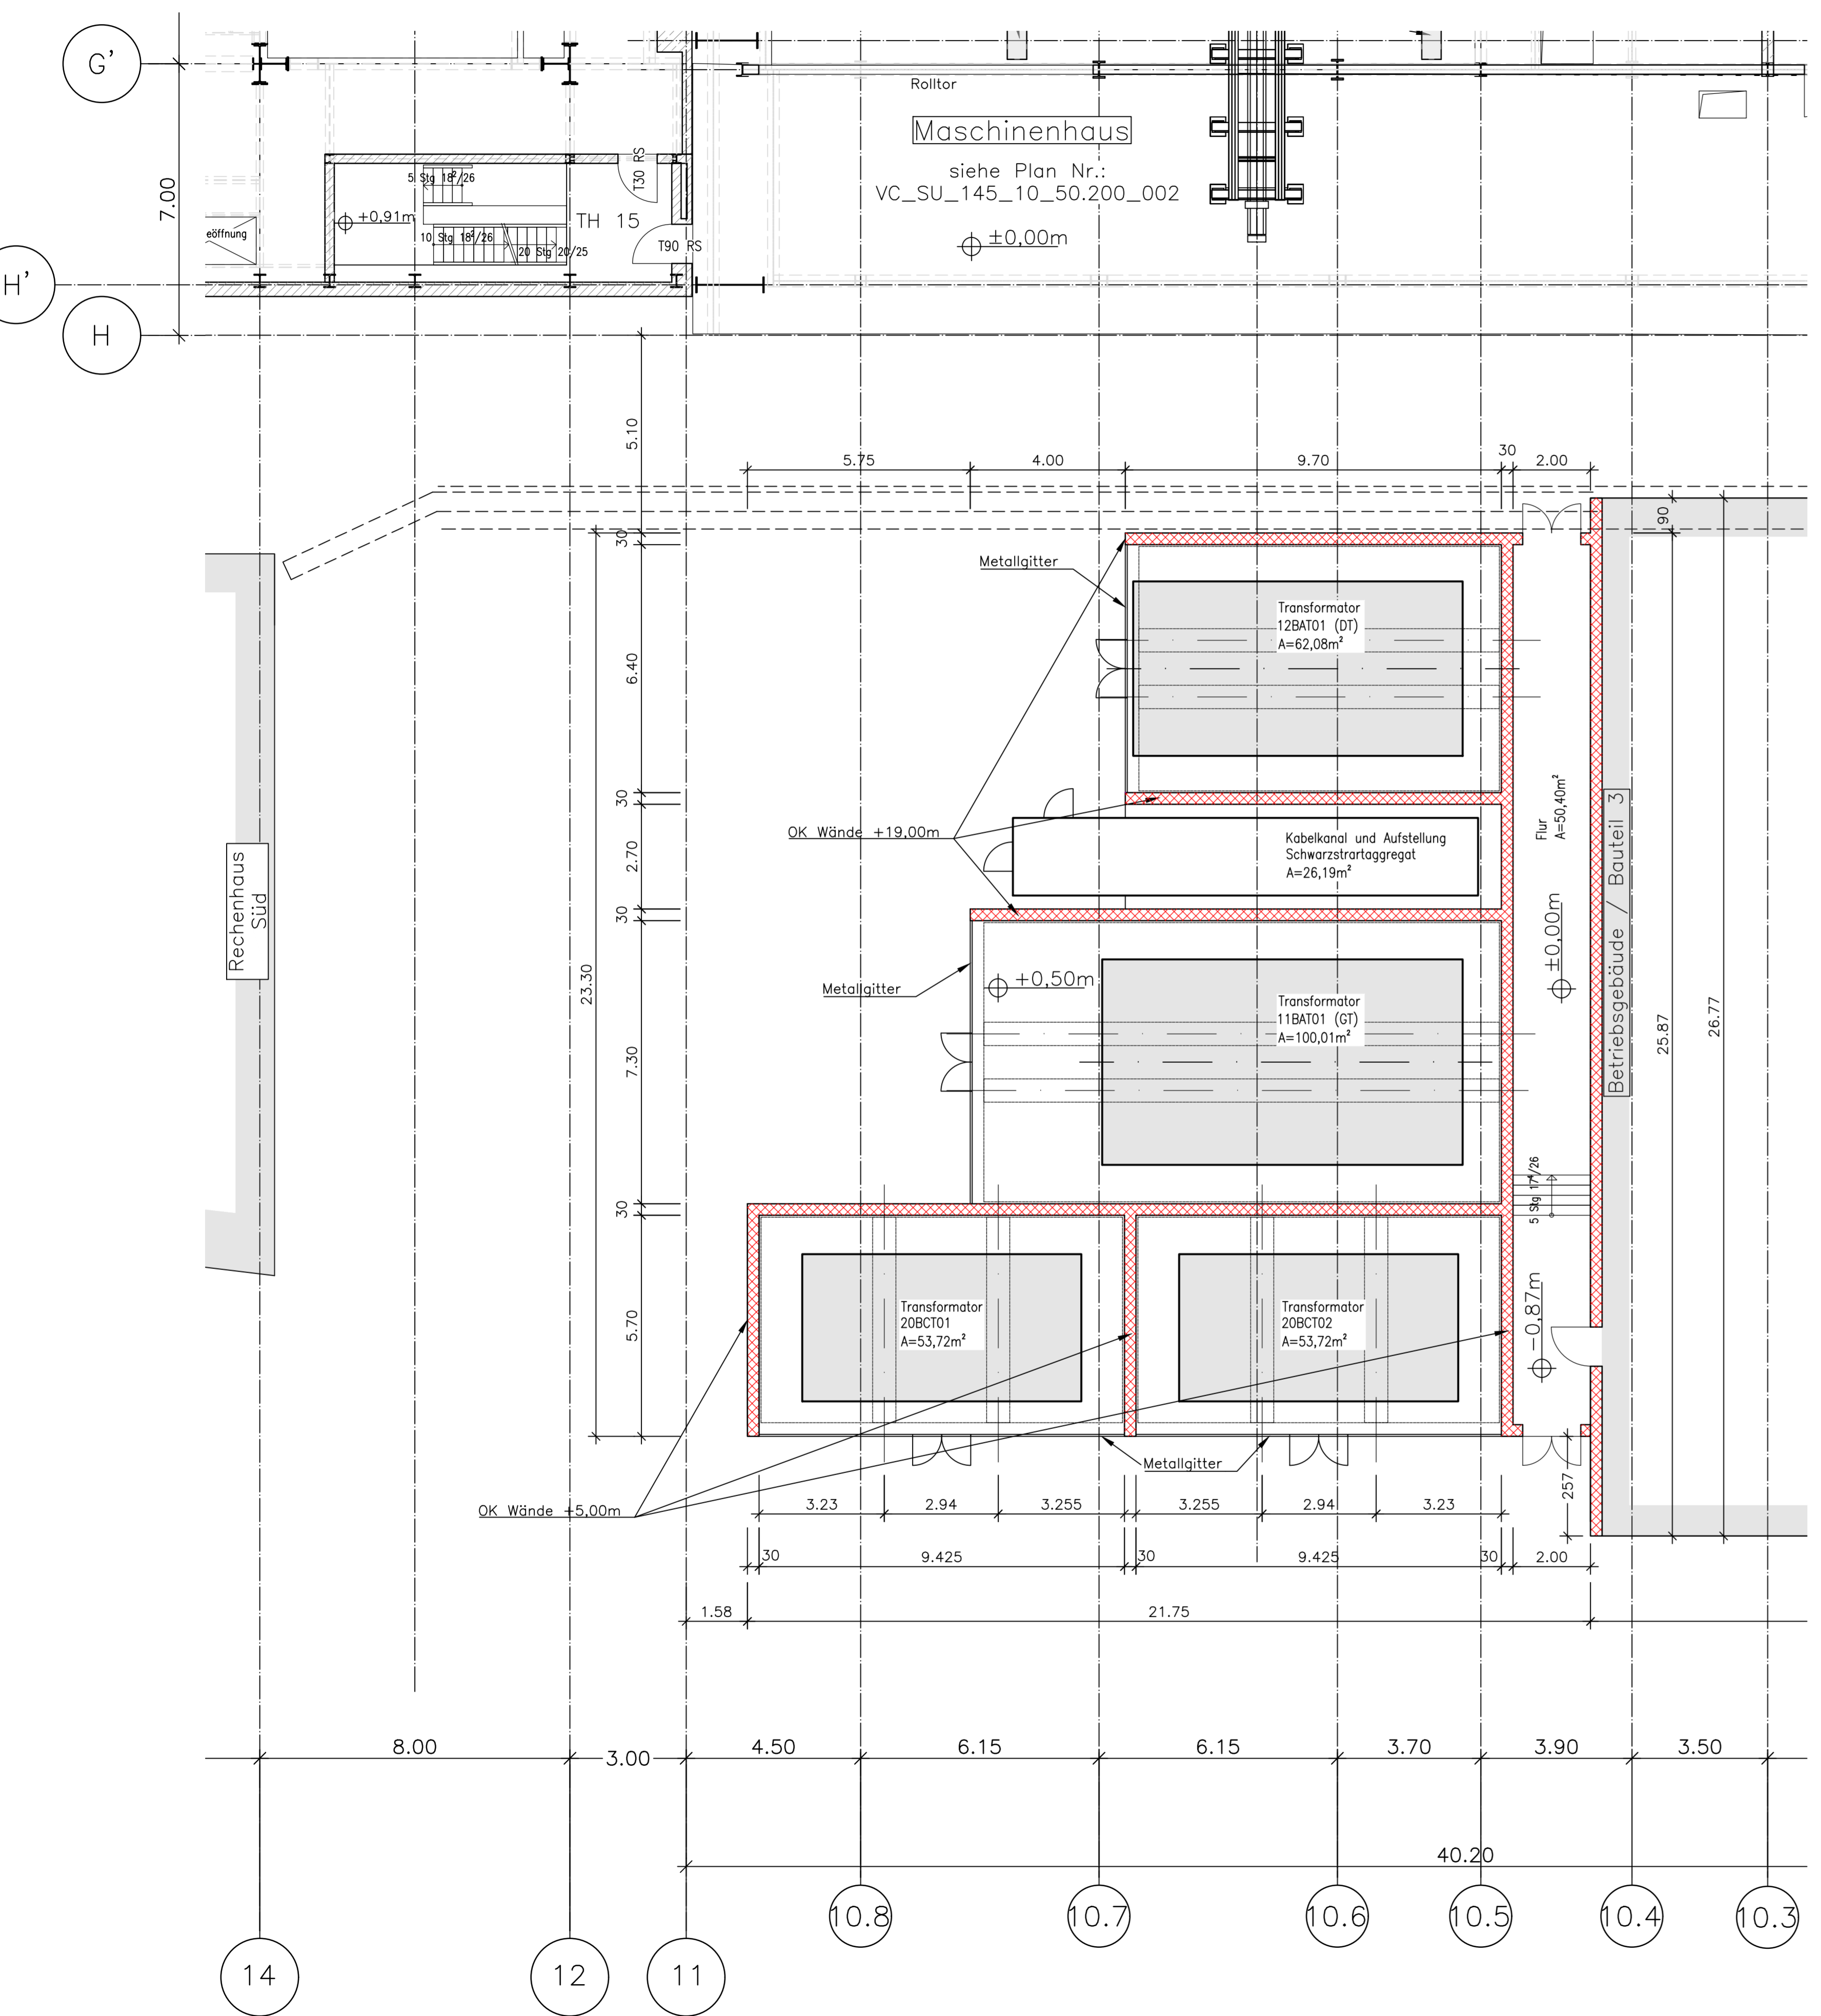


Grundriss ±0,00 (Trafos)  
M 1:100

Grundriss +13,00m (Trafos)  
M 1:100

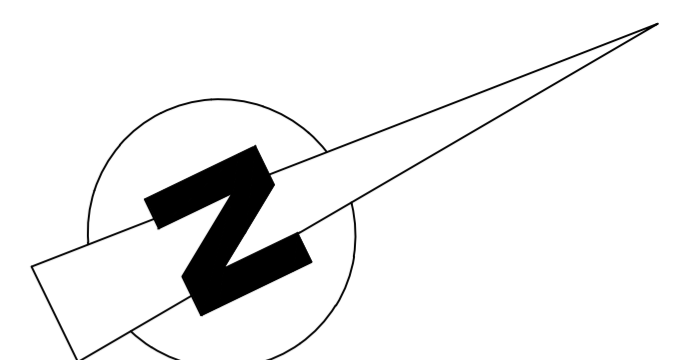

- Legende:
- Bestand
  - neu (Bautechnik)
  - Gitterrost


±0,00m = 521,25 m

PLANNUMMER  
**VC\_SU\_145\_10\_50.200\_013\_001 v. 001\_2**

BAUVORHABEN  
GuD1neu  
Schäftlarnstraße 15  
München  
Flur-Nr. 11028  
Gemarkung München Sektion 6

PLANINHALT  
**Grundriss ±0,00m / +13,00m** M 1:100  
**Trafogebäude, Giebelseite Bauteil 3**

PLANUNGSPHASE  
GENEHMIGUNGSPLANUNG

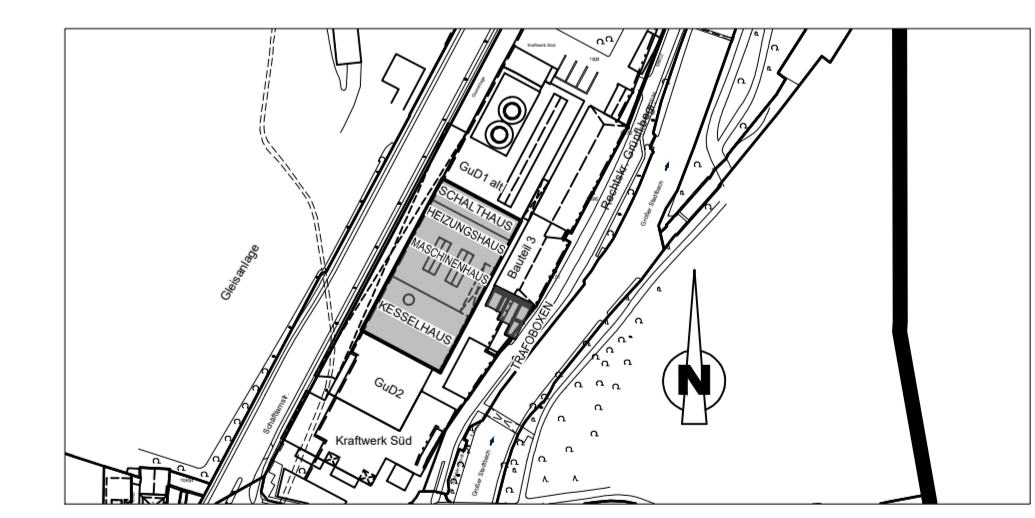

**SW/M**  
BAUHERR  
SWM Services GmbH  
Emmy-Noether-Straße 2  
80992 München

ENTWURFSVERFASSER  
Unger Technologies GmbH / RMD Consult GmbH  
Blutenburgstr. 20  
80636 München  
Klaus-Dieter Richter Architekt

NACHBARN:  
Stadwerke München  
Flur Nr.: 108954, 10997/2, 11026/1  
Landeshauptstadt München  
Flur Nr.: 11017/3, 11026, 10942

GENEHMIGUNGSBEHÖRDE  
Regierung von Oberbayern