
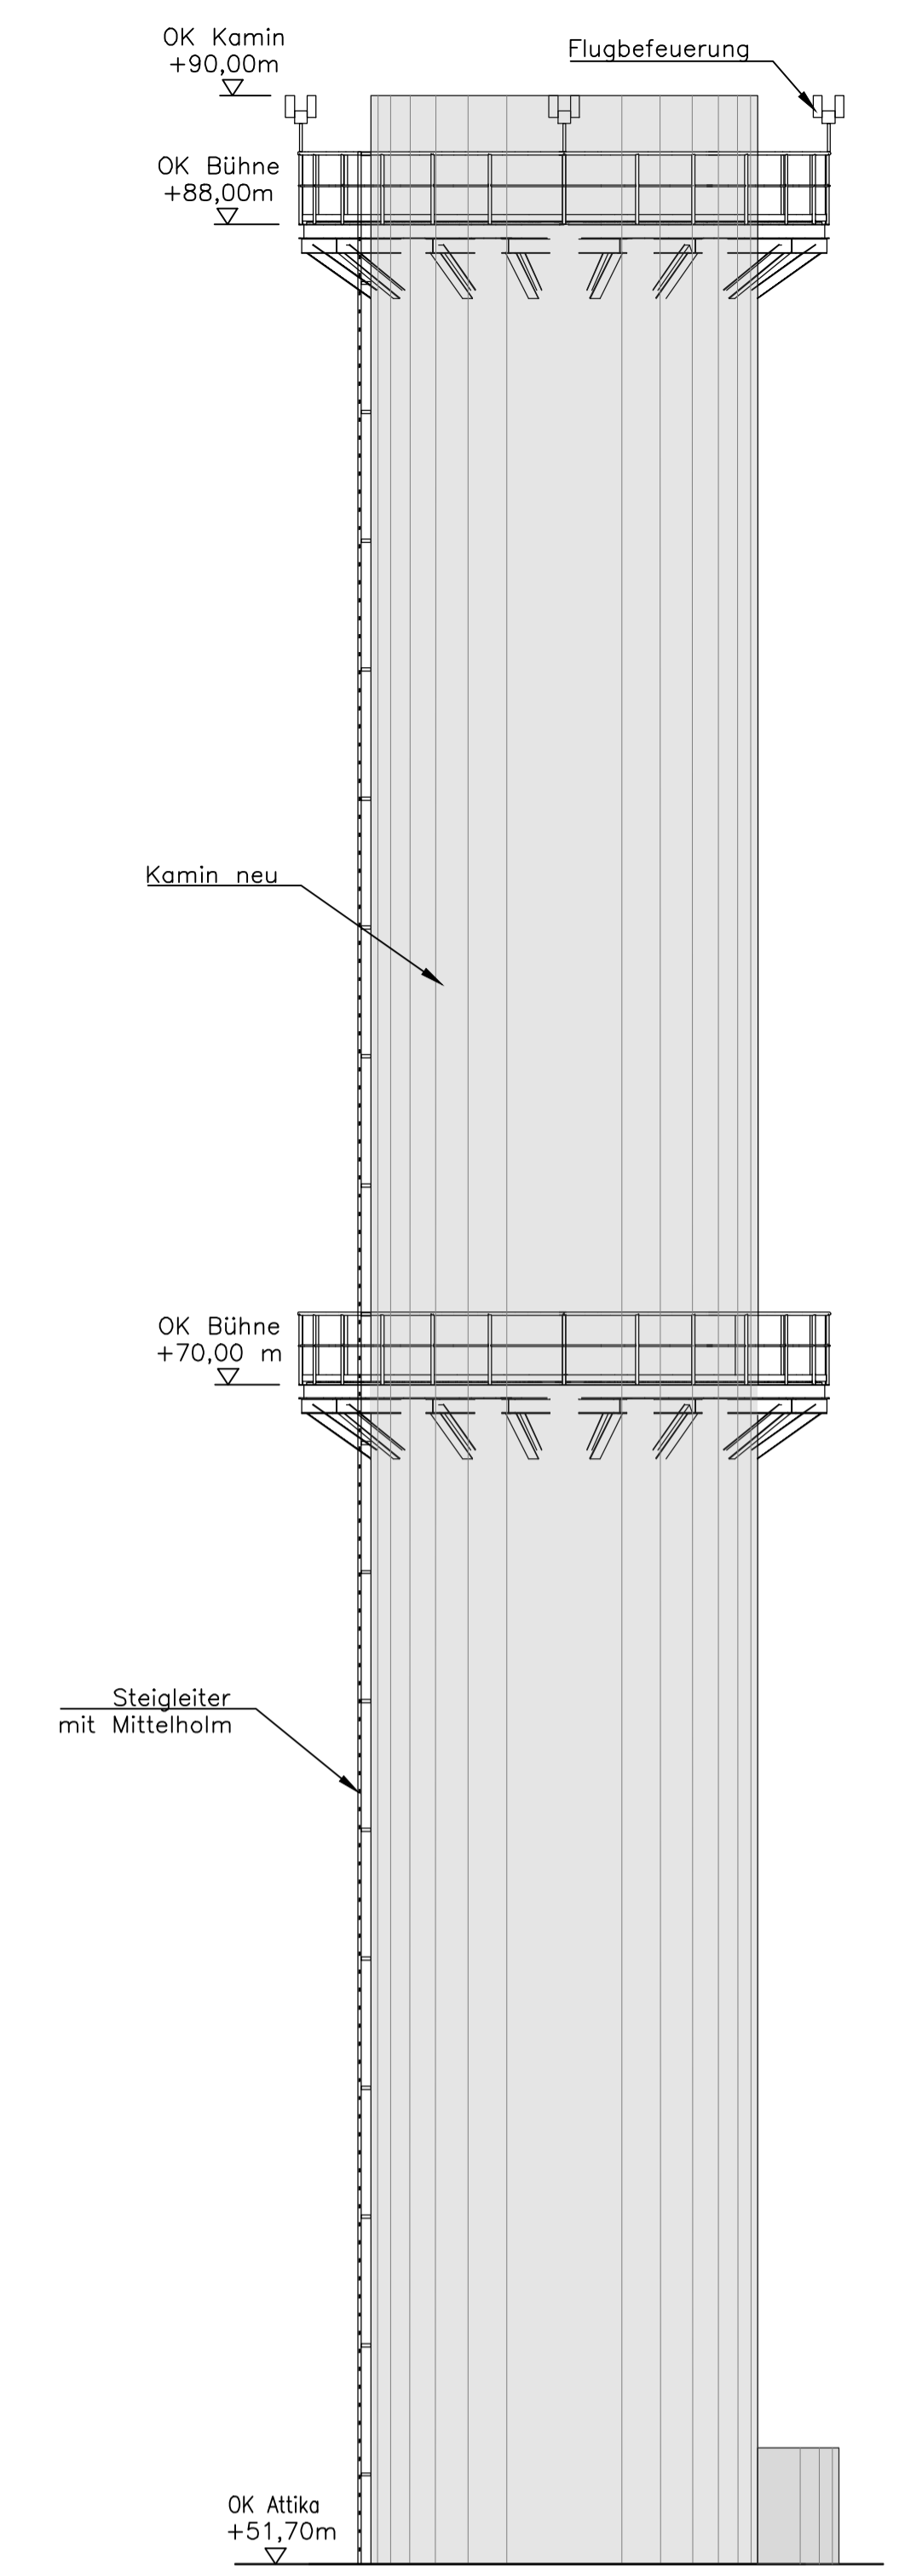


Schnitt 5-5
M 1:100

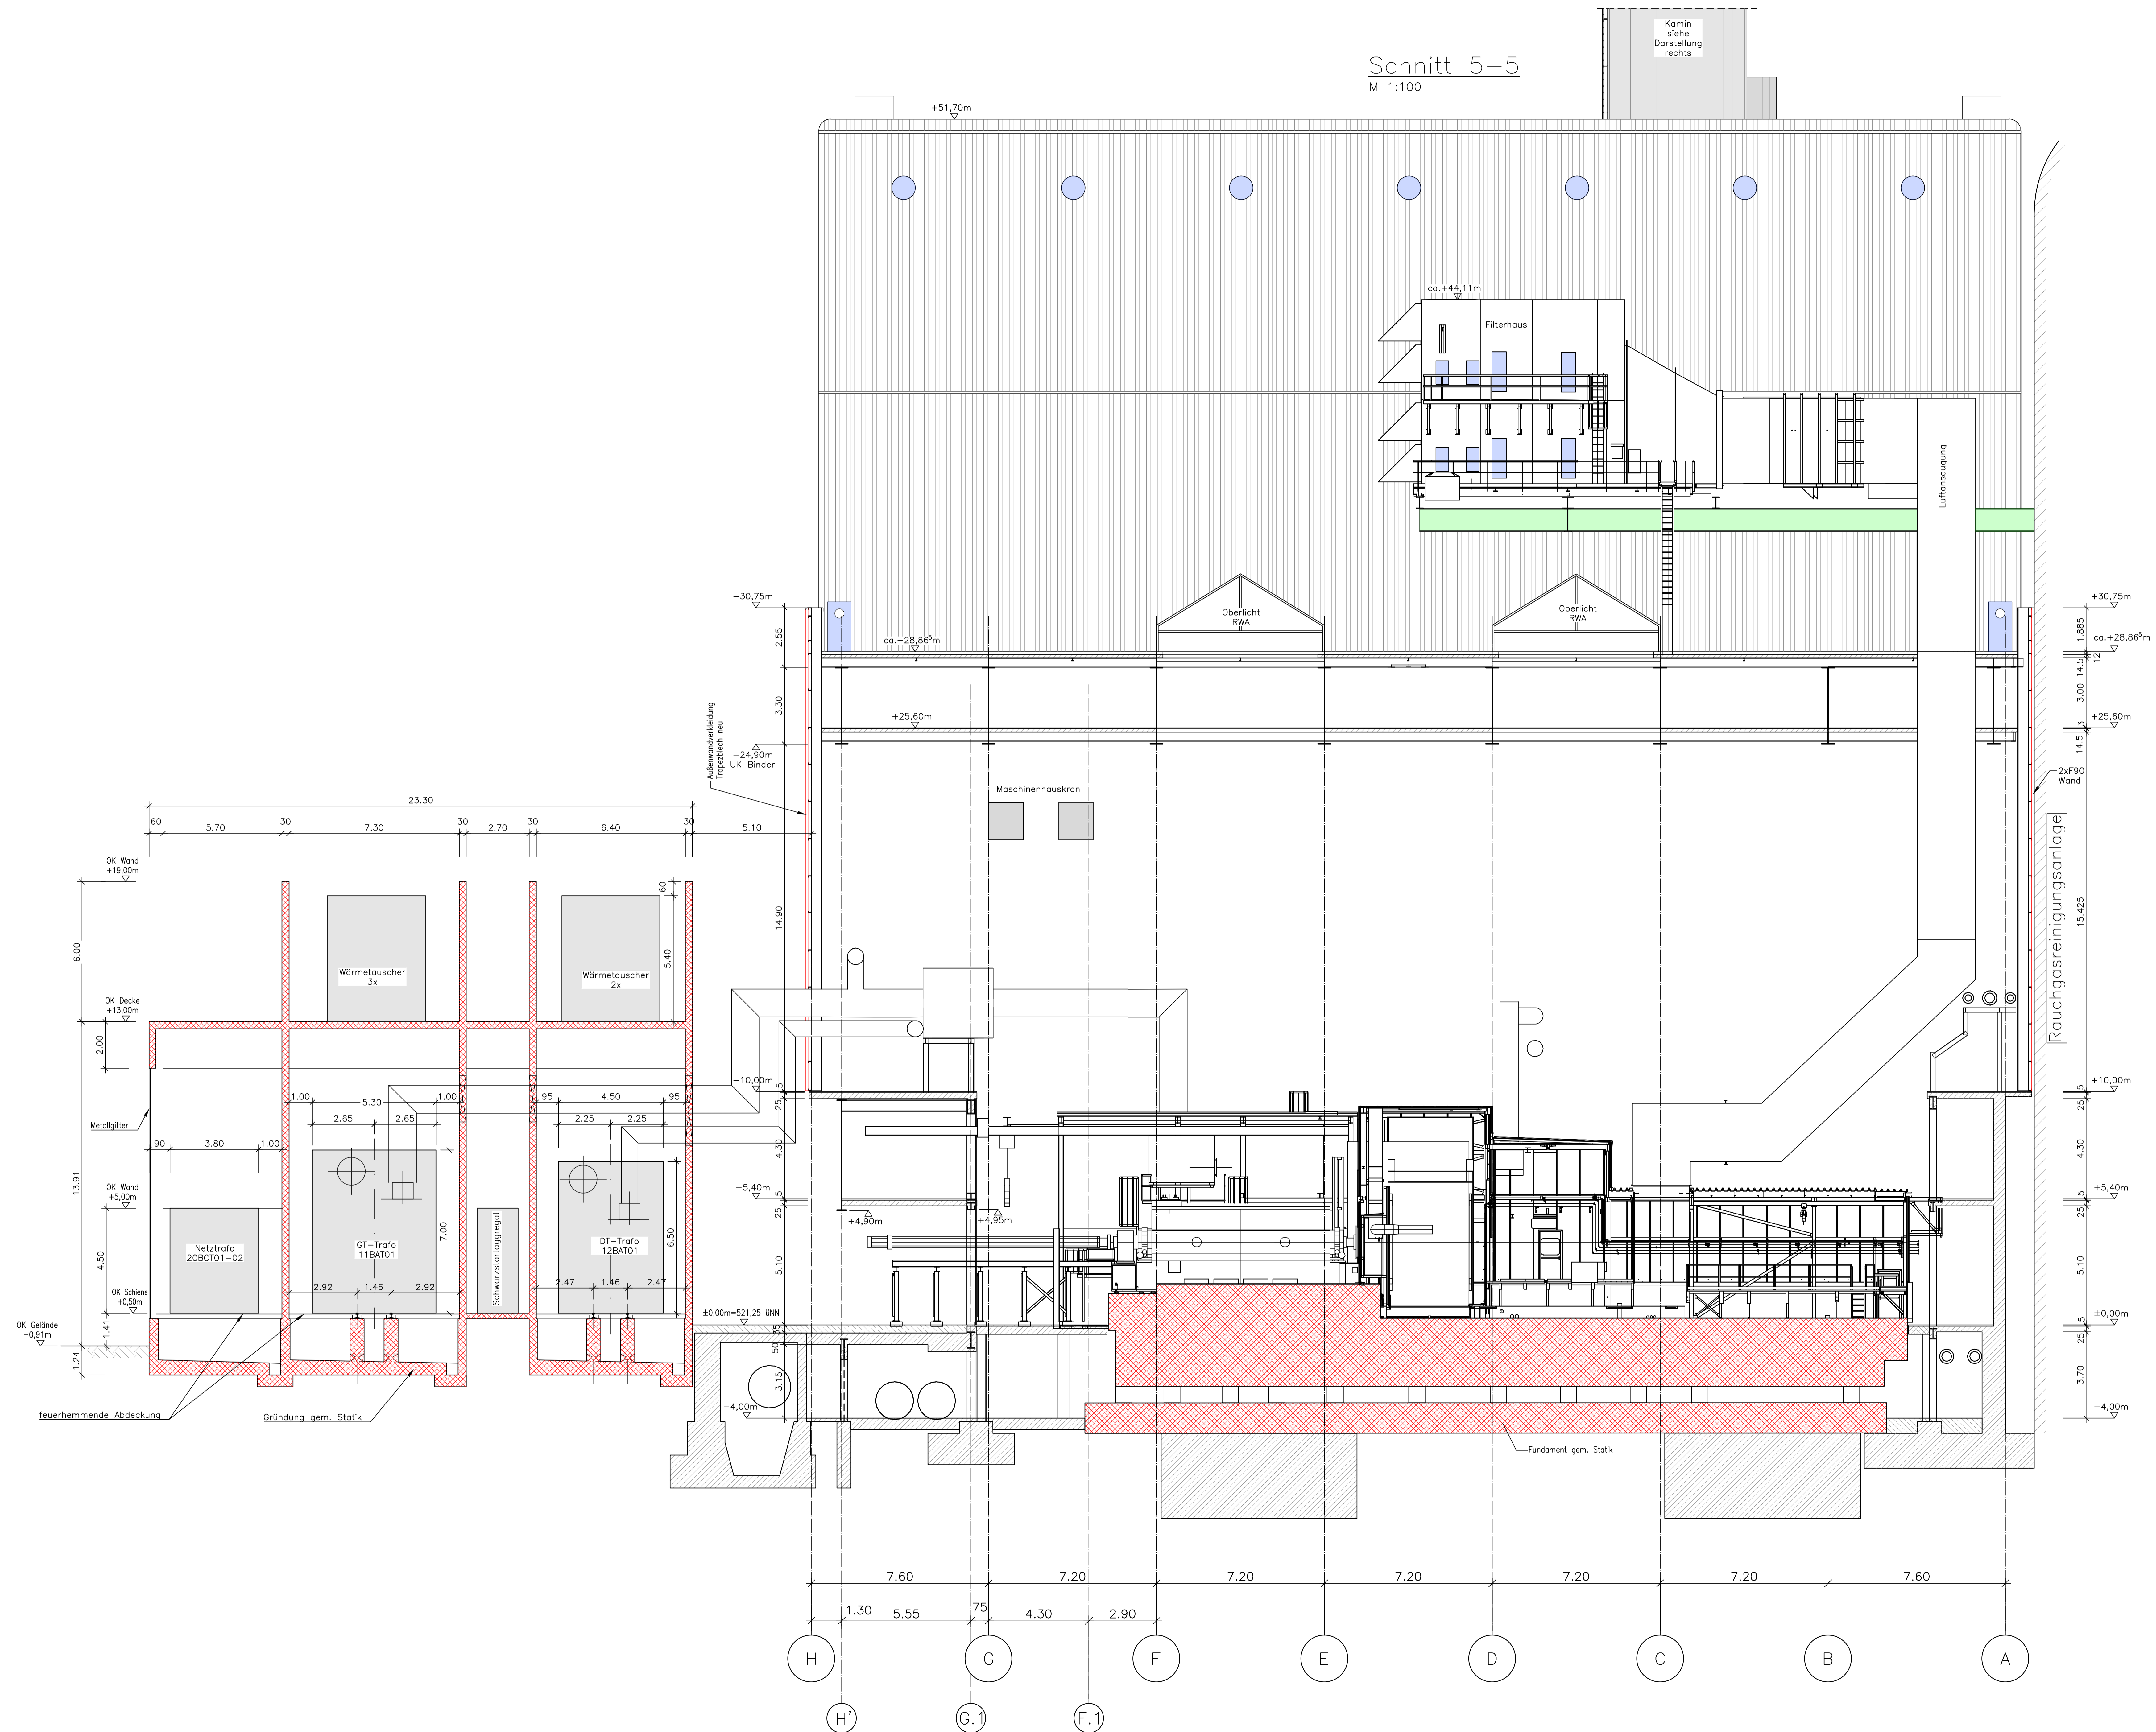

- Legende:
- Bestand
 - neu (Bautechnik)
 - Gitterrost
 - Stahlkonstruktion neu
 - Türen/Fenster neu


±0,00m = 521,25 m

PLANNUMMER
VC_SU_145_10_50.200_018_001 v. 001_2

BALUVRHABEN
Modernisierung GuD1 (GuD1neu)
Schäfflerstraße 15
München
Flur-Nr. 11028
Gemarkung München Sektion 6

PLANINHALT
Schnitt 5-5
Kesselhaus, Maschinenhaus,
Trafoboxen M 1:100

PLANUNGSPHASE
GENEHMIGUNGSPLANUNG

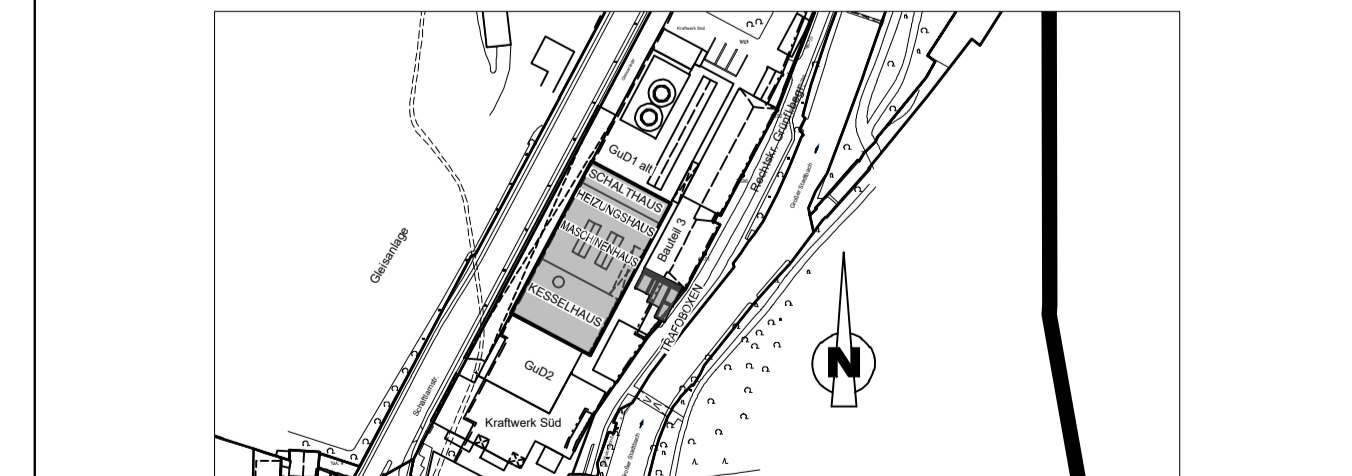

SW/M
BALUHER
SWM Services GmbH
Emmy-Noether-Strasse 2
80992 München

ENTWURFSVERFASSER
Uniper Technologies GmbH / RMD Consult GmbH
Bubenburgerstr. 20
80638 München
Klaus-Dietler Richter Architekt

NACHBARRN
Stadtwerke München
Flur Nr.: 108954, 109972, 110261
Landesauspostamt München
Flur Nr.: 110173, 11026, 10942

GENEHMIGUNGSBEHÖRDE
Regierung von Oberbayern