


Ansicht Ost 1  
M 1:100

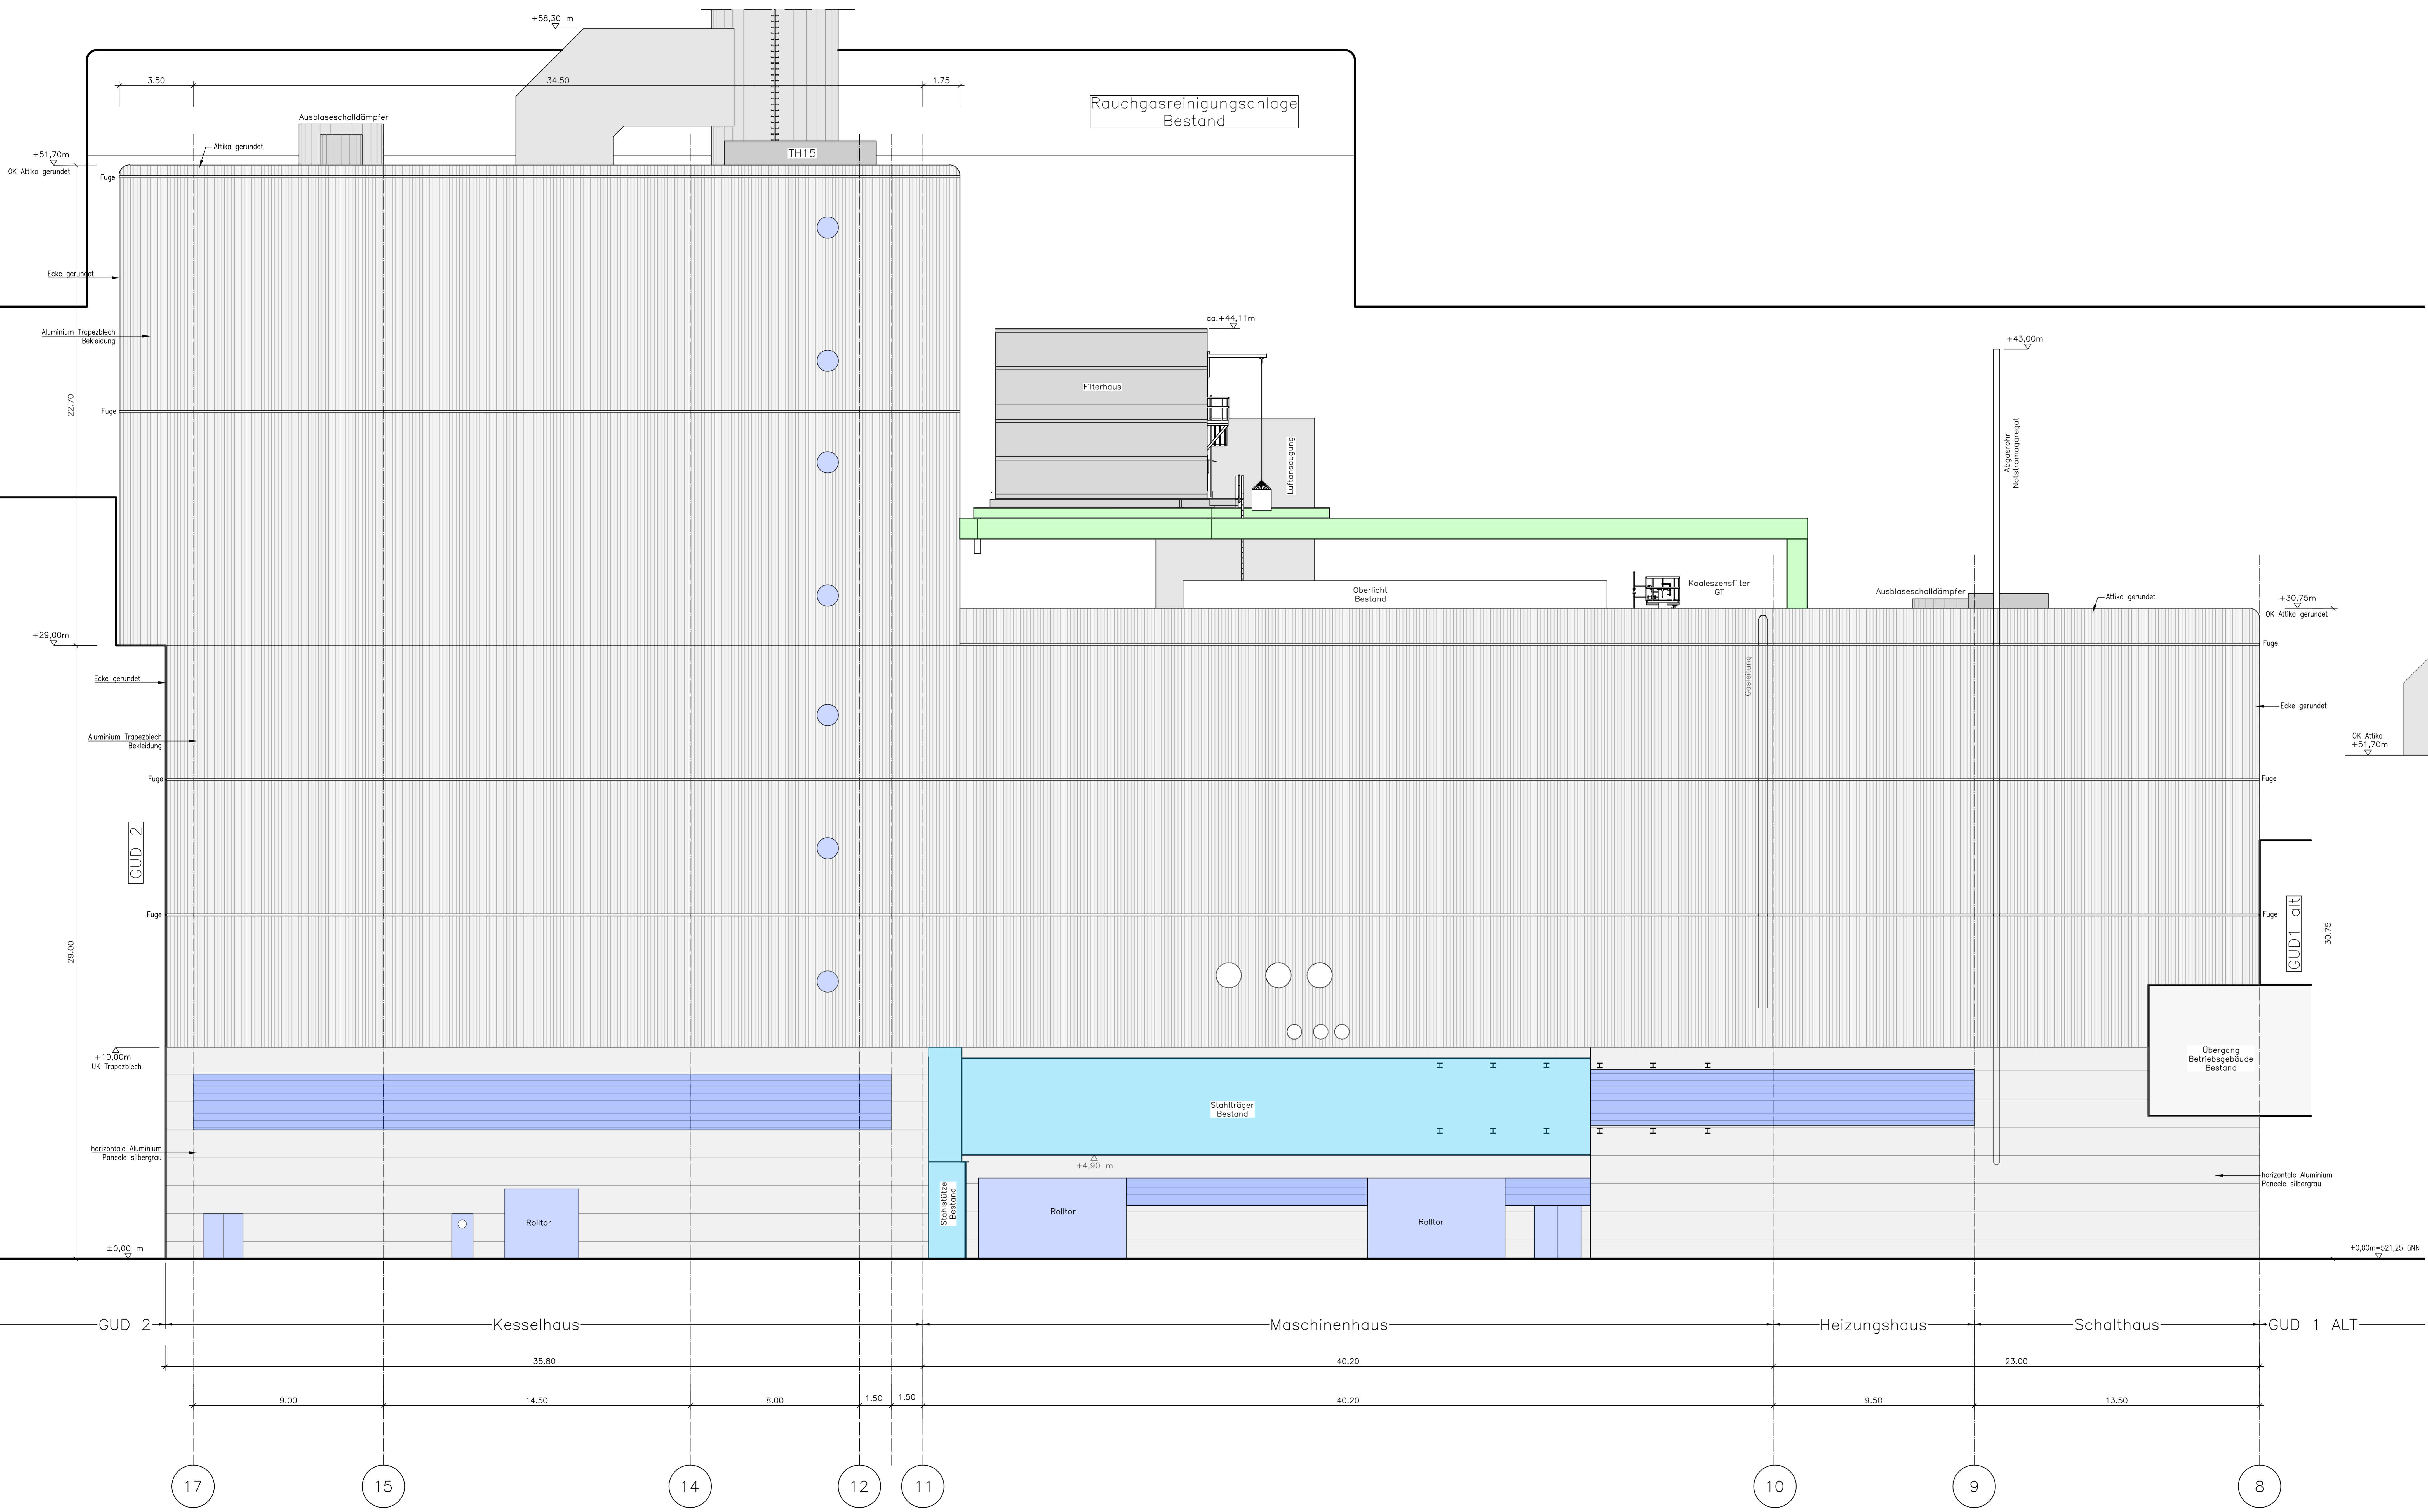

±0,00m = 521,25 m

PLANNUMMER  
VC\_SU\_145\_10\_50.200\_020\_001 v. 001\_2


BAUVORHABEN  
GuD1neu  
Schäfflamstraße 15  
München

Flur-Nr. 11028  
Gemarkung München Sektion 6

PLANNHALT  
**Ansicht Ost 1**  
Schalthaus, Heizungs Haus,  
Maschinenhaus, Kesselhaus

M 1:100

PLANNUNGSPHASE  
GENEHMIGUNGSPLANUNG

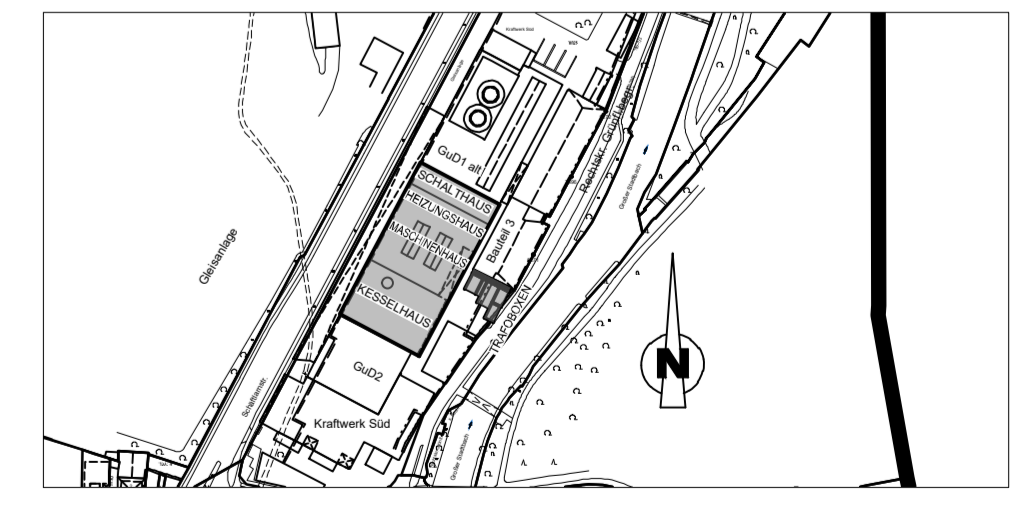

**SW/M**  
BALHERR  
SWM Services GmbH  
Emmy-Neeb-Straße 2  
80952 München

ENTWURFSVERFASSER  
Uniper Technologies GmbH / RMD Consult GmbH  
Blumenburger Str. 20  
80638 München  
Klaus-Dieter Richter Architekt

17.03.2019

NACHBARN:  
Stadtwärme München  
Flur-Nr.: 108954, 109972, 110261  
Landeshauptstadt München  
Flur-Nr.: 110173, 11028, 10942

GENEHMIGUNGSBEHÖRDE  
Regierung von Oberbayern