
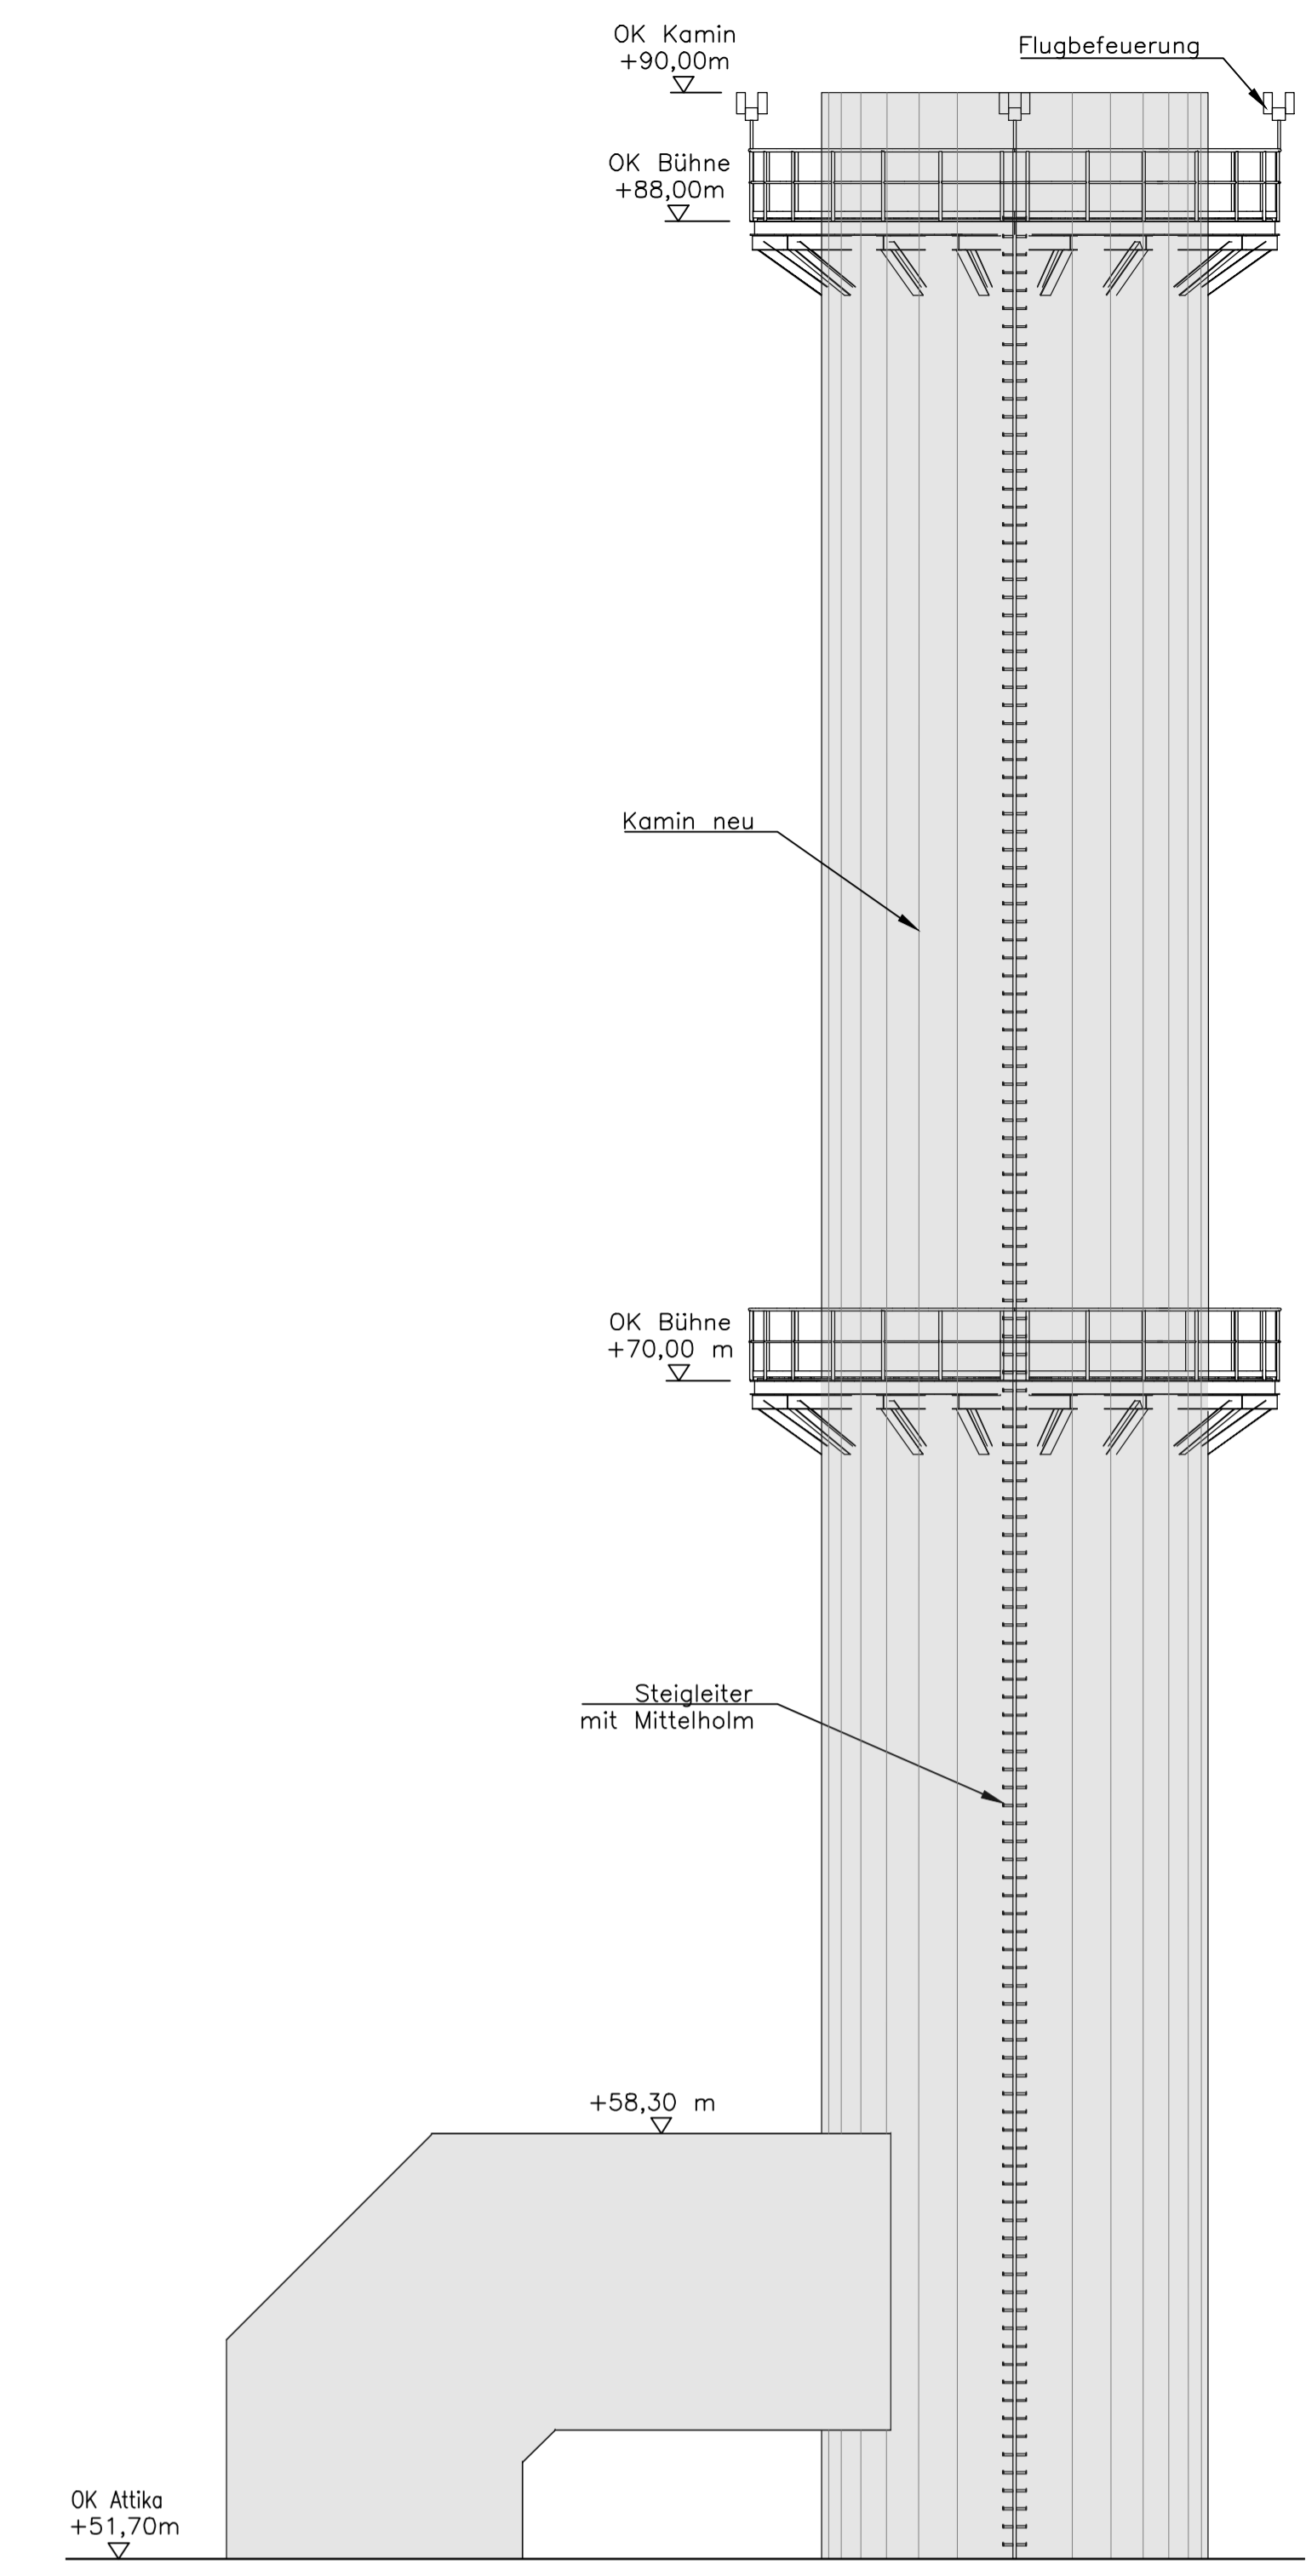


Ansicht Ost 2
M 1:100

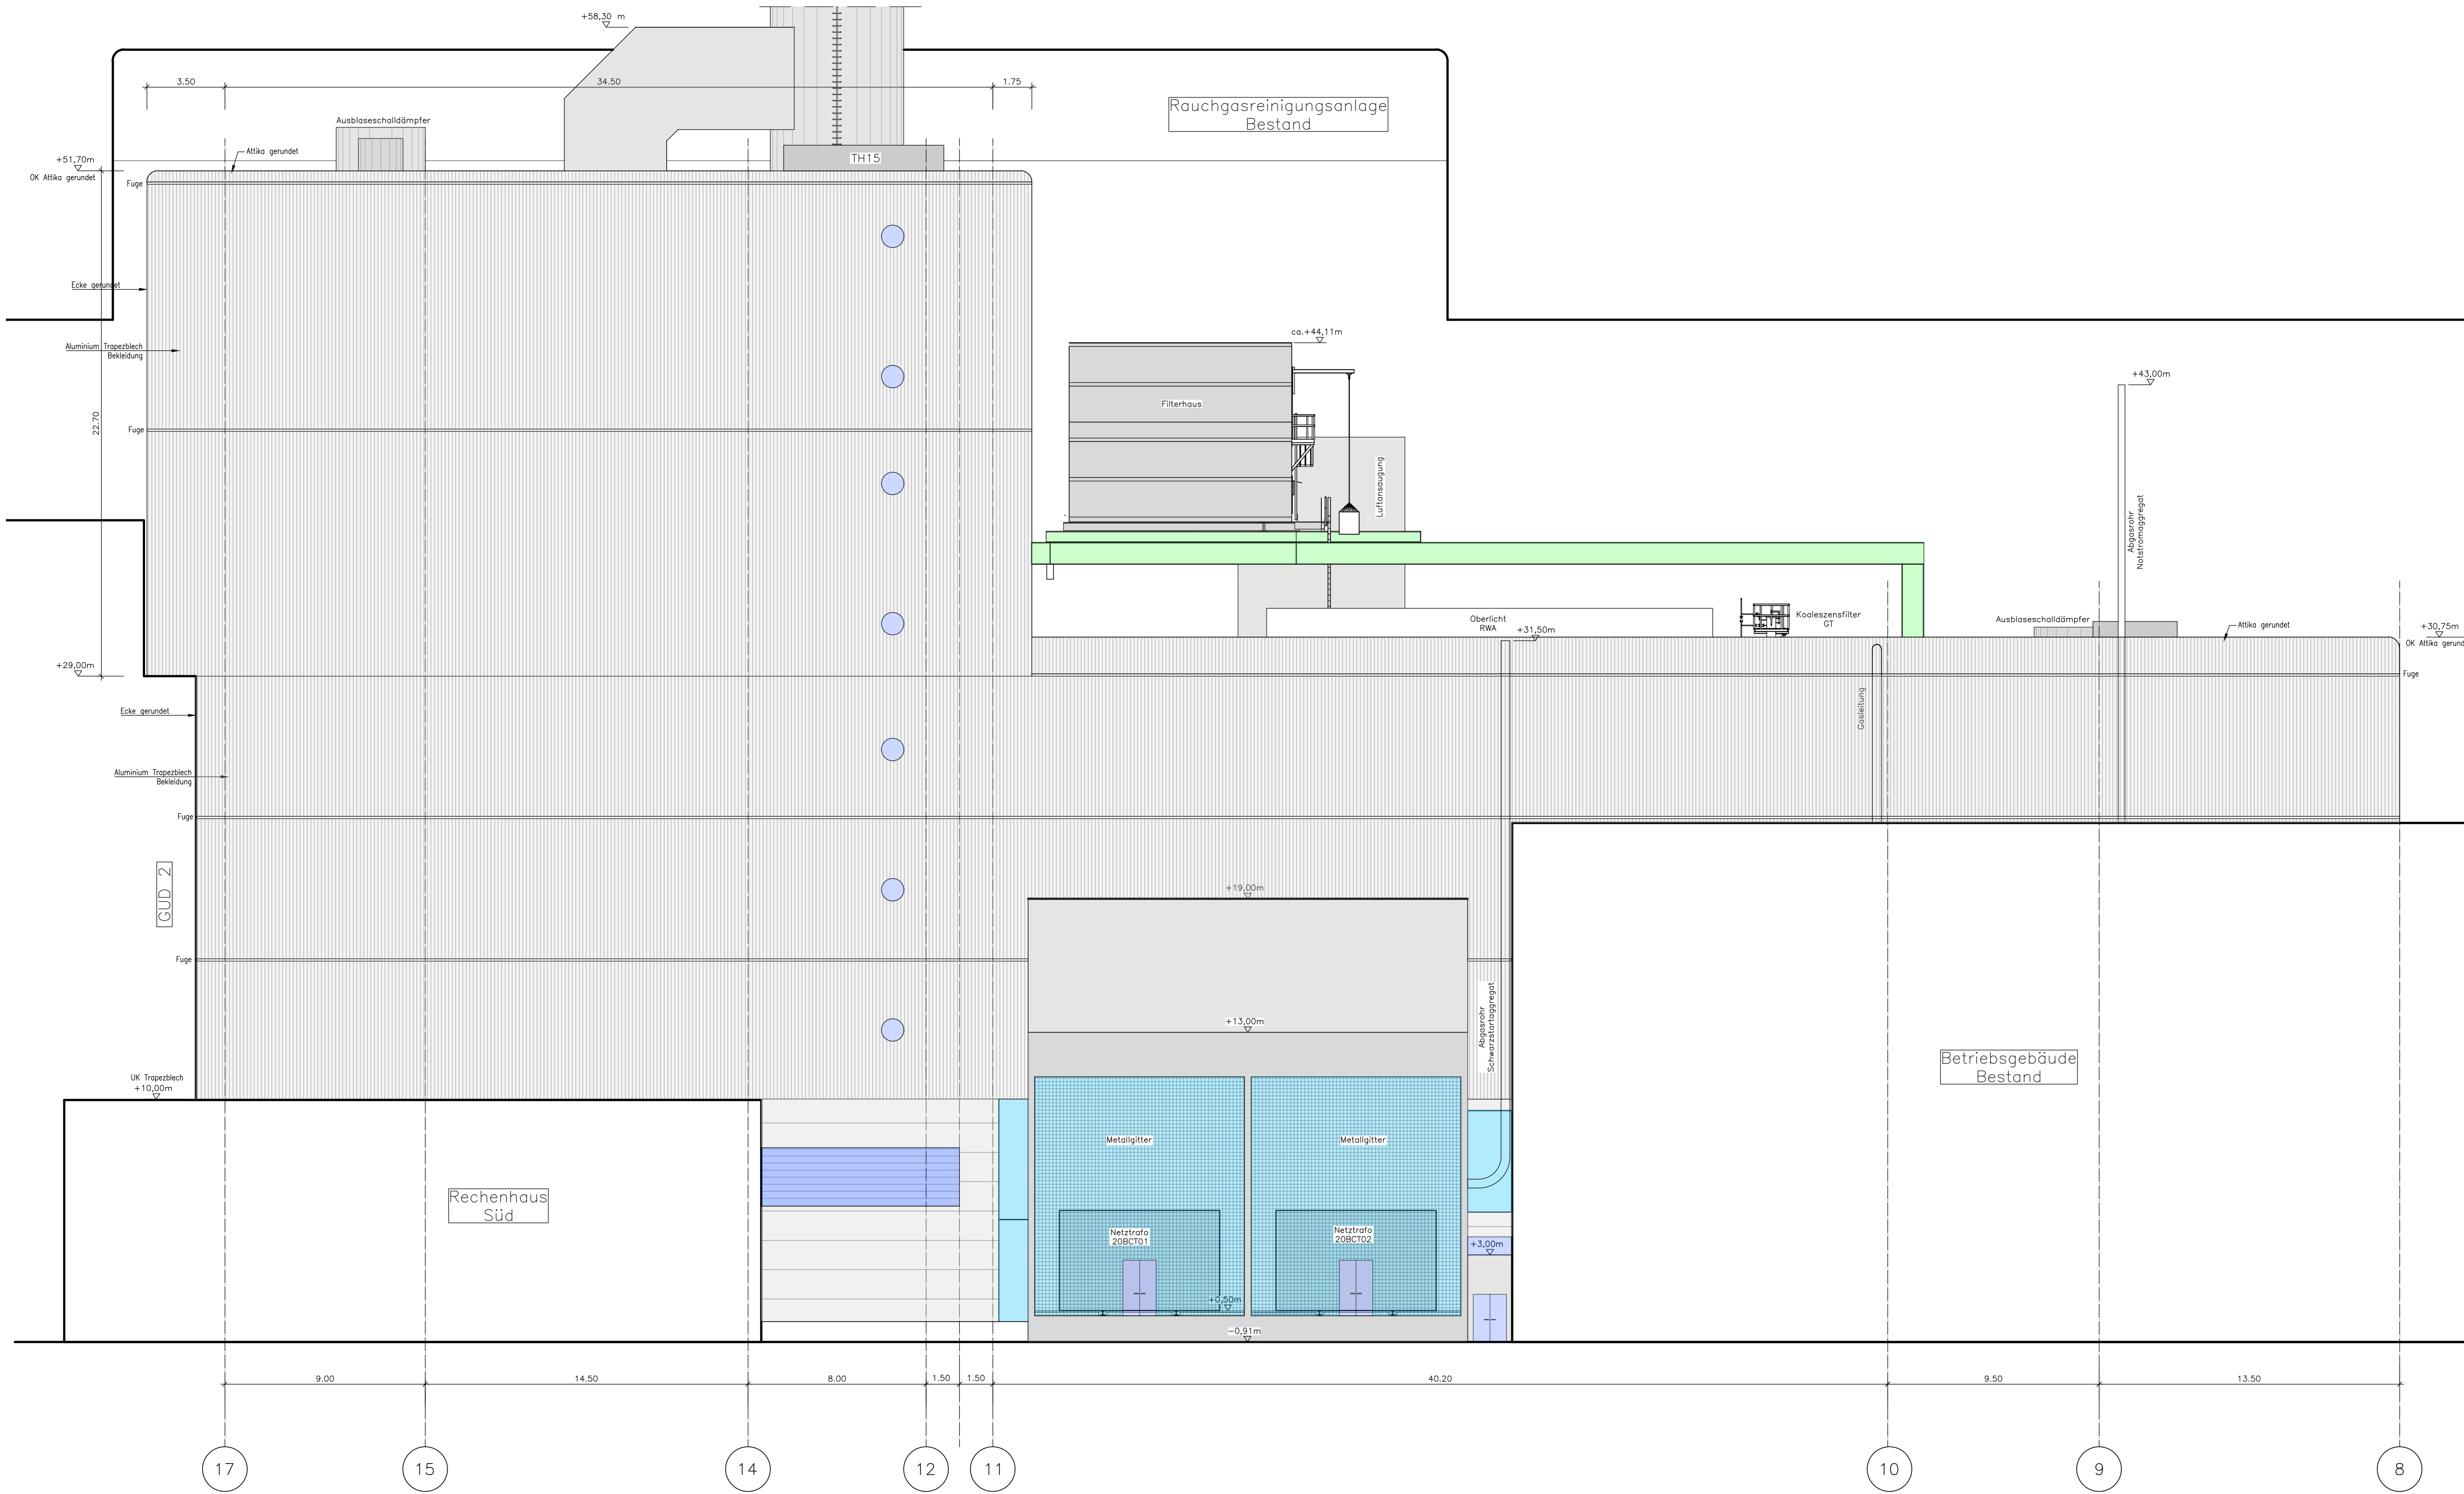

- Legende:
- Stahlkonstruktion Bestand
 - Stahlkonstruktion neu
 - Türen/Fenster neu
 - Lüftungslamellen neu
 - Metallgitter

±0,00m = 521,25 m

PLANNUMMER
VC_SU_145_10_50.200_021_001 v. 001_2

BAUVORHABEN
GuD1neu
Schäflamstraße 15
München

Flur-Nr. 11028
Gemarkung München Sektion 6

PLANNHALT
Ansicht Ost 2 M 1:100
Schalthaus, Heizungshaus,
Maschinenhaus, Kesselhaus, Trafoboxen

PLANNUNGSPHASE
GENEHMIGUNGSPLANUNG

SW//M
BALNIERER
SWM Services GmbH
Ernst-Machner-Straße 2
80952 München

ENTWURFVERFASSTER
Uniper Technologies GmbH / RMD Consult GmbH
Blumenburger Str. 20
80635 München
Klaus-Dieter Richter Architekt 17.09.2019

NACHBARN:
Stadtwerte München
Flur Nr.: 108954, 109672, 110261
Landeshauptstadt München
Flur Nr.: 110173, 11028, 10942

GENEHMIGUNGSBEHÖRDE
Regierung von Oberbayern